


3. 2. 4 有本中島線 L=350m W=18m (A=6,300m²)

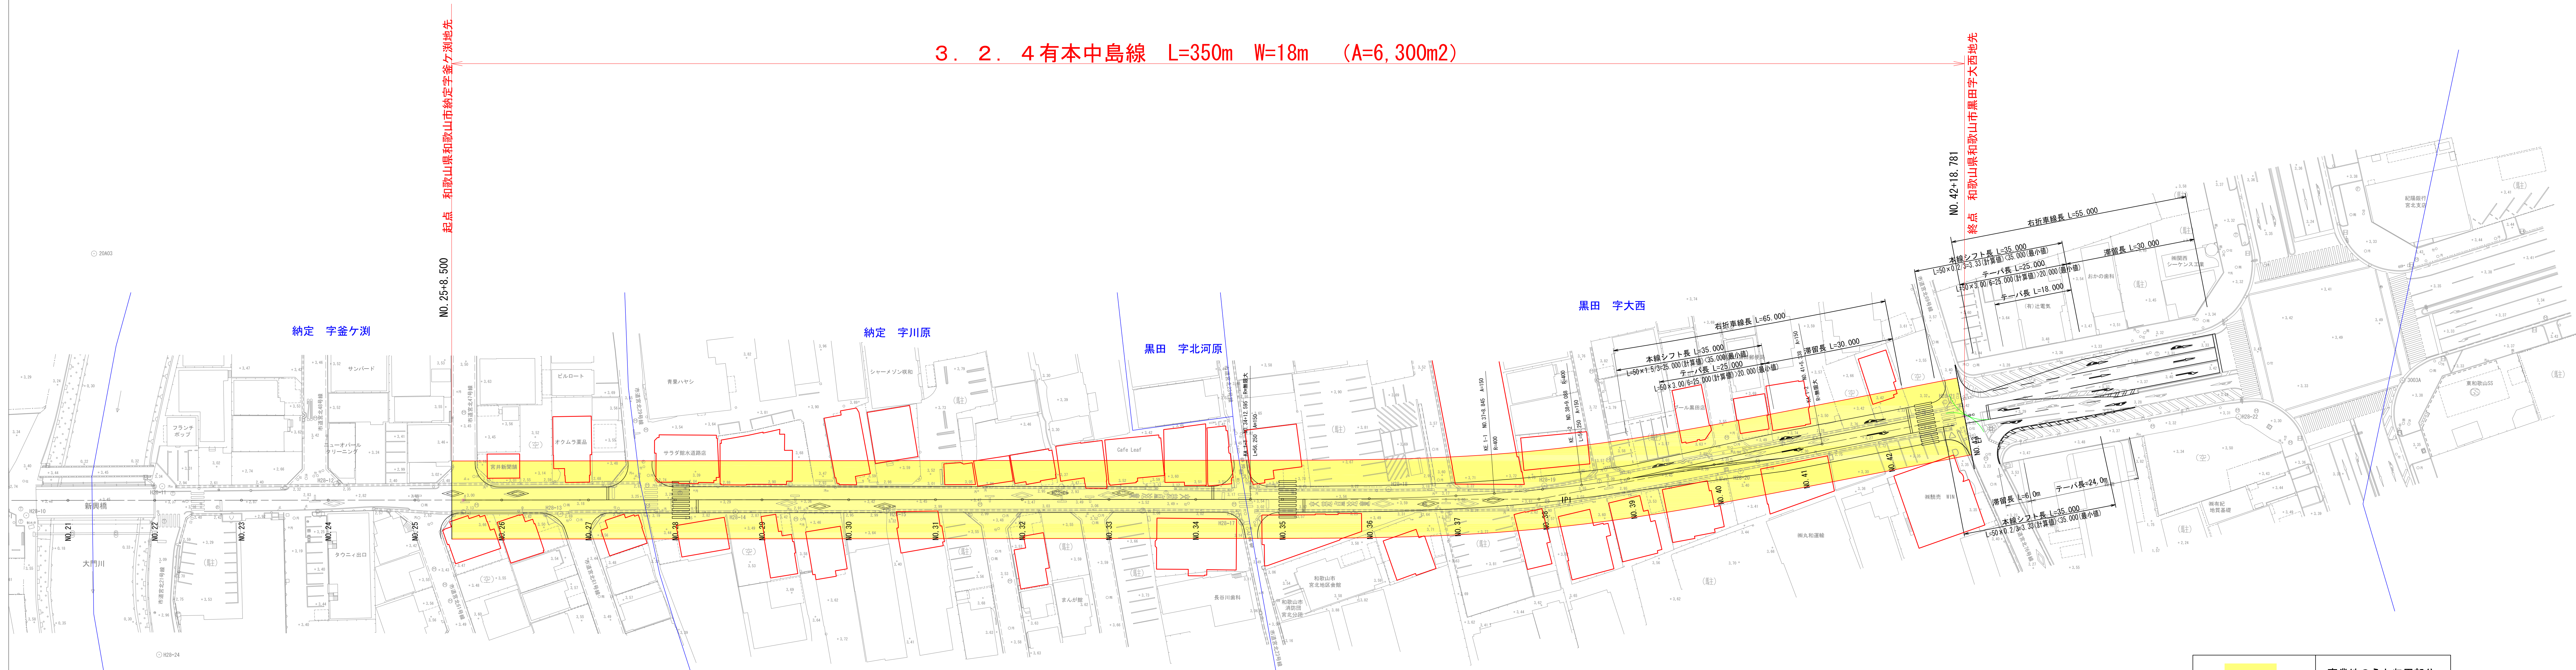

	事業地のうち収用部分
	事業地内の物件
	都市計画線

府県名	和歌山県和歌山市
路線名	3・2・4号 有本中島線
図面名	事業地を表示する図面 平面図 (収用を表示する図面)
縮尺	1/500
図面番号	3葉之内2