
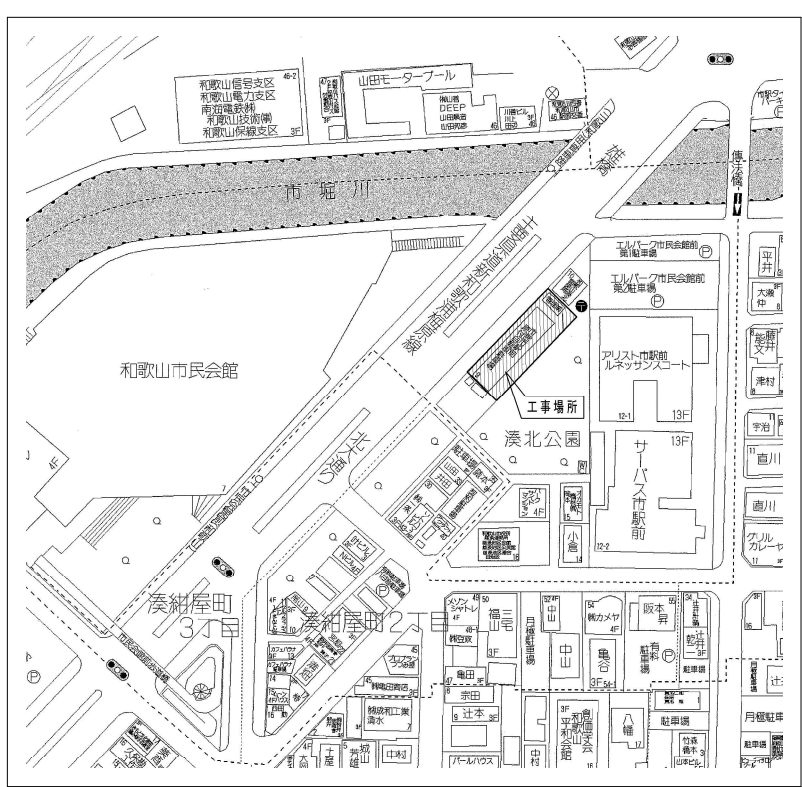


内部仕上表 ※ 細部については、係員と打ち合わせの上決定する

	室 名	床		巾木	壁		天井	廻り縁	天井高	備考
		(下地)			(下地)					
1 階	玄 関	R C	鉄平石乱形t=10～30mm	鉄平石450×225×t=10～30mm	石膏ボードt=12.5mm	ビニルクロス貼（じゅらく調）	杉葎数目板t=16.4mm(化粧合板t=2.4mm)	桧(上小節)45×27 WP塗装	2.470～2.725	下駄箱【既存品使用】
	広 間	構造用合板t=28mm	紀州材桧フローリングt=15mmウレタン塗装品	桧(上小節)60×21 WP塗装	同 上	同 上	同 上	同 上	2.470	
	スペース①	同 上	同 上	同 上	同 上	ビニルクロス貼	同 上	同 上	2.470	450角アルミ枠天井点検口1ヶ所
	スペース②	同 上	同 上	同 上	同 上	同 上	同 上	同 上	2.470	450角アルミ枠天井点検口1ヶ所
	スペース③	同 上	同 上 ラワン合板(1類)t=12mmの上、防汚性ビニル床シートt=2.0mm	同 上	同 上	同 上	同 上	同 上	2.470	450角アルミ枠天井点検口1ヶ所
	展示室①	同 上	紀州材桧フローリングt=15mmウレタン塗装品	同 上	同 上	ビニルクロス貼（じゅらく調）	同 上	桧(上小節)60×30 WP塗装	2.484	ビクチャーレール 450角アルミ枠天井点検口1ヶ所
	事務・管理室	同 上	ラワン合板(1類)t=12mmの上 防汚性ビニル床シートt=2.0mm	ソフト巾木H=60	同 上	ビニルクロス貼	石膏ボードt=9.5mm	桧(上小節)45×27 WP塗装	2.470	カウンター 600角アルミ枠床下点検口1ヶ所、450角アルミ枠天井点検口1ヶ所
	キッチン 飲食物販売スペース	同 上	同 上	同 上	耐水石膏ボードt=12.5mm 同 上	ビニルクロス貼 メラミン不燃化粧板t=3.0mm	同 上	同 上	2.470	カウンター
	多目的トイレ	同 上	同 上	同 上	同 上 同 上	ビニルクロス貼 化粧けい酸カルシウム板t=6.0mm	同 上	同 上	2.470	
	物 入	構造用合板t=28mm	紀州材桧フローリングt=15mmウレタン塗装品	雑巾摺・米摺15×15	―――	しな合板t=4.0mm素地	―――	米摺15×15	2.470	欄2段
階 段		踏板:紀州材桧無垢材t=35mm(段鼻滑り止めルーター加工)ウレタン塗装品、蹴込板:紀州材桧無垢材t=15mmウレタン塗装品 側板:紀州材桧無垢材240×35mmウレタン塗装品			石膏ボードt=12.5mm	ビニルクロス貼（じゅらく調）	杉葎数目板t=16.4mm(化粧合板t=2.4mm)	桧(上小節)45×27 WP塗装	5.385	木貫手すり(大建工業 システム手摺35型同等品)
	物入（階段下）	構造用合板t=28mm	紀州材桧フローリングt=15mmウレタン塗装品	雑巾摺・米摺15×15	―――	しな合板t=4.0mm素地	―――	米摺15×15		
	E V シャフト	―――	コンクリート直押エ	―――	―――	石膏ボードt=12.5mm素地	―――	―――		
2 階	ホール	構造用合板t=28mm 根太45×28@303、構造用合板t=12mm	紀州材桧フローリングt=15mmウレタン塗装品	桧(上小節)60×21 WP塗装	石膏ボードt=12.5mm	ビニルクロス貼（じゅらく調）	杉葎数目板t=16.4mm(化粧合板t=2.4mm)	桧(上小節)45×27 WP塗装	2.345 2.002～2.345	木製手すり
	水 屋	同 上	赤杉塗装t=15mm UC塗装	雑巾摺・米摺15×15 WP塗装	同 上	同 上 赤杉塗装板t=15mm UC塗装	同 上	同 上	2.086～2.173.5	水皿・貫棚・通棚・天袋【既存品使用】
	和 室	構造用合板t=28mm	本畳t=55mm	検査窓30×45	石膏ボードt=12.5mm	ビニルクロス貼（じゅらく調）	杉中志数目板t=16.4mm(化粧合板t=2.4mm) 角半(桧上小節)30×27@910 WP塗装	同 上	2.445	炉【既存品使用】
	床の間	構造用合板t=28mm 根太45×25@303	襦貼地板t=30mm	雑巾摺・米摺15×15 WP塗装	同 上	同 上	杉葎数目板t=16.4mm(化粧合板t=2.4mm)	同 上	2.445 1.840	床柱【既存品使用】
	押入	構造用合板t=28mm 根太45×36@303、構造用合板t=12mm	しな合板t=5.5mm素地	雑巾摺・米摺15×15	―――	しな合板t=4.0mm素地	―――	米摺15×15	2.145	中棚(南海プライウッド・中段セットCシリーズ同等品)
	縁 側	構造用合板t=28mm 根太45×28@303、構造用合板t=12mm	紀州材桧フローリングt=15mmウレタン塗装品	桧(上小節)60×21 WP塗装	石膏ボードt=12.5mm	ビニルクロス貼（じゅらく調）	杉中志数目板t=16.4mm(化粧合板t=2.4mm) 角半(桧上小節)30×27@910 WP塗装	桧(上小節)45×27 WP塗装	2.345～2.445	
	展示室②	構造用合板t=28mm 構造用合板t=28mm 根太45×28@303、構造用合板t=12mm	本畳t=55mm 紀州材桧フローリングt=15mmウレタン塗装品	検査窓30×45 雑巾摺・米摺15×15 WP塗装	同 上	同 上	同 上	同 上	2.345	
	飯 間	構造用合板t=28mm 根太45×28@303、構造用合板t=12mm	紀州材桧フローリングt=15mmウレタン塗装品	桧(上小節)60×21 WP塗装	同 上	同 上	杉葎数目板t=16.4mm(化粧合板t=2.4mm)	同 上	2.345	
	バックヤード	構造用合板t=28mm 根太45×40@303	ラワン合板(1類)t=12mmの上 ビニル床シートt=2.0mm	ソフト巾木H=60	同 上	ビニルクロス貼	石膏ボードt=9.5mm	ビニルクロス貼	2.008～2.340	450角アルミ枠天井点検口1ヶ所
	収納	同 上	同 上	雑巾摺・米摺15×15	―――	しな合板t=4.0mm素地	―――	米摺15×15	2.340	中棚(南海プライウッド・中段セットCシリーズ同等品)
	納 戸	同 上	同 上	同 上	―――	同 上	同 上	同 上	2.005～2.231	
	トイレ	同 上	ラワン合板(1類)t=12mmの上 防汚性ビニル床シートt=2.0mm	ソフト巾木H=60	耐水石膏ボードt=12.5mm	ビニルクロス貼	石膏ボードt=9.5mm	桧(上小節)45×27 WP塗装	2.002～2.163	
※ 造作材に使用する桧は全て紀州材とする										
※ 使用する材料は見本品を提出し、色柄等を決定とする										
※ 壁、天井に機器等を設置する箇所には下地補強を施すこと（位置は施工時に指示）										

使用材料リスト							
使用材料	不燃番号	燃焼試験 の取扱い	使用材料	不燃番号	燃焼試験 の取扱い	使用材料	不燃番号 燃焼試験
鉄平石	―――	規制対象外	石膏ボードt=12.5mm（吉野石膏・タイガーボード同等品）	NW-8619	規制対象外	ロックウール断熱材t=75mm（ニチアス・ホームマット同等品）	NW-4203 F☆☆☆☆
構造用合板t=28mm	―――	F☆☆☆☆	耐水石膏ボードt=9.5mm、12.5mm（吉野石膏・タイガー防水ボード同等品）	QW-0898	規制対象外		
ラワン合板(1類)t=12mm	―――	F☆☆☆☆	ビニルクロス（サンゲツ・RE-8092同等品）（準不燃下地）	QW-0823	F☆☆☆☆		
防汚性ビニル床シートt=2.0mm（東リ・清美NSTワレNNW同等品）	―――	規制対象外	ビニルクロス（サンゲツ・RE-8092同等品）（不燃下地）	NW-3992	F☆☆☆☆		
ビニル床シートt=2.0mm（東リ・フロアリウムマーブルNNW同等品）	―――	規制対象外	化粧けい酸カルシウム板t=6.0mm（ニチアス・アスラックス200R同等品）	NW-4227	規制対象外		
紀州材桧フローリングt=15mmウレタン塗装品	―――	F☆☆☆☆	杉(桧・中志)数目板	―――	F☆☆☆☆		
ナラフローリングt=15mmウレタン塗装品	―――	F☆☆☆☆	内装薄塗材W じゅらく吹付（四国化成・シコク産業・下地:SKメッシュ工法同等品）	NW-8574	F☆☆☆☆		
しな合板t=5.5mm	―――	F☆☆☆☆	WP塗装	―――	F☆☆☆☆		
しな合板t=4.0mm	―――	F☆☆☆☆	UC塗装	―――	F☆☆☆☆		
石膏ボードt=9.5mm（吉野石膏・タイガーボード同等品）	QW-9828	規制対象外	フェノールフォーム断熱材1種3号（旭化成・ネオマジューン同等品）	―――	F☆☆☆☆		


工 事 名	有吉佐和子邸復元工事		
図面名称	仕上表		
図面番号	A-05	縮 尺	A1:NON A3:NON
和歌山市都市建設局建築住宅部公共建築課			

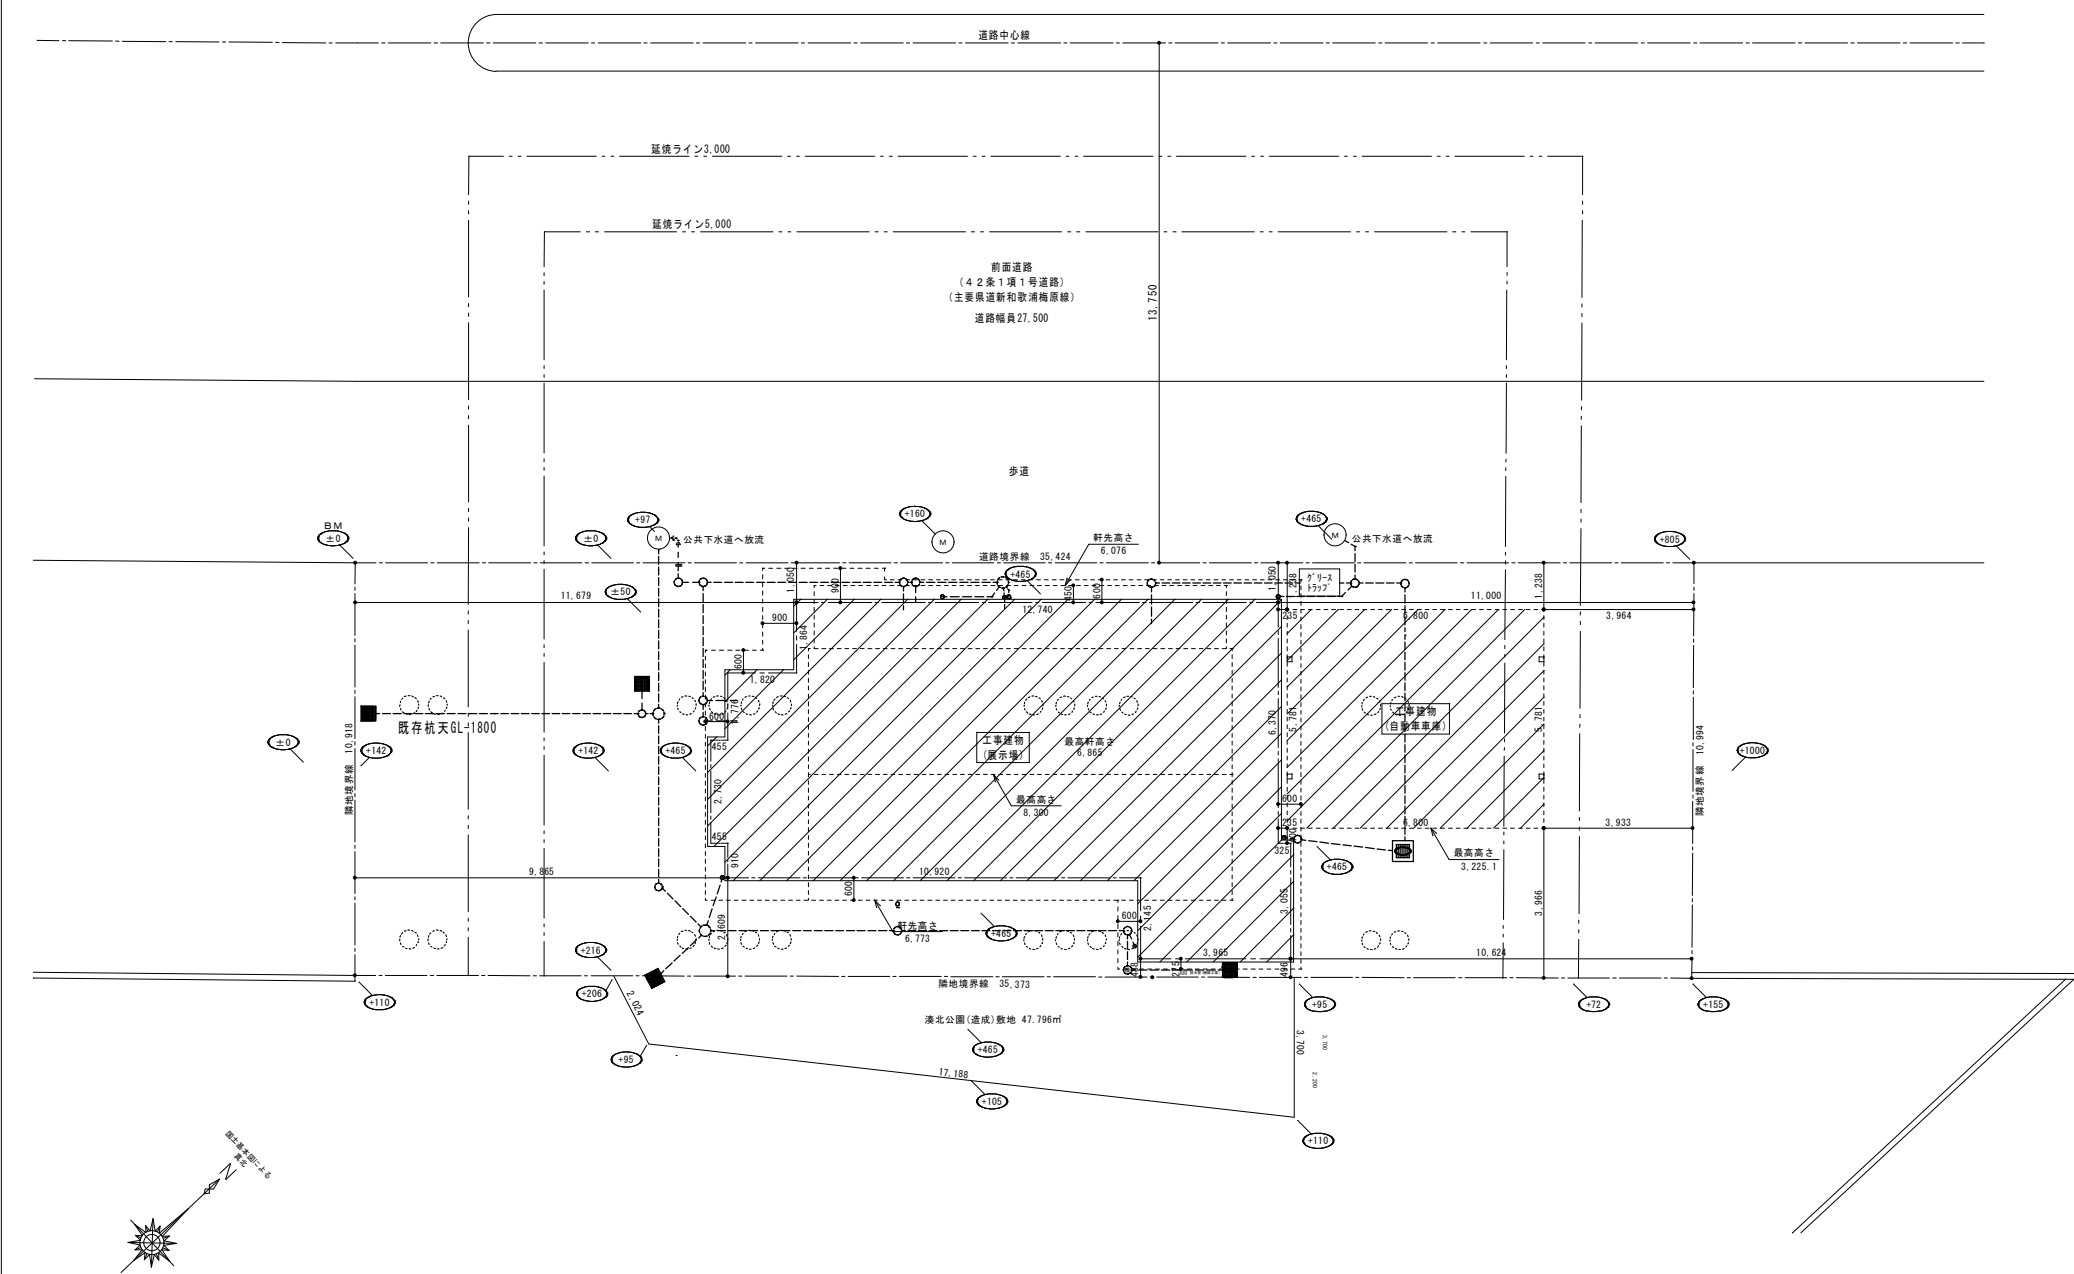


付近見取図

建 築 概 要			
工事場所	和歌山県和歌山市佐法橋南ノ丁9番		
用途地域	都市計画区域内 商業地域		
建ぺい/容積	80/400		
防火地域	準防火地域		
その他の地域	土地区画整理事業完了区域、下水道処理区域、駐車場整備地区		
主要用途	展示場（08560）、自動車車庫（08490）		
工事種別	新築		
構 造	展示場：木造 2階建、自動車車庫：アルミニウム合金造 平屋建		
敷地面積	387.83㎡	117.31㎡	
延床面積	展示場	185.51㎡	56.11㎡
	自動車車庫	39.31㎡	11.89㎡
	合 計	224.82㎡	68.00㎡ (max1551.32㎡)
建築面積	展示場	112.64㎡	34.07㎡
	自動車車庫	18.14㎡	5.48㎡
	合 計	130.78㎡	39.56㎡ (max 310.26㎡)


湊北公園

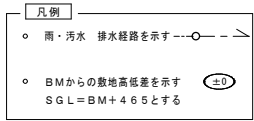


敷地配置図 S=1/100

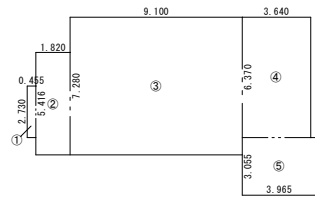

【展示場 1階】

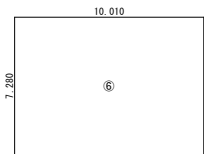

【展示場 2階】

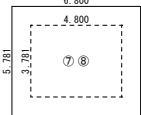


【自動車車庫】

建物面積求積図 S=1/200

①	2.730	×	0.455	=	1.2421
②	5.416	×	1.820	=	9.8571
③	7.280	×	9.100	=	66.2480
④	6.370	×	3.640	=	23.1868
⑤	3.055	×	3.965	=	12.1131
⑥	7.280	×	10.010	=	72.8728
⑦	5.781	×	6.800	=	39.3108
⑧	3.781	×	4.900	=	18.1488

【展示場】		
1階床面積	①～⑤	112.64 ㎡
2階床面積	⑥	72.87 ㎡
延べ床面積		185.51 ㎡
建築面積	①～⑤	112.64 ㎡


【自動車車庫】		
延べ床面積	⑦	39.31 ㎡
建築面積	⑧	18.14 ㎡

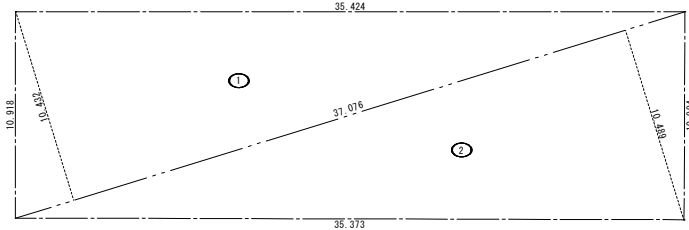


敷地面積求積図 S=1/200

番号	底 辺	高 さ	積 面 積	面 積
1	37.076	10.432	386.776832	193.3884160
2	37.076	10.489	388.890164	194.4450820
合 計				387.834980
敷地面積				387.83 ㎡

工 事 名	有吉佐和子邸復元工事		
図面名称	敷地配置図／付近見取図／求積図		
図面番号	A-06	縮 尺	A1:1/100、1/200 A3:1/200、1/400
和歌山市都市建設局建築住宅部公共建築課			

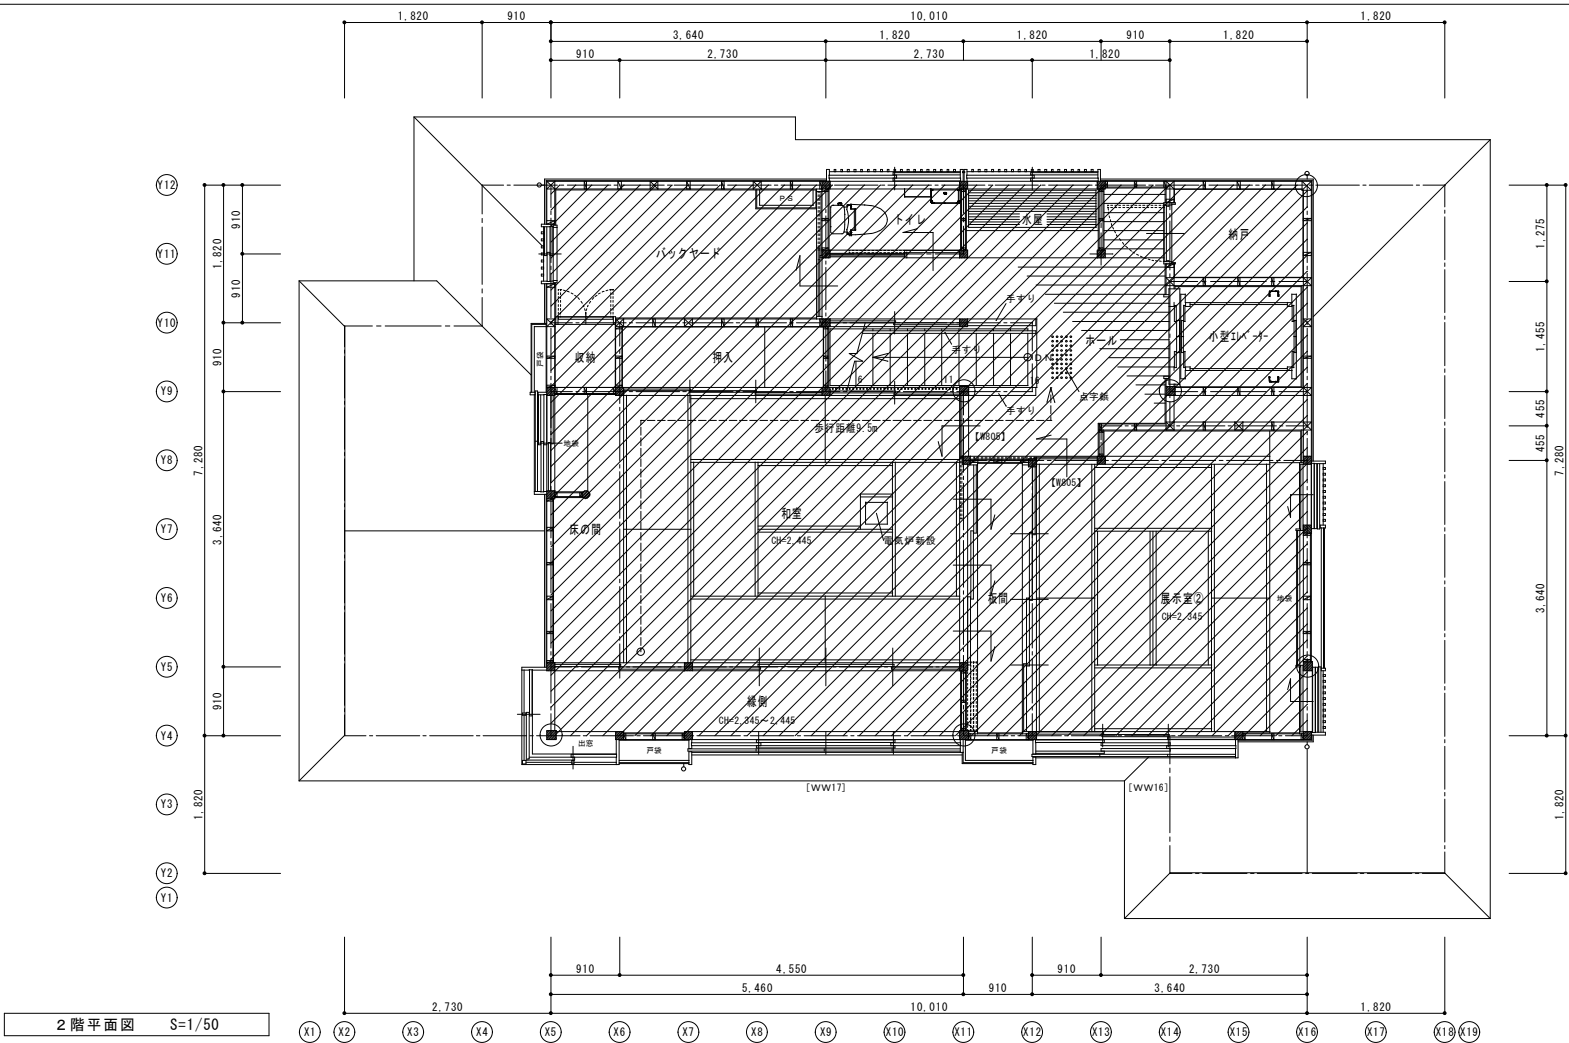

2階平面図 S=1/50

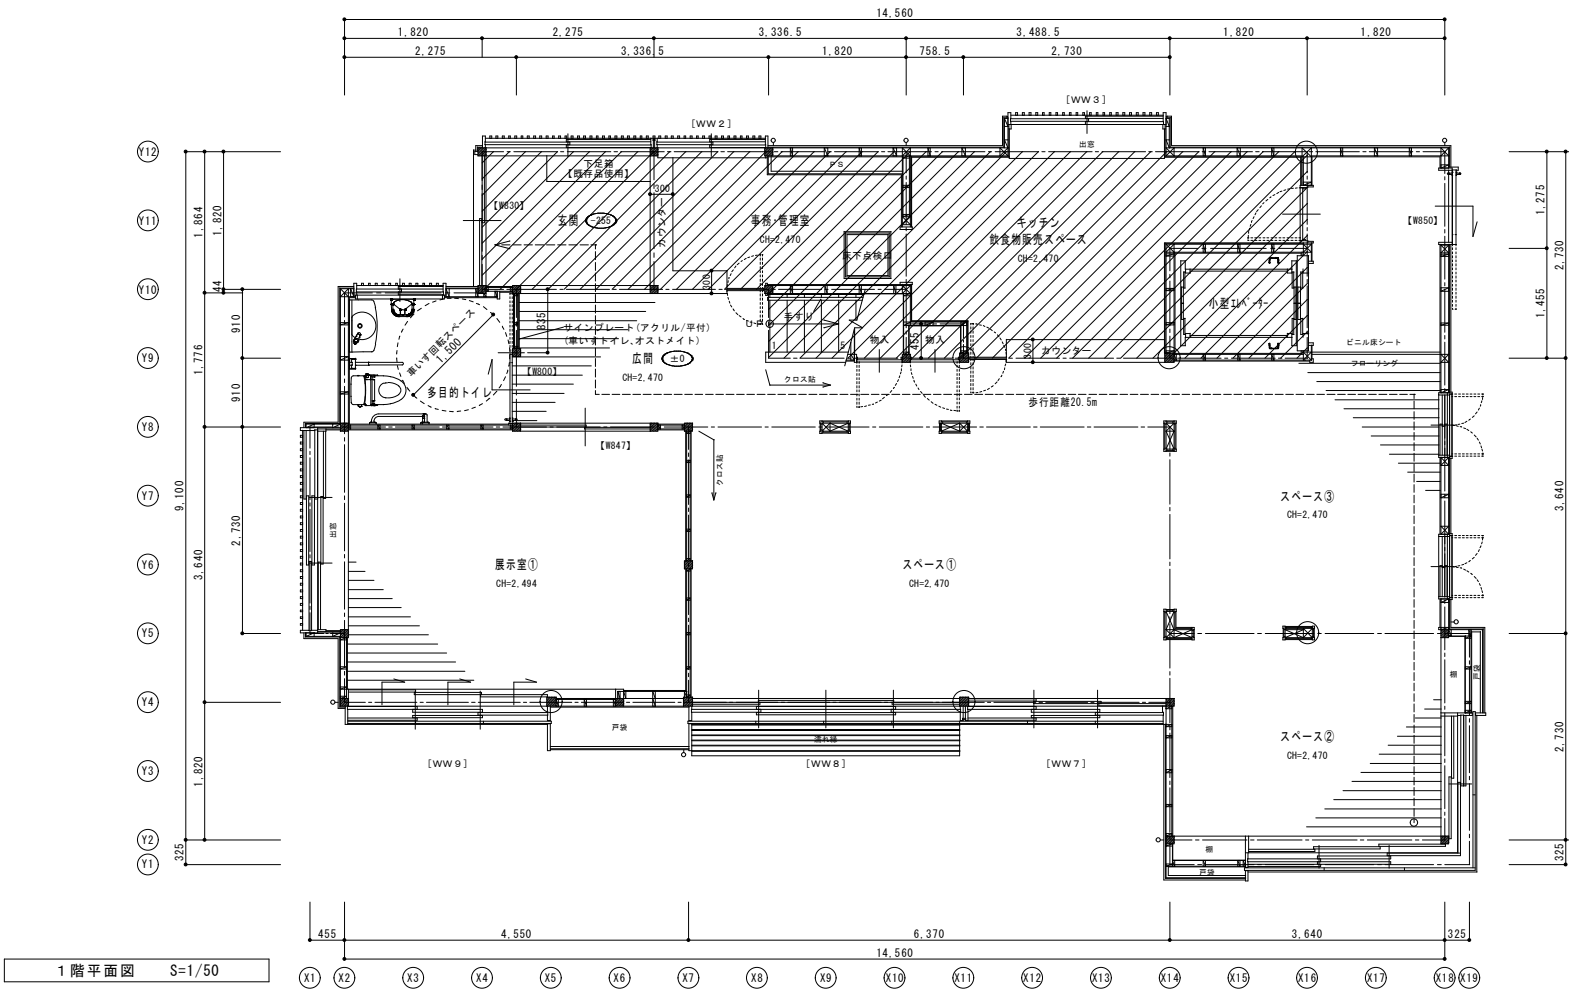

1階平面図 S=1/50

居室A・L・V算定表						
階数	室名	A	L	V	S	
		室面積 (㎡)	有効採光面積	必要採光面積 A×1/20	有効採光面積	必要採光面積 A×1/20
1階	事務・管理室	6.07	3.26	0.30	0.54	0.30
	キッチン	11.49	4.62	0.57	0.77	0.57
	飲食物販売スペース	62.24	24.85	3.11	4.14	3.11
	広間	17.80	18.34	0.89	4.07	0.89
2階	展示室①	24.84	22.41	1.24	3.73	1.24
	和室	14.49	11.52	0.72	2.56	0.72
	展示室②					
	展示室③					

消防法による無窓の判定

・避難上有効な開口部を有しないため無窓

階段 (手摺中<100)

構造	木造
蹴上げ	205
踏み面	227.5
有効巾	750

- 凡例
- 通し柱 120 x 120
- 管柱 105 x 105
- 【R***】 出入口の有効開口幅
- ※ 出入口に事いすの通過に支障となる段なし
- 福祉のまちづくり条例特定施設対象外

・キッチン：1Hコンロ
・給湯器：屋外設置型

採光補正係数について
採光補正係数 3.00=d/h×10-1
h最大値 5.267.5
3.00=d/5.267.5×10-1
d=2.107
採光上有効な窓は全てd>2.107となるため
採光補正係数は3.00とする

事務・管理室
L W02→L=1.4115+0.77+3=3.26
V W02→V=1.4115+0.77/2=0.54
S W02→V=1.4115+0.33/2=0.23





キッチン、飲食物販売スペース
L W03→L=2.003+0.77+3=4.62
V W03→V=2.003+0.77/2=0.77
S W03→V=2.003+0.33/2=0.33

広間、スペース①②③
L W06→L=3.535+(1.775+0.569)/2=4.85
V W06→V=3.535+(1.775+0.569)/2=4.14
S W06→V=3.535+0.569/2=0.97






展示室①
L W09→L=2.625+(1.760+0.569)/3=18.34
V W09→V=2.625+(1.760+0.569)/2/3=4.07
S W09→V=2.625+0.569/2/3=0.99

和室、縁側
L W07→L=3.535+(1.645+0.469)/3=22.41
V W07→V=3.535+(1.645+0.469)/2/3=3.73
S W07→V=3.535+0.469/2/3=0.82

展示室②
L W016→L=2.625+(0.995+0.469)/3=11.52
V W016→V=2.625+(0.995+0.469)/2/3=2.56
S W016→V=2.625+0.469/2/3=0.82

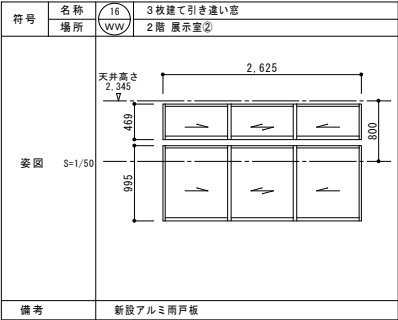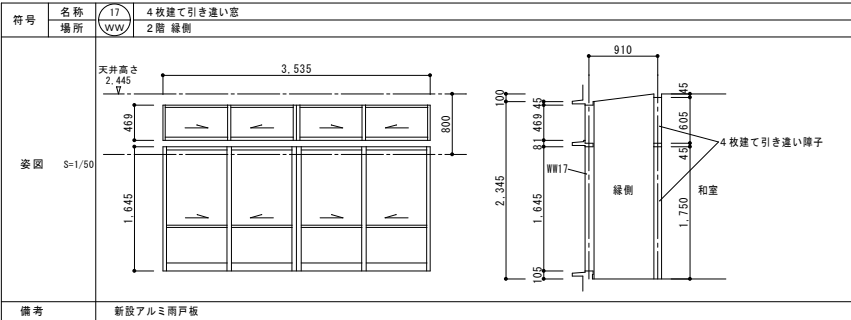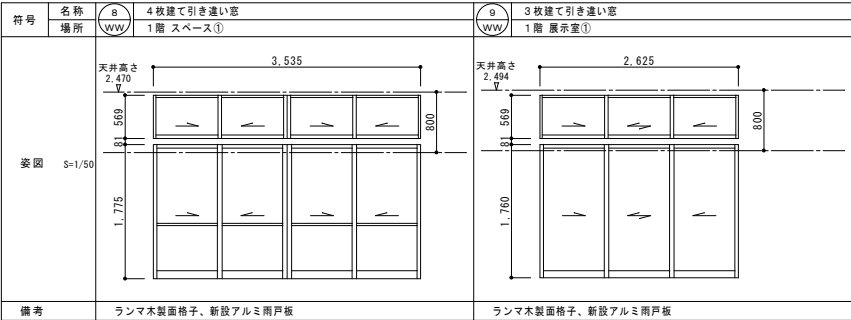
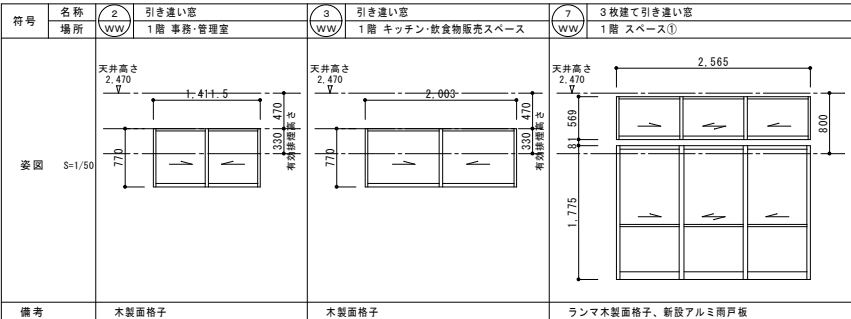


工事名	有吉佐和子邸復元工事		
図面名称	平面図		
図面番号	A-07	縮尺	A1:1/50 A3:1/100
和歌山市都市建設局建築住宅部公共建築課			

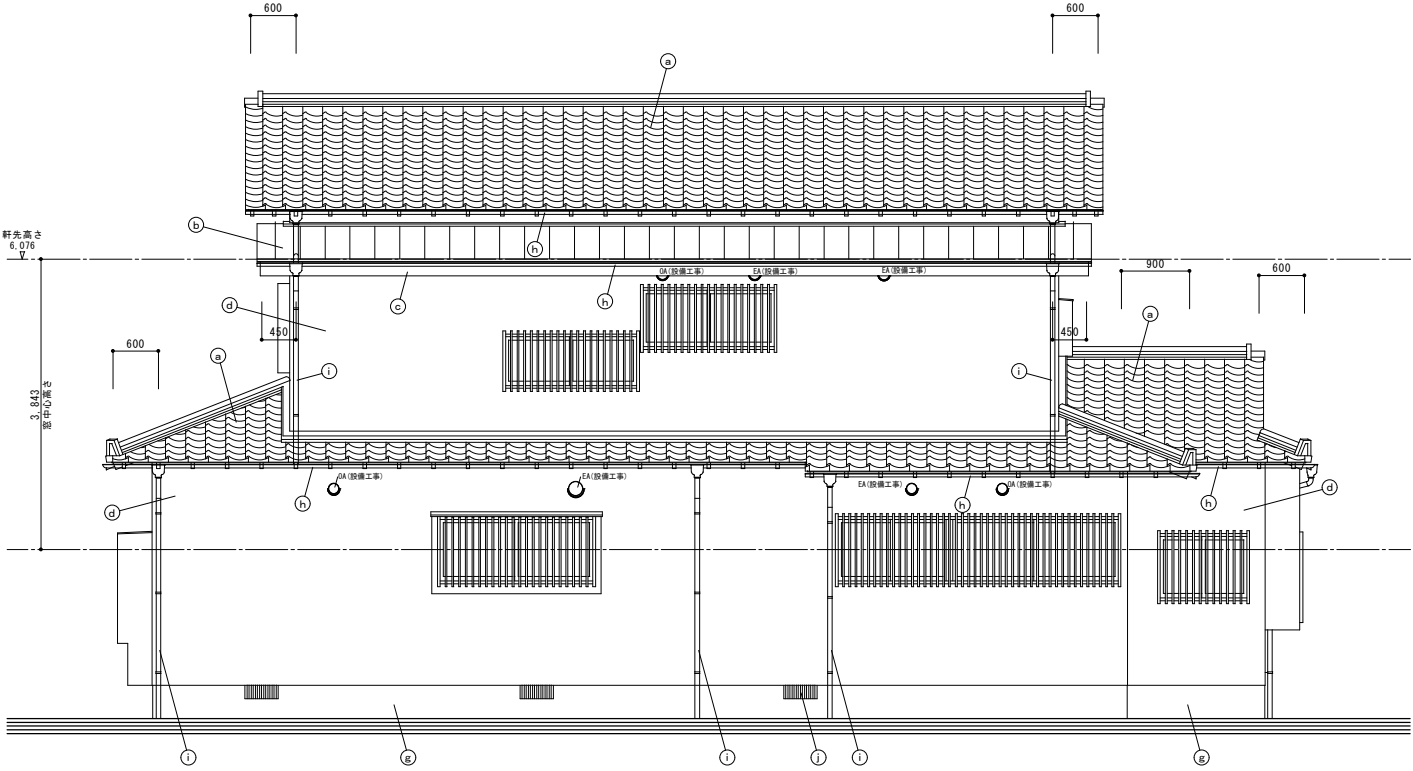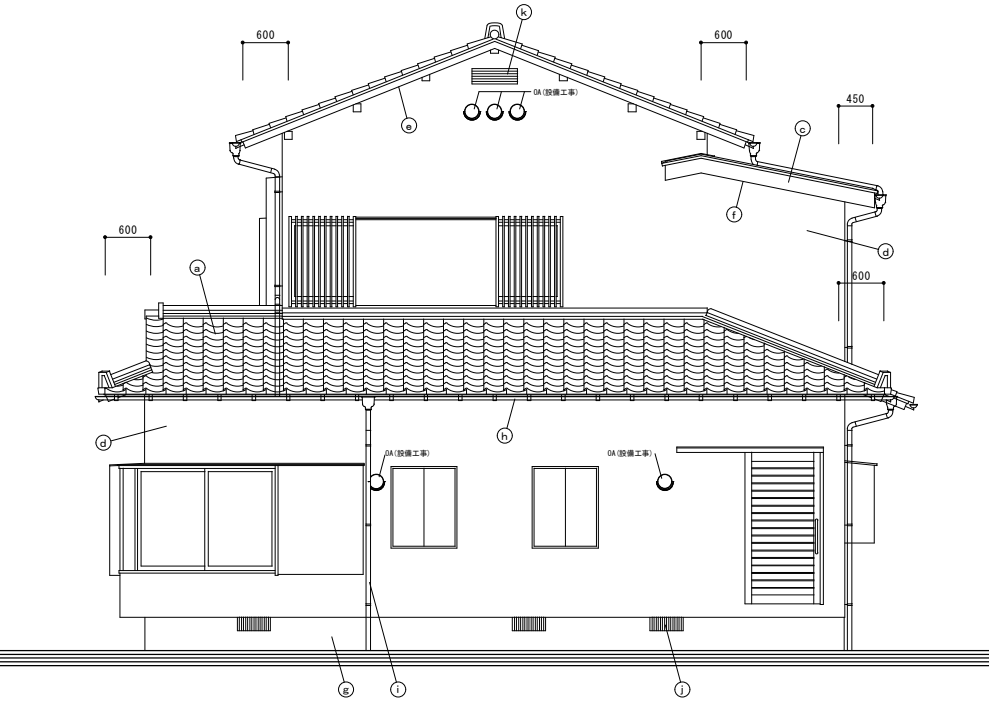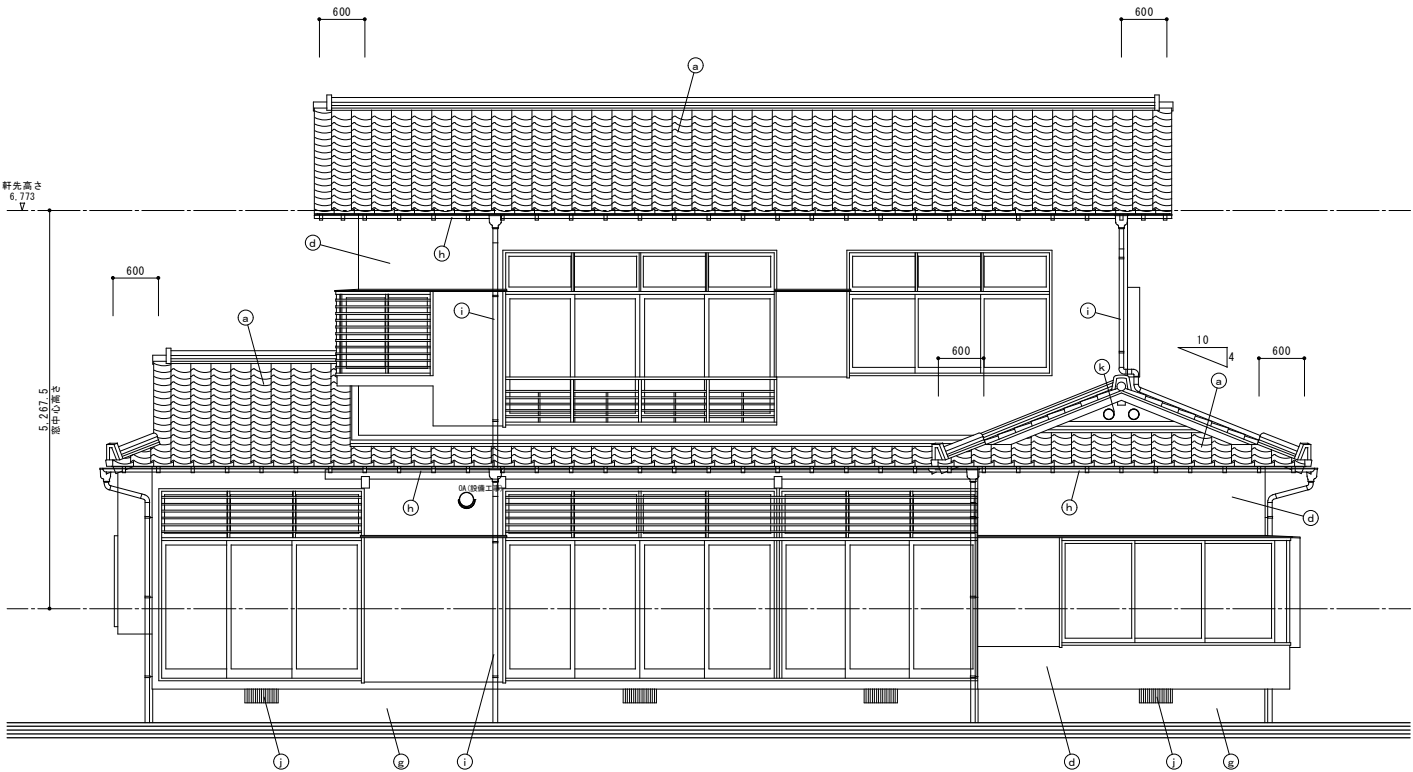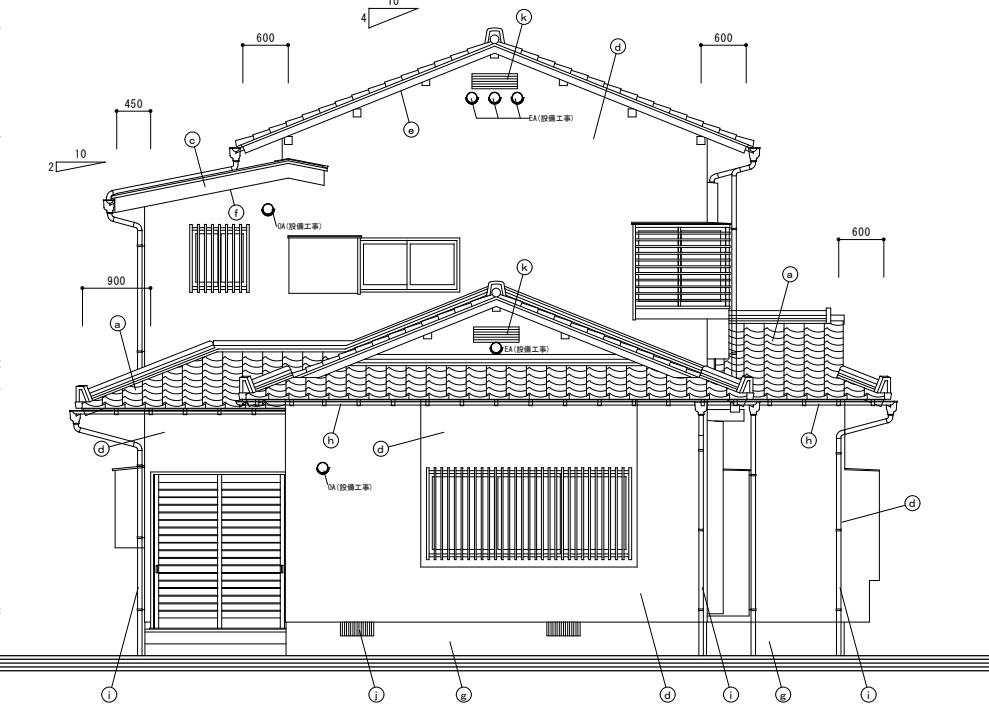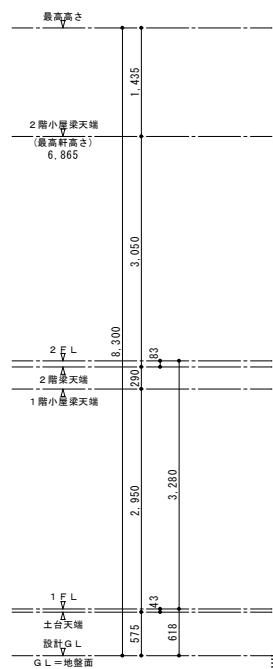


場 所	仕 上
① 屋根①	日本瓦葺き(一文字瓦) (R12建合1400)
② 屋根②	強化屋根材t=12mm板状加工上、T327Ht-2/P 940下地 (NW-8897)
③ 破 風	カラーガルバリウム鋼板t=0.4mm立ハゼ置き 構造用合板t=12mmの上、T327Ht-2/P 940下地
④ 外 壁	杉板210×24 WP塗装 (R12建合1358)
⑤ 軒天①	可とう形外装薄塗材E・砂壁状 (7仕・ジョリパット J0-650同等品) ラスモルタル金コ字押入t=20mm アスファルトフェルト430 構造用合板t=5.0mm
⑥ 軒天②	強化屋根材t=12mm板状加工 WP塗装 化粧合板 未松(一等)190×45@455 WP塗装
⑦ 内 壁	けい酸カルシウム板t=6.0mm置取り交付張り EP塗装
⑧ 巾 木	モルタル塗り剛毛引き仕上
⑨ 軒 柱	縦貫電線保護管 半丸柱 (n°72×72 アイアンS105同等品)
⑩ 壁 柱	縦貫電線 φ60 (n°72×72 たてとい60同等品、素木器具)
⑪ 床下換気口	ステンレス製440×180防虫網付
⑫ 小屋裏換気口	アルミガラリ600×200/300×150 防虫網付
化粧木部	WP塗装
※使用する全ての建築材料には石炭、ホルムアルデヒドを含まない	
※腐食の恐れがある材料(構造材)には防食処理を施し腐蝕で覆うこと	


工 事 名	有吉佐和子邸復元工事		
図面名称	立面図		
図面番号	A-08	縮 尺	A1:1/50 A3:1/100
和歌山市都市建設局建築住宅部公共建築課			

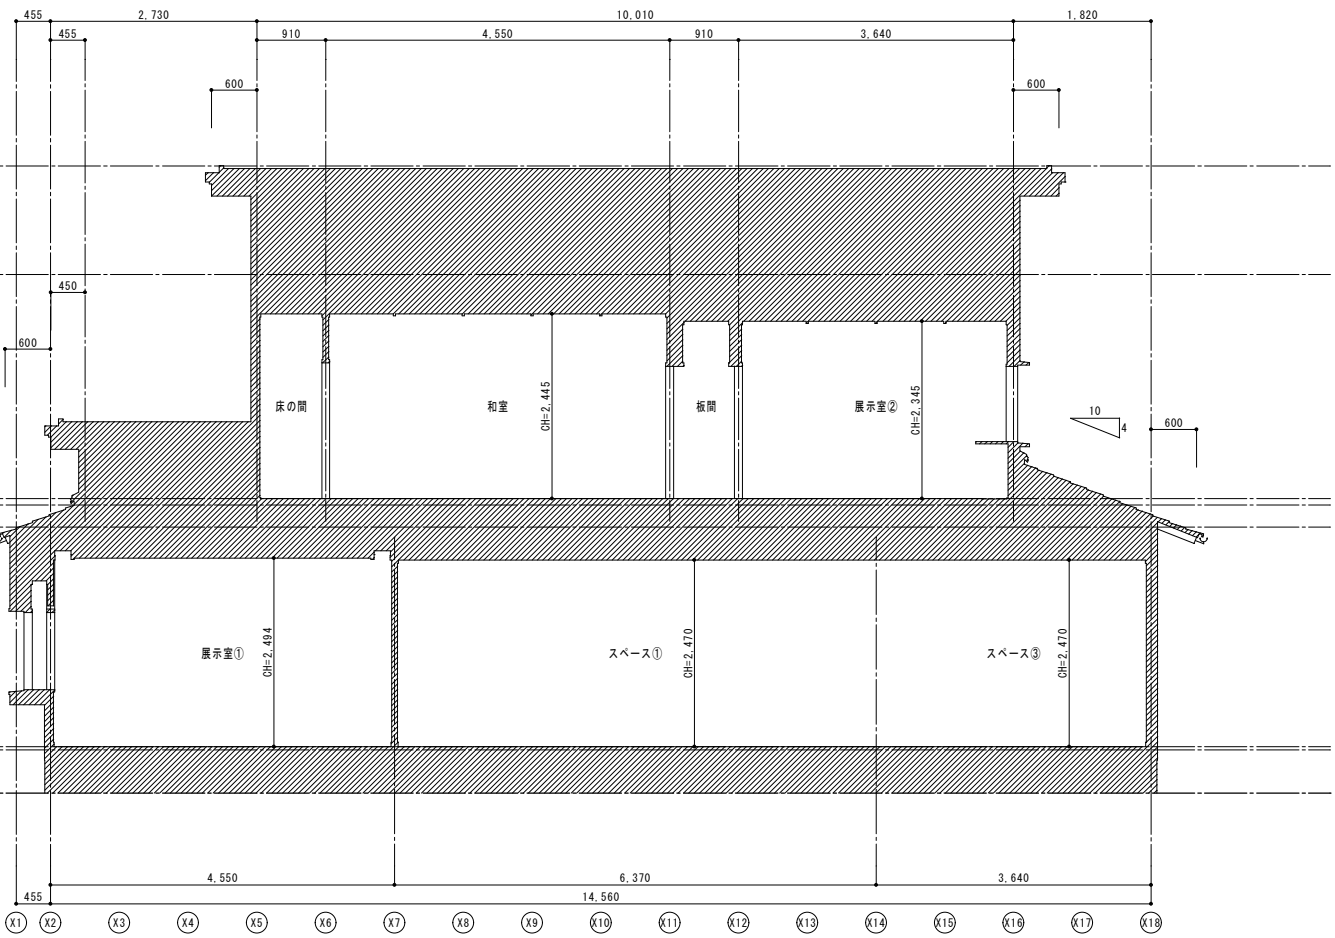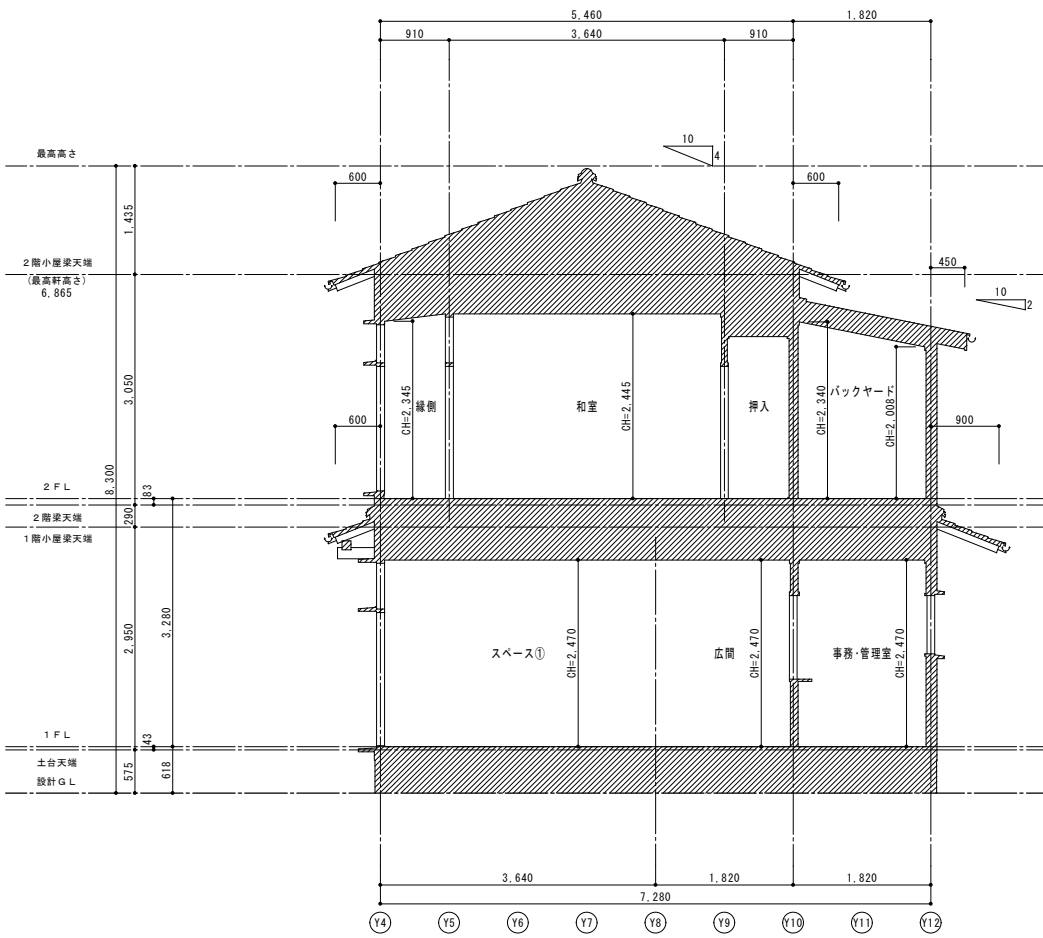


工 事 名	有吉佐和子邸復元工事		
図面名称	断面図		
図面番号	A-09	縮 尺	A1:1/50 A3:1/100
和歌山市都市建設局建築住宅部公共建築課			

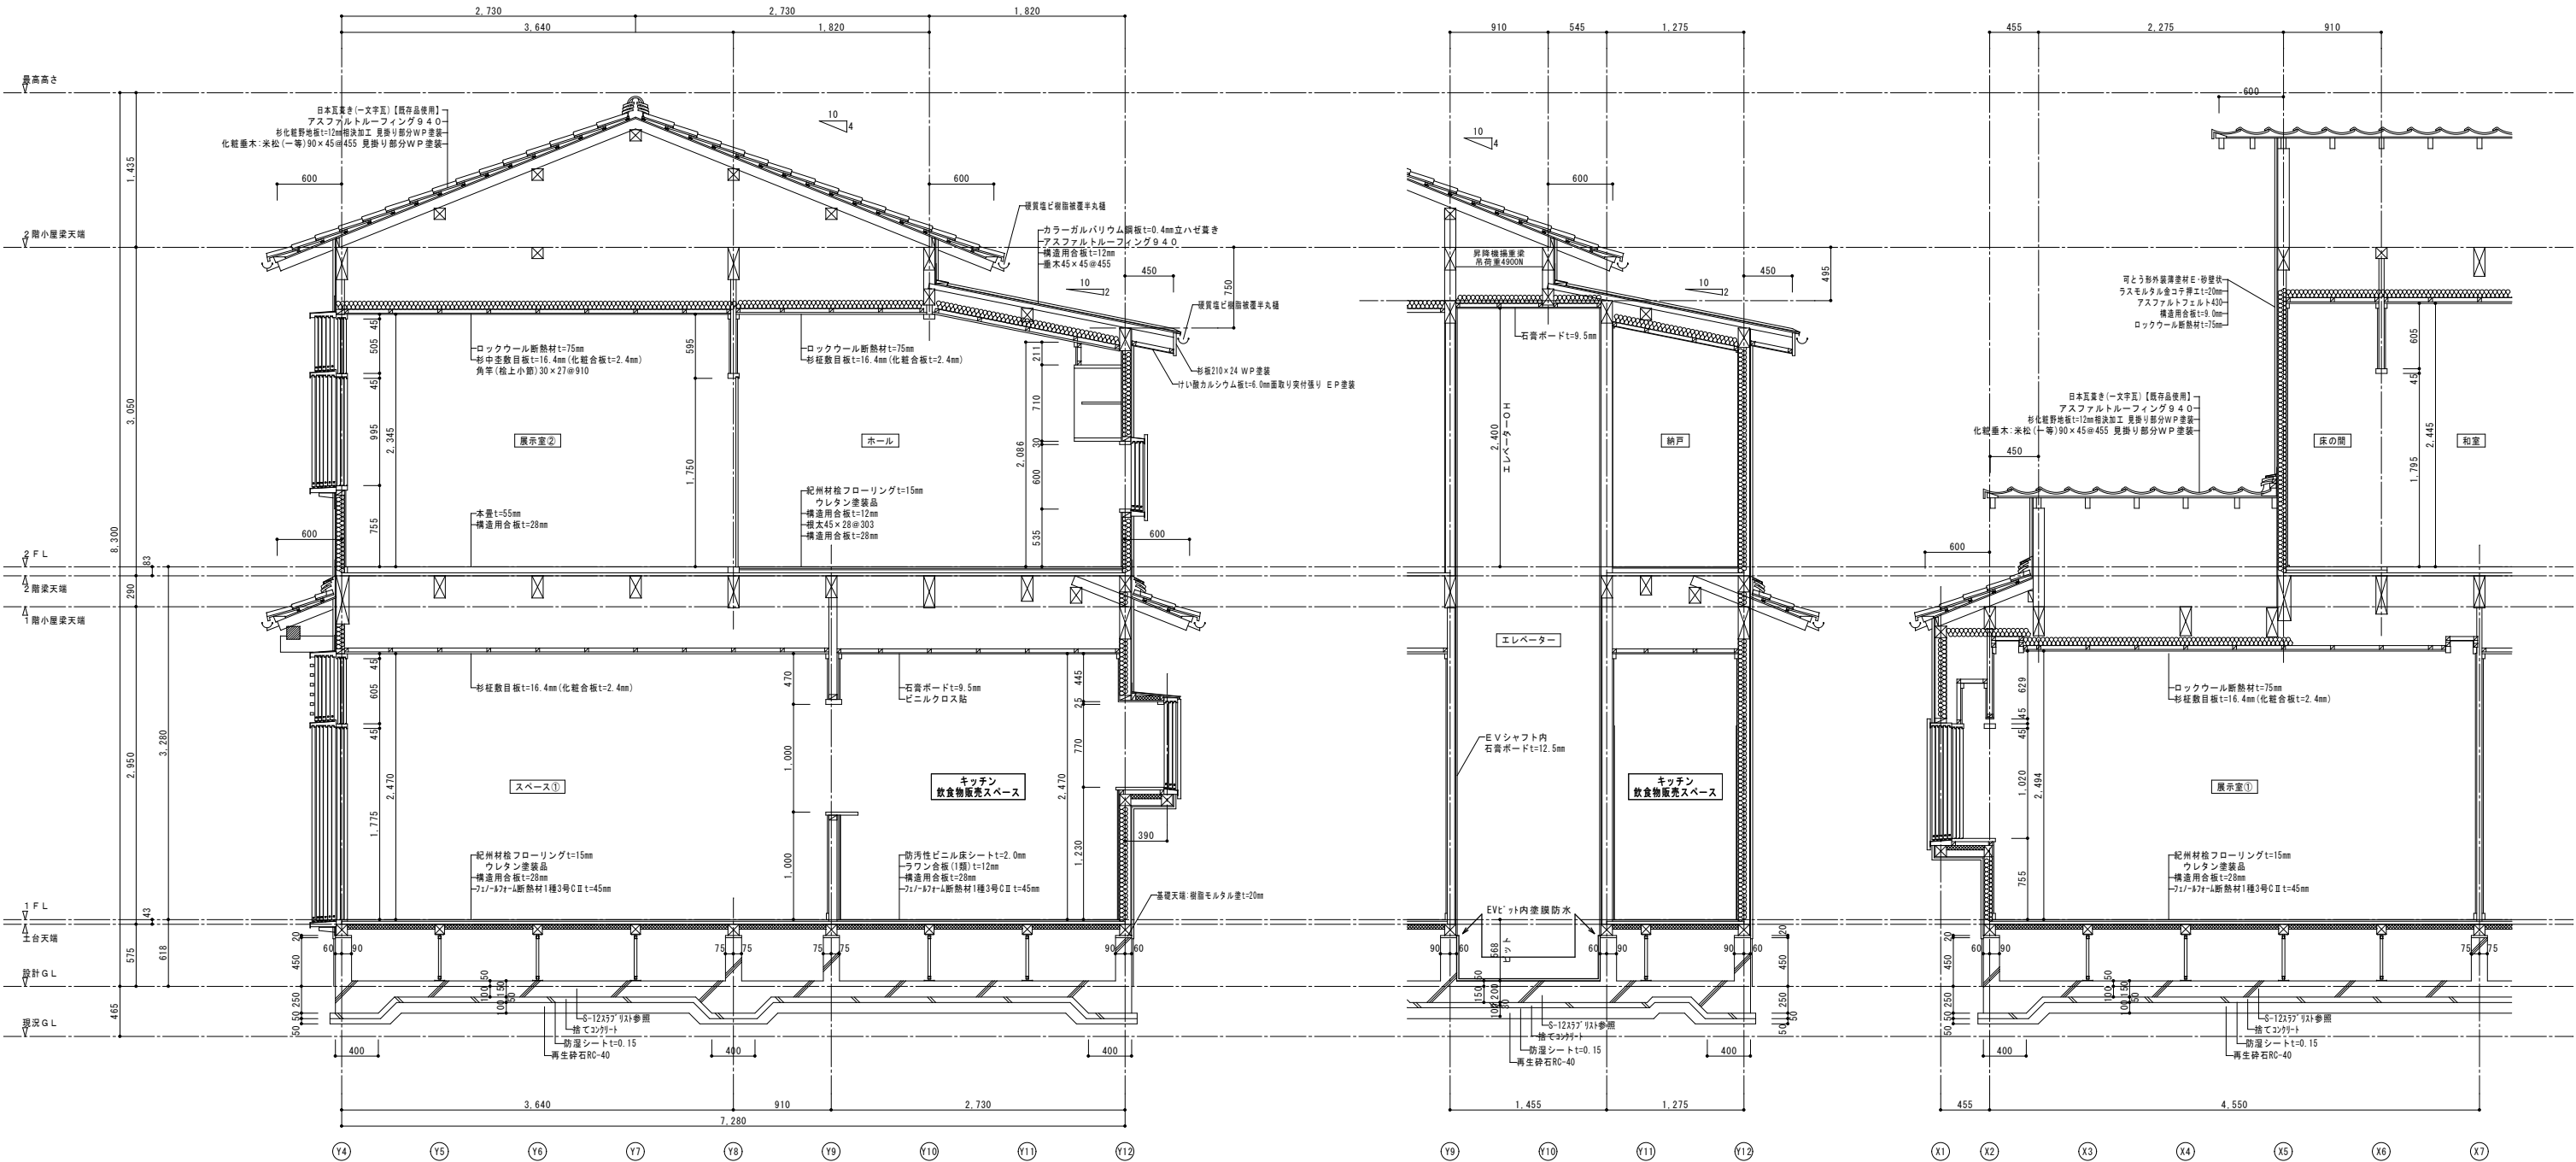

工 事 名	有吉佐和子邸復元工事		
図面名称	矩計図		
図面番号	A-10	縮 尺	A1:1/30 A3:1/60
和歌山市都市建設局建築住宅部公共建築課			








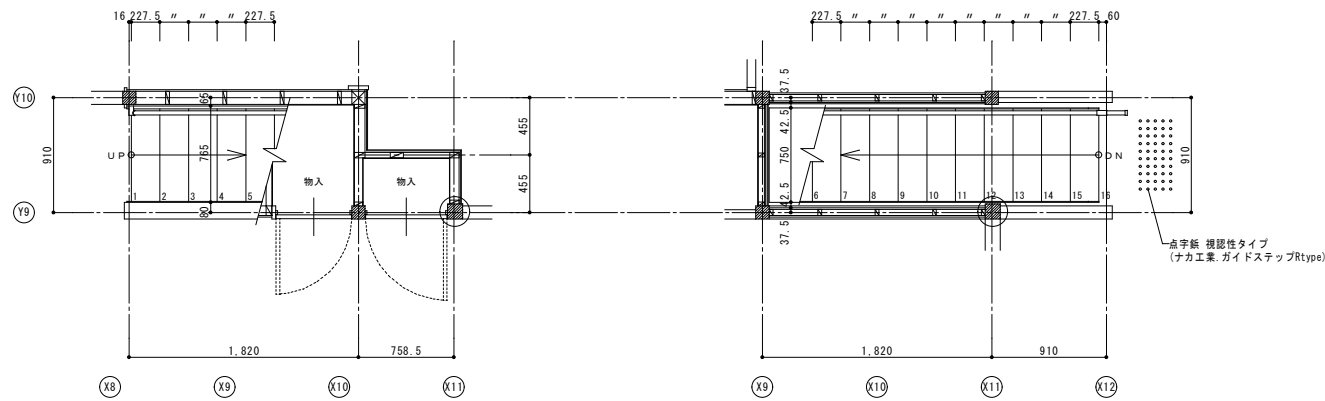


平面図 S=1/30

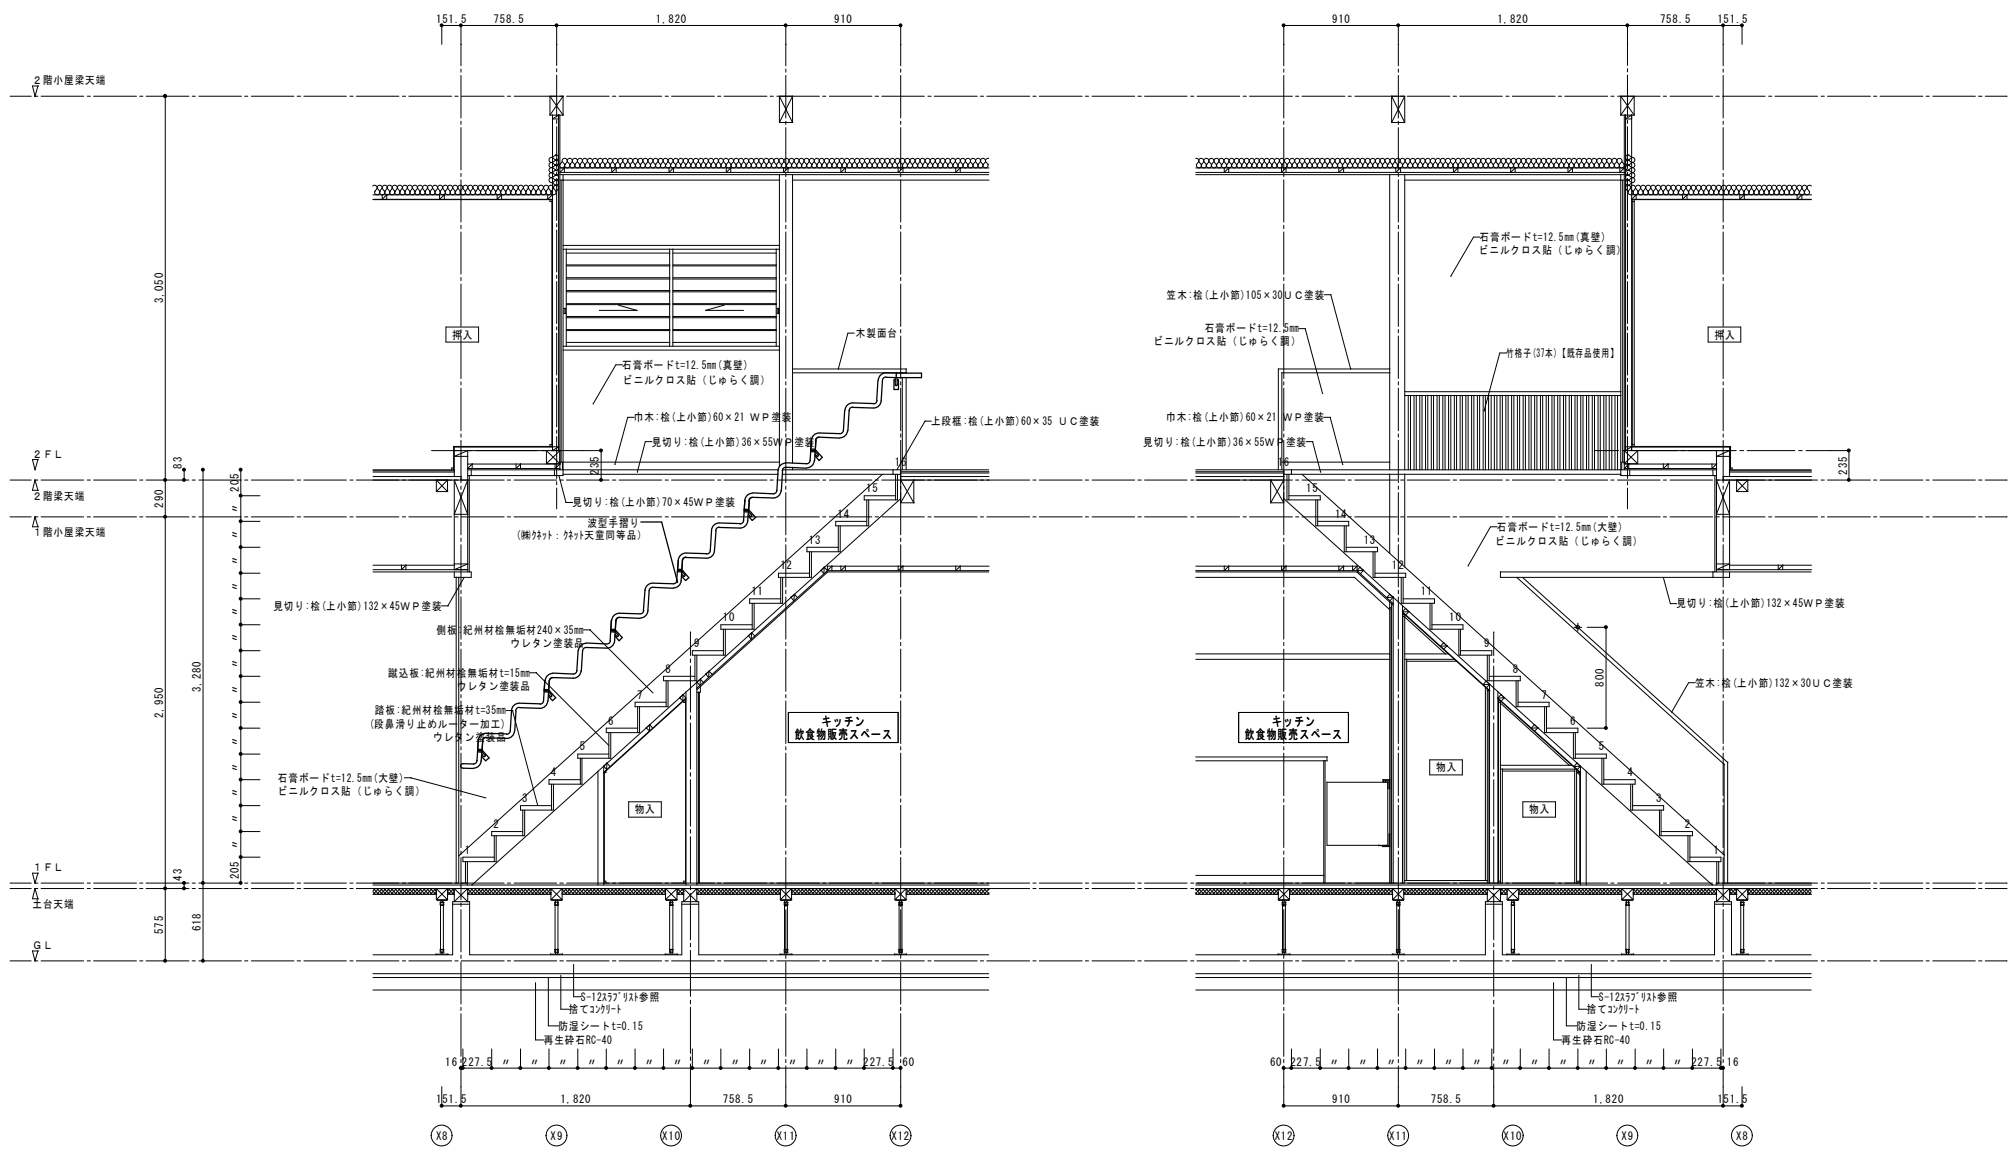

断面図 S=1/30



工 事 名	有吉佐和子邸復元工事		
図面名称	階段詳細図		
図面番号	A-1 1	縮 尺	A1:1/30 A3:1/60
和歌山市都市建設局建築住宅部公共建築課			

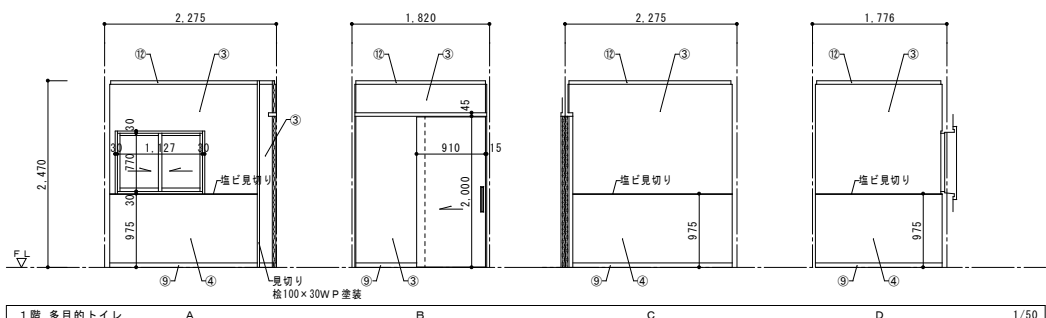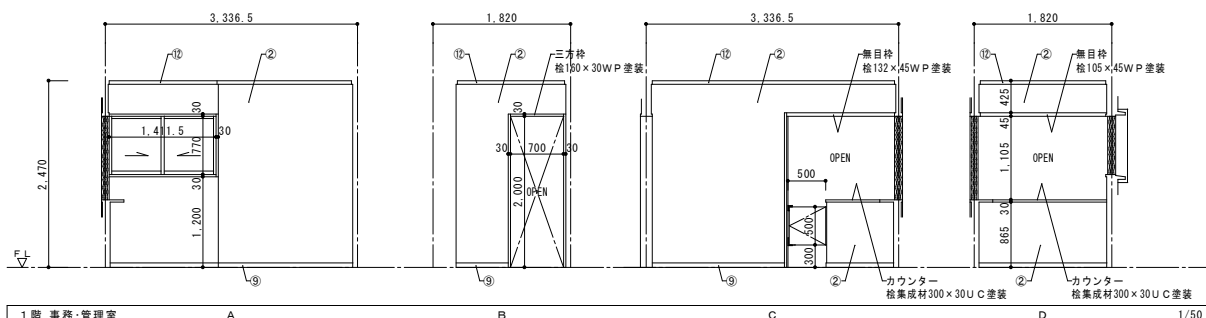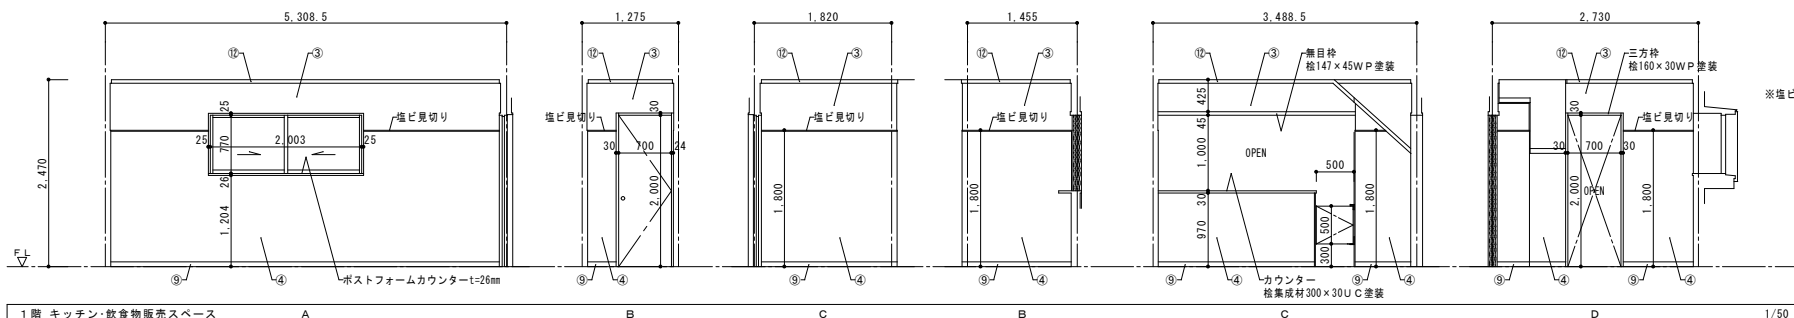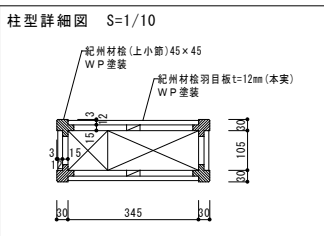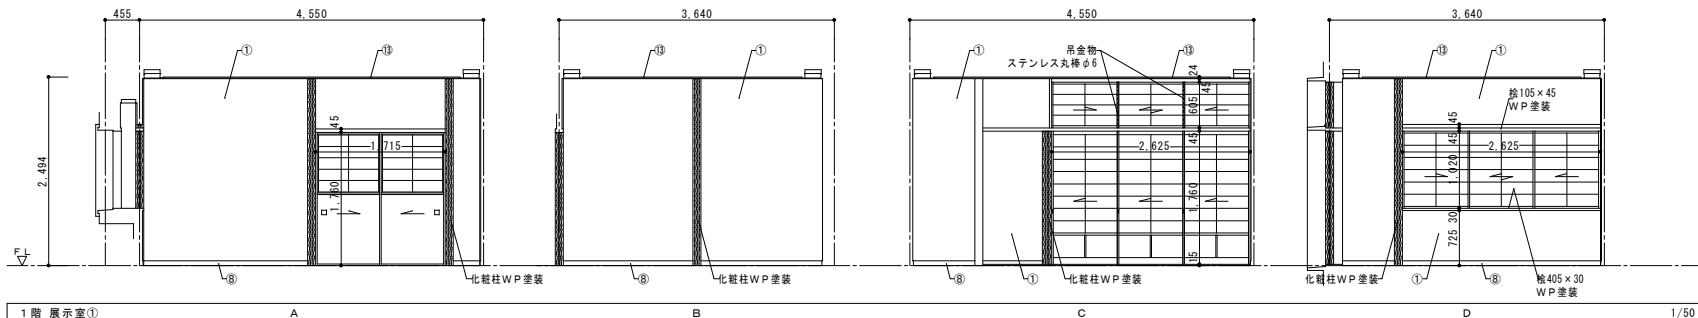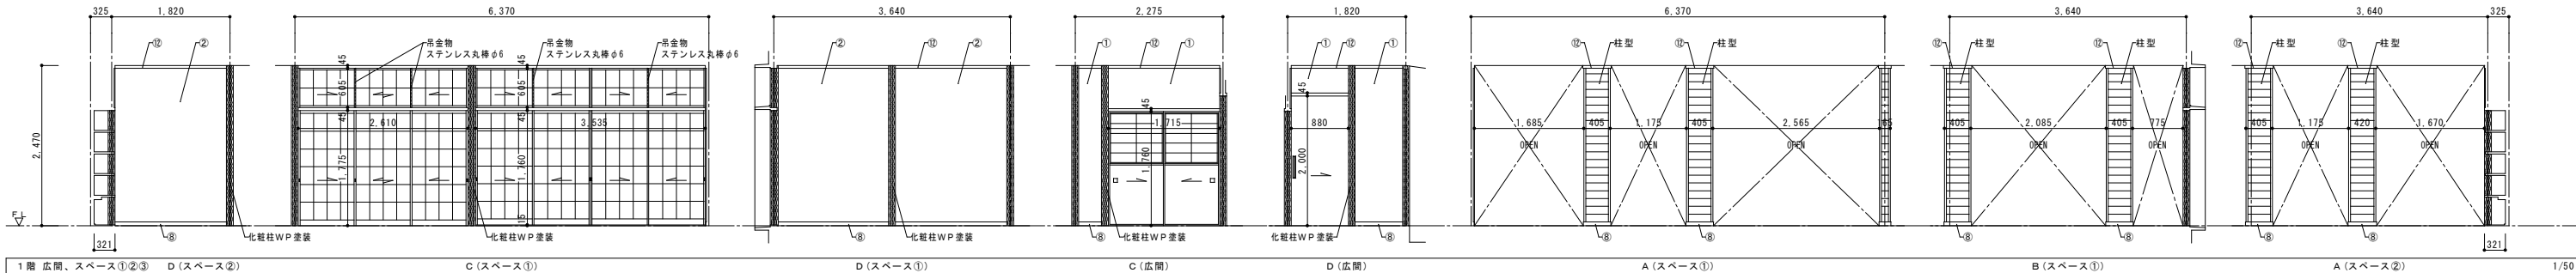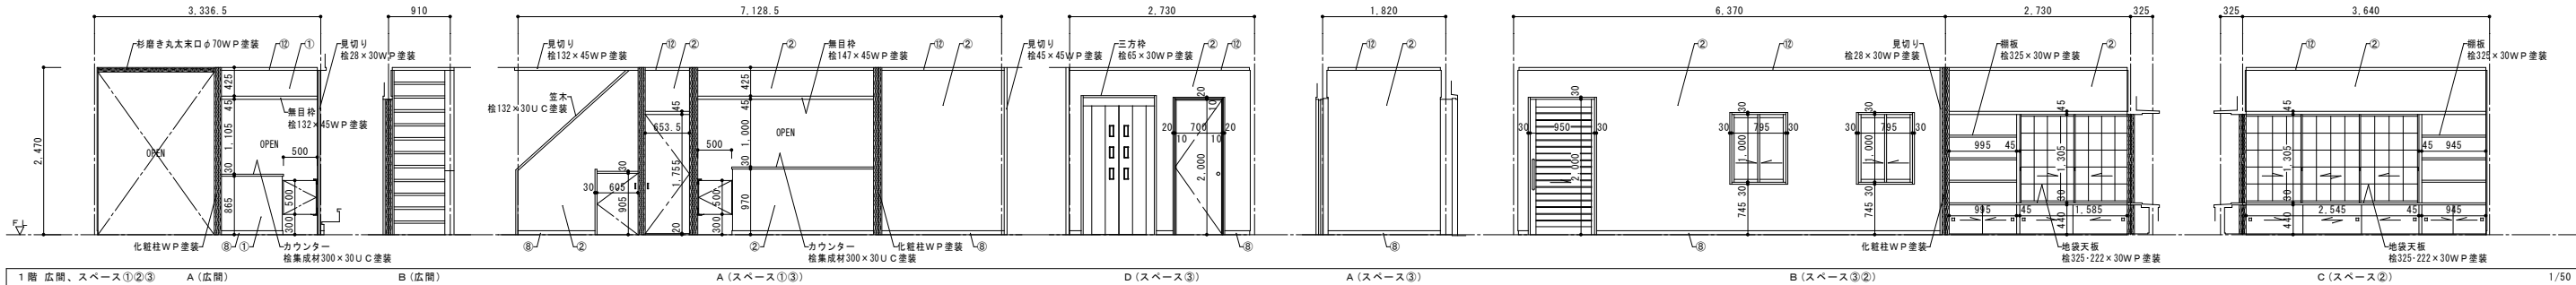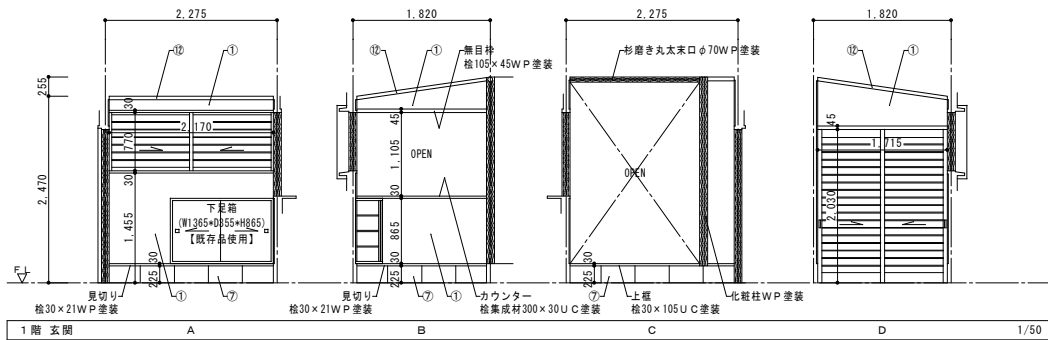

番号	部位	仕 様
①	壁	石膏ボードt=12.5mm下地 ビニルクロス貼 (じゅらく調)
②	〃	石膏ボードt=12.5mm下地 ビニルクロス貼
③	〃	耐水石膏ボードt=12.5mm下地 ビニルクロス貼
④	〃	耐水石膏ボードt=12.5mm下地 化粧いり壁紙t=6.0mm
⑤	〃	しな合板t=4.0mm素地
⑥	〃	赤杉全腰板t=15mm U C 塗装
⑦	〃	鉄平石450×225×t=10~30mm
⑧	〃	桧 (上小節) 60×21 WP 塗装
⑨	〃	ソフト巾木H=60
⑩	〃	雑巾摺: 米摺15×15
⑪	〃	雑巾摺: 米摺15×15 WP 塗装
⑫	〃	雑巾摺: 米摺15×15 WP 塗装
⑬	〃	雑巾摺: 米摺15×15 WP 塗装
⑭	〃	雑巾摺: 米摺15×15



※ 1. 特記なき限り、内部に面する本物はWP塗装とする。
※ 2. 特記なき限り、造作材の桧は紀州材桧 (上小節) とする。

工 事 名	有吉佐和子邸復元工事		
図面名称	展開図 (1)		
図面番号	A-1 2	縮 尺	A1:1/50 A3:1/100
和歌山市都市建設局建築住宅部公共建築課			

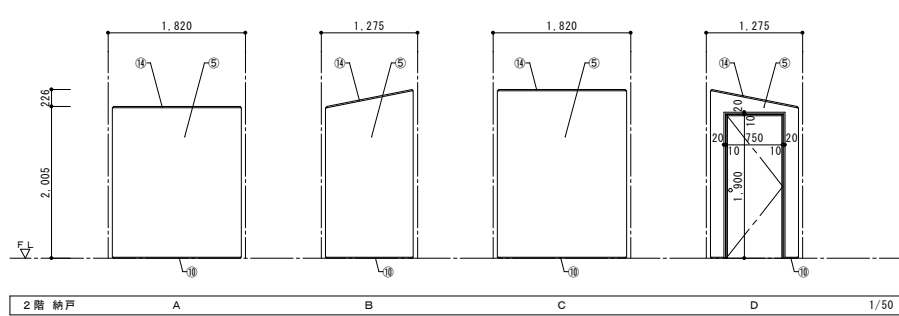
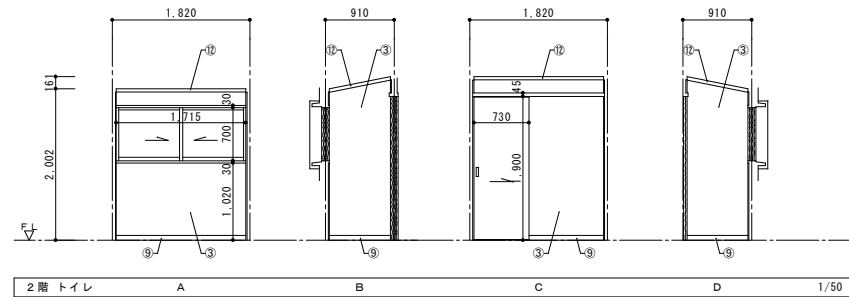


※ 1. 特記なき限り、内部に面する木部はWP塗装とする。

工 事 名	有吉佐和子邸復元工事		
図面名称	展開図（２）		
図面番号	A-13	縮 尺	A1:1/50 A3:1/100
和歌山市都市建設局建築住宅部公共建築課			

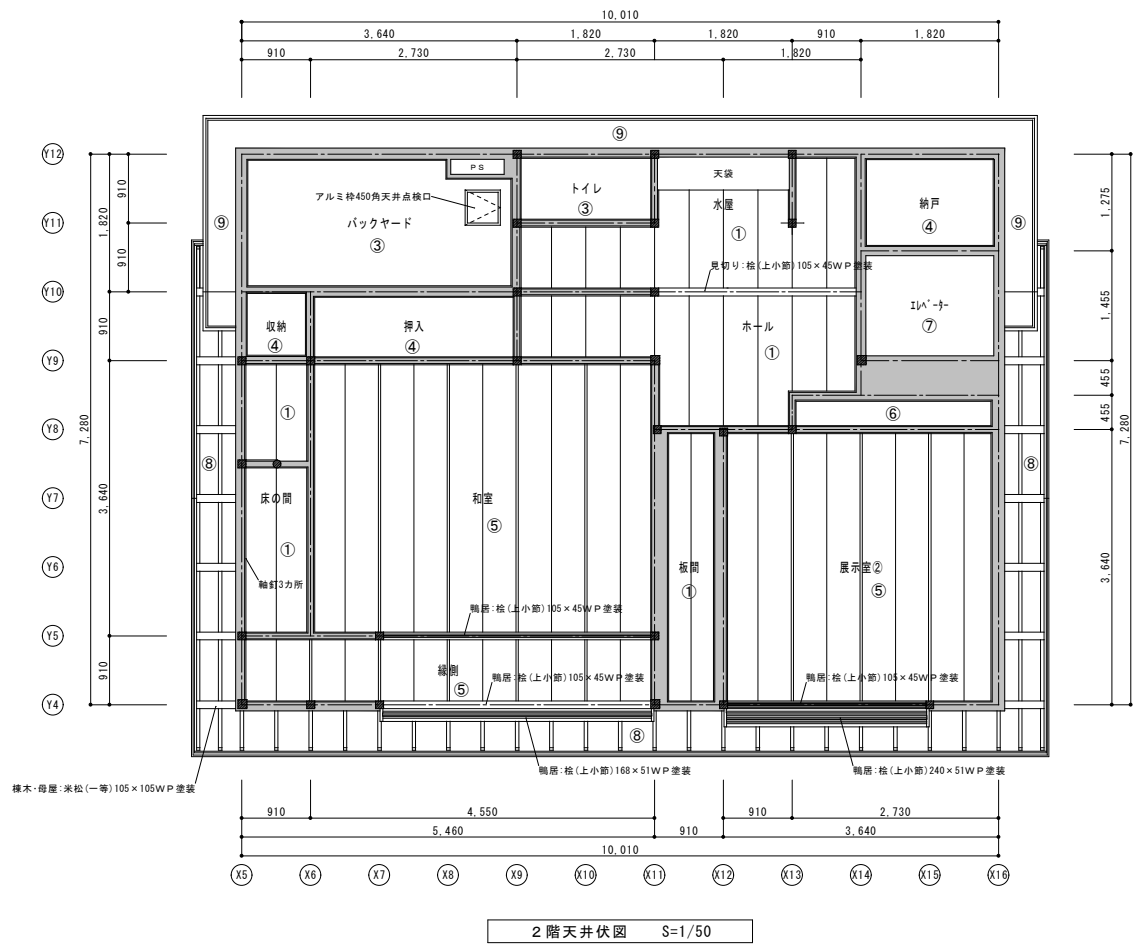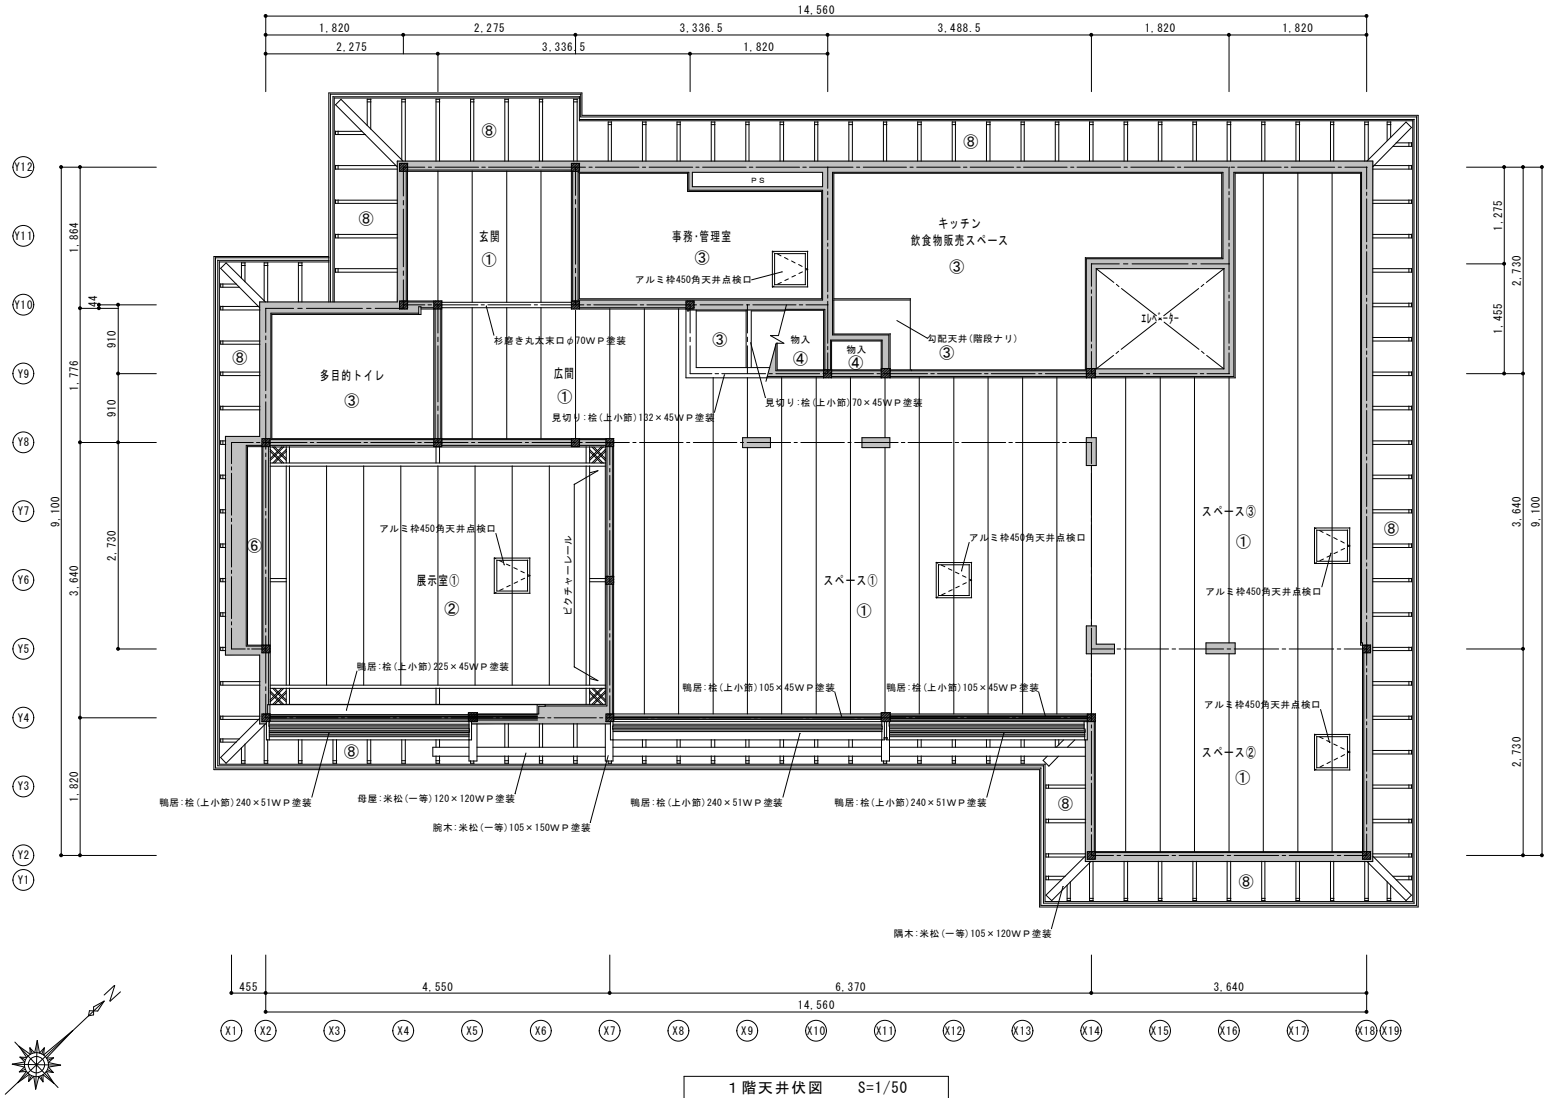

番 号	内部／外部	下 地	仕 上	廻 縁	備 考
①	内部	木野縁：杉36×36@455、野縁受・吊木：杉36×36@910	杉桎敷目板t=16.4mm(化粧合板t=2.4mm)	桧(上小節)45×27 WP 塗装	
②	内部	木野縁：杉36×36@455、野縁受・吊木：杉36×36@910	杉桎敷目板t=16.4mm(化粧合板t=2.4mm)	桧(上小節)60×30 WP 塗装	
③	内部	木野縁：杉36×36@455、野縁受・吊木：杉36×36@910、石膏ボード t=9.5mm	ビニルクロス貼	桧(上小節)45×27 WP 塗装	
④	内部	木野縁：杉36×36@455、野縁受・吊木：杉36×36@910	しな合板t=4.0mm素地	米罎15×15	
⑤	内部	木野縁：杉36×36@455、野縁受・吊木：杉36×36@910	杉中主敷目板t=16.4mm(化粧合板t=2.4mm)、角茅(桧上小節)30×27@910 WP 塗装	桧(上小節)45×27 WP 塗装	
⑥	内部	木野縁：杉36×36@455、野縁受・吊木：杉36×36@910	杉桎化粧板t=4.0mm	桧(上小節)45×27 WP 塗装	
⑦	内部	木野縁：杉36×36@455、野縁受・吊木：杉36×36@910	石膏ボード t=9.5mm		
⑧	外部		杉化粧野地板t=12mm相決加工 WP 塗装		化粧畳木：米松(一等)90×45@455 WP 塗装
⑨	内部	木野縁：杉36×36@455、野縁受・吊木：杉36×36@910	けい酸カルシウム板t=6.0mm面取り突付張り E P 塗装		
※外部に面する木部はすべてWP塗装とする ※照明取付ヶ所は下地補強を施すこと					

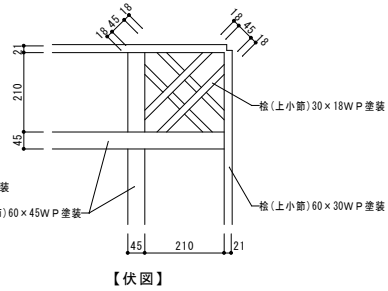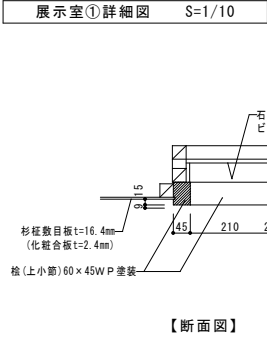


工 事 名	有吉佐和子邸復元工事		
図面名称	天井伏図		
図面番号	A-1 4	縮 尺	A1:1/50 A3:1/100
和歌山県和歌山市建設局建築住宅部公共建築課			


符号 (数量)	1WD【既存品使用】	2WD	3WD【既存品使用】	4WD【既存品使用】	5WD	6WD	7WD	8WD	9WD	10WD	11WD
名称	引き違い玄関ドア	片引き玄関ドア	片開きフラッシュ戸	片開きフラッシュ戸	片開きフラッシュ戸	片引きハンガーフラッシュ戸	片引きハンガーフラッシュ戸	片開きフラッシュ戸	片開きフラッシュ戸	片開きフラッシュ戸	片開きフラッシュ戸
場所	1階 玄関	1階 スペース③	1階 広間～物入	1階 広間～物入	1階 キッチン・飲食物販売スペース	1階 多目的トイレ～広間	2階 トイレ～ホール	2階 ホール～納戸	2階 バックヤード(収納)	1階 事務・管理室	1階 スペース③
姿図											
(見込み)	(30)	(36)	(30)	(30)	(36)	(36)	(36)	(36)	(36)	(30)	
仕上げ	既存桧材 下地調整の上、WP塗装	桧材 WP塗装	既存杉桧合板 下地調整の上、WP塗装	既存杉桧合板 下地調整の上、WP塗装	杉桧合板 WP塗装	杉桧合板 WP塗装	杉桧合板 WP塗装	杉桧合板 WP塗装	杉桧合板 WP塗装	杉桧合板 WP塗装	既存スチールSOP塗装、枠・内格子共
硝子	スリガラス	スリガラス									
金物	裾込引手、ねじ締め、レール、戸車	バー引手、シリンダー錠B 上吊式引手金具 付属金物一式	取手 T番	取手 T番	ドアノブ T番(3枚)、戸当り 付属金物一式	バー引手、表示錠 上吊式引手金具 付属金物一式	裾込引手、表示錠 上吊式引手金具 付属金物一式	取手 スライドT番(8個)、マグネットキャッチ 付属金物一式	取手 スライドT番(8個)、マグネットキャッチ 付属金物一式	カウンターヒンジ	旗T番
備考	化粧格子	化粧格子									

符号 (数量)	1WW	2WW	3WW	4WW【既存品使用】	5WW	6WW	7WW	8WW	9WW
名称	引き違い窓	引き違い窓	引き違い窓	引き違い窓	引き違い窓	3枚建て引き違い窓	3枚建て引き違い窓	4枚建て引き違い窓	3枚建て引き違い窓
場所	1階 玄関	1階 事務・管理室	1階 キッチン・飲食物販売スペース	1階 スペース③	1階 スペース②	1階 スペース②	1階 スペース①	1階 スペース①	1階 展示室①
姿図									
(見込み)	(36)	(36)	(36)	(30)	(36)	(36)	(36)	(36)	(36)
仕上げ	米ヒバ材 WP塗装	米ヒバ材 WP塗装	米ヒバ材 WP塗装	既存ラワン材 下地調整の上、WP塗装	米ヒバ材 WP塗装	米ヒバ材 WP塗装	米ヒバ材 WP塗装	米ヒバ材 WP塗装	米ヒバ材 WP塗装
硝子	複層ガラス (FL3-A6-F4)	複層ガラス (FL3-A6-F4)	複層ガラス (FL3-A6-F4)	スリガラス	複層ガラス (FL3-A6-FL3)	複層ガラス (FL3-A6-FL3)	複層ガラス (FL5-A6-FL5) (ランマFL3-A6-FL3)	複層ガラス (FL5-A6-FL5) (ランマFL3-A6-FL3)	複層ガラス (FL5-A6-FL5) (ランマFL3-A6-FL3)
金物	裾込引手、ねじ締めA、レール、戸車A 可動網戸(1枚)	裾込引手、ねじ締めA、レール、戸車A 可動網戸(1枚)	裾込引手、ねじ締めA、レール、戸車A 可動網戸(1枚)	裾込引手、ねじ締め、レール、戸車 可動網戸(1枚)	裾込引手、ねじ締めA、レール、戸車A 可動網戸(2枚)	裾込引手、ねじ締めB、レール、戸車B 可動網戸(2枚)	裾込引手、ねじ締めB、レール、戸車B 可動網戸(2枚・ランマ共) 新設アルミ雨戸板(3枚)	裾込引手、ねじ締めA、レール、戸車B 可動網戸(2枚・ランマ共) 新設アルミ雨戸板(4枚)	裾込引手、ねじ締めB、レール、戸車B 可動網戸(2枚・ランマ共) 新設アルミ雨戸板(3枚)
備考	化粧格子、木製面格子	木製面格子	木製面格子				ランマ木製面格子	ランマ木製面格子	ランマ木製面格子

符号 (数量)	10WW	11WW	12WW	13WW	14WW	15WW	16WW	17WW	18WW	19WW
名称	3枚建て引き違い窓	引き違い窓	引き違い窓	引き違い窓	片引き込み窓	片引き込み窓	3枚建て引き違い窓	4枚建て引き違い窓	引き違い窓	引き違い窓
場所	1階 展示室①	1階 多目的トイレ	2階 トイレ	2階 水屋	2階 展示室②	2階 展示室②	2階 展示室②	2階 緑側	2階 緑側	2階 緑側
姿図										
(見込み)	(36)	(36)	(36)	(36)	(36)	(36)	(36)	(36)	(36)	(36)
仕上げ	米ヒバ材 WP塗装	米ヒバ材 WP塗装	米ヒバ材 WP塗装	米ヒバ材 WP塗装	米ヒバ材 WP塗装	米ヒバ材 WP塗装	米ヒバ材 WP塗装	米ヒバ材 WP塗装	米ヒバ材 WP塗装	米ヒバ材 WP塗装
硝子	複層ガラス (FL3-A6-FL3)	複層ガラス (FL3-A6-F4)	複層ガラス (FL3-A6-F4)	複層ガラス (FL3-A6-F4)	複層ガラス (FL3-A6-FL3)	複層ガラス (FL3-A6-FL3)	複層ガラス (FL3-A6-FL3)	複層ガラス (FL5-A6-FL5) (ランマFL3-A6-FL3)	複層ガラス (FL3-A6-F4)	複層ガラス (FL3-A6-F4)
金物	裾込引手、ねじ締めB、レール、戸車B 可動網戸(2枚)	裾込引手、ねじ締めA、レール、戸車A 可動網戸(1枚)	裾込引手、ねじ締めA、レール、戸車A 可動網戸(1枚)	裾込引手、フランス差し、レール、戸車A 可動網戸(1枚)	裾込引手、フランス差し、レール、戸車A 可動網戸(1枚)	裾込引手、フランス差し、レール、戸車A 可動網戸(1枚)	裾込引手、ねじ締めB、レール、戸車B 可動網戸(2枚・ランマ共) 新設アルミ雨戸板(1枚)	裾込引手、ねじ締めA、レール、戸車B 可動網戸(2枚・ランマ共) 新設アルミ雨戸板(4枚)	裾込引手、ねじ締めA、レール、戸車A	裾込引手、ねじ締めA、レール、戸車A
備考	木製面格子	木製面格子	木製面格子	木製面格子	木製面格子	木製面格子		木製面格子	化粧格子、木製面格子	化粧格子、木製面格子

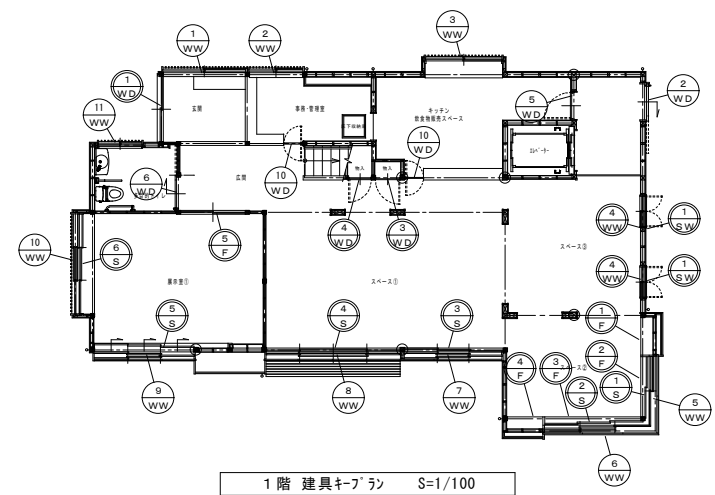

1階 建具キ-プラン S=1/100

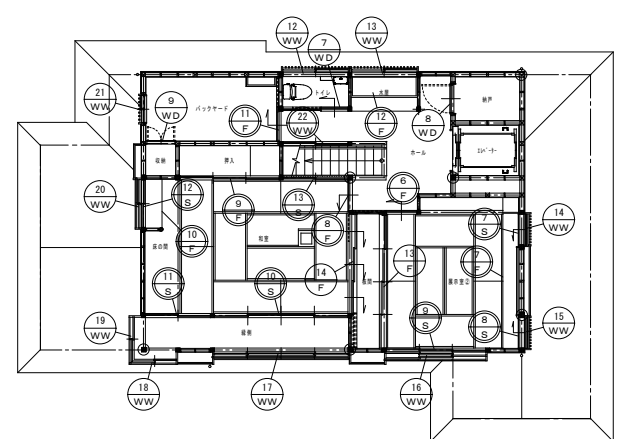

2階 建具キ-プラン S=1/100

特記事項	使用金物リスト	
・本製建具については現場実測及び既存品採寸の上施工すること。 ・本製建具は特記以外は開口寸法とする。 ・枠及びガラス材料は特記以外はスプルーースとする。 ・仕上材、金物、硝子は全て監理者の承認を得ること。 ・金物はドア寸法及び質量に対応するものとする。 ・引き戸は全て引き合わせ部分にモヘア貼りとする。 ・シリンダー錠は全てテンブル錠、同一錠とする。 ・外部に面する建具枠には全てパッキン材を取り付けること。 ・既存使用品について再利用の不可な物は類似の新品に取り替える。 ・建具材の加工及び組立時の含水率は天然乾燥18%以下、人工乾燥15%以下とする。 ・使用する材料(接着剤を含む)はF☆☆☆☆とする。 ・網戸に使用する防虫網は合成樹脂製とし、線径0.25mm以上、網目16～18メッシュとする。	名 称	仕 様	備 考	裾込引手	貴銅硝物、105×23	ベスト・フチナシ引手No.350-105-貴銅硝同等品	バー引手	真鍮硝物、L=450	ユニオン 67056-15-001-L457	ドアノブ	真鍮硝物、空錠	ユニオン UN004-0115空錠同等品	取手	貴銅硝物、134×26	ベスト・エール型取手No.372-135-貴銅硝同等品	シリンダー錠A	ステンレス、本締錠、シリンダー/サムターン	美和ロック DA-1-Y8同等品	シリンダー錠B	ステンレス、引戸締錠、シリンダー/サムターン	美和ロック F63-1-60同等品	表示錠	ステンレス、引戸締錠、非常開放付表示装置/大型サムターン	美和ロック F63-8-6P同等品	ねじ締めA	貴銅、40×21	ベスト・小利中折線No.515N-36-貴銅硝同等品	ねじ締めB	貴銅、120×35	ベスト・角引手付折線No.500N-120-36-貴銅硝同等品	レール	真鍮、甲丸レール	浜田、ハマ4号同等品	戸車A	ステンレス、丸型、耐荷重40kg	ヨコズナ ステンレス戸車SBS-0301同等品	戸車B	ステンレス、丸型、耐荷重60kg	ヨコズナ ステンレス戸車SBS-0361同等品	上吊式引手金具	上部レール、両側ソフトクロス吊車、下部ガイド、ガイドレール	アトム、H.R同等品	T番	ステンレス、102×89	ベスト・ノイズレスヒンジNo.110-102×89-ゴールド同等品	スライドT番	ソフトクロス	スガツネ、スライドT番H360同等品	フランス差し	貴銅硝物、150×21	ベスト・フランス差No.423-150-貴銅硝同等品	戸当り	ステンレス、床付リング付	ベスト・床付戸当り(リング付)No.450R-貴銅硝同等品	マグネットキャッチ	ポリエチレン樹脂	ベスト・マグネットキャッチMC-07同等品	カウンターヒンジ	ステンレス	ベスト・カウンターヒンジNo.1602U同等品	アルミ雨戸	エッジ:アルミ形材、面材:銅板	L1 X 1 L、取替雨戸/パネル 木製特用/標準タイプ同等品
名 称	仕 様	備 考	
裾込引手	貴銅硝物、105×23	ベスト・フチナシ引手No.350-105-貴銅硝同等品	
バー引手	真鍮硝物、L=450	ユニオン 67056-15-001-L457	
ドアノブ	真鍮硝物、空錠	ユニオン UN004-0115空錠同等品	
取手	貴銅硝物、134×26	ベスト・エール型取手No.372-135-貴銅硝同等品	
シリンダー錠A	ステンレス、本締錠、シリンダー/サムターン	美和ロック DA-1-Y8同等品	
シリンダー錠B	ステンレス、引戸締錠、シリンダー/サムターン	美和ロック F63-1-60同等品	
表示錠	ステンレス、引戸締錠、非常開放付表示装置/大型サムターン	美和ロック F63-8-6P同等品	
ねじ締めA	貴銅、40×21	ベスト・小利中折線No.515N-36-貴銅硝同等品	
ねじ締めB	貴銅、120×35	ベスト・角引手付折線No.500N-120-36-貴銅硝同等品	
レール	真鍮、甲丸レール	浜田、ハマ4号同等品	
戸車A	ステンレス、丸型、耐荷重40kg	ヨコズナ ステンレス戸車SBS-0301同等品	
戸車B	ステンレス、丸型、耐荷重60kg	ヨコズナ ステンレス戸車SBS-0361同等品	
上吊式引手金具	上部レール、両側ソフトクロス吊車、下部ガイド、ガイドレール	アトム、H.R同等品	
T番	ステンレス、102×89	ベスト・ノイズレスヒンジNo.110-102×89-ゴールド同等品	
スライドT番	ソフトクロス	スガツネ、スライドT番H360同等品	
フランス差し	貴銅硝物、150×21	ベスト・フランス差No.423-150-貴銅硝同等品	
戸当り	ステンレス、床付リング付	ベスト・床付戸当り(リング付)No.450R-貴銅硝同等品	
マグネットキャッチ	ポリエチレン樹脂	ベスト・マグネットキャッチMC-07同等品	
カウンターヒンジ	ステンレス	ベスト・カウンターヒンジNo.1602U同等品	
アルミ雨戸	エッジ:アルミ形材、面材:銅板	L1 X 1 L、取替雨戸/パネル 木製特用/標準タイプ同等品	

工事名	有吉佐和子邸復元工事		
図面名称	建具リスト(1)		
図面番号	A-15	縮尺	A1:1/50 A3:1/100
和歌山県和歌山市建設局建築住宅部公共建築課			



符号 (数量)	20 WW	21 WW	22 WW			1 S	2 S	3 S	4 S	5 S
名称	引き違い窓	引き違い窓	【既存品使用】 引き違い窓			【既存品使用】 引き違い障子	【既存品使用】 3枚建て引き違い障子	【既存品使用】 3枚建て引き違い障子	【既存品使用】 4枚建て引き違い障子	【既存品使用】 3枚建て引き違い障子
場所	2階 和室	2階 バックヤード	2階 ホール			1階 スペース②	1階 スペース②	1階 スペース①	1階 スペース①	1階 展示室①
姿図	S=1/50 									
(見込み)	(36)	(36)	(30)			(30)	(30)	(30,ランマ24)	(30,ランマ24)	(30,ランマ24)
仕上げ	米ヒバ材 WP塗装	米ヒバ材 WP塗装	既存杉材 下地調整の上、WP塗装			既存杉材 障子紙張り替え	既存杉材 障子紙張り替え	既存杉材 障子紙張り替え	既存杉材 障子紙張り替え	既存杉材 障子紙張り替え
硝子	複層ガラス (FL3-A6-F4)	複層ガラス (FL3-A6-F4)	複層ガラス (FL3-A6-F4)							
金物	裾込引手、ねじ締りA、レール、戸車A 可動網戸 (1枚)	裾込引手、ねじ締りA、レール、戸車A 可動網戸 (1枚)	裾込引手、ねじ締り			引手	引手	引手	引手	引手
備考	新設アルミ両戸板 (2枚)	木製面格子	化粧格子							

符号 (数量)	6 S	7 S	8 S	9 S	10 S	11 S	12 S	13 S		
名称	【既存品使用】 3枚建て引き違い障子	【既存品使用】 片引き込み障子	【既存品使用】 片引き込み障子	【既存品使用】 3枚建て引き違い障子	【既存品使用】 4枚建て引き違い障子	【既存品使用】 引き違い障子	【既存品使用】 引き違い障子	【既存品使用】 引き違い障子		
場所	1階 展示室①	2階 展示室②	2階 展示室②	2階 展示室②	2階 和室～縁側	2階 和室～縁側	2階 和室	2階 和室～階段		
姿図	S=1/50 									
(見込み)	(30)	(30)	(30)	(30,ランマ24)	(30,ランマ24)	(30)	(30)			
仕上げ	既存杉材 障子紙張り替え	既存杉材 障子紙張り替え	既存杉材 障子紙張り替え	既存杉材 障子紙張り替え	既存杉材 障子紙張り替え	既存杉材 障子紙張り替え	既存杉材 障子紙張り替え	既存杉材 障子紙張り替え		
硝子		引手	引手	引手	引手					
金物										
備考										




符号 (数量)	1 F	2 F	3 F	4 F	5 F	6 F	7 F	8 F	9 F	10 F
名称	【既存品使用】 引き違い横	【既存品使用】 引き違い横	【既存品使用】 3枚建て引き違い横	【既存品使用】 引き違い横	【既存品使用】 引き違い横	【既存品使用】 引き違い横	【既存品使用】 片引き横	【既存品使用】 4枚建て引き違い横	【既存品使用】 片引き横	【既存品使用】 3枚建て引き違い横
場所	1階 スペース②	1階 スペース②	1階 スペース②	1階 スペース②	1階 展示室①～広間	2階 ホール～展示室②	2階 展示室②	2階 展示室②	2階 和室～ホール	2階 和室 (押入)
姿図	S=1/50 									
(見込み)	(15)	(15)	(15)	(15)	(25)	(21)	(21)	(21)	(21)	(15)
仕上げ	緑なし太鉄貼	緑なし太鉄貼	緑なし太鉄貼	緑なし太鉄貼	横縁、横紙 障子紙張り替え	横縁、横紙	緑なし太鉄貼	横縁、横紙	横縁、横紙	緑なし太鉄貼
硝子					引手	引手	引手	引手	引手	引手
金物	引手	引手	引手	引手	引手	引手	引手	引手	引手	引手
備考										

符号 (数量)	11 F	12 F	13 F	14 F						
名称	【既存品使用】 片引き横	【既存品使用】 3枚建て引き違い横	4枚建て片引き横	3枚建て片引き横						
場所	2階 バックヤード～ホール	2階 水屋 (物入)	2階 展示室②～板間	2階 和室～板間						
姿図	S=1/50 									
(見込み)	(21)	(15)	(21)	(21)						
仕上げ	横縁、横紙	緑なし太鉄貼	横縁、横紙	横縁、横紙						
硝子										
金物	引手	切り引手	角形引手	角形引手						
備考										

工 事 名	有吉佐和子邸復元工事		
図面名称	建具リスト (2)		
図面番号	A-1 6	縮 尺	A1:1/50 A3:1/100
和歌山市都市建設局建築住宅部公共建築課			

  

工 事 名	有吉佐和子邸復元工事		
図面名称	屋外付帯工事 立面図①		
図面番号	A-20	縮 尺	A1:1/50 A3:1/100
和歌山市都市建設局建築住宅部公共建築課			

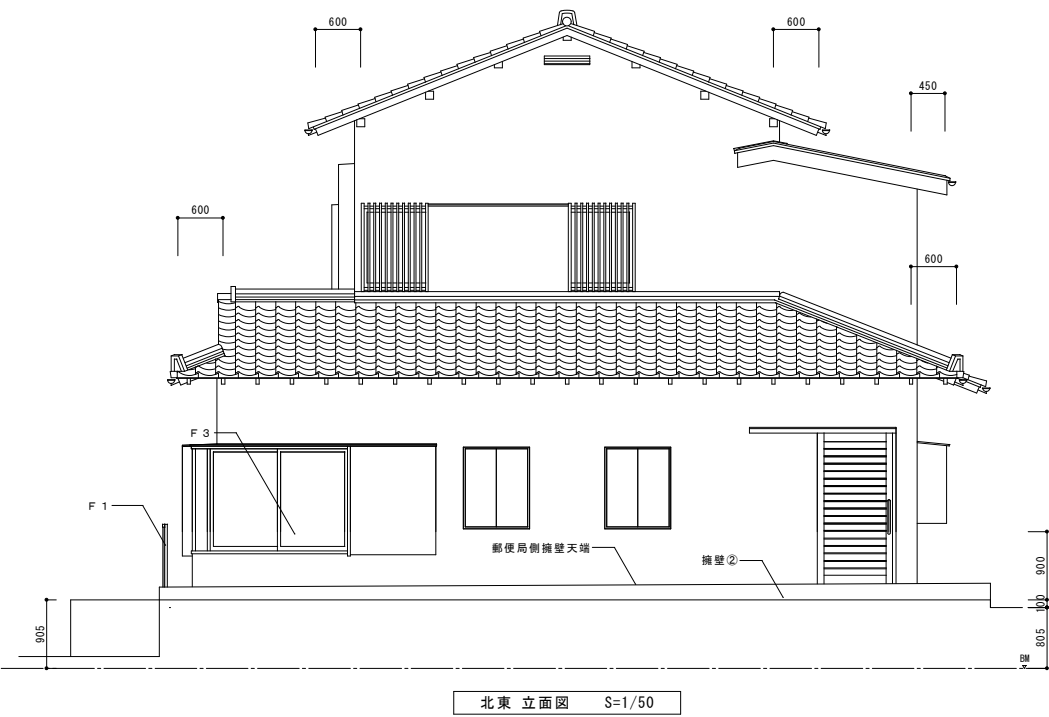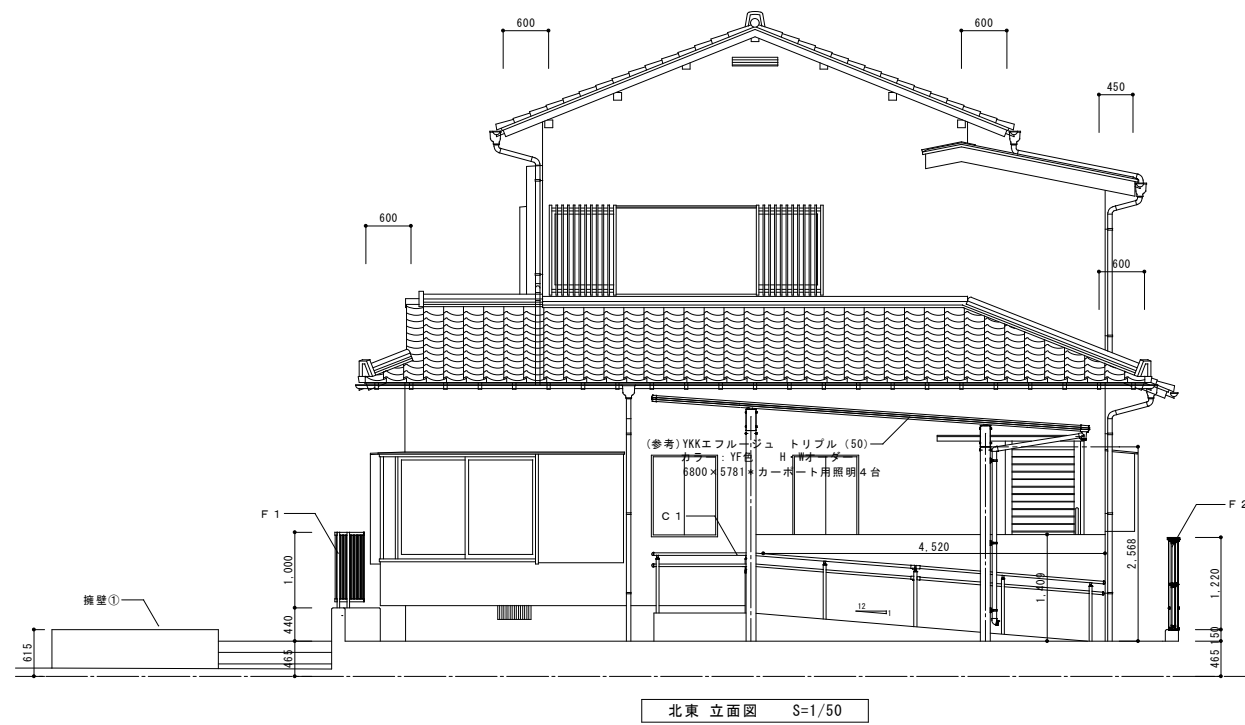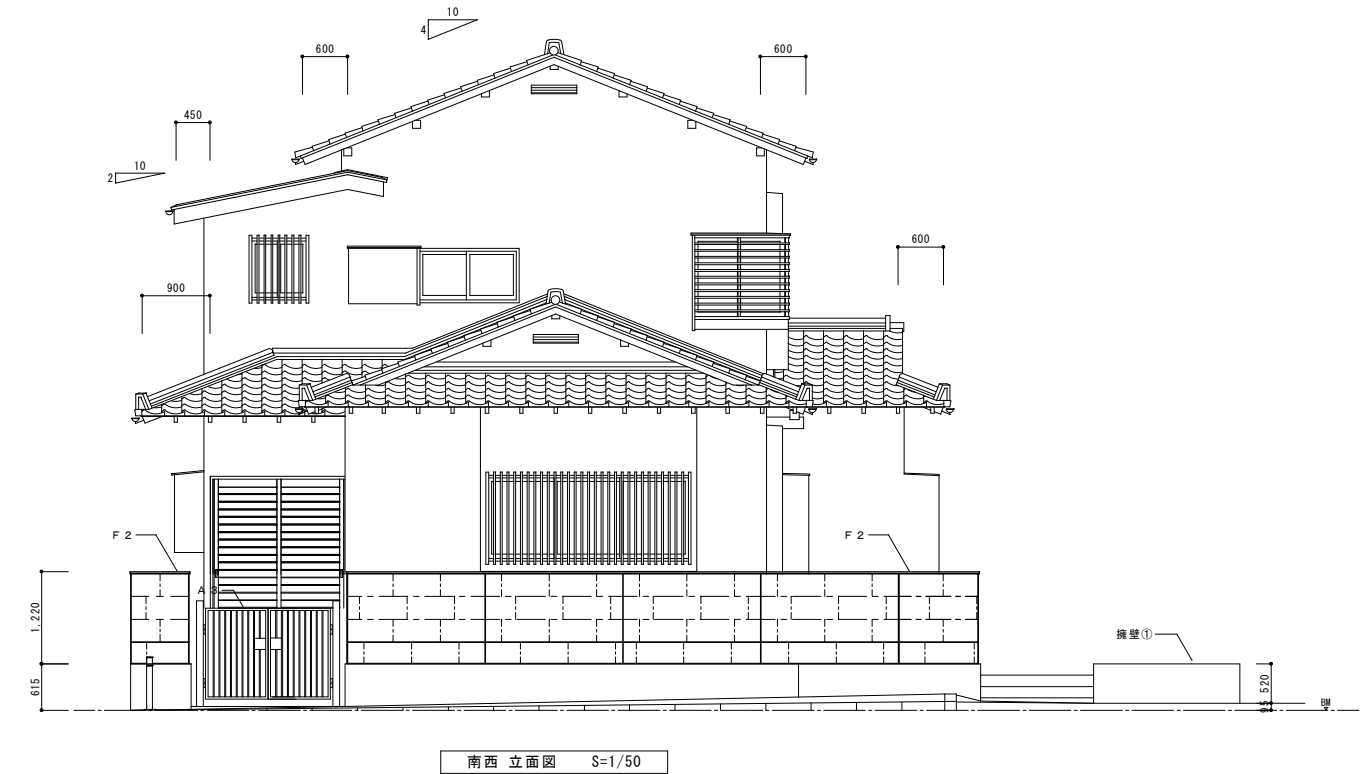

工 事 名	有吉佐和子邸復元工事		
図面名称	屋外付帯工事 立面図(2)		
図面番号	A-2 1	縮 尺	A1:1/50 A3:1/100
和歌山市都市建設局建築住宅部公共建築課			