

和歌山市 企業局  
下水道部 下水道企画建設課長

質 問 回 答 書

令和6年8月5日付けで質問のあったことについて、次のとおり回答します。


年 度	令和6年度
工 事 ( 業 務 ) 番 号	第24100030号
工 事 ( 業 務 ) 名	大門川右岸1号雨水幹線工事
工 事 ( 業 務 ) 場 所	和歌山市中之島地内外1か所
質 問 事 項	回 答 事 項
①設計内訳書 仮設工 仮設道路工 仮設道路について 施工場所をご教示願います。 同様に仮排水工 暗渠排水管の施工場所もご教示願 います。	①別添施工計画図のとおり想定しています。
②設計内訳書 仮設工 水替工 ポンプ排水について 第41号内訳書の摘要に1次施工時、2・3次施工時と記 載ありますが、具体的にどこの施工時ですか。また、 作業時排水、常時排水どちらで計上しているのかご教 示願います。	②別添の仮排水路計画図のとおり想定してい ます。また常時排水で計上しています。
③特記仕様書 p22 第8節 その他 2で記載されている 借地について 借地料は発注者、受注者どちらの負担になりますか。 また受注者の場合は今回の設計に含まれていますか。 ご教示願います。	③特記仕様書に記載のとおり交渉中であり、見 積設計書には借地料を含まずに見積お願いし ます。

<p>④特記仕様書 p22 第8節 その他 5で記載されている 管や架空線の移設工事について 別件工事ですか。それとも本工事での設計変更です か。ご教示願います。</p>	<p>④管や架空線の移設工事は、各管理者による工 事となります。しかし、工程調整は必要となり ます。</p>
---	--

# 施工計画図

平面配置図

S=1:100

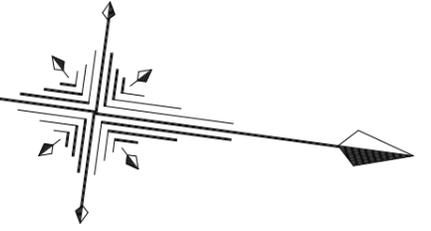


仮設道路舗装構成  
 表層：再生粗粒度As t=5cm  
 路盤：RC-40 t=10cm  
 仮舗装面積 a=260m<sup>2</sup>

仮設道路

Gr 幅 8000

25tラフタークレーン  
 作業半径L=10.0m

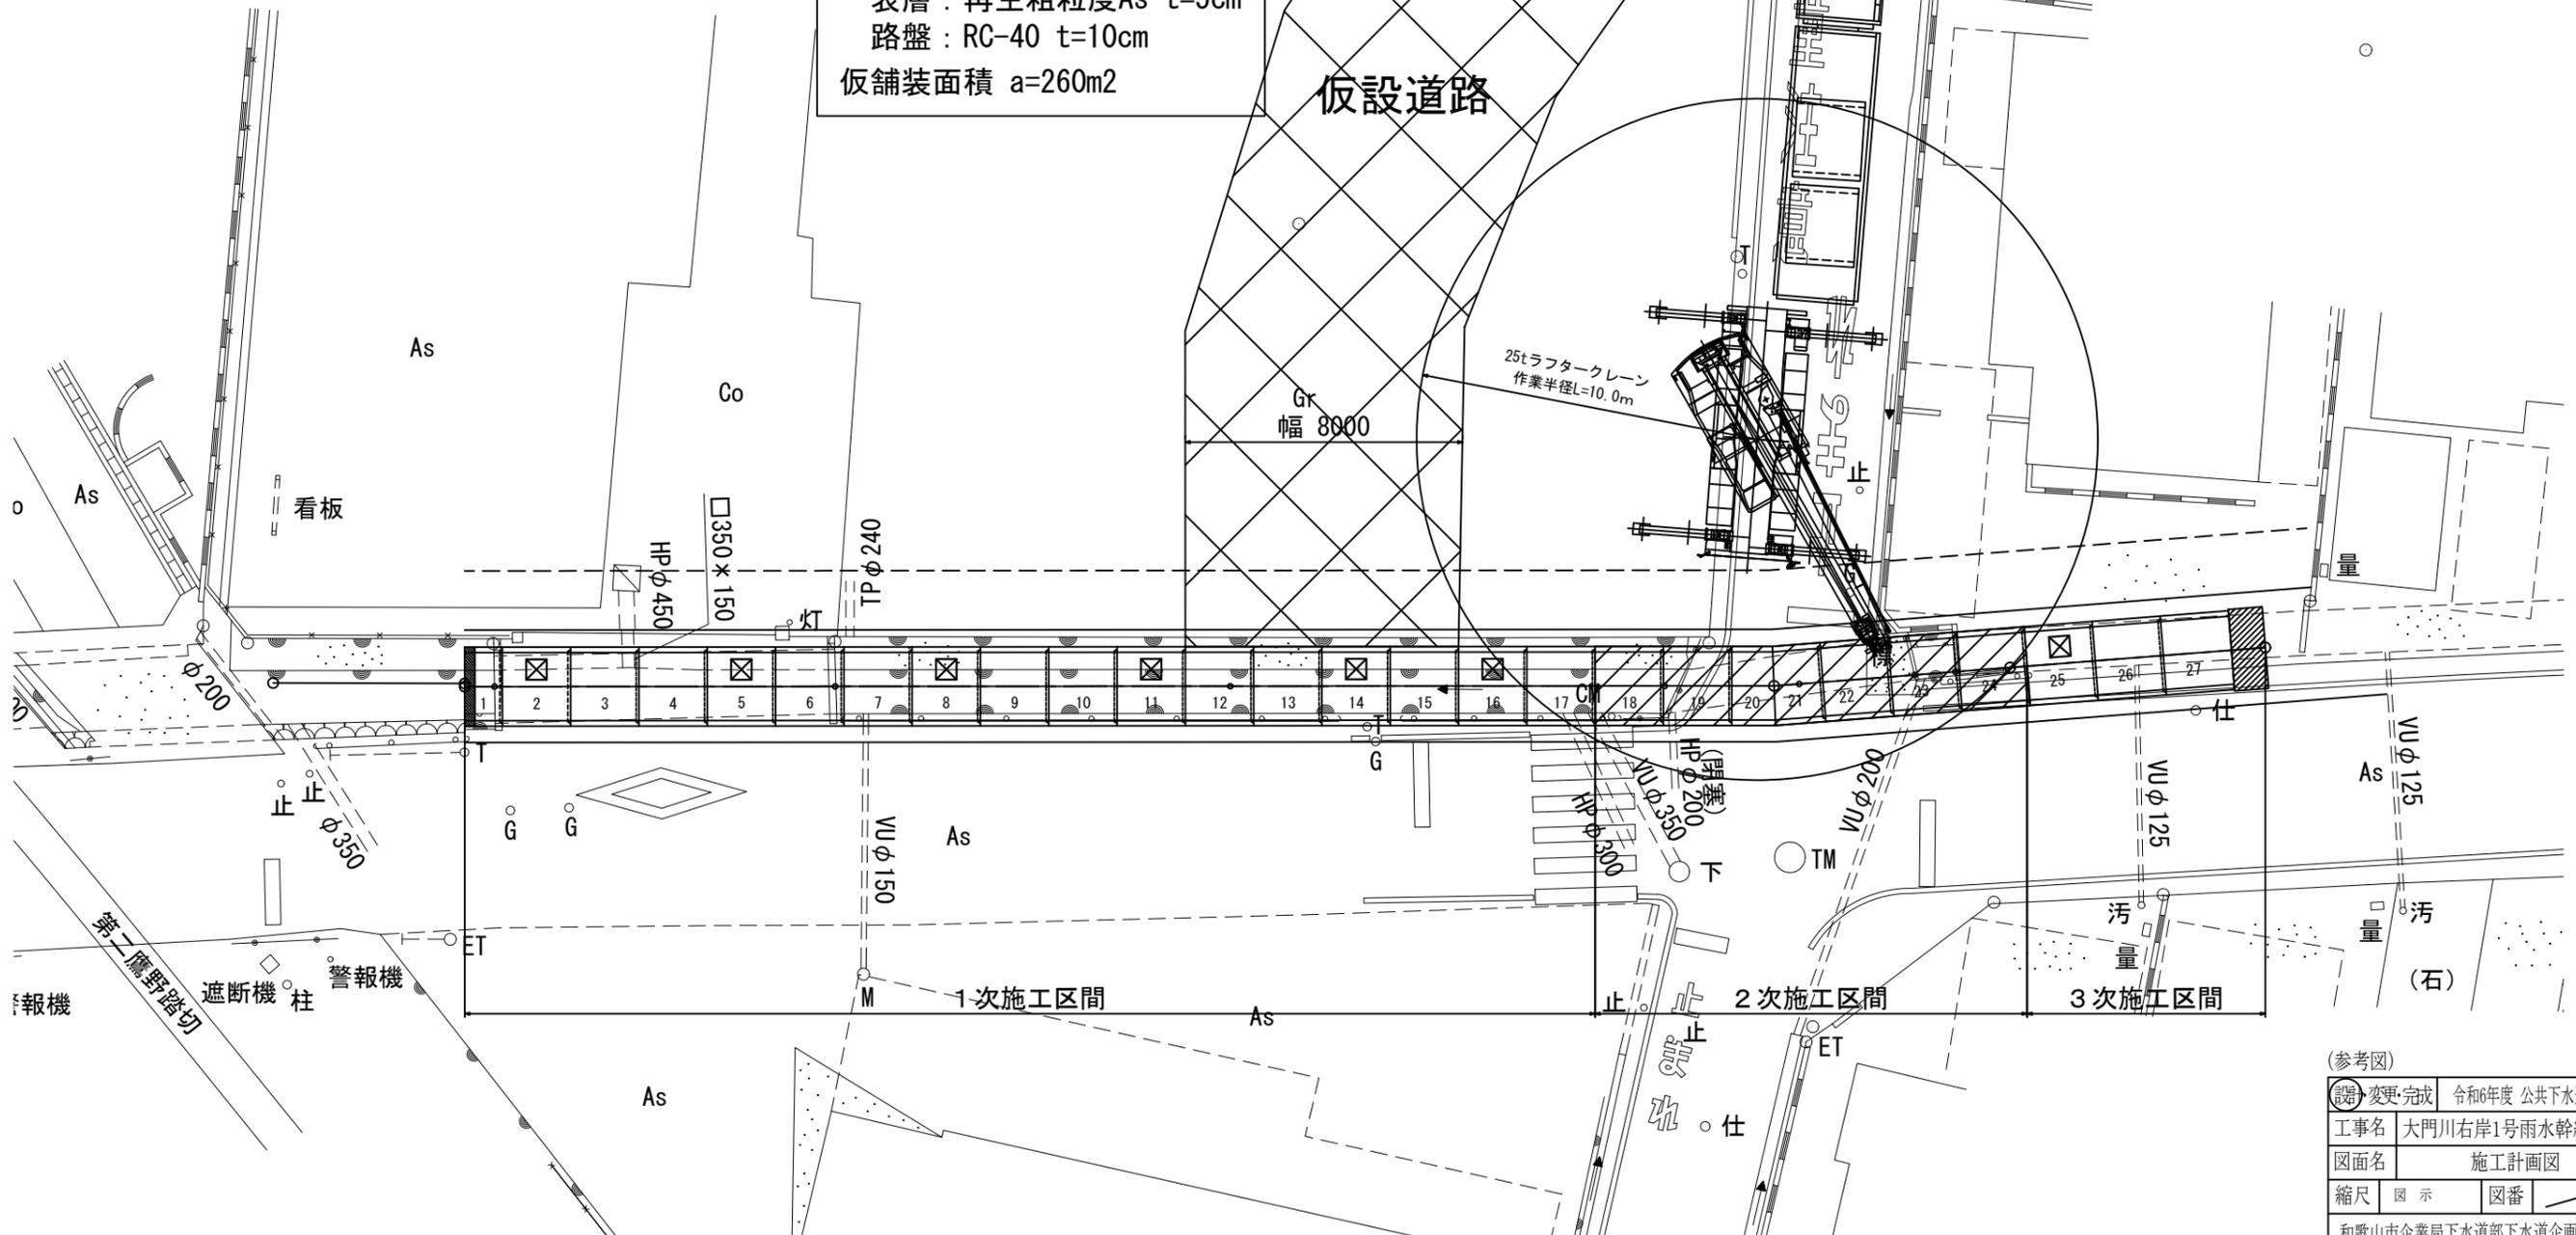


(参考図)

図号	変更	完成	令和6年度 公共下水道事業
工事名	大門川右岸1号雨水幹線工事		
図面名	施工計画図		
縮尺	図示	図番	
和歌山市企業局下水道部下水道企画建設課			


平面図

縮尺1:250



1次施工時

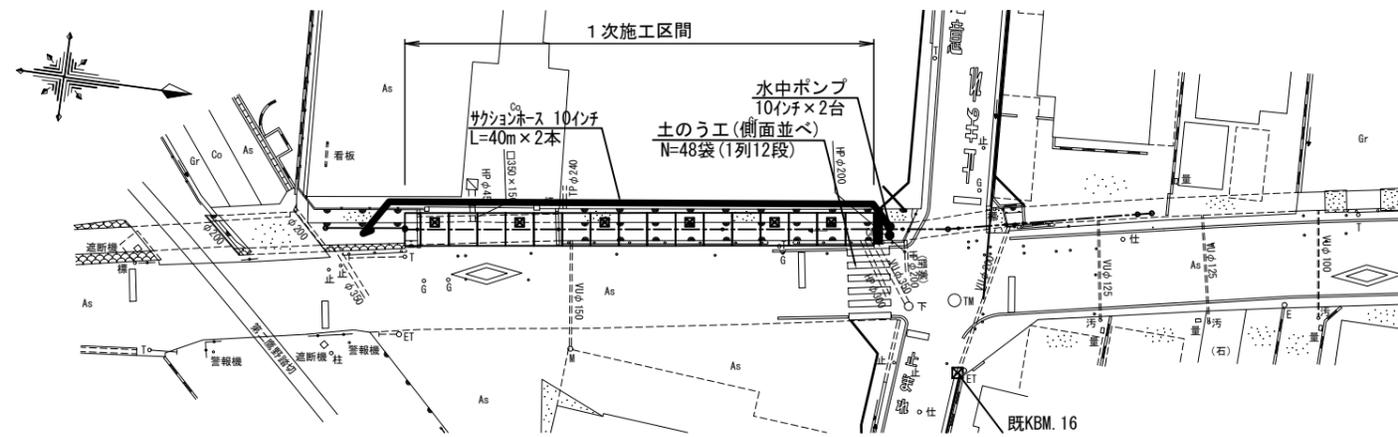


水路改修施工時

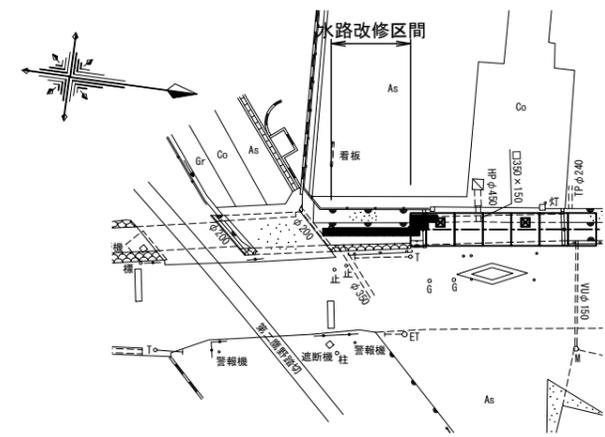



2次施工時

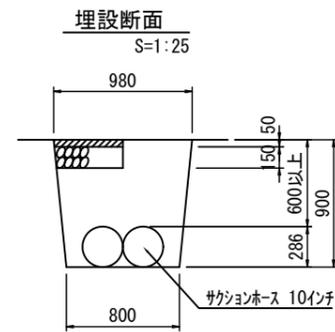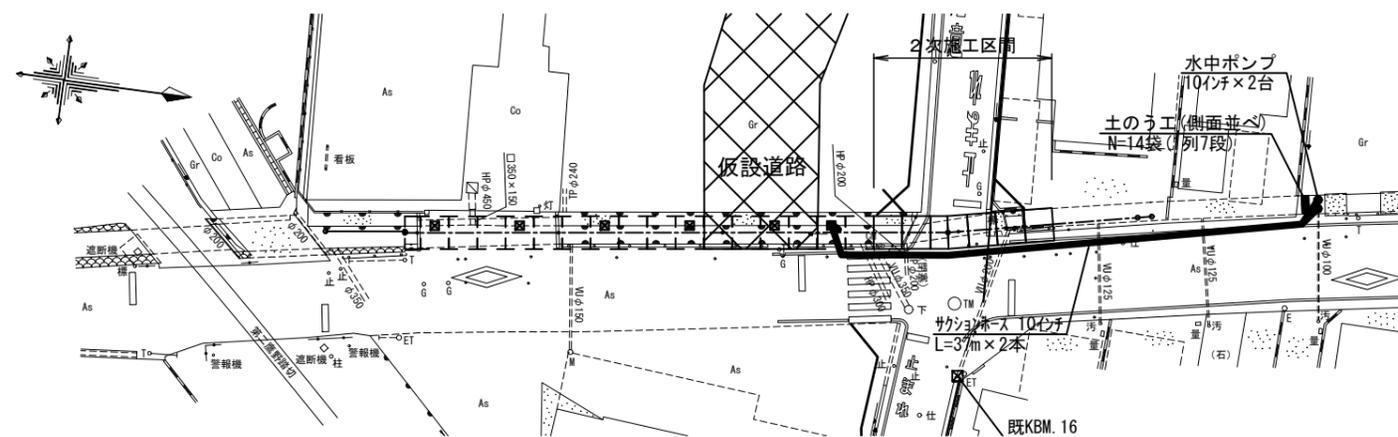


断面図

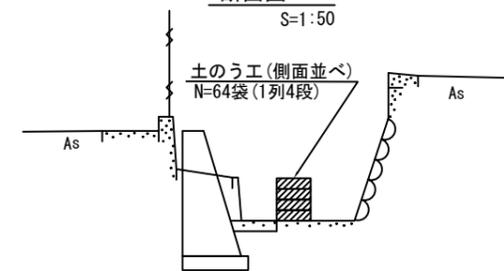

3次施工時

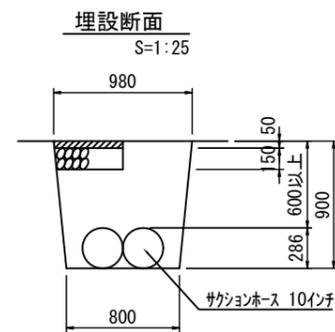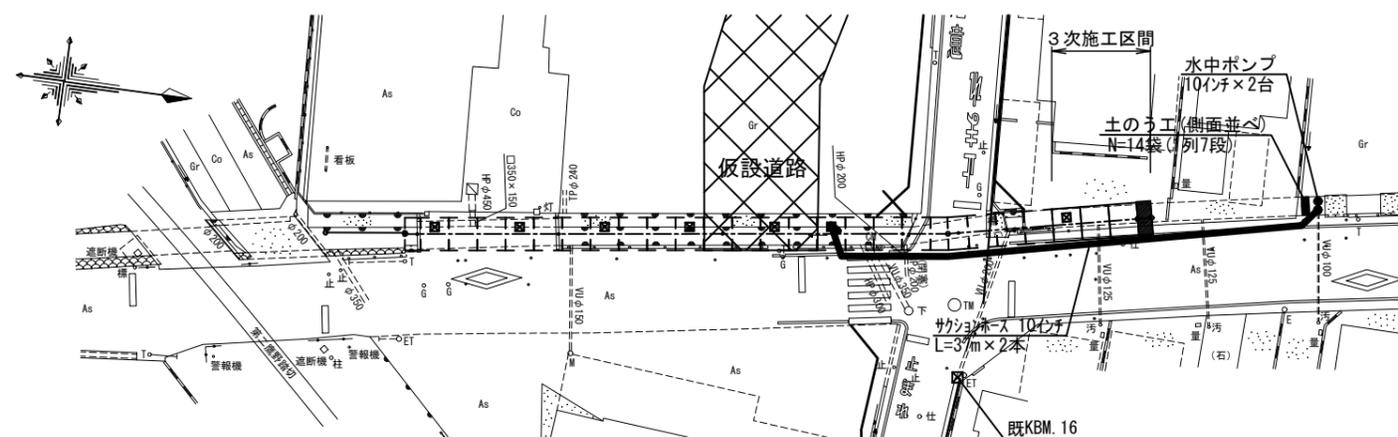

位置図 S=1:2,500

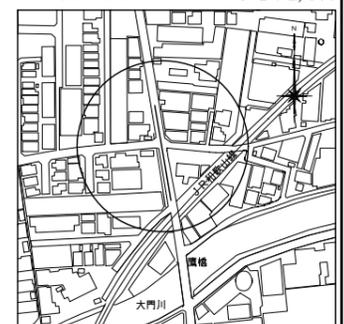

(参考図)

設計変更	完成	令和6年度 公共下水道事業
工事名	大門川右岸1号雨水幹線工事	
図面名	仮排水路計画図	
縮尺	図示	図番
和歌山市企業局下水道部下水道企画建設課		