


(南側)

(北側)

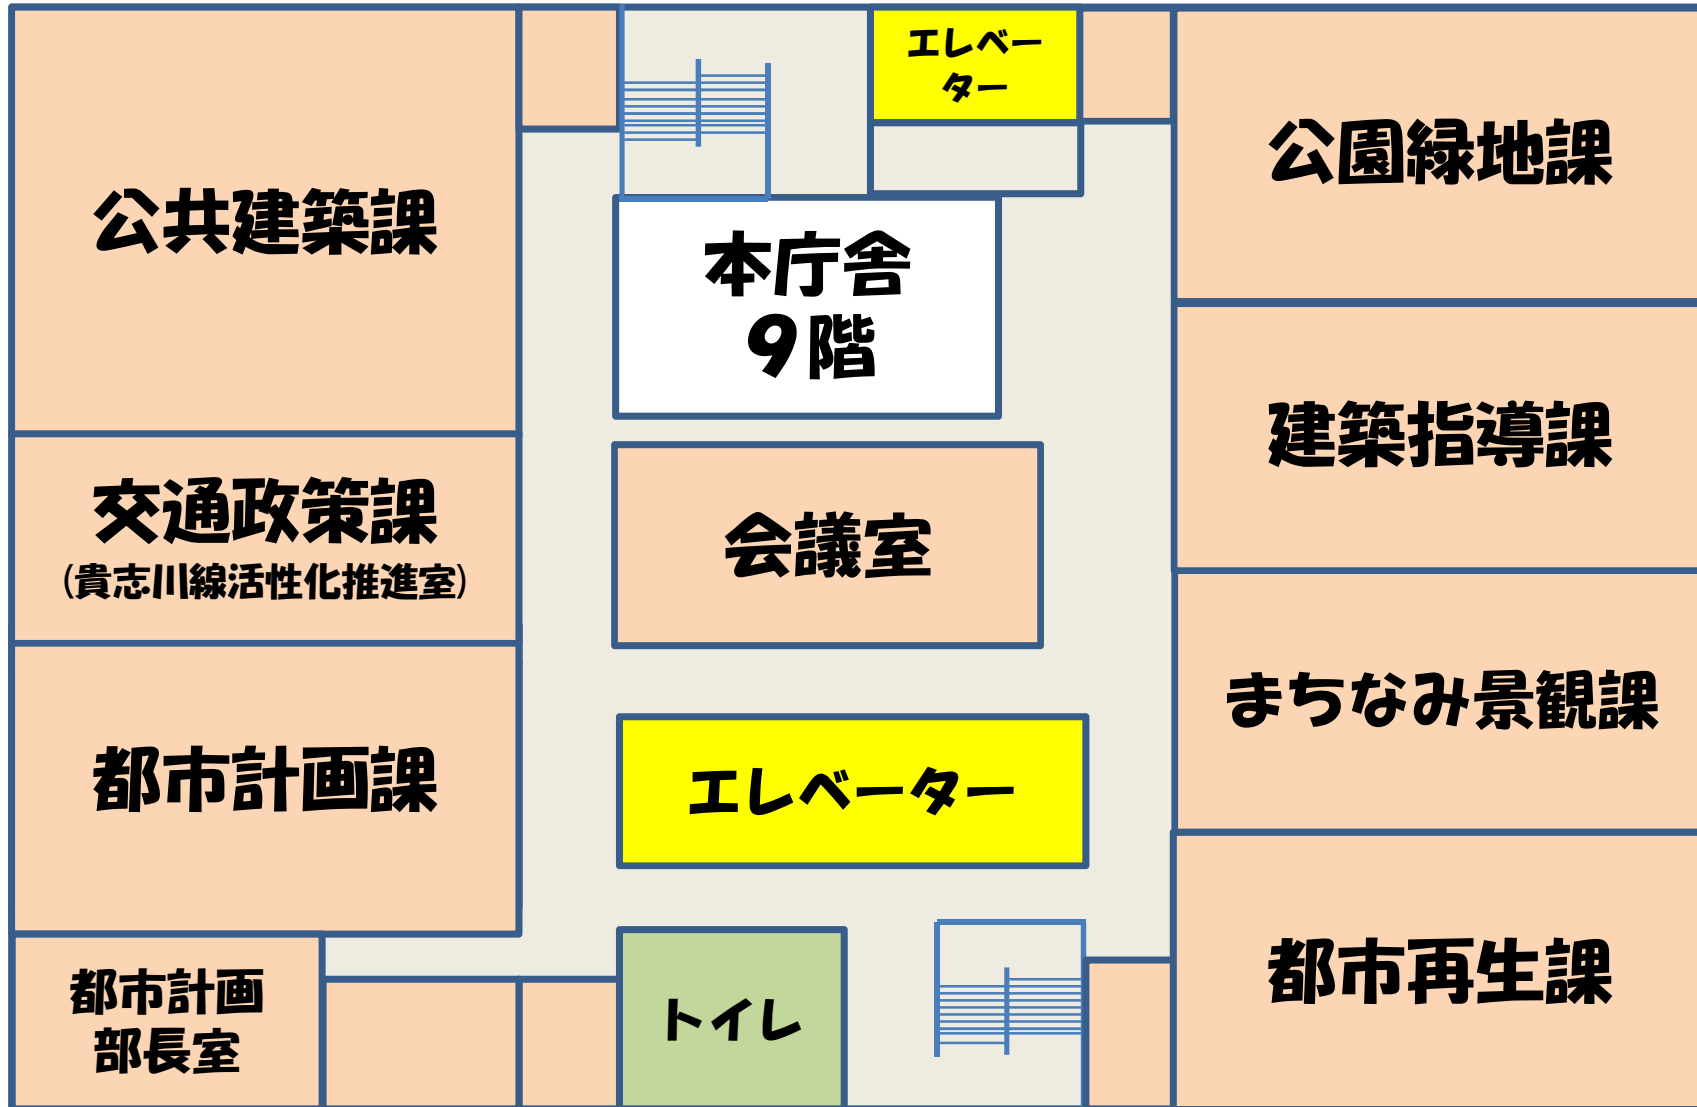

公共建築課

交通政策課
(貴志川線活性化推進室)

都市計画課

都市計画
部長室

本庁舎
9階

会議室

エレベーター

トイレ

エレベーター

公園緑地課

建築指導課

まちなみ景観課

都市再生課