

-77017.840

(座標値種別：測量成果)

地番区域見出
今福2丁目

請求部	所在	和歌山市今福二丁目				地番	7番30			
出力縮尺	1/500	精度区分	甲一	座標系番号又は記号	VI	分類	地図(法第14条第1項)		種類	法務局作成地図
作成年月日	平成18年3月1日			備付年月日(原図)	平成18年3月10日			補記事項		


0007694

地番 7-2, -27~-36

地積測量図

1/3

土地の所在 和歌山市今福二丁目

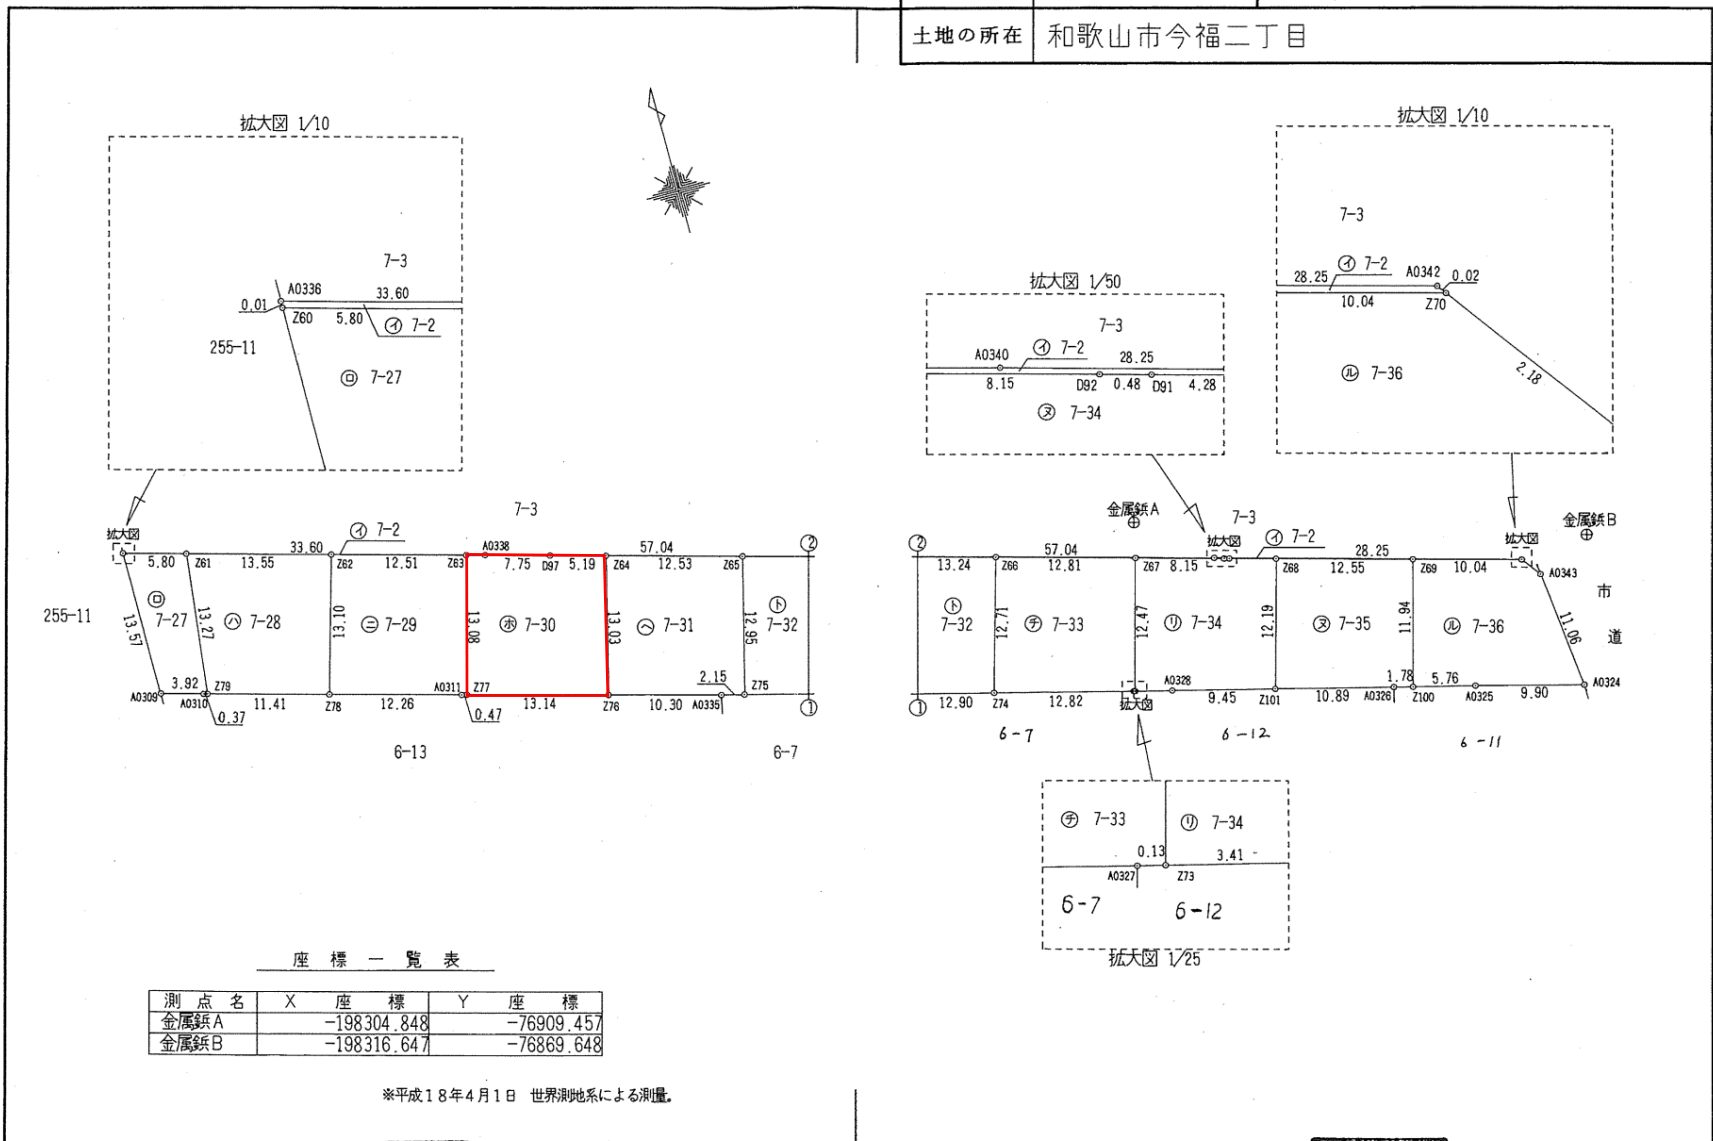

作成者 和歌山市小人町29番地
土地家屋調査士 知念 章雄 (平成18年4月10日作成)

嘱託者 和歌山市長 大橋 建
申請人 大橋 建

縮尺 1/500



0007695

地 番 7-2, -27~-36

地 積 測 量 図

2/3

土地の所在 和歌山市今福二丁目

座 標 求 積 表

地 番	① 7-2			標 識
点番号	Xn	Yn	(Xn+1 - Xn-1) Yn	
A0342	-198317.380	-76875.938	-572879.489976	金属標
A0340	-198309.945	-76903.196	-1721939.461636	金属標
A0338	-198294.989	-76958.237	-1825680.256351	金属標
A0336	-198286.222	-76990.676	-673976.377704	金属標
Z60	-198286.235	-76990.676	117872.724956	金属標
Z61	-198287.753	-76985.075	389698.449650	プラチナ植
Z62	-198291.297	-76971.996	524795.068728	金属標
Z63	-198294.571	-76959.917	408041.479934	金属標
D97	-198296.599	-76952.432	260483.982320	金属標
Z64	-198297.956	-76947.425	357036.052000	金属標
Z65	-198301.239	-76935.333	520621.398411	金属標
Z66	-198304.723	-76922.559	527304.141945	金属標
Z67	-198308.094	-76910.196	424313.551332	金属標
D92	-198310.240	-76902.329	174722.091488	プラチナ植
D91	-198310.366	-76901.868	95819.727528	プラチナ植
Z68	-198311.486	-76897.734	338657.620536	プラチナ植
Z69	-198314.770	-76885.620	454470.899820	金属標
Z70	-198317.397	-76875.926	200646.166860	金属標
			倍面積	7.769841
			面積	3.8849205
			地積	3.88 m ²

座 標 求 積 表

地 番	② 7-29			標 識
点番号	Xn	Yn	(Xn+1 - Xn-1) Yn	
Z63	-198294.571	-76959.917	-1225201.878640	金属標
Z62	-198291.297	-76971.996	718610.554656	金属標
Z78	-198303.907	-76975.545	1216136.635455	金属標
A0311	-198307.096	-76963.708	254749.873480	プラチナ植
Z77	-198307.217	-76963.255	-963964.768875	金属標
			倍面積	330.416076
			面積	165.2080380
			地積	165.20 m ²

地 番	③ 7-30			標 識
点番号	Xn	Yn	(Xn+1 - Xn-1) Yn	
Z64	-198297.956	-76947.425	-1077725.634550	金属標
D97	-198296.599	-76952.432	-260483.982320	金属標
Z63	-198294.571	-76959.917	817160.398706	金属標
Z77	-198307.217	-76963.255	1234028.830670	金属標
Z76	-198310.605	-76950.563	-712639.163943	金属標
			倍面積	340.448563
			面積	170.2242815
			地積	170.22 m ²

地 番	④ 7-27			標 識
点番号	Xn	Yn	(Xn+1 - Xn-1) Yn	
Z61	-198287.753	-76985.075	-1131911.557725	プラチナ植
Z60	-198286.235	-76990.676	927660.655124	金属標
A0309	-198299.802	-76990.703	1124603.198721	金属標
A0310	-198300.842	-76986.919	87457.139984	金属標
Z79	-198300.938	-76986.563	-1007677.123107	金属標
			倍面積	132.312997
			面積	66.1564985
			地積	66.15 m ²


地 番	⑤ 7-31			標 識
点番号	Xn	Yn	(Xn+1 - Xn-1) Yn	
Z65	-198301.239	-76935.333	-1218194.062722	金属標
Z64	-198297.956	-76947.425	720689.582550	金属標
Z76	-198310.605	-76950.563	1177882.267841	金属標
A0335	-198313.263	-76940.607	245055.833295	刻ミ
Z75	-198313.790	-76938.522	-925108.788528	
			倍面積	324.832436
			面積	162.4162180
			地積	162.41 m ²

地 番	⑥ 7-28			標 識
点番号	Xn	Yn	(Xn+1 - Xn-1) Yn	
Z62	-198291.297	-76971.996	-1243405.623384	金属標
Z61	-198287.753	-76985.075	742213.108075	プラチナ植
Z79	-198300.938	-76986.563	1243640.938702	金属標
Z78	-198303.907	-76975.545	-742121.229345	金属標
			倍面積	327.194048
			面積	163.5970240
			地積	163.59 m ²

※平成18年4月1日 世界測地系による測量。

和歌山市小人町29番地
 作成者 土地家屋調査士 知念 章雄 (平成18年4月10日作成)
 (和歌山県土地家屋調査士会)

嘱託者 和歌山市長 大橋 建
 申請人

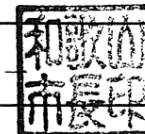

縮尺 1/