
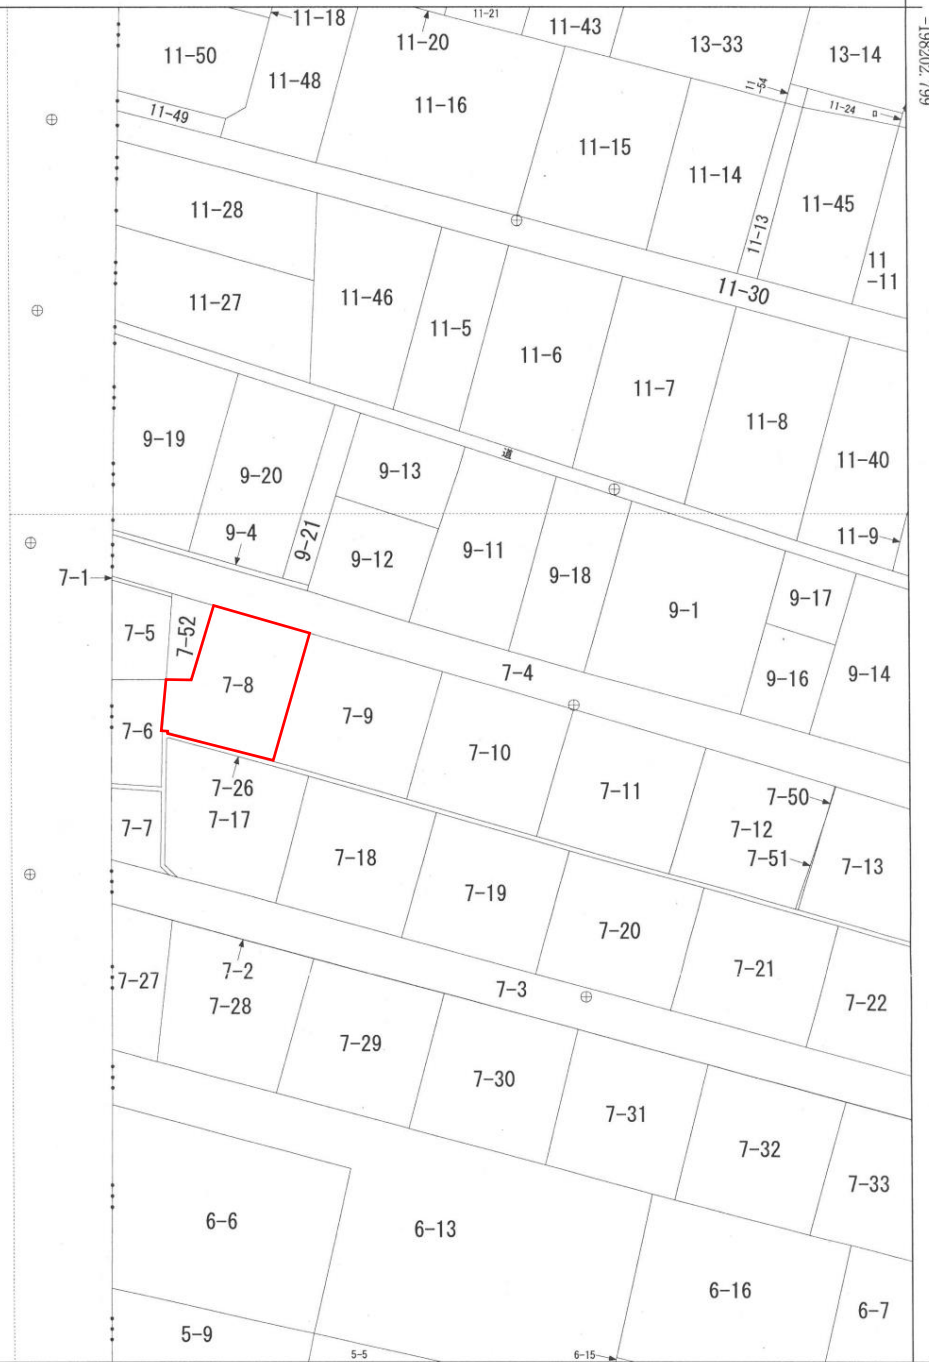


-198328.799

-198202.799

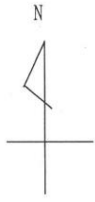

-77041.538

(座標値種別：測量成果)

地番区域見出	今福 2丁目
--------	-----------

請求部	所在	和歌山市今福二丁目				地番	7番8	
出力縮尺	1/500	精度区分	甲一	座標系番号又は記号	VI	分類	地図(法第14条第1項)	
種類	法務局作成地図							
作成年月日	平成18年3月1日			備付年月日(原図)	平成18年3月10日		補記事項	

登記年月日：令和5年9月20日

地番	7-8, -52
土地の所在	和歌山市今福二丁目

地積測量図

座標求積表

地番	㊦ 7-8		
測点	X _n	Y _n	(X _{n+1} - X _{n-1})Y _n
K411	-198265.418	-76983.128	533262.127656
Z3	-198265.406	-76985.532	371917.105092
Z30	-198270.249	-76985.901	375152.295573
Z29	-198270.279	-76985.331	12702.579615
Z28	-198270.414	-76985.345	218715.365145
Z26	-198273.120	-76975.713	-718029.450864
KK2	-198261.086	-76972.176	-1126949.628816
K140	-198258.479	-76981.088	333482.073216
	倍面積		252.466617
	面積		126.2333085
	地積		126.23 m ²


地番	㊦ 7-52		
測点	X _n	Y _n	(X _{n+1} - X _{n-1})Y _n
K140	-198258.479	-76981.088	-620698.512544
KK1	-198257.355	-76984.928	533274.596256
Z3	-198265.406	-76985.532	620734.344516
K411	-198265.418	-76983.128	-533262.127656
	倍面積		48.300572
	面積		24.1502860
	地積		24.15 m ²

*任意座標系
令和5年9月15日測量

引照点表

点名	X座標	Y座標	種類		
基準点P1	T11	-198259.949	-76974.403	金属釘	
基準点P2	T12	-198252.126	-76991.065	金属釘	
点名	X座標	Y座標	距離	角度	
KK2	-198261.086	-76972.176	P1	2.500	117-02-46
			P2	20.905	115-22-38
K140	-198258.479	-76981.088	P1	6.844	282-24-05
			P2	11.827	122-29-17

T12
⊕

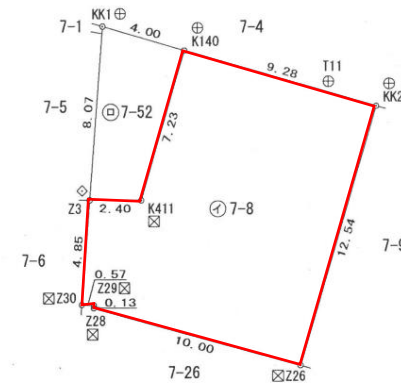

⊗	境界標の種類
⊗	プラスチック杭
⊕	金属釘
□	刻ミ
◇	金属プレート
田	コンクリート杭

作製者 和歌山市小人町29番地
土地家屋調査士 知念 章雄 (令和 5年 9月 17日作製)

囑託者 和歌山市長
尾花 正啓

縮尺 1 / 250