


請求部	所在 和歌山市西庄字外浜			地番 1063番155		
出縮	力尺	縮尺不明	精度区	座標系 番号又は記号	分類 地図に準ずる図面	種類 旧土地台帳附属地図
作成年月日	備付年月日 (原図)			補記事項 方位不明		


登記年月日：平成18年7月26日

0152660

地番	1063-6. 1063-146--156	平成18年7月26日登記 1/3
土地の所在	和歌山市西庄字外浜	地積測量図 土地所在図

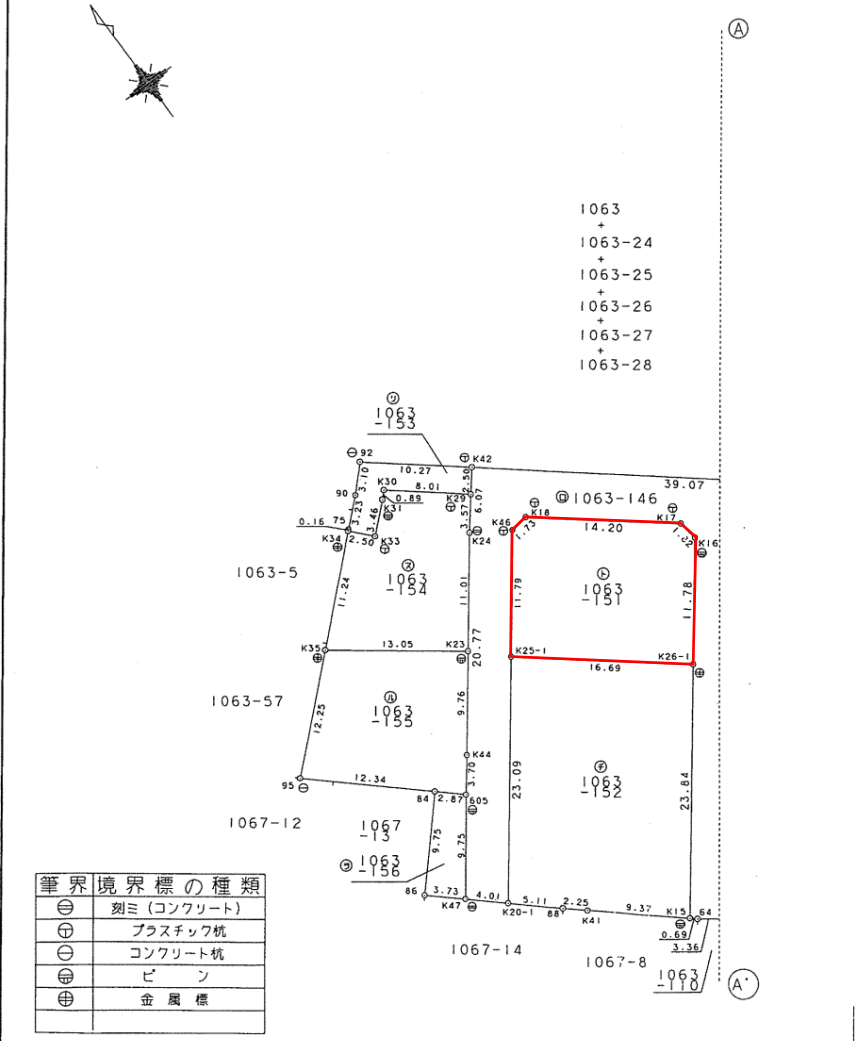

筆界境界標の種類	
⊖	刻ミ (コンクリート)
⊕	プラスチック杭
⊗	コンクリート杭
⊙	ピン
⊚	金属標

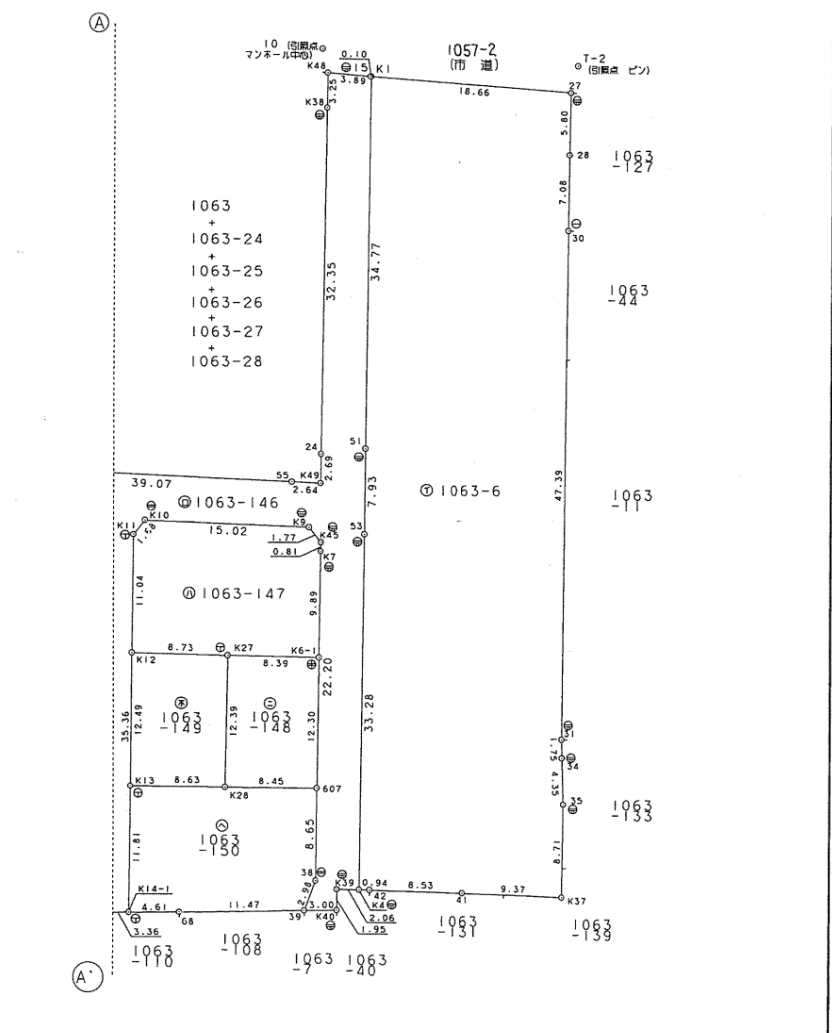

和歌山市中之島1481番地
 作製者 土地家屋調査士 瀬村 浩
 平成18年6月15日作製
 (和歌山県土地家屋調査士会)

申請人 和歌山市七番丁23番地 和歌山市長大橋建一
 和歌山市長印
 縮尺 1/500

登記年月日：平成18年7月26日

0152662

前・後・新 1枚目と同様 平成18年7月26日登記 3/3 2/2

地番	1063-6. 1063-146--156	地積測量図
土地の所在	和歌山市西庄字外浜	

座標求積表

地番	◎ 1063-155			
測点	Xn	Yn	(Xn+1 - Xn-1) Yn	距離
605	172.004	123.848	124.219544	3.70
K44	174.938	126.113	1349.661326	9.76
K23	182.706	132.032	2061.679680	13.05
K35	190.553	121.596	-56.906928	12.25
95	182.238	112.593	-1871.070474	12.34
84	173.935	121.724	-1245.723416	2.87
密面積				361.859732
面積				180.9298660
地積				180.92 ㎡

地番	◎ 1063-156			
測点	Xn	Yn	(Xn+1 - Xn-1) Yn	距離
K47	164.208	117.982	626.602402	9.75
605	172.004	123.848	1204.669496	2.87
84	173.935	121.724	-646.476164	9.75
86	166.693	115.191	-1120.462857	3.73
密面積				64.332877
面積				32.1664385
地積				32.16 ㎡

座標一覧表
(参照点)

測点名	X座標	Y座標	距離
I0 (マンボウ)	202.308	199.074	23.769
T-2 (ペン)	186.924	217.193	

座標求積表

地番	◎ 1063-151			
測点	Xn	Yn	(Xn+1 - Xn-1) Yn	距離
K26-1	169.416	147.966	-164.242260	11.78
K16	178.782	155.115	1734.030585	1.82
K17	180.595	154.874	1661.488272	14.20
K18	189.510	143.811	1251.155700	1.73
K46	189.295	142.093	-1366.650474	11.79
K25-1	179.892	134.968	-2683.028872	16.69
密面積				432.752951
面積				216.3764755
地積				216.37 ㎡

地番	◎ 1063-152			
測点	Xn	Yn	(Xn+1 - Xn-1) Yn	距離
K15	150.441	133.520	1709.189520	23.84
K26-1	169.416	147.966	4357.746666	16.69
K25-1	179.892	134.968	-1065.707328	23.09
K20-1	161.520	120.966	-2635.123344	5.11
88	158.108	124.776	-612.026280	2.25
K41	156.615	126.460	-969.568820	9.37
密面積				784.510414
面積				392.2552070
地積				392.25 ㎡

地番	◎ 1063-153			
測点	Xn	Yn	(Xn+1 - Xn-1) Yn	距離
K29	194.258	140.941	-439.031215	2.50
K42	196.210	142.503	1203.865344	10.27
92	202.706	134.540	574.889420	3.10
90	200.483	132.366	-583.336962	3.23
75	198.299	129.983	-298.830917	0.16
K34	198.184	129.859	-254.263922	2.50
K33	196.341	131.549	66.037598	3.46
K31	198.686	134.106	400.172304	0.89
K30	199.325	134.730	-596.584440	8.01
密面積				72.917210
面積				36.4586050
地積				36.45 ㎡

地番	◎ 1063-154			
測点	Xn	Yn	(Xn+1 - Xn-1) Yn	距離
K23	182.706	132.032	120.545216	11.01
K24	191.466	138.706	1602.331712	3.57
K29	194.258	140.941	1107.655319	8.01
K30	199.325	134.730	596.584440	0.89
K31	198.686	134.106	-400.172304	3.46
K33	196.341	131.549	-66.037598	2.50
K34	198.184	129.859	-751.623892	11.24
K35	190.553	121.596	-1882.062888	13.05
密面積				327.220005
面積				163.6100025
地積				163.61 ㎡

和歌山市中之島1481番地
 土地家屋調査士 瀬村浩 (平成18年6月15日作製)

申請人 和歌山市七番丁23番地
 和歌山市長大橋建
 和歌山市長印 縮尺 1/