

和 道 建 号 外  
令和 7 年 9 月 3 0 日  
( 2 0 2 5 年 )

和歌山市 都市建設局  
道路河川部 道路建設課長

質 問 回 答 書

令和 7 年 9 月 26 日付けで質問のあったことについて、次のとおり回答します。

| 年 度                                    | 令和7年度                   |   |
|----------------------------------------|-------------------------|---|
| 工 事 ( 業 務 ) 番 号                        | 第25000038号              |   |
| 工 事 ( 業 務 ) 名                          | (仮称) 梅原広場アクセス道路新設工事その 3 |   |
| 工 事 ( 業 務 ) 場 所                        | 和歌山市中地内                 |   |
| 質 問 事 項                                |                         | 回 答 事 項                                                                                                  |
| 1 工事用迂回路について<br>・ 工事用迂回路の設置はいつ完成予定ですか。 |                         | 1 令和 7 年 12 月中の完成予定です。<br>なお、工事用迂回路への切り替え時期、防護柵の位置(開口部) などについては、(仮称) 梅原広場アクセス道路新設工事その 1 の受注者と調整が必要となります。 |

和 道 建 号 外

令和7年9月30日

(2025年)

和歌山市 都市建設局


道路河川部 道路建設課長

## 質 問 回 答 書

令和7年9月25日付けで質問のあったことについて、次のとおり回答します。

| 年 度                                                                     | 令和7年度                  |   |
|-------------------------------------------------------------------------|------------------------|---|
| 工 事 (業 務) 番 号                                                           | 第25000038号             |   |
| 工 事 (業 務) 名                                                             | (仮称) 梅原広場アクセス道路新設工事その3 |   |
| 工 事 (業 務) 場 所                                                           | 和歌山市中地内                |   |
| 質 問 事 項                                                                 |                        | 回 答 事 項   |
| ① 伐採除根工の施工箇所が設計図に表示されていないと思われます、平面図に図示願います。                             |                        | ① 別添図面の施工箇所を参照願います。   |
| ② 残土処理工 仮置き場での整地は不要でしょうか。                                               |                        | ② 仮置き場での整地は必要ないと考えております。<br>なお、現場状況により、必要と判断した場合には協議の対象とします。                                                                               |
| ③ 設計において、車道アスファルト舗装(夜間)の施工期間は、一晩で舗装版破碎から掘削、路盤、舗装を施工し、昼間は交通開放を想定されていますか。 |                        | ③ 北側施工時(A=218.8m <sup>2</sup> ):一晩で施工(片側)し、昼間は交通開放を想定しています。<br><br>南側施工時(A=1030.8m <sup>2</sup> ):道路の縦断改良を伴うため、施工期間中は終日片側交互規制での作業を想定しています。 |

平面图 S=1:500 (S=1:1000 A3版)

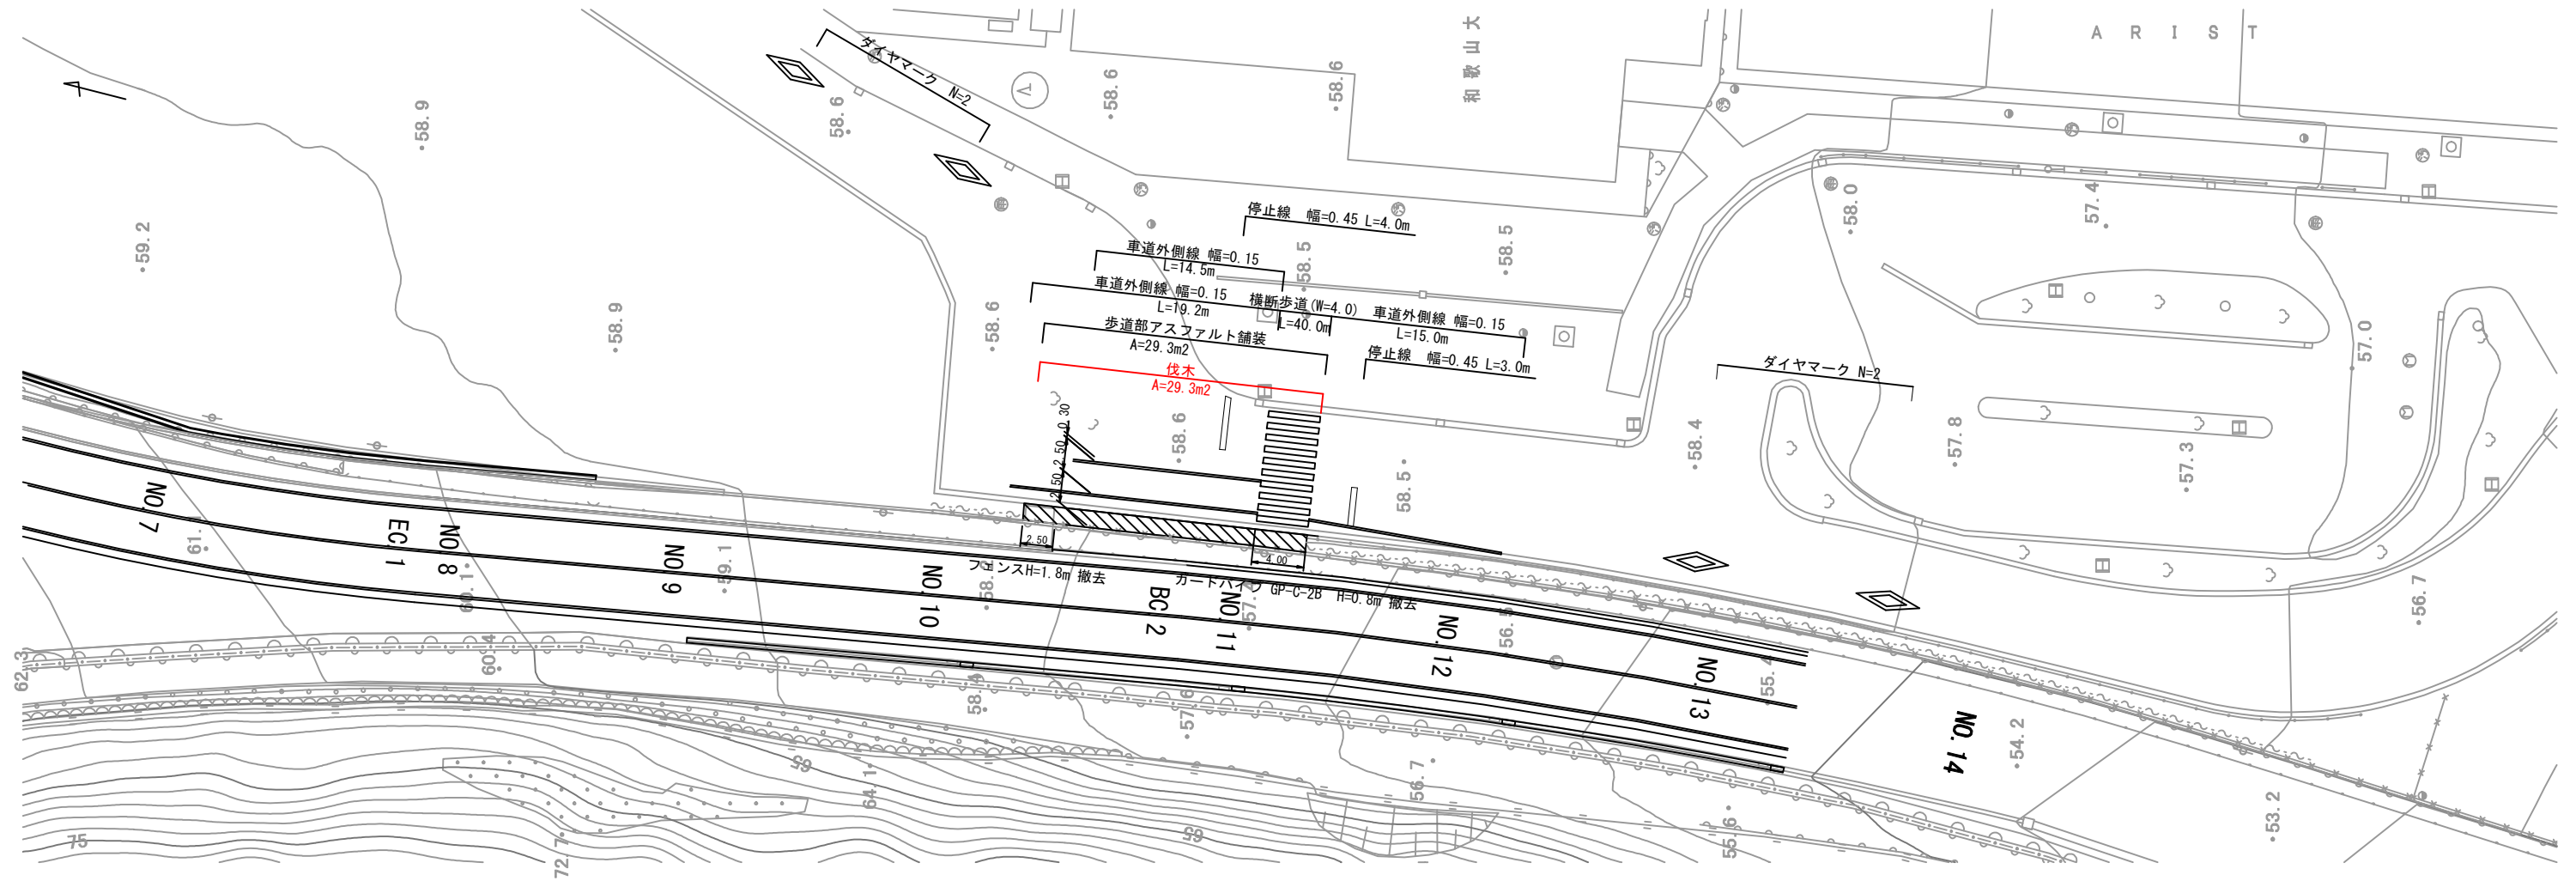


横断図 S=1:100 (S=1:200 A3版)

NO. 11

GH=57.55

FH=57.864

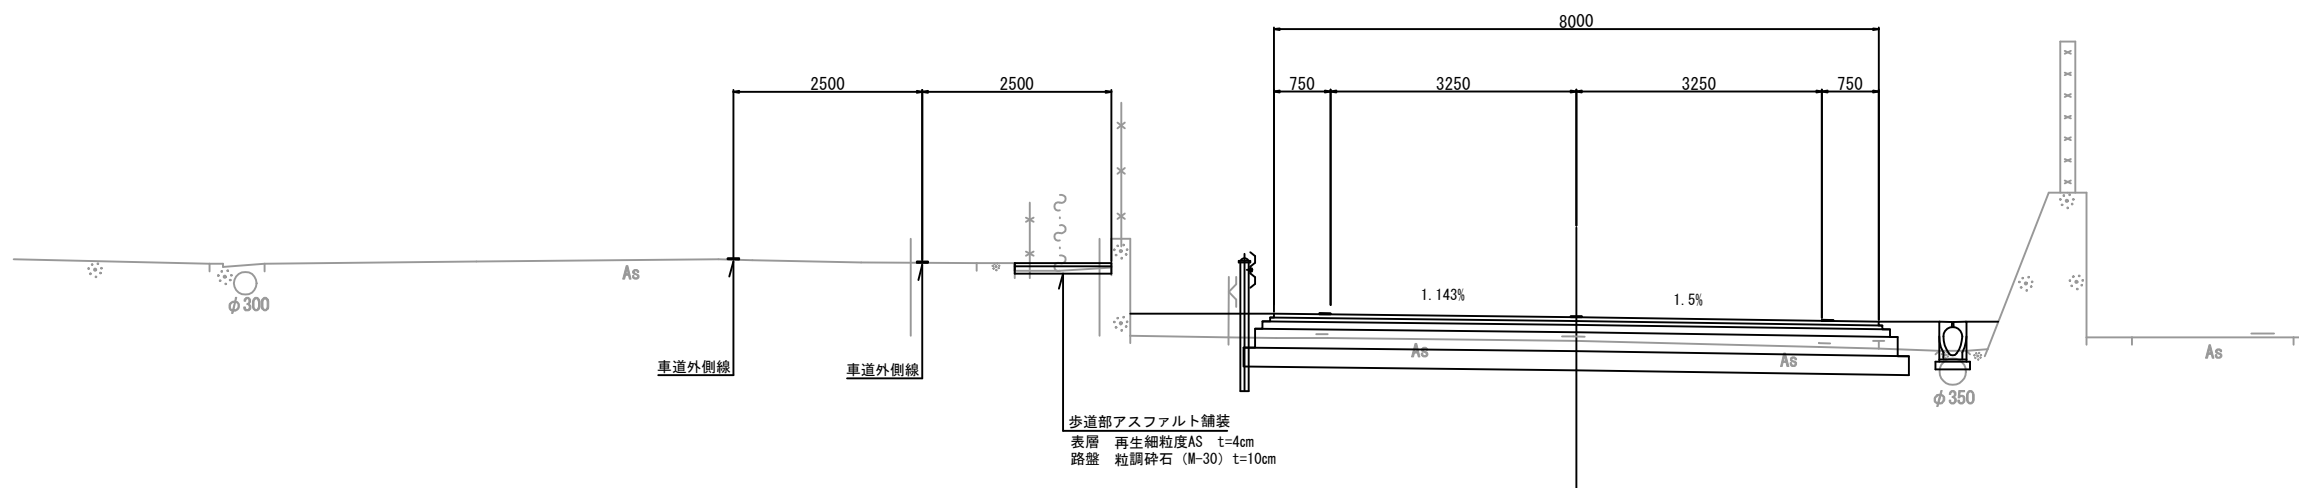

|              |                        |     |         |
|--------------|------------------------|-----|---------|
| 年 度          | 令和7年度 第25000038号       |     |         |
| 工 事 名        | (仮称) 梅原広場アクセス道路新設工事その3 |     |         |
| 箇 所          | 和歌山市中地内                |     |         |
| 事 務 所 名      | 和歌山市 都市建設局 道路河川部 道路建設課 |     |         |
| バスロータリー改修計画図 |                        | 図 面 | 39 / 65 |
| 縮 尺 図 示      |                        | 番 号 |         |