

## ■基本理念

芸術文化・人に出会う喜びや感動がまちの元気につながる  
「にぎわいの文化交流拠点」

## ■基本方針

- ・多様な芸術文化を市民が創造・発信していく文化拠点
- ・和歌山市の芸術文化のシンボルとして、市内外、海外を広くつなぐ交流拠点
- ・いつでも発見があり誰かがそこにいるにぎわい発信拠点

## ■大ホール

客席：約1,000席（1階席：約680席 2階席：約320席）  
用途：音楽、演劇、舞踊、演芸、講演会など



内観イメージ

## ■小ホール

客席：約400席  
用途：音楽、講演、式典、小規模な演劇、ダンスなど



内観イメージ

## ■計画概要

建設場所 和歌山市七番丁25番1の一部、26番3の一部  
敷地面積 約6,500㎡  
延床面積 約13,000㎡（外構、駐車場除く）  
構造 鉄骨鉄筋コンクリート造 一部鉄骨造及び鉄筋コンクリート造  
階数 地上5階（高さ約32m）

## ■展示室

面積：約400㎡（分割利用可能、エントランスや広場と一体利用可能）  
天井高：4m  
用途：展示会・見本市、講演会、ダンス、発表会など



イメージ

## ■屋上庭園

・和歌山城を望む位置に配置したカフェテラス、デッキテラス  
・イベント時に開放し、にぎわいと地域交流の場となる野外ステージ及び芝生広場




イメージ

## ■整備スケジュール

平成28年度	平成29年度	平成30年度	平成31年度	平成32年度	平成33年度
基本設計	実施設計		建設工事	開館準備	供用開始

※設計中のため内容の変更が生じる可能性があります。

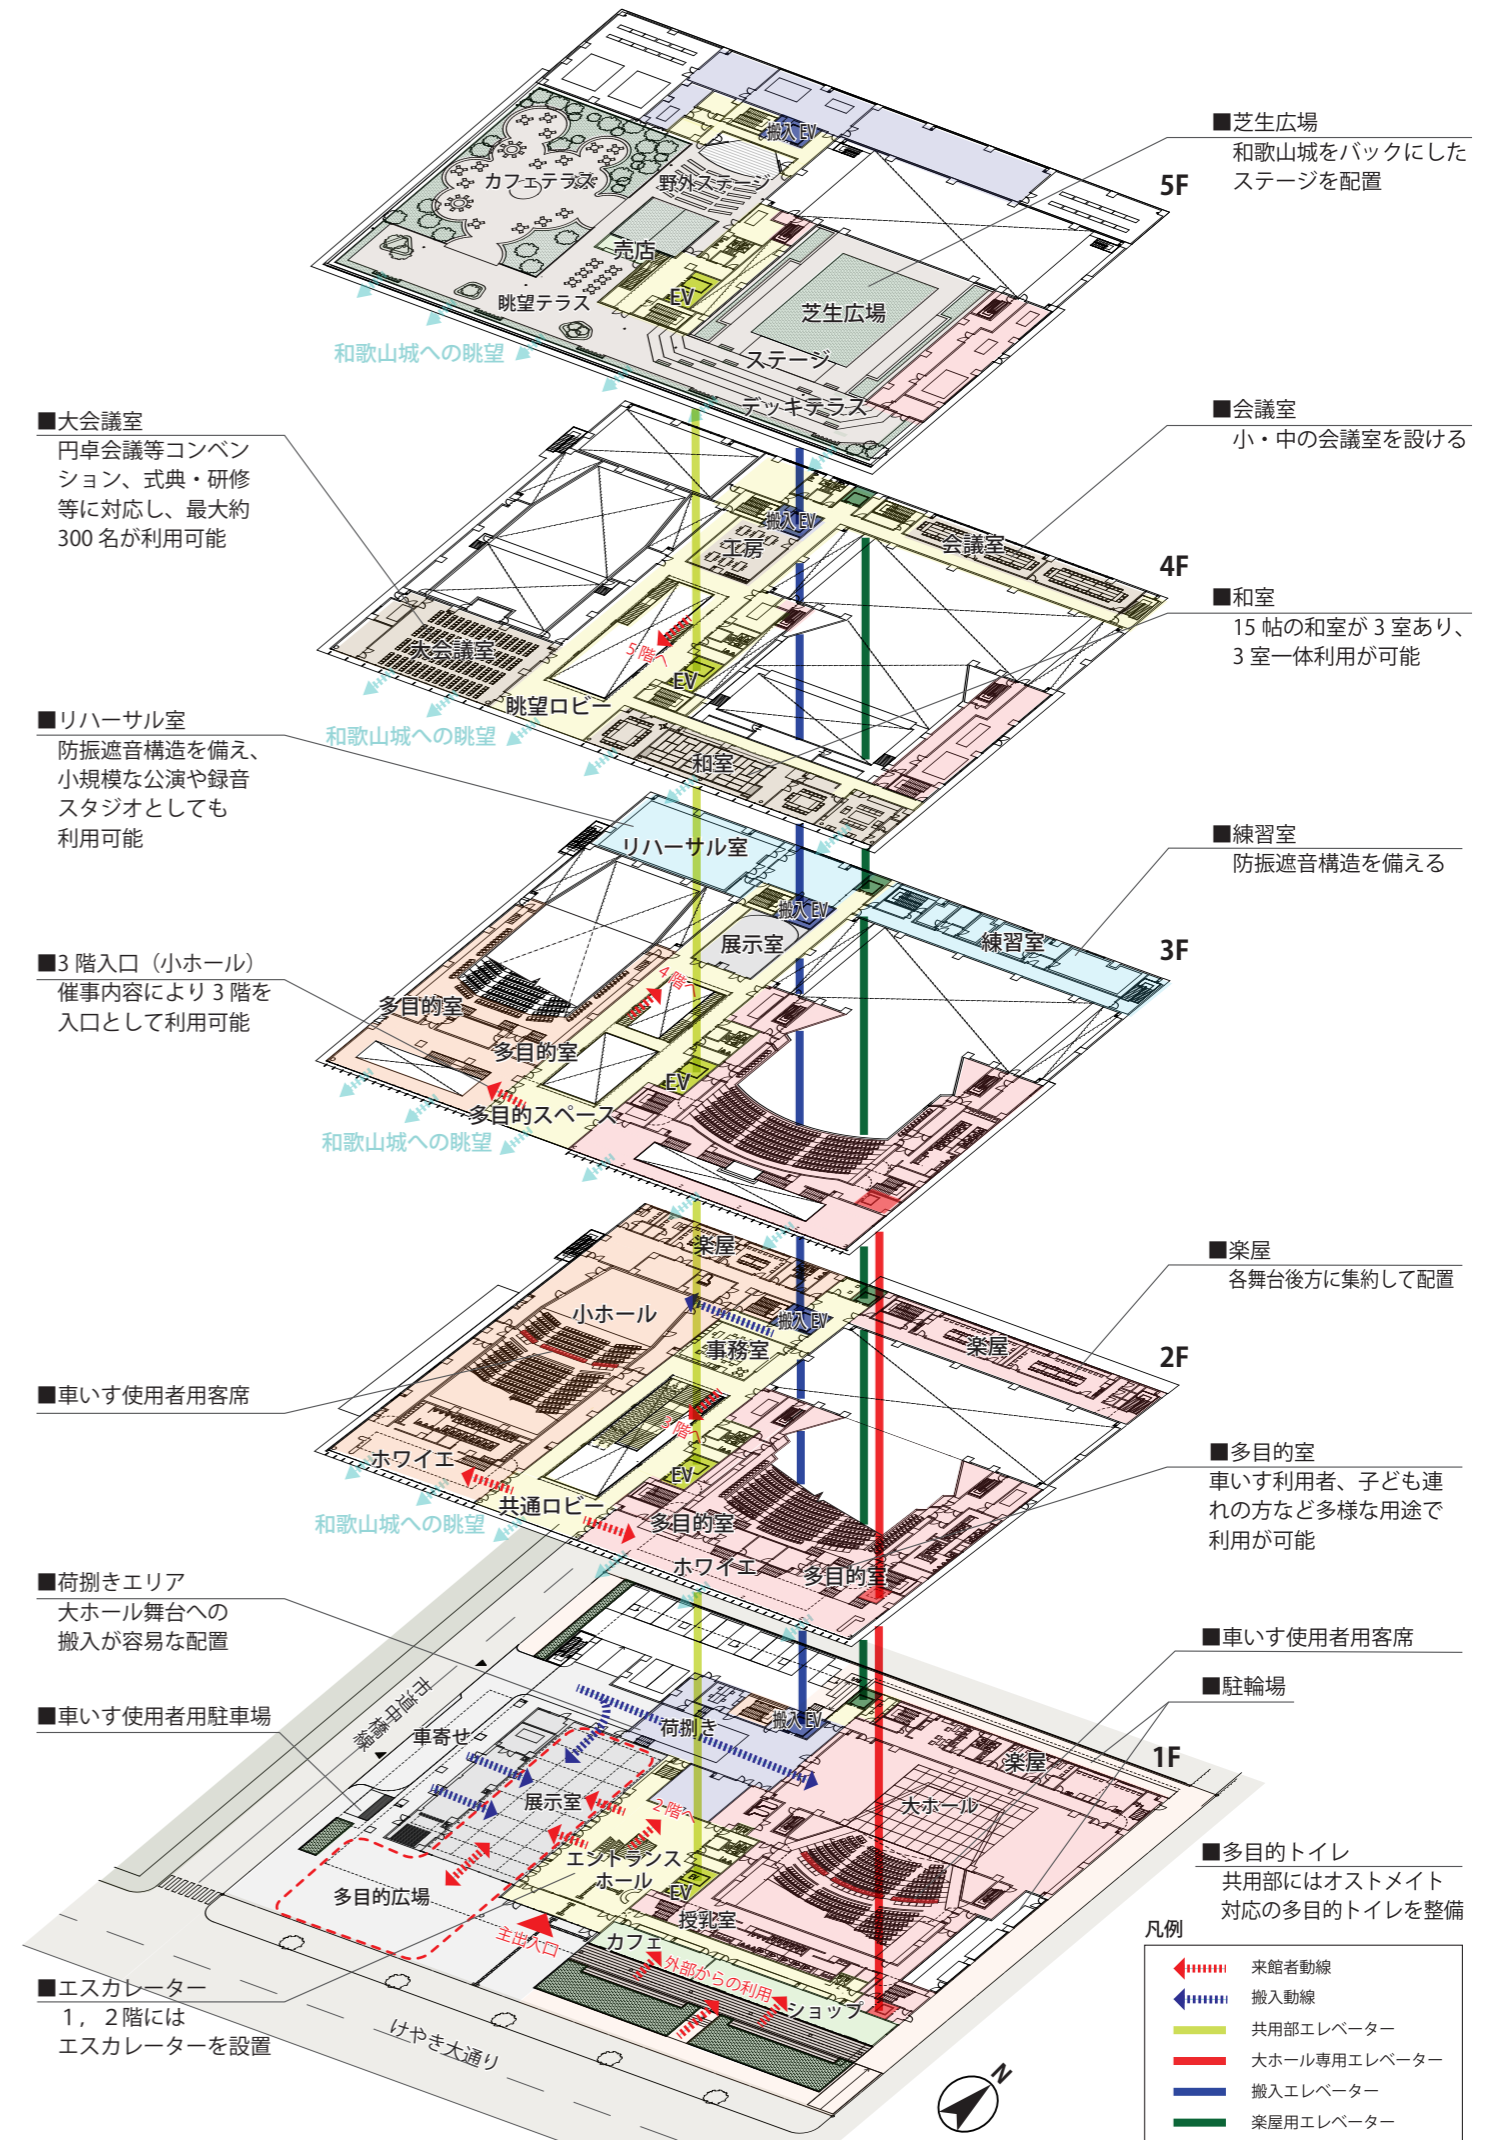

※社会資本整備総合交付金を活用し、大ホールなどは「地域交流センター」として、展示室、会議室などは「まちおこしセンター」として整備する予定です。