


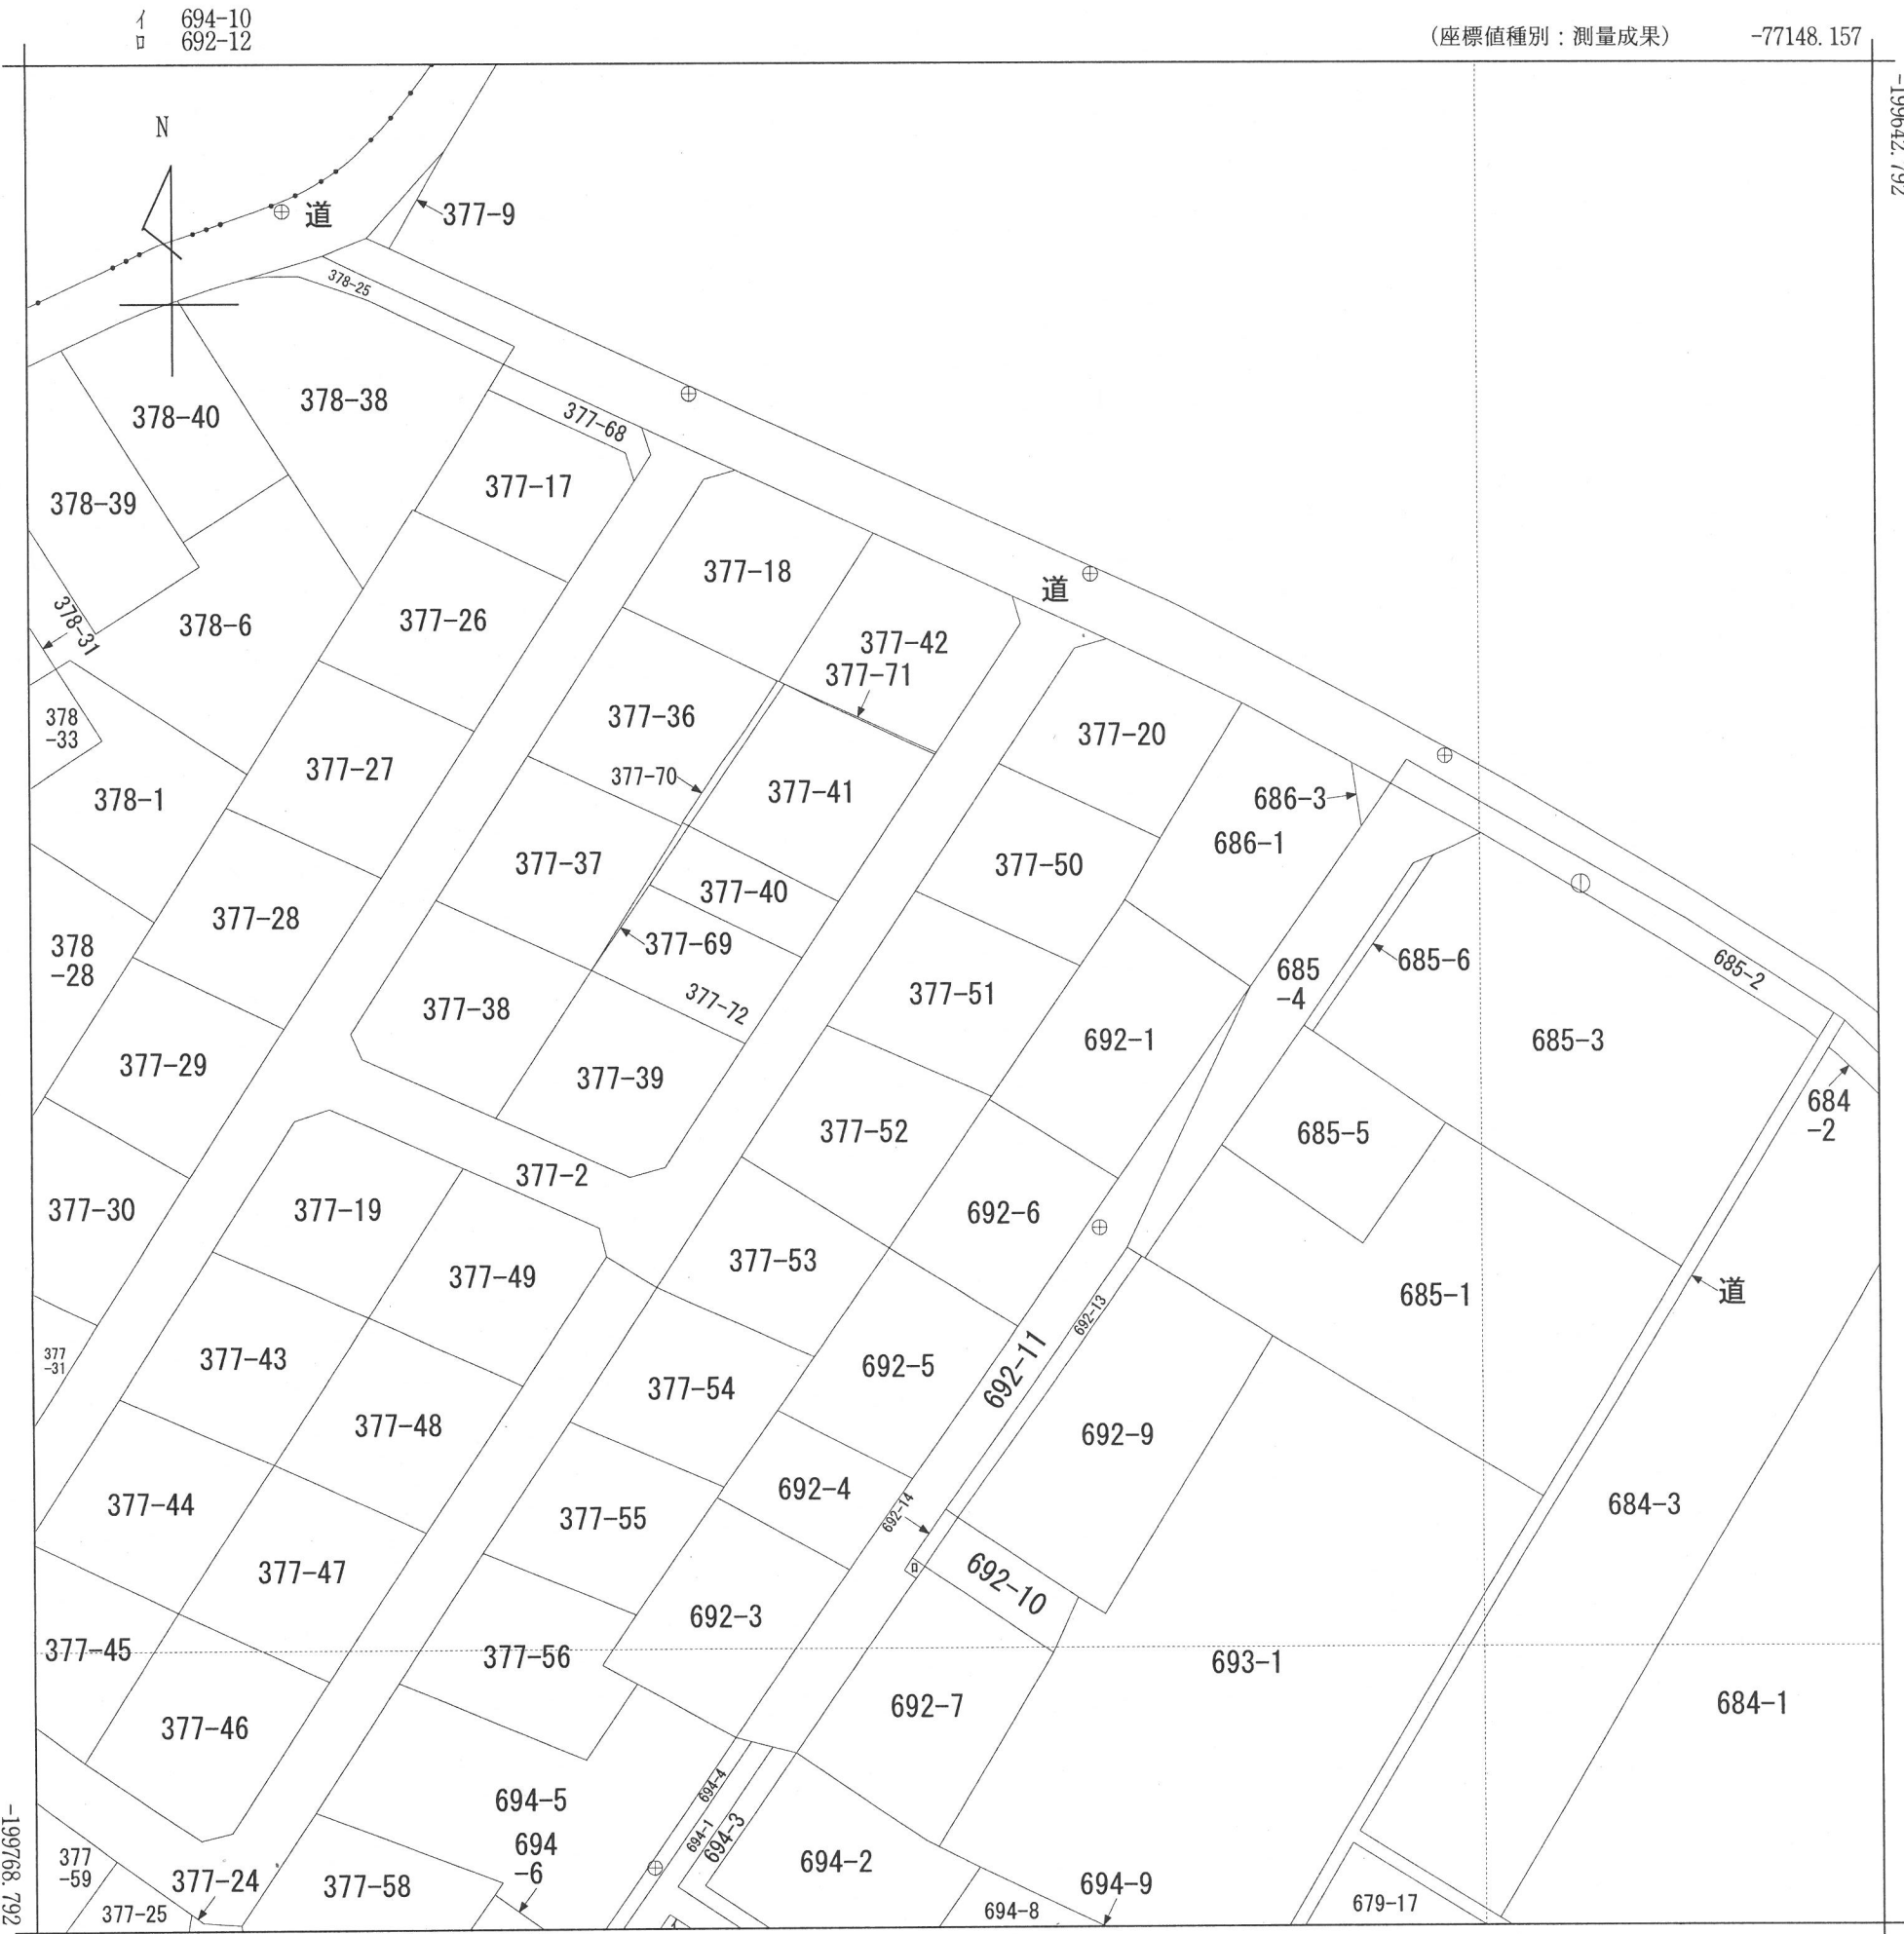


地番区域見出
関戸4丁目

請求部	所在	和歌山市関戸四丁目				地番	377番51			
出力縮尺	1/500	精度区分	甲一	座標系番号又は記号	VI	分類	地図(法第14条第1項)		種類	法務局作成地図
作成年月日					備付年月日(原図)			補記事項		

登記年月日：平成26年3月26日

地番	377-51	地積測量図
土地の所在	和歌山市関戸四丁目	

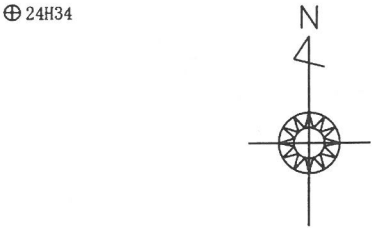


座標求積表

地番	377-51		
点番号	Xn	Yn	(Xn+1 - Xn-1)Yn
B4213	-199698.816	-77213.178	-310474.188738
B4218	-199703.903	-77202.110	1077123.838720
B4217	-199712.768	-77208.159	310454.007339
B4212	-199707.924	-77219.204	-1077362.334208
		倍面積	-258.676887
		面積	129.3384435
		地積	129.33 m ²

基準点座標一覧表

点番号	点の種類	X座標	Y座標
24H34	4級基準点	-199677.450	-77201.260
24H39	4級基準点	-199721.610	-77200.909

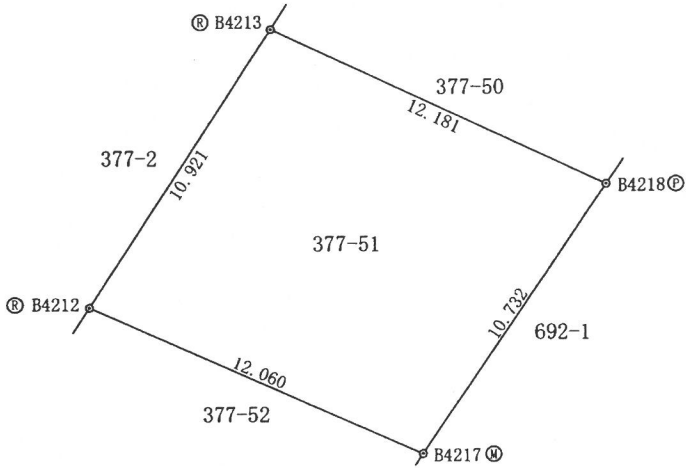

測量年月日 平成25年12月20日
[座標系:世界測地系 第VI系]

境界標の種類	
(F)	金属 鈎
(R)	プレート
(P)	プラスチック杭
(C)	コンクリート杭
(M)	刻みコンクリート
(S)	石 杭

作業機関	(公益社団法人) 和歌山県公共嘱託登記土地家屋調査士協会
	代表理事 稲垣 崇 (平成26年3月1日作成)

計画機関	和歌山地方法務局
	登記官 太田 秀幸

縮尺	1 / 250
----	---------