


位置図

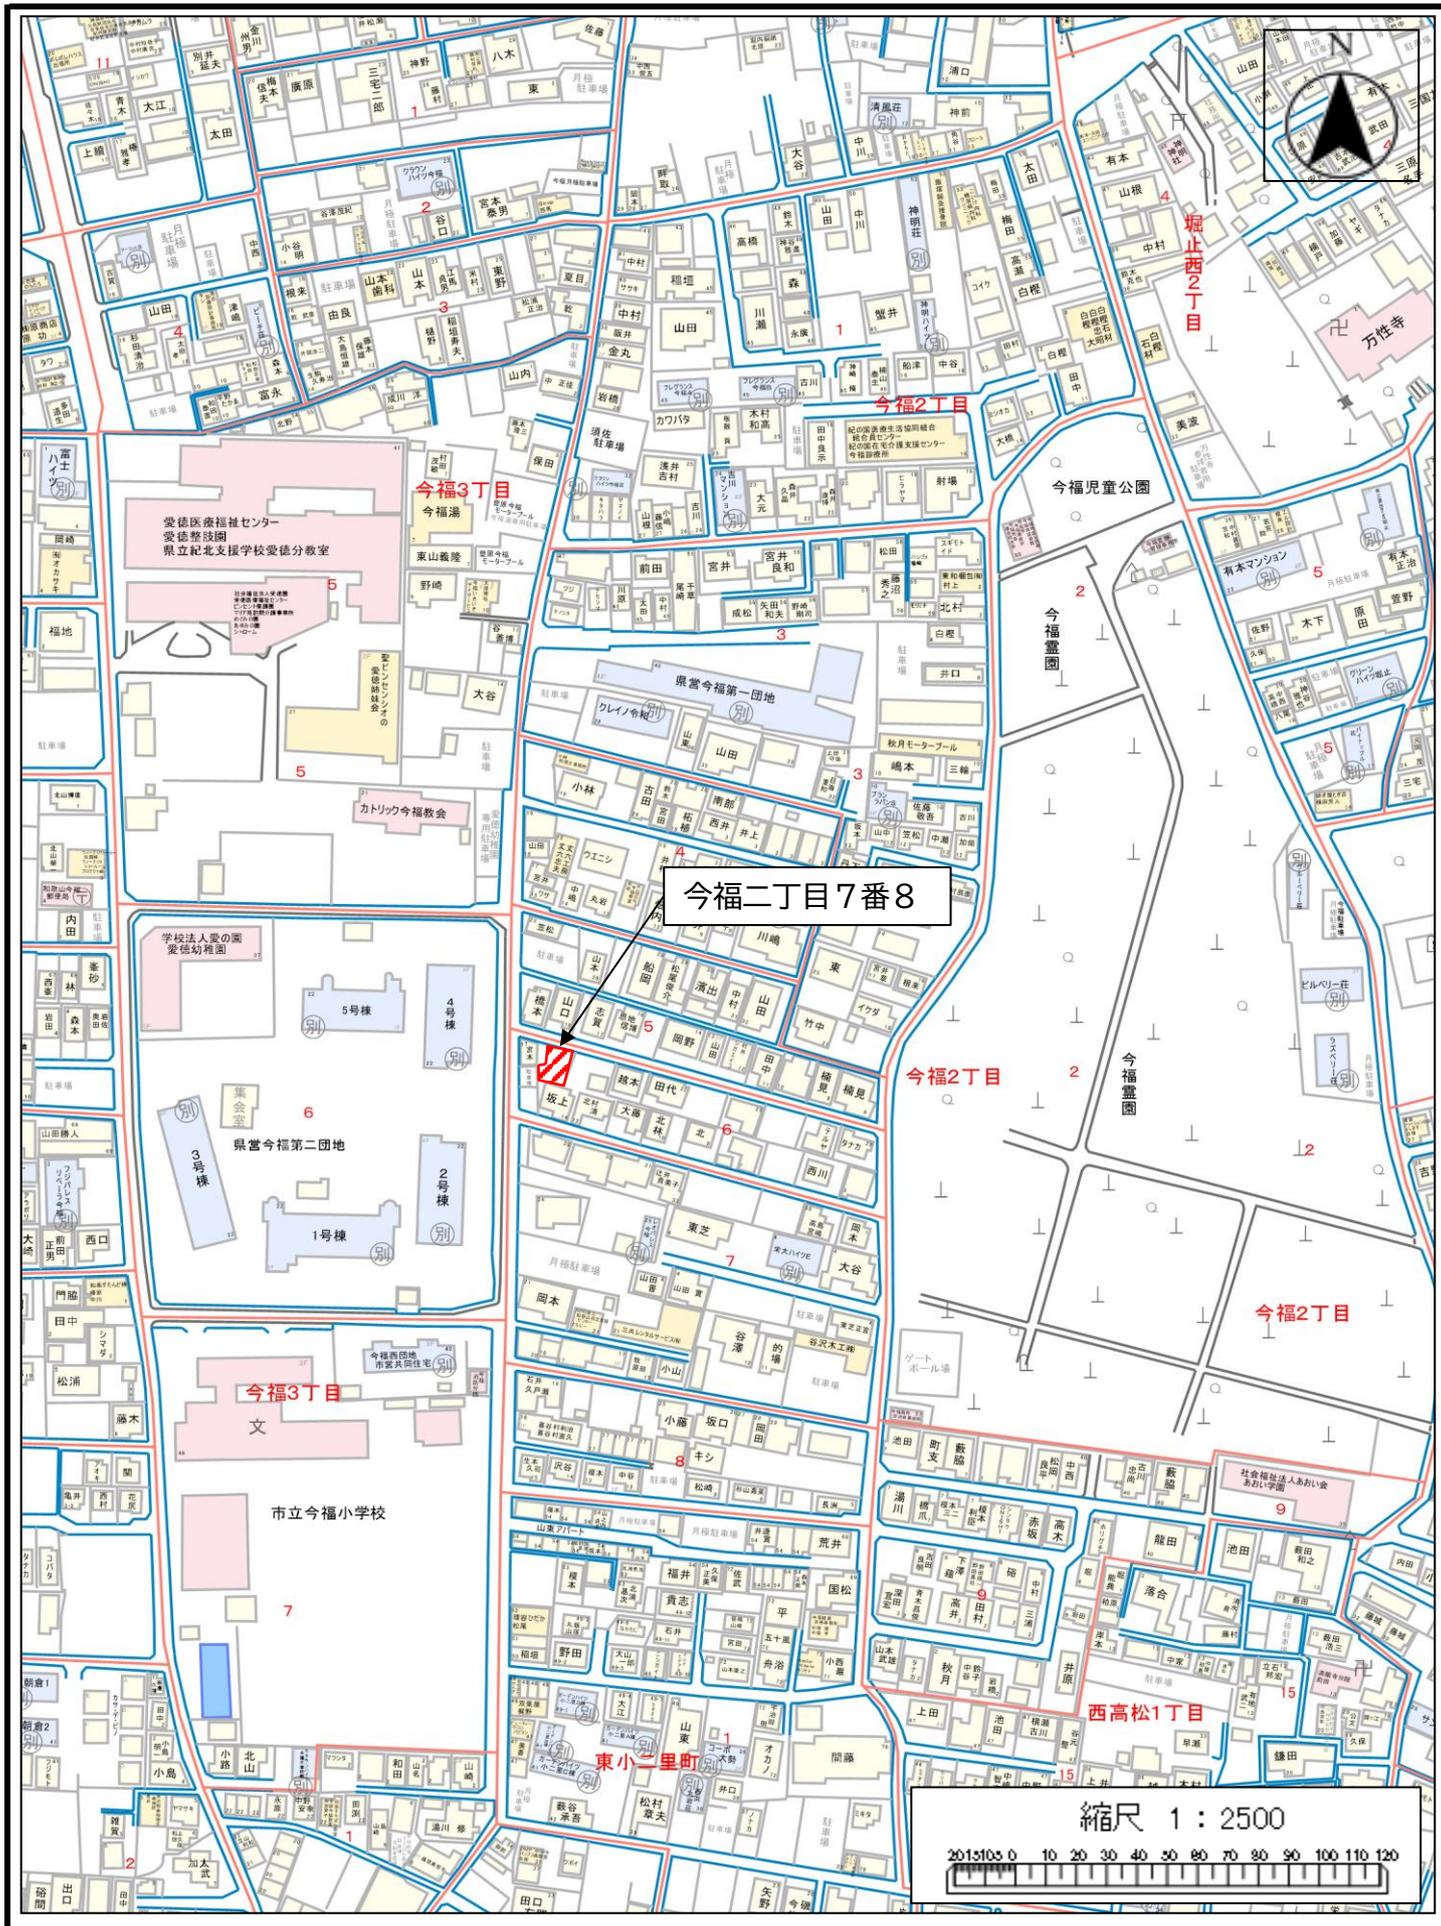


今福二丁目7番8

縮尺 1 : 2500
0 10 20 30 40 50 60 70 80 90 100 110 120

イ 11-25
ロ 11-55


(座標値種別：測量成果)

-76916.538

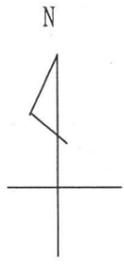

-198328.799

-198202.799

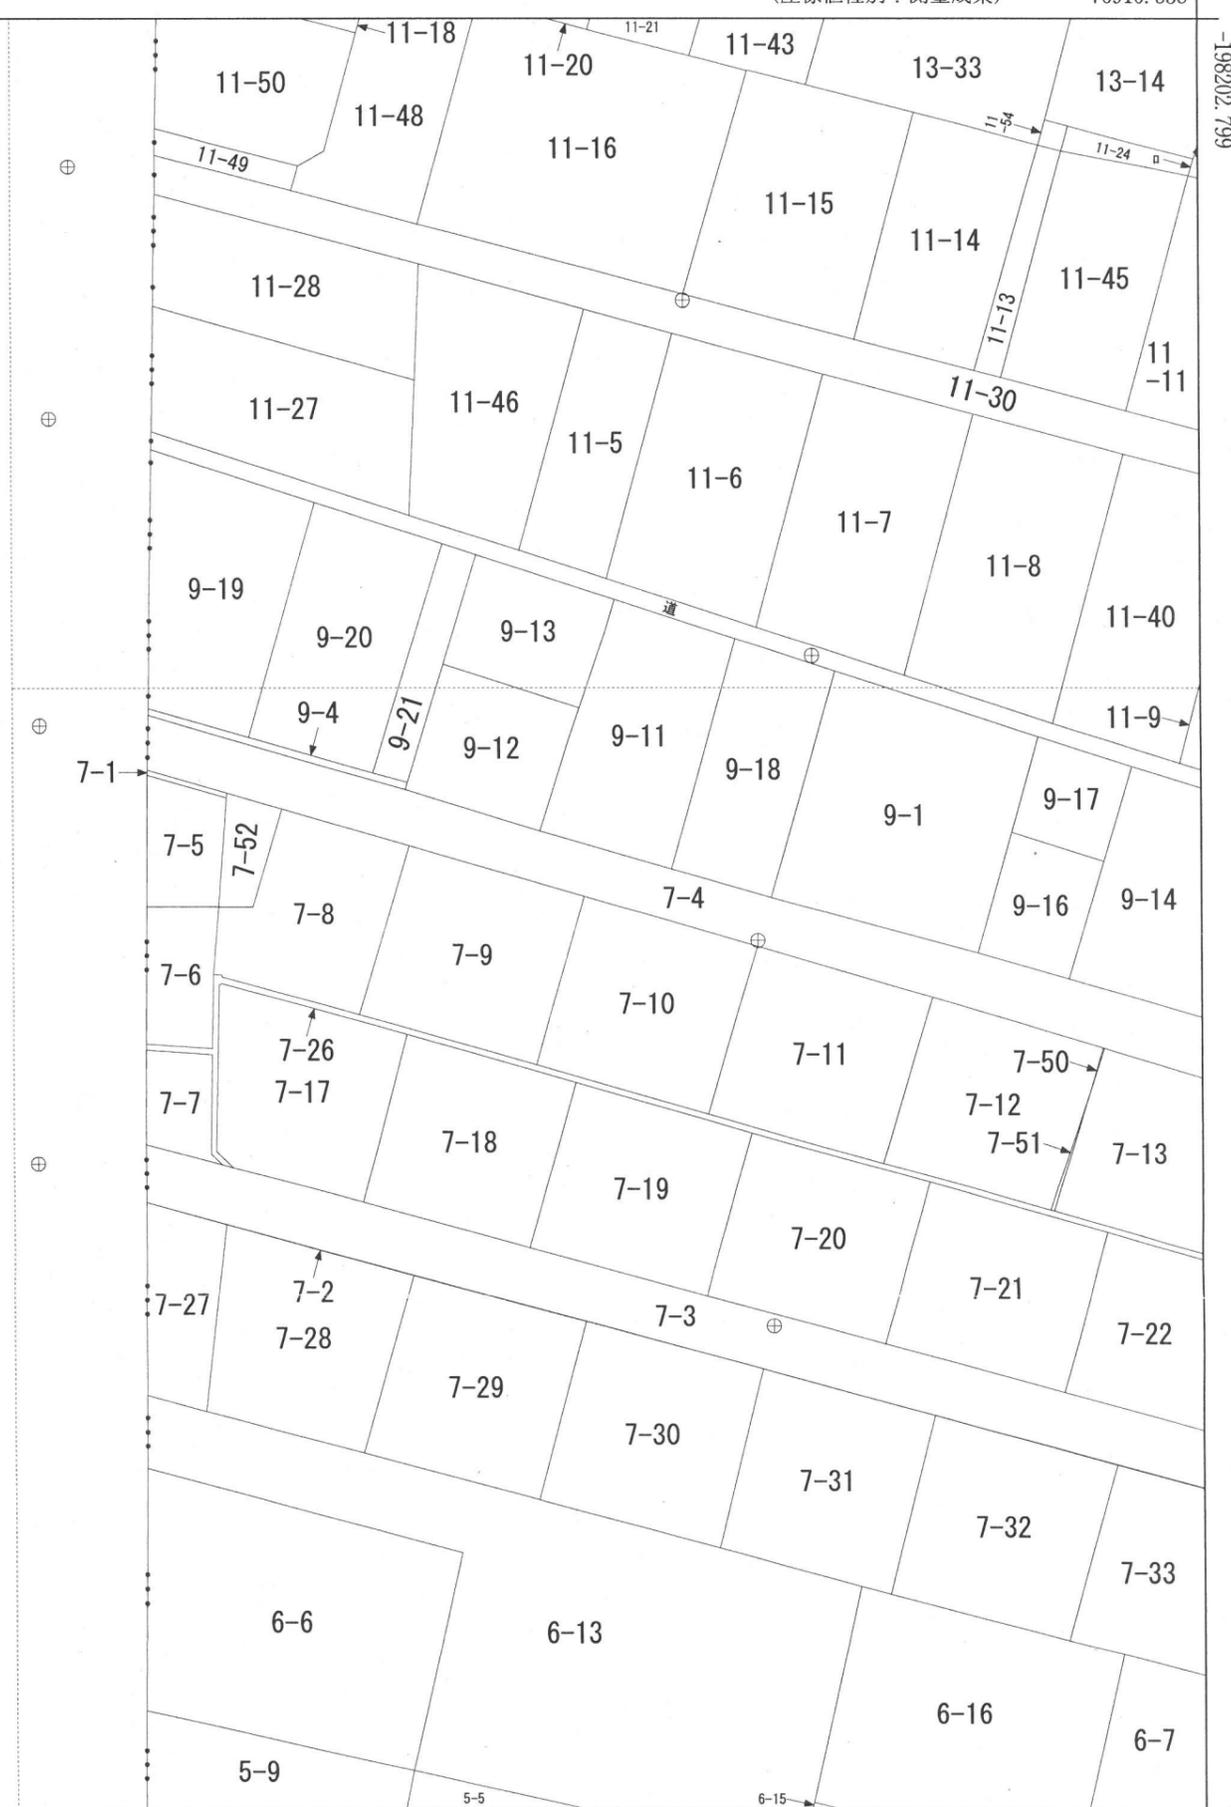

-77041.538

(座標値種別：測量成果)

地番区域見出	今福 2丁目
--------	-----------

請求部	所在	和歌山市今福二丁目				地番	7番8			
出力縮尺	1/500	精度区分	甲一	座標系番号又は記号	VI	分類	地図(法第14条第1項)		種類	法務局作成地図
作成年月日	平成18年3月1日			備付年月日(原図)	平成18年3月10日			補記事項		

地番	7-8, -52	地積測量図
土地の所在	和歌山市今福二丁目	

座標求積表

地番	㊦ 7-8		
測点	Xn	Yn	(Xn+1 - Xn-1)Yn
K411	-198265.418	-76983.128	533262.127656
Z3	-198265.406	-76985.532	371917.105092
Z30	-198270.249	-76985.901	375152.295573
Z29	-198270.279	-76985.331	12702.579615
Z28	-198270.414	-76985.345	218715.365145
Z26	-198273.120	-76975.713	-718029.450864
KK2	-198261.086	-76972.176	-1126949.628816
K140	-198258.479	-76981.088	333482.073216
		倍面積	252.466617
		面積	126.2333085
		地積	126.23 m ²



地番	㊧ 7-52		
測点	Xn	Yn	(Xn+1 - Xn-1)Yn
K140	-198258.479	-76981.088	-620698.512544
KK1	-198257.355	-76984.928	533274.596256
Z3	-198265.406	-76985.532	620734.344516
K411	-198265.418	-76983.128	-533262.127656
		倍面積	48.300572
		面積	24.1502860
		地積	24.15 m ²

*任意座標系
令和5年9月15日測量

参照点表

点名	X座標	Y座標	種類		
基準点P1	T11	-198259.949	-76974.403	金属鉋	
基準点P2	T12	-198252.126	-76991.065	金属鉋	
点名	X座標	Y座標	距離	角度	
KK2	-198261.086	-76972.176	P1	2.500	117-02-46
			P2	20.905	115-22-38
K140	-198258.479	-76981.088	P1	6.844	282-24-05
			P2	11.827	122-29-17

T12
⊕

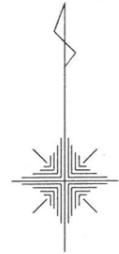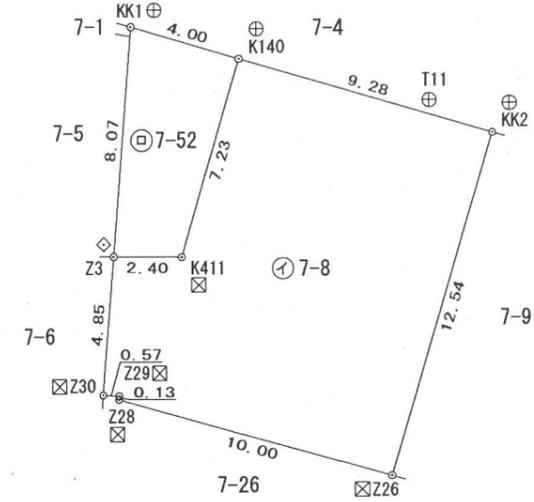

マーク	境界標の種類
⊠	プラスチック杭
⊕	金属鉋
⊞	刻ミ
⊡	金属プレート
⊞	コンクリート杭

作製者	和歌山市小人町29番地	(令和 5年 9月 17日作製)	嘱託者	和歌山市長	縮尺	1 / 250
	土地家屋調査士 知念 章雄			尾花 正啓		