



位置図

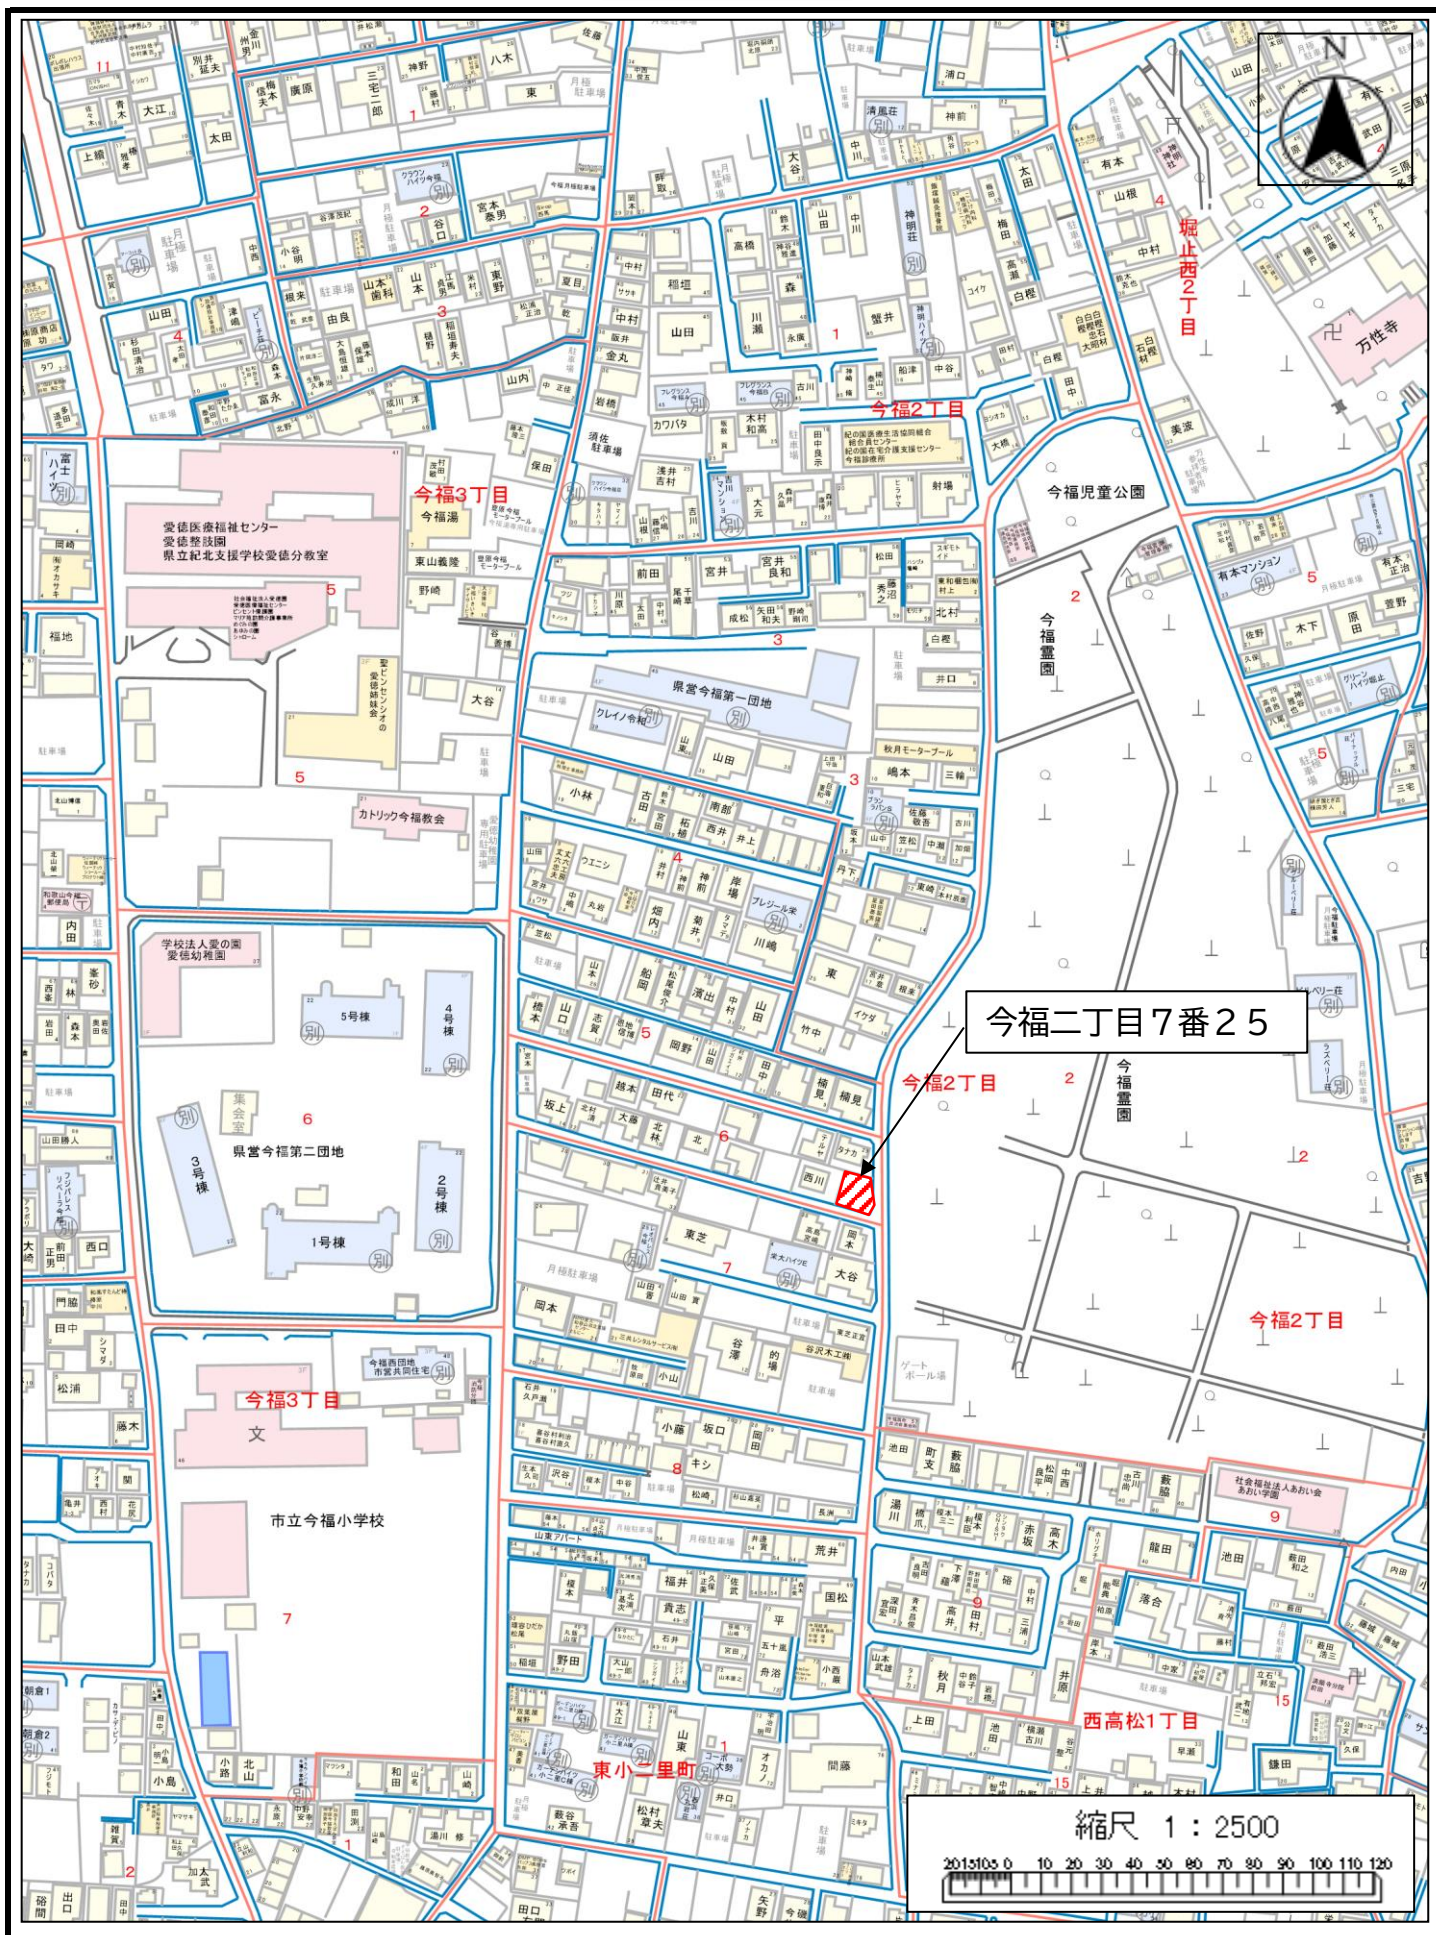

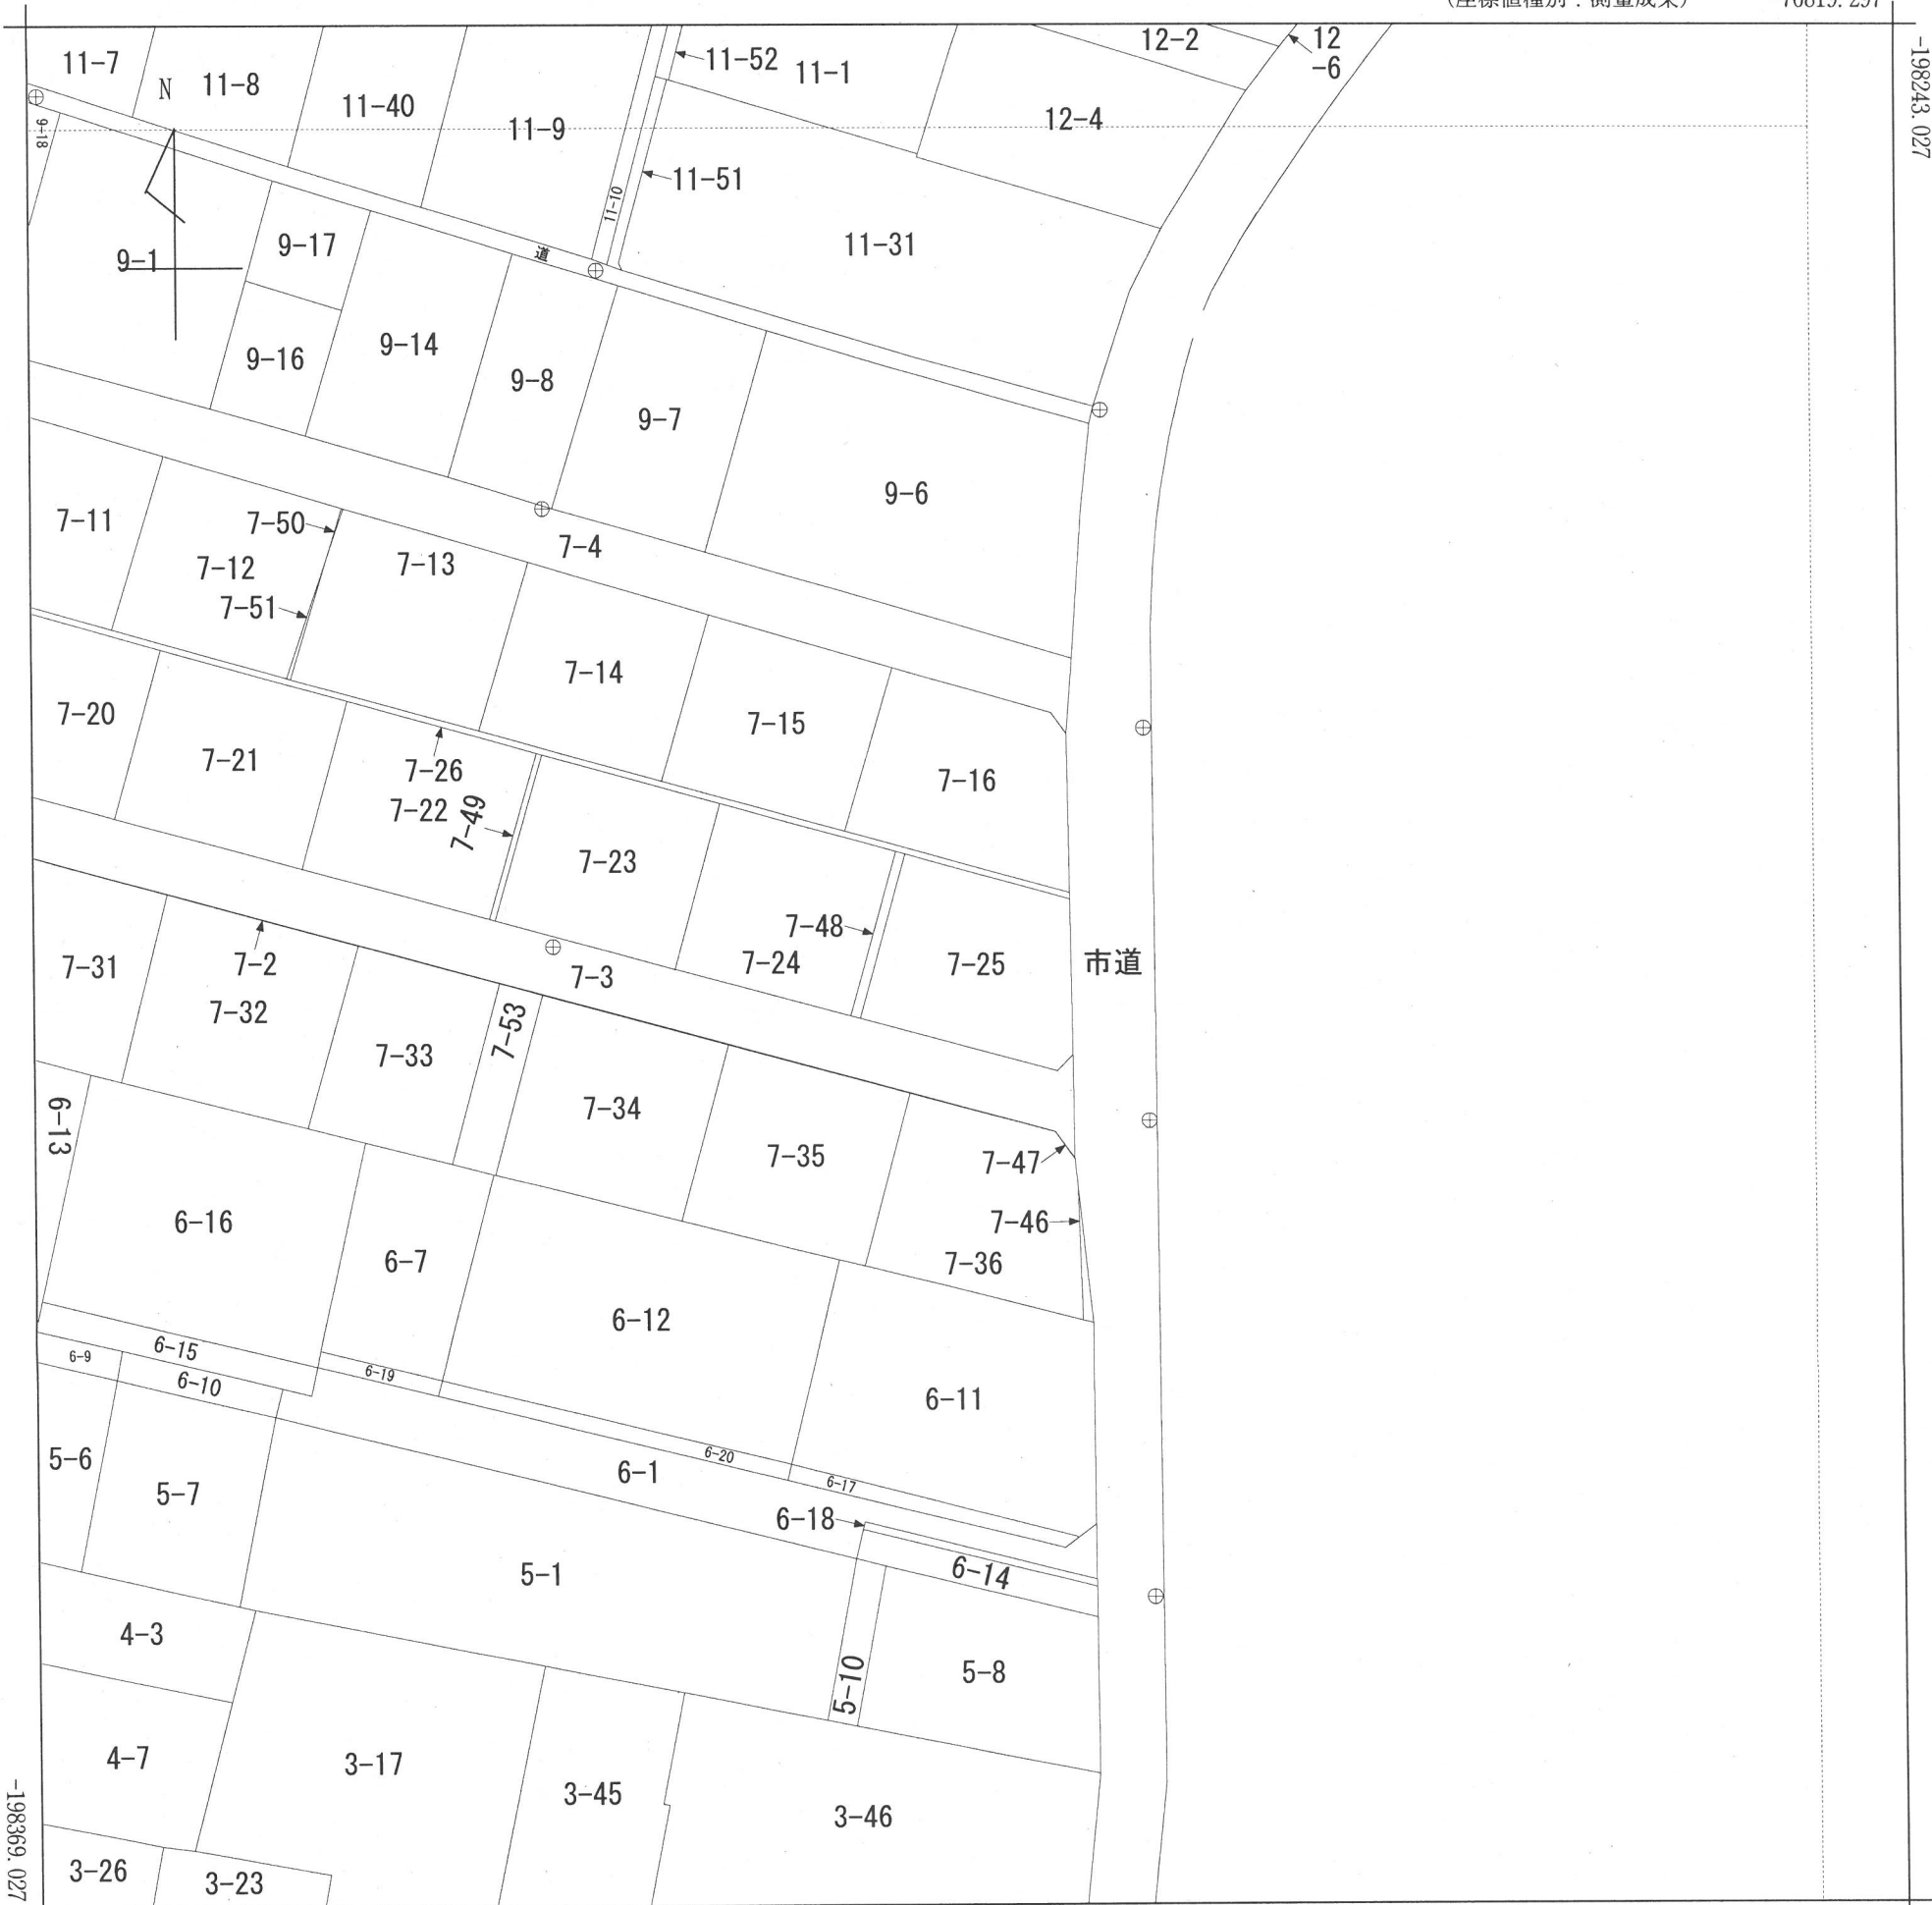

地番区域見出	今福 2丁目
--------	-----------

請 求 部 分	所 在	和歌山市今福二丁目					地 番	7番25		
出 力 縮 尺	1/500	精 度 区 分	甲一	座 標 系 番 号 又 は 記 号	Ⅵ	分 類	地図(法第 1 4 条第 1 項)		種 類	法務局作成地図
作 成 年 月 日	平成18年3月1日				備 付 年 月 日 (原図)	平成18年3月10日		補 記 事 項		

登記年月日：平成18年4月12日

0007689

前7-1 平成18年4月12日登記


後新

地番 7-1, -5~-26


地積測量図

1/5



土地の所在 和歌山市今福二丁目

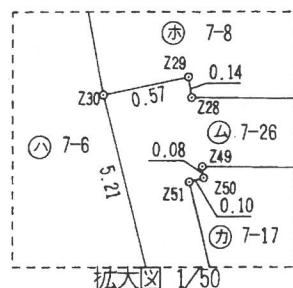


拡大図 1/50

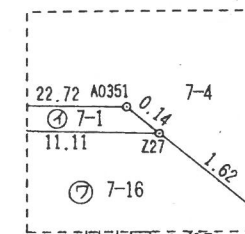

拡大図 1/25

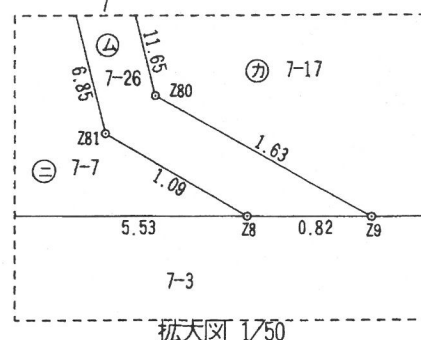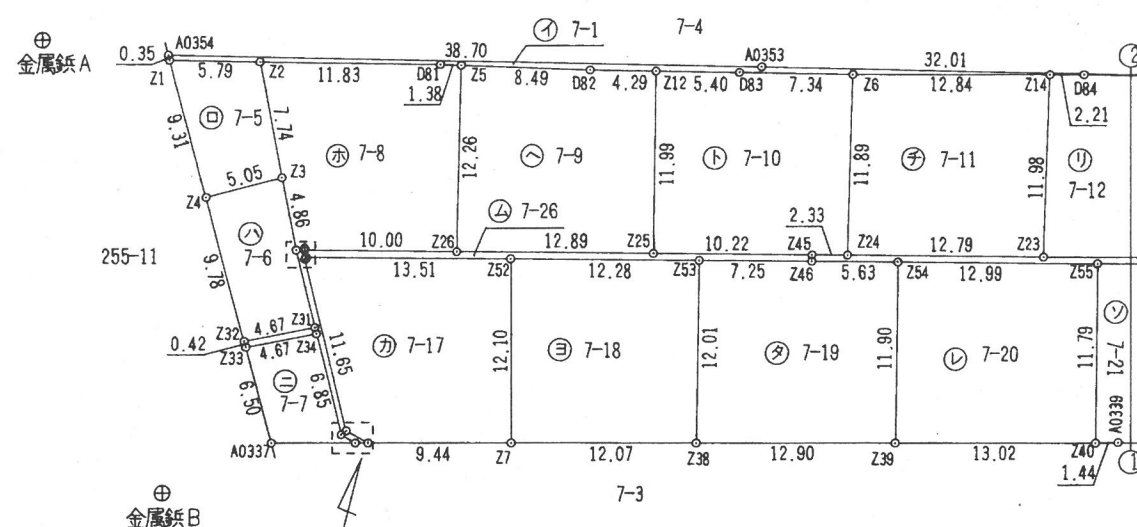

拡大図 1/50

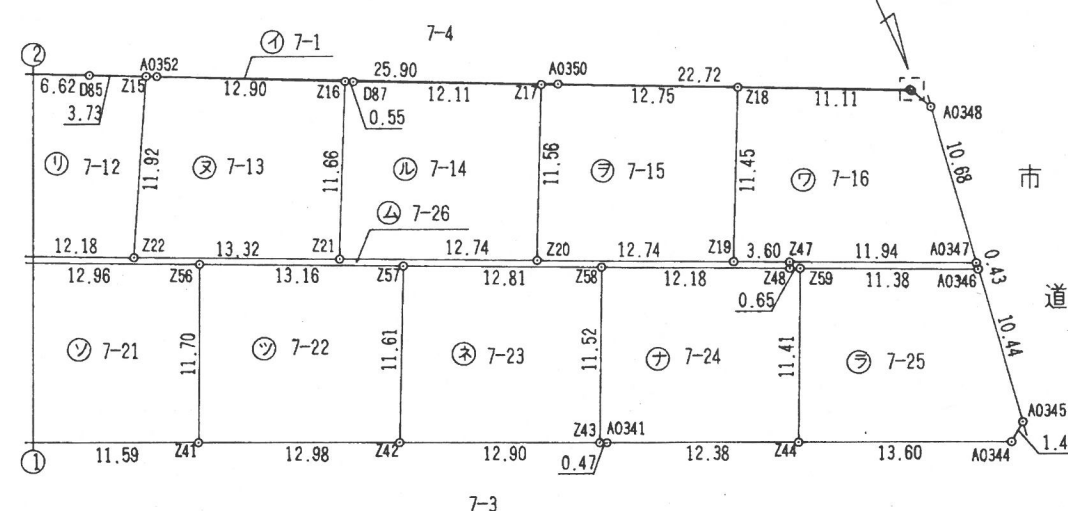

座標一覧表

測点名	X座標	Y座標
金属鉄A	-198252.653	-76998.072
金属鉄B	-198283.448	-76998.317

※平成18年4月1日 世界測地系による測量

作成者


和歌山市小人町29番地
土地家屋調査士 知念 章雄

(平成18年4月10日作成)

(和歌山県土地家屋調査士会)

嘱託者
申請人

和歌山市長
大橋 建

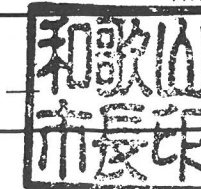

縮尺 1/500

登記年月日：平成18年4月12日

0007693

前 7-1 平成 18 年 4 月 1 2 日 登記 後、新

地 番 7-1 , -5~-26

地 積 測 量 図 5/5

土地の所在 和歌山市今福二丁目

座 標 求 積 表

地 番	㊦ 7-25			
点 番 号	Xn	Yn	(Xn+1 - Xn-1) Yn	標 識
A0346	-198301.795	-76874.834	-1036349.637154	金属標
Z59	-198298.754	-76885.801	611088.346348	金属標
Z44	-198309.743	-76888.874	1118425.561204	金属標
A0344	-198313.300	-76875.751	191574.371492	金属標
A0345	-198312.235	-76874.720	-884443.653600	金属標
		倍 面 積	294.988290	
		面 積	147.4941450	
		地 積	147.49 m ²	

地 番	㊦ 7-26			標 識
点 番 号	Xn	Yn	(Xn+1 - Xn-1) Yn	
A0347	-198301.369	-76874.840	-278594.420160	金属標
Z47	-198298.171	-76886.344	-320616.054480	金属標
Z19	-198297.199	-76889.813	-338930.295704	
Z20	-198293.763	-76902.082	-528394.205422	プラスチック杭
Z21	-198290.328	-76914.345	-540630.931005	金属標
Z22	-198286.734	-76927.176	-529258.970880	
Z23	-198283.448	-76938.906	-518260.470816	金属標
Z24	-198279.998	-76951.222	-313884.034538	金属標
Z45	-198279.369	-76953.467	-261103.113531	プラスチック杭
Z25	-198276.605	-76963.307	-480943.705443	金属標
Z26	-198273.120	-76975.713	-476556.639183	金属標
Z28	-198270.414	-76985.345	-218715.365145	プラスチック杭
Z29	-198270.279	-76985.331	-12702.579615	プラスチック杭
Z30	-198270.249	-76985.901	399017.924883	
Z31	-198275.462	-76986.003	378001.274730	金属標
Z32	-198275.159	-76990.664	8853.926360	金属標
Z33	-198275.577	-76990.668	57435.038328	金属標
Z34	-198275.905	-76986.012	552220.664076	金属標
Z81	-198282.750	-76986.146	586557.446374	
Z8	-198283.524	-76985.385	76061.560380	金属標
Z9	-198283.738	-76984.596	-71749.643472	金属標
Z80	-198282.592	-76985.762	-984724.881742	
Z51	-198270.947	-76985.503	-896496.182435	金属標
Z50	-198270.947	-76985.405	-5850.890780	金属標
Z49	-198270.871	-76985.395	274144.991595	金属標
Z52	-198274.508	-76972.385	534573.213825	金属標
Z53	-198277.816	-76960.555	404735.558745	金属標
Z46	-198279.767	-76953.577	267028.912190	金属標
Z54	-198281.286	-76948.152	386510.567496	金属標
Z55	-198284.790	-76935.646	538549.522000	金属標
Z56	-198288.286	-76923.166	542000.627636	
Z57	-198291.836	-76910.493	538758.003465	金属標
Z58	-198295.291	-76898.160	518447.394720	プラスチック杭
Z48	-198298.578	-76886.428	266257.700164	金属標
Z59	-198298.754	-76885.801	247341.621817	金属標
A0346	-198301.795	-76874.834	201027.690910	金属標
		倍 面 積	111.255343	
		面 積	55.6276715	
		地 積	55.62 m ²	

※平成18年4月1日 世界測地系による測量。

作成者 和歌山市小人町29番地 知念 章雄 (平成18年4月10日作成)
土地家屋調査士 (和歌山県土地家屋調査士会)

嘱託者 和歌山市長 大橋 建
申請人

縮尺 1/