


白地図

中心地 | 和歌山市東田中 付近



イ 469-45 ハ 176-1 ホ 170-2 ト 179-3 ヌ 234 ノ 205-2
 ロ 173-7 ニ 173-3 ヘ 179-2 チ 183-1 ネ 198-2 ツ っ く

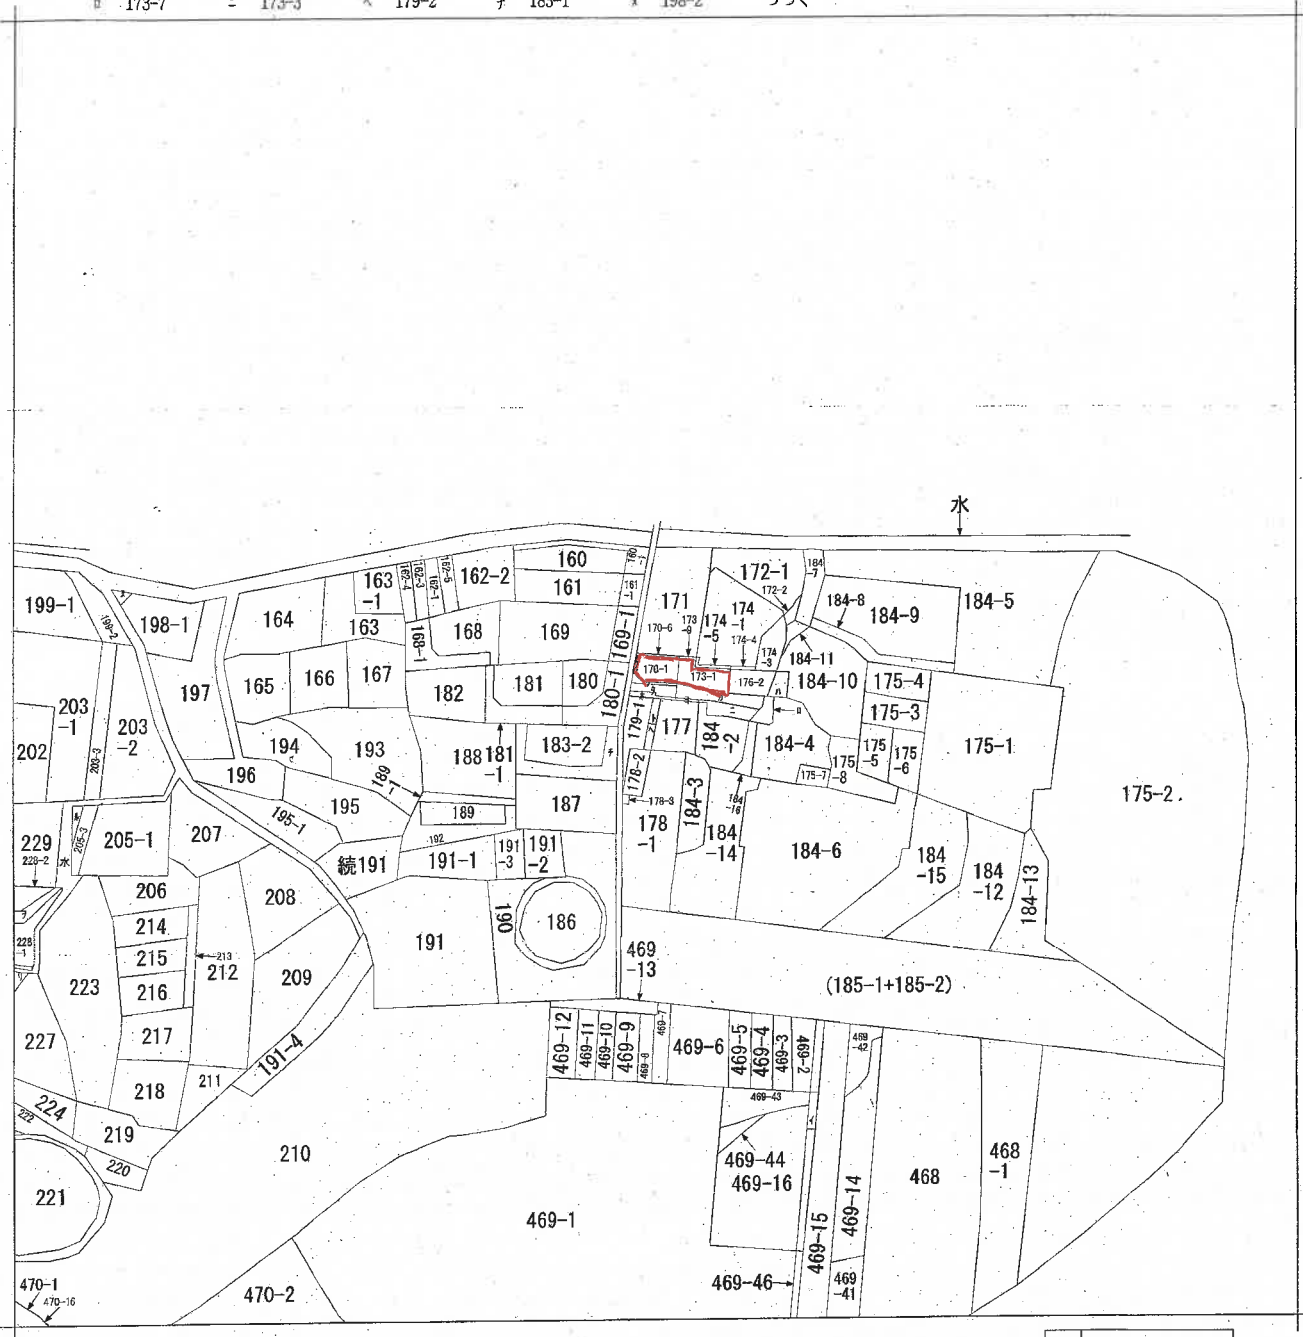

地番区域見出
 東田中

請求部	所在	和歌山市東田中東国		地番	170番1		
出力縮尺	縮尺不明	精度区分	座標系又は記号	分類	地図に準ずる図面	種類	旧土地台帳附属地図
作成年月日	備付年月日(原図)			補事項	方位不明		

登記年月日：平成30年2月1日

地積測量図

170-1, 170-5, 170-6

和歌山市真田中宇東国

地番

土地の所在

任意座標



座標求積表

地番	Xn	Yn	(Xn+1 - Xn-1)Yn	距離
170-1				
K9	1003.614	1022.998	8417.227544	8.19
K7	1006.941	1015.510	1711.194350	3.55
F1	1005.299	1012.355	-3792.281830	4.81
K2	1003.195	1008.026	-7497.697388	5.60
G38	997.861	1009.735	-5469.734495	0.22
G39	997.778	1009.949	-1586.619930	5.51
G40	996.291	1015.258	-2966.583876	5.47
K3	994.856	1020.542	2471.752724	3.94
F2	998.713	1021.365	3945.114670	5.16
		倍面積	233.311769	
		地積	116.658845	
			116.65	m

地番	Xn	Yn	(Xn+1 - Xn-1)Yn	距離
170-5				
K3	994.856	1020.542	2517.677114	5.47
G40	996.291	1015.258	2966.583876	5.51
G39	997.778	1008.949	1585.619930	0.22
G38	997.861	1009.735	5469.734495	5.60
K2	1003.195	1008.026	5361.690284	0.03
F2	1003.180	1007.995	-280.222610	0.35
F225	1002.917	1007.760	-4501.663920	5.63
F3	998.713	1004.003	-9129.398278	17.03
F13	993.824	1020.321	-3835.378097	1.05
		倍面積	54.641803	
		地積	27.3209015	
			27.32	m

地番	Xn	Yn	(Xn+1 - Xn-1)Yn	距離
170-6				
FK1	1004.474	1023.284	3948.876240	7.38
F10	1007.474	1016.533	2507.786911	1.15
K7	1006.941	1015.510	-3919.868600	8.19
K9	1003.614	1022.998	-2523.736066	0.90
		倍面積	14.059485	
		地積	7.0292425	
			7.02	m

合計 151.0060285 m

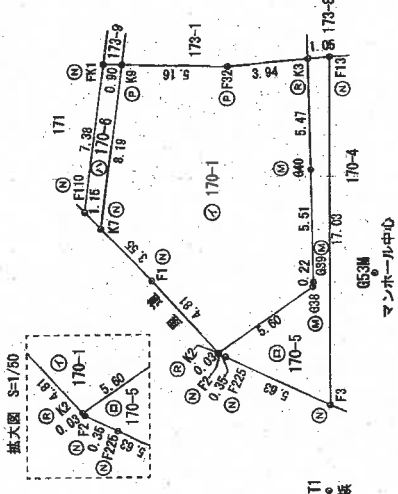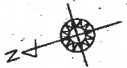

TT1 鉄

マンホール中心

測量年月日 平成30年1月26日

引照点表

P1	G53M	X座標	Y座標
		994.851	1009.489
P2	TT1	X座標	Y座標
		1000.000	1000.000

境界点	点間距離	
	P	P
K7	13.50	16.99
K9	16.10	23.28

境界線の種類	記号
合成瀝青板	(P)
金属板	(R)
コンクリート板	(C)
刻印	(M)
鉄	(N)

単位=メートル

作成者



和歌山市三番丁63番地
千賀 晃
土地家屋調査士

嘱託者
申請人



和歌山市長 尾花 正樹

縮尺 1/250

(平成30年1月30日作成)

(和歌山県土地家屋調査士会)

登記年月日：平成30年2月1日

地積測量図

地番 173-1, 173-8, 173-9
 土地の所在 和歌山市真田中宇真国


任意座標

地番	Xn	Yn	Xn-1	Yn-1	距離
K8	997.076	1036.206	4987.259478	6.84	
K5	998.467	1029.504	3436.572864	2.06	
K9	1000.417	1030.182	5302.988224	7.87	
K6	1003.614	1022.988	-1743.188582	5.16	
F32	998.713	1021.365	-8945.114670	3.94	
K3	994.856	1020.542	-8114.067122	8.13	
G43	982.722	1023.383	-3912.066972	6.22	
K10	981.052	1034.383	964.054276	2.71	
F22	983.654	1035.165	6295.839560	3.57	
		面積	214.71416		
		面積	107.307230		
		面積	107.37		m ²

地番	Xn	Yn	Xn-1	Yn-1	距離
F42	990.348	1046.797	1461.685725	1.85	
F23	993.894	1045.039	2895.845108	8.51	
F22	993.120	1038.800	2795.300000	1.71	
K10	991.052	1038.165	-2140.727220	2.71	
G43	992.722	1028.393	-864.054276	6.22	
K3	994.856	1020.542	3812.066972	8.13	
F13	993.694	1020.321	-1124.837284	1.05	
F22	993.096	1019.178	-5877.048960	4.86	
F201	986.889	1026.818	-6955.966562	7.92	
F000	986.889	1027.154	-2266.187226	0.35	
F501	986.208	1026.546	-807.343044	2.58	
F41	986.064	1030.351	-659.753575	0.72	
F502	985.651	1032.185	-574.935858	1.87	
F503	985.188	1034.891	-863.872210	2.54	
F504	985.064	1035.742	-807.383817	1.05	
F505	985.036	1037.544	-106.645884	1.80	
F506	985.403	1039.320	351.727416	0.91	
F507	985.627	1040.208	652.272120	1.63	
F508	986.189	1041.745	817.603468	1.70	
F509	986.984	1043.259	1392.813065	1.70	
F510	988.600	1044.722	1896.731300	2.17	
F511	989.520	1046.276	2619.711920	2.17	
		面積	2447.238564		
		面積	317.744720		
		面積	158.872600		
		面積	158.87		m ²

地番	Xn	Yn	Xn-1	Yn-1	距離
SX246	997.944	1036.463	1632.429225	5.98	
SX245	995.141	1030.593	3046.165302	1.86	
SX244	1000.903	1031.319	5900.024227	8.79	
F41	1004.474	1023.204	2774.122924	0.90	
K9	1003.614	1022.988	-4150.302886	7.87	
K6	1000.417	1030.182	-6302.389224	2.06	
K5	998.467	1029.504	-3439.572864	6.84	
K8	997.076	1036.206	-933.621606	0.51	
F24	997.586	1036.355	899.566140	0.39	
		面積	30.072318		
		面積	15.0361580		
		面積	15.03		m ²

合計 281.2792420 m²

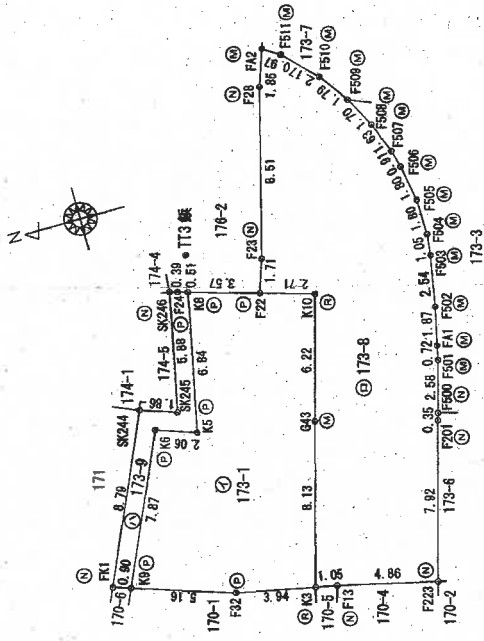

参照点表

P1	653M	X座標	994.951
		Y座標	1009.489
P2	T13	X座標	996.094
		Y座標	1038.019

境界点	P	1	P	2
K8		21.43	8.67	
K9		18.10	16.56	

境界線の種類 記号

合成樹脂杭	(P)
金属板	(R)
コンクリート杭	(C)
刻印	(M)
鉄	(N)

測量年月日 平成30年 1月26日

和歌山市三番丁63番地 千賀 亮

和歌山市市長 尾花 正徳

和歌山市長 尾花 正徳 市長印

縮尺 1/250

(和歌山市土地家屋調査士会)