



つつじが丘3丁目29-10

日野

つつじが丘3

つつじが丘2

つつじが丘テニスコート
まこと


つつじが丘4


つつじが丘中央公園

つつじが丘5


駒井池

縮尺 1 : 5000

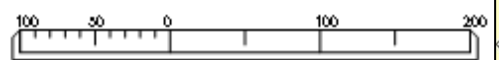

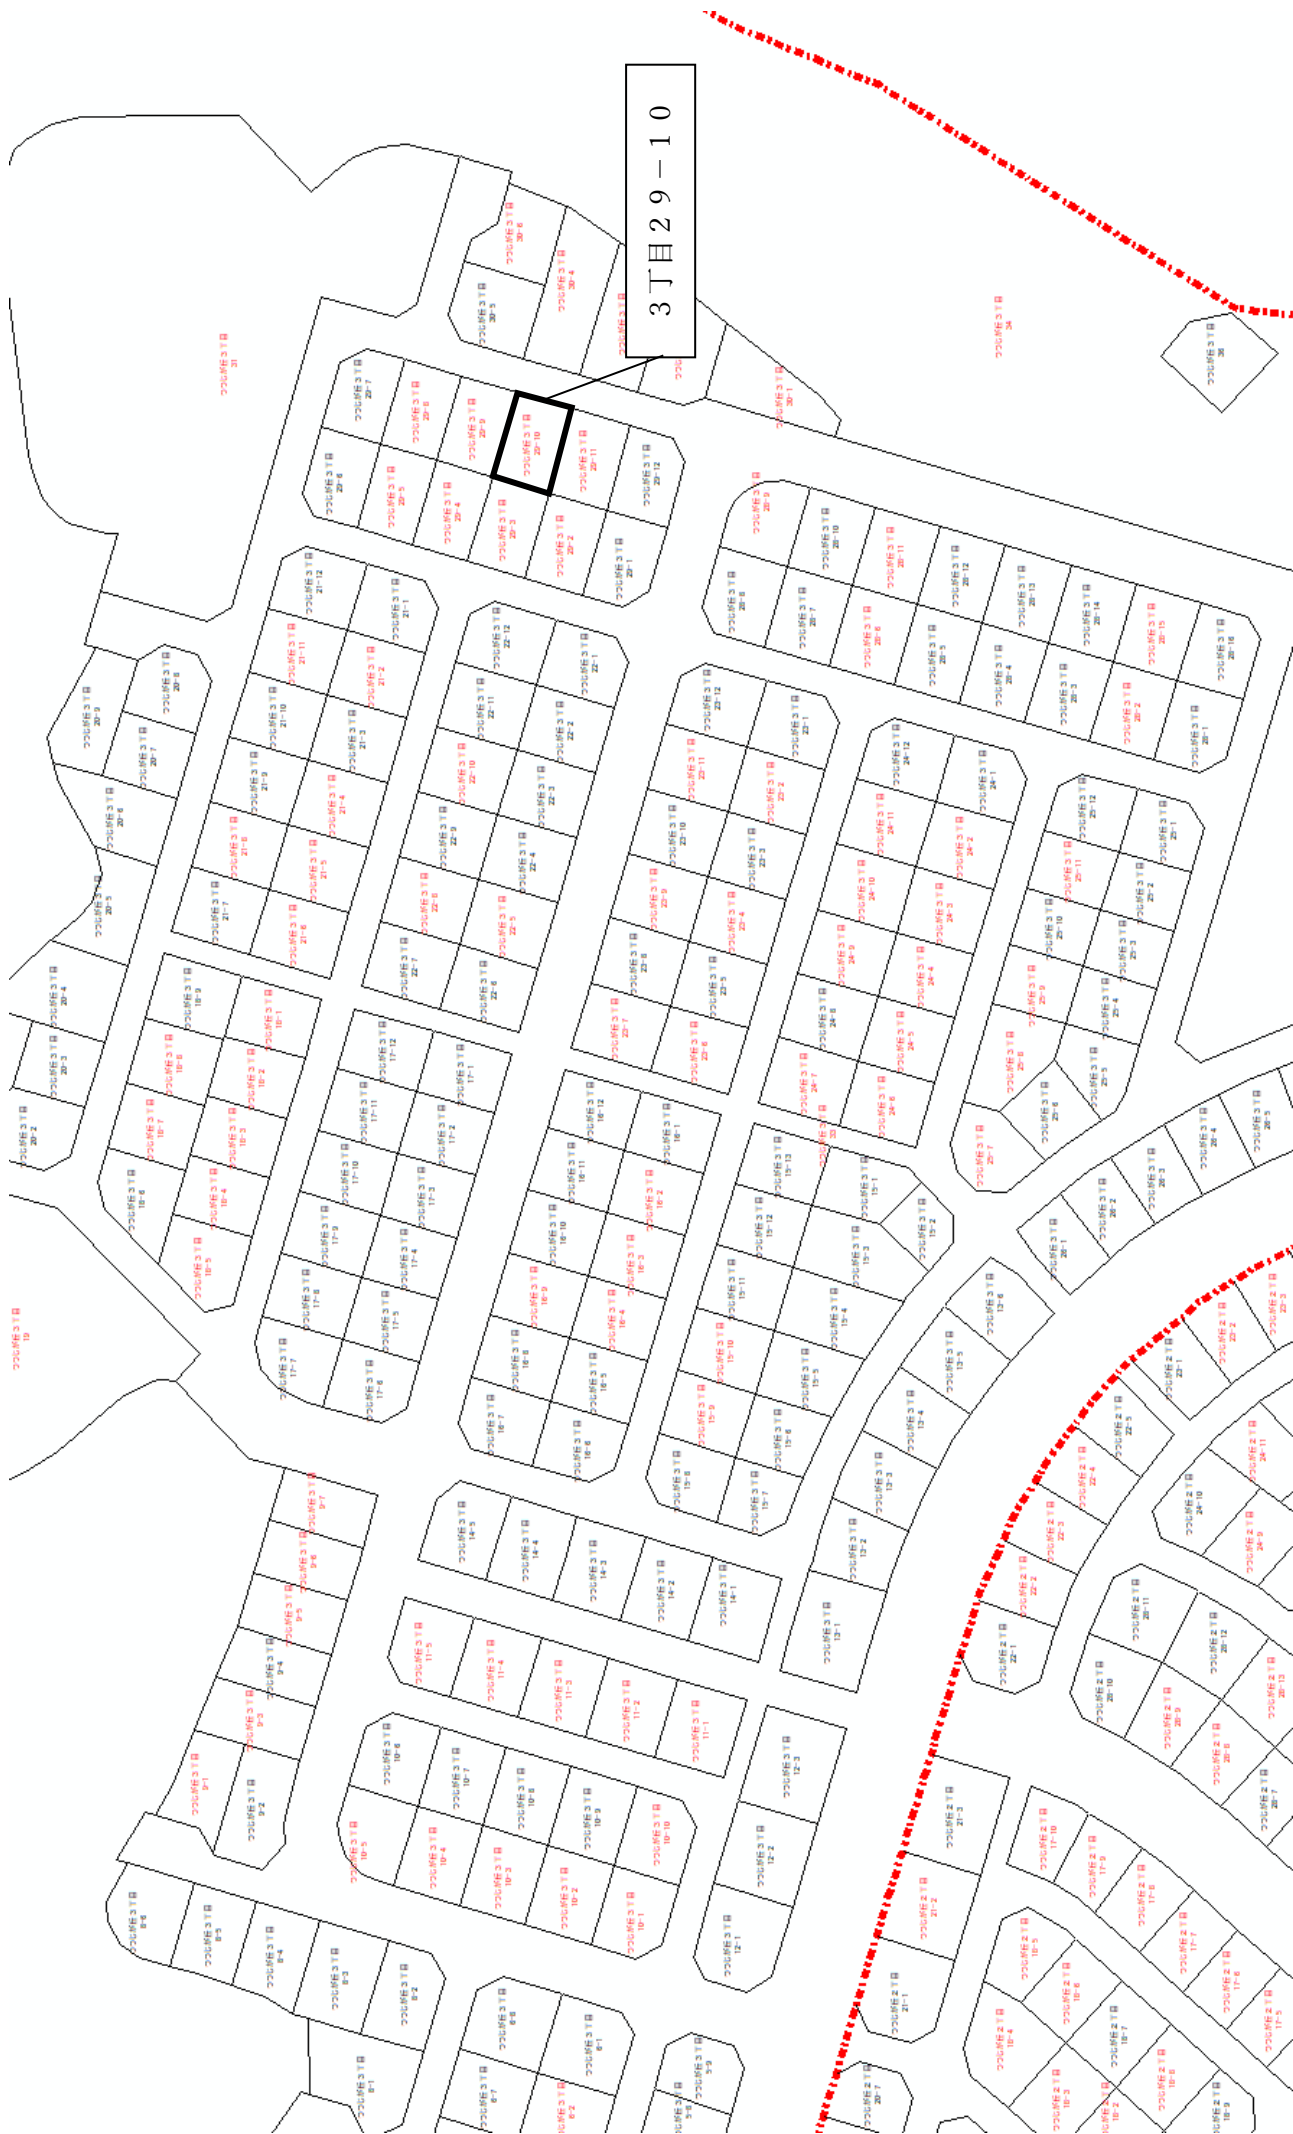

3丁目29-10

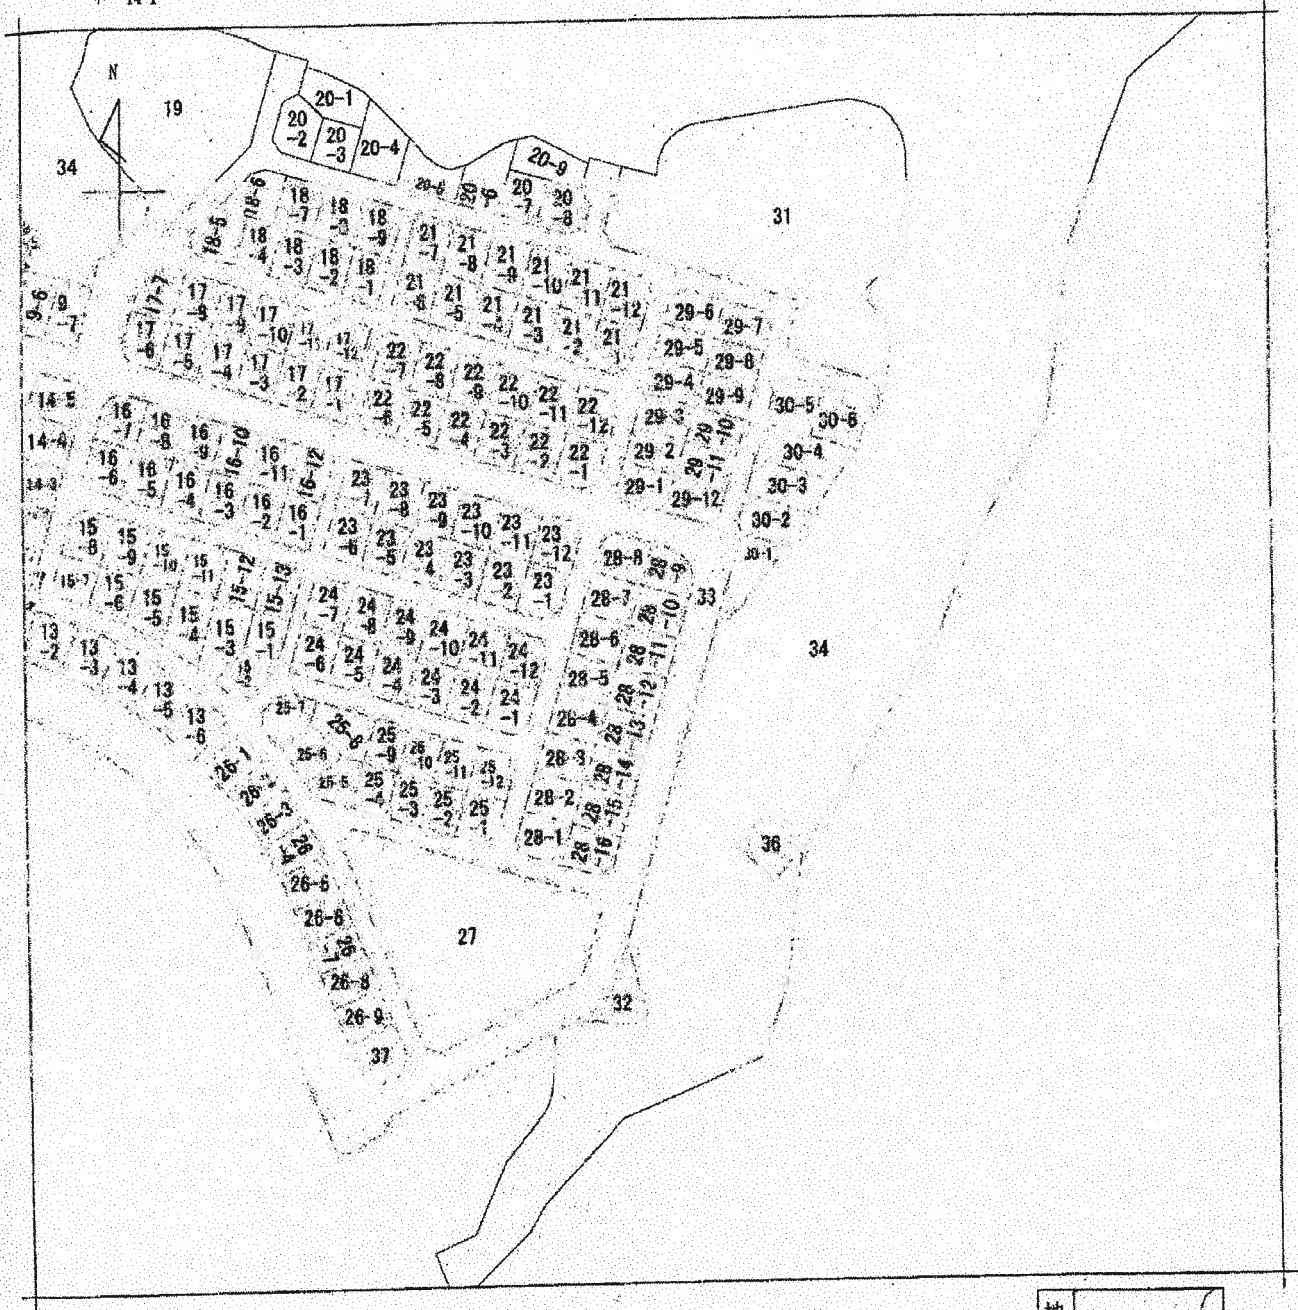

請求部	所在	和歌山市つつじが丘三丁目				地番	28番11			
出力	力尺	縮尺不明	精度分	座標系 座番 号又は 記号	分類	地図に準ずる図面		種類	その他	
作成 年月日					備付 年月日 (原図)			補記 事項		

登記年月日：平成9年12月4日

新・築・新 1枚目と同様

平成 9年 12月 4日

0400875

地 積 測 量 図

地 番 (マ)29-10


土地の所在 和歌山市つじが丘3丁目

10/12



座標求積表

地 番	(マ)29-10	Xn	Yn	(Xn+1 - Xn-1)Yn
測 点				
67-23	-191692.449	-82203.556	476945.031912	
67-22	-191692.787	-82206.629	1225454.218503	
67-17	-191697.356	-82191.287	-476873.847174	
67-18	-191686.985	-82188.207	-1225179.601749	
		総 面 積	345.801492	
		面 積	172.9007460	
		地 積	172.90	m ²

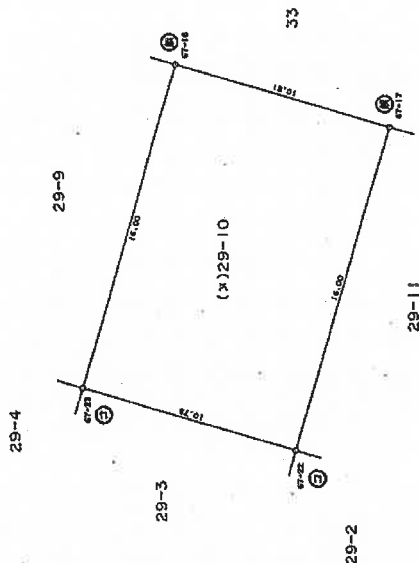

境界	境界線の種類
(○)	コンクリート杭
(△)	鉄 釘
(□)	利ミ
(P)	プラスチック杭

株式会社近畿コンサルタント

和歌山市国部1044-2

平成 9年 12月 1 日作製

測量士 中 筋 正 裕

作製者

申請人

和歌山市長 尾崎吉弘市長

縮尺 1/250