

磯の浦

日野

つつじが丘3

つつじが丘2

つつじが丘1

つつじが丘4

つつじが丘中央公園



駒井池


調整池

つつじが丘5


つつじが丘7

縮尺 1 : 5000

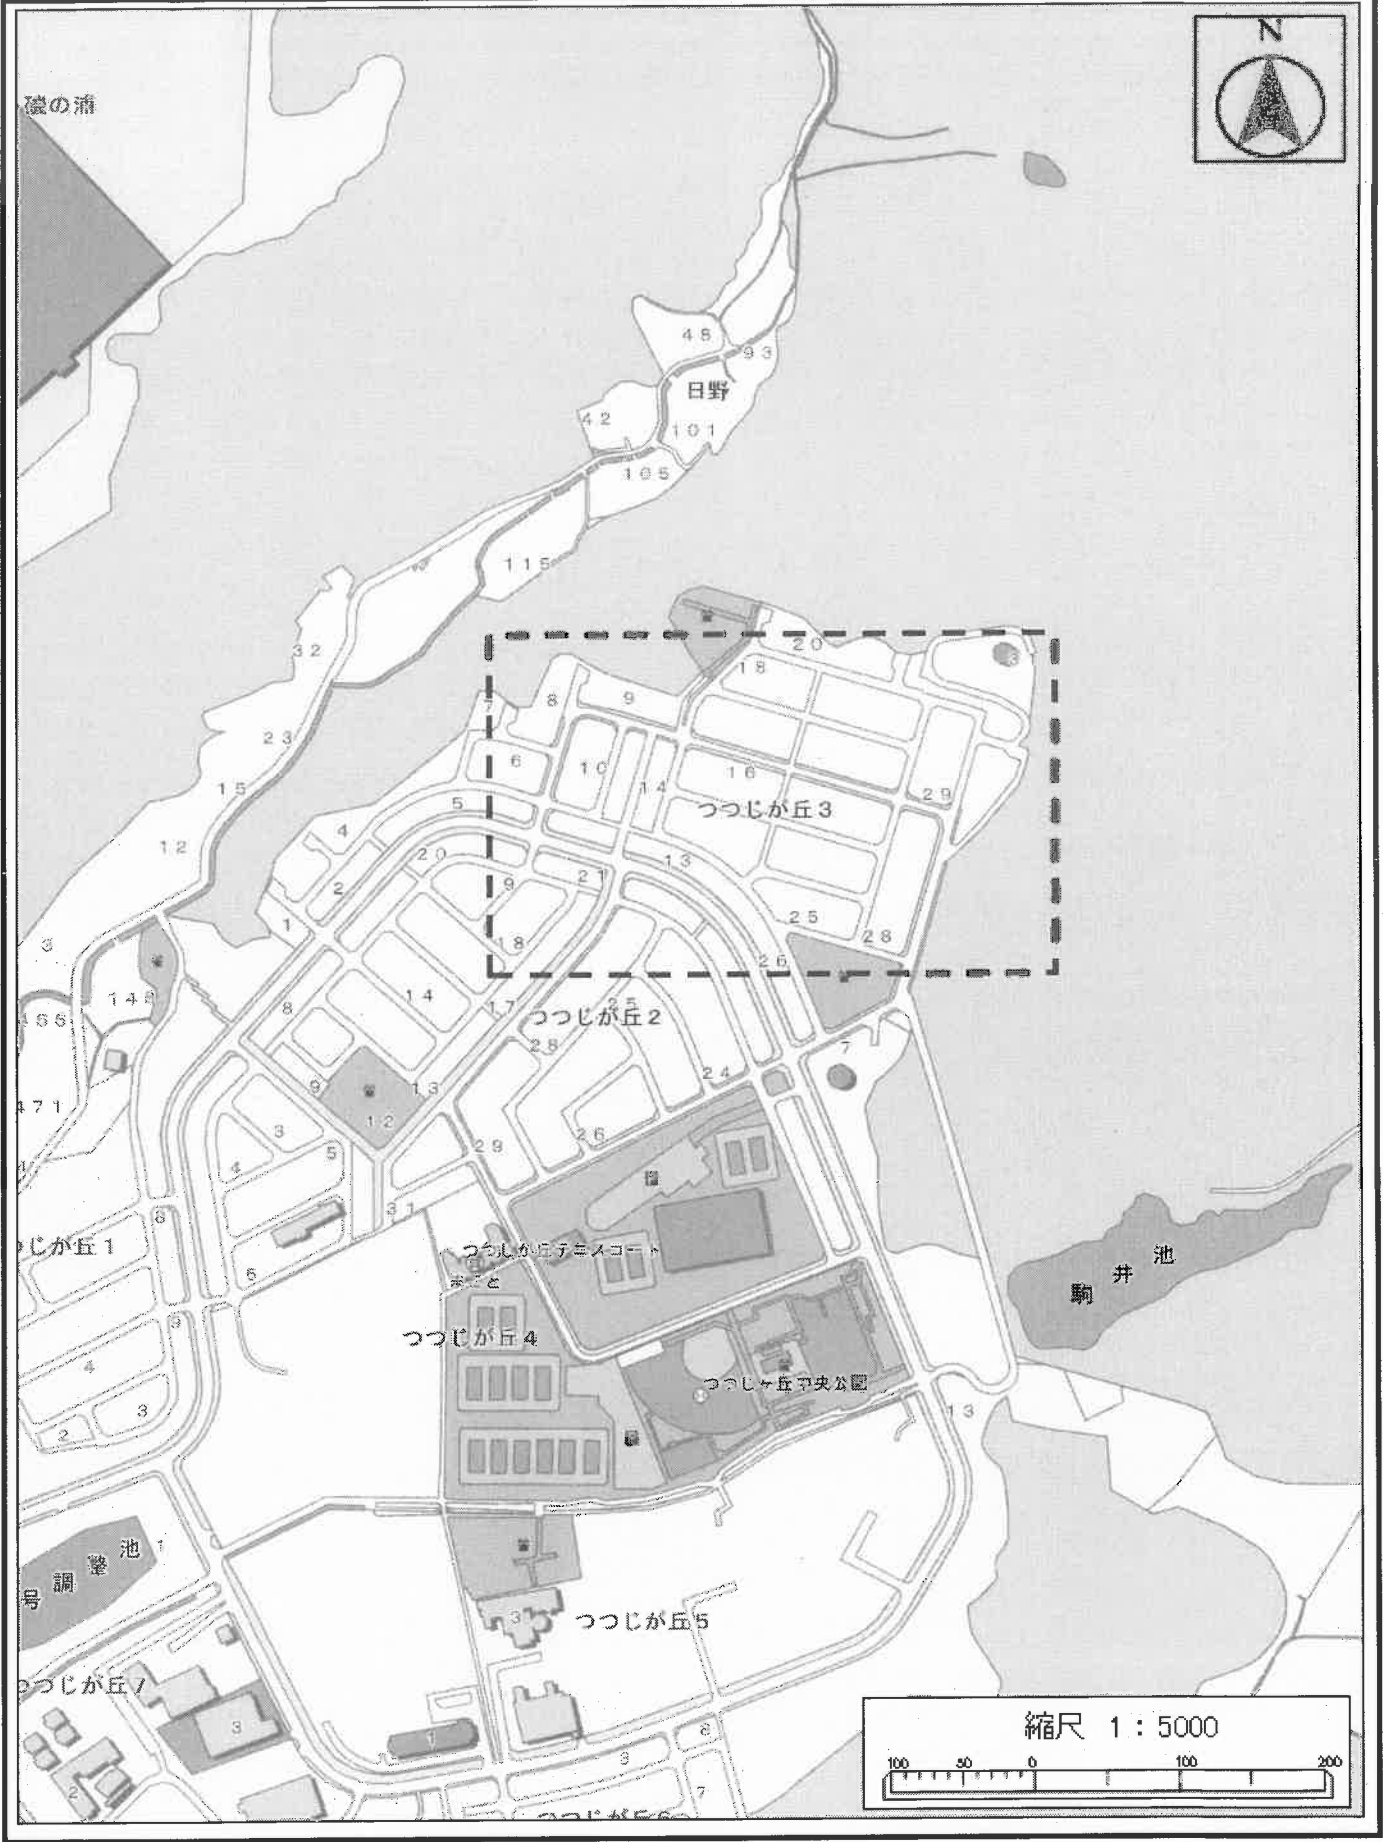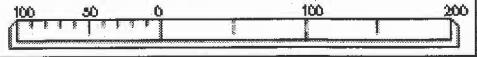

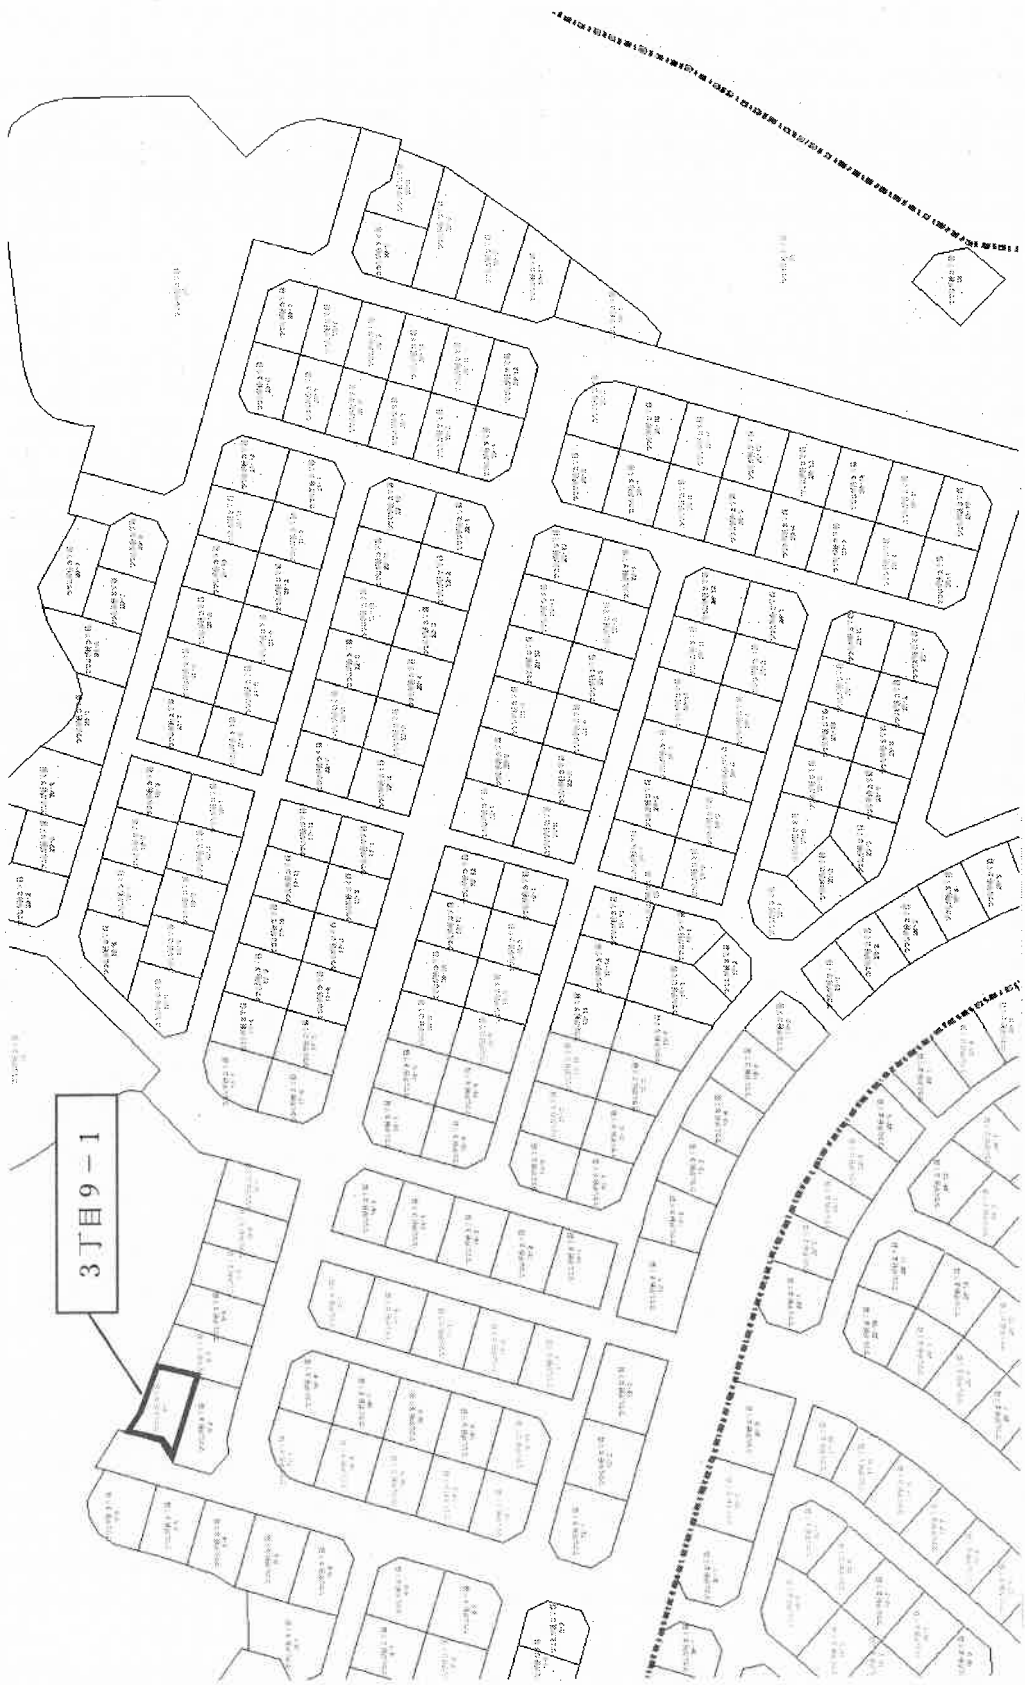


3丁目9-1

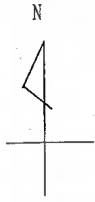

請求部分	所在	和歌山市つつじが丘三丁目			地番	9番1	
出力縮尺	縮尺不明	精度区分	座標系又は記号	分類	地図に準ずる図面		種類 その他
作成年月日	備付年月日(原図)			補事項			

地積測量図

地番 (イ) 5-1  
土地の所在 和歌山市つじが丘3丁目

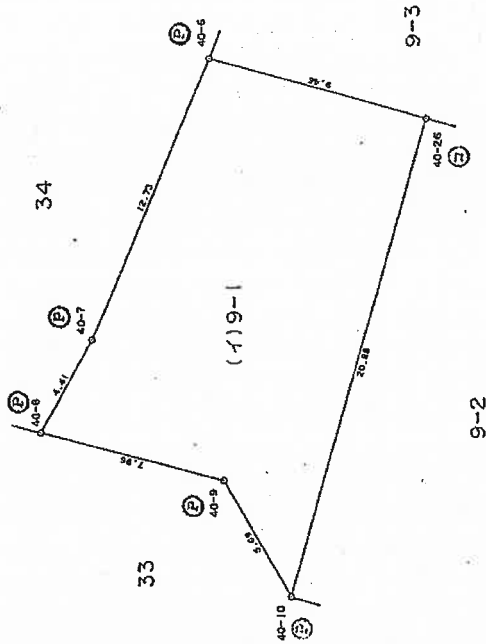

座標求積表

地番	(イ) 9-1	$X_n$	$Y_n$	$(X_{n+1} - X_n)Y_n$
測点				
40-6		-191628.116	-82432.553	-1164359.81125
40-7		-191623.052	-82444.232	-598050.456928
40-8		-191620.862	-82448.069	449836.664464
40-9		-191628.508	-82450.307	854314.981748
40-10		-191631.226	-82455.312	714805.099728
40-26		-191637.177	-82435.296	-856373.770560
四面積				372.705327
固積				186.3526635
地積				186.35 m <sup>2</sup>

境界線の種類	
○	コンクリート
◎	鉄
①	刻ミ
②	プレート

株式会社道誠コンサルタント

和歌山市秋葉町2-4-1  
名古屋英南  
(平成 年 月 日作製)

製者 測量士 尾崎吉弘

縮尺 1/250