

磯の浦

日野

つつじが丘3

つつじが丘2

つつじが丘1

つつじが丘4

つつじが丘テニスコート
本郷

つつじが丘中央公園

駒井池


調整池1
号

つつじが丘ノ



つつじが丘5

縮尺 1 : 5000



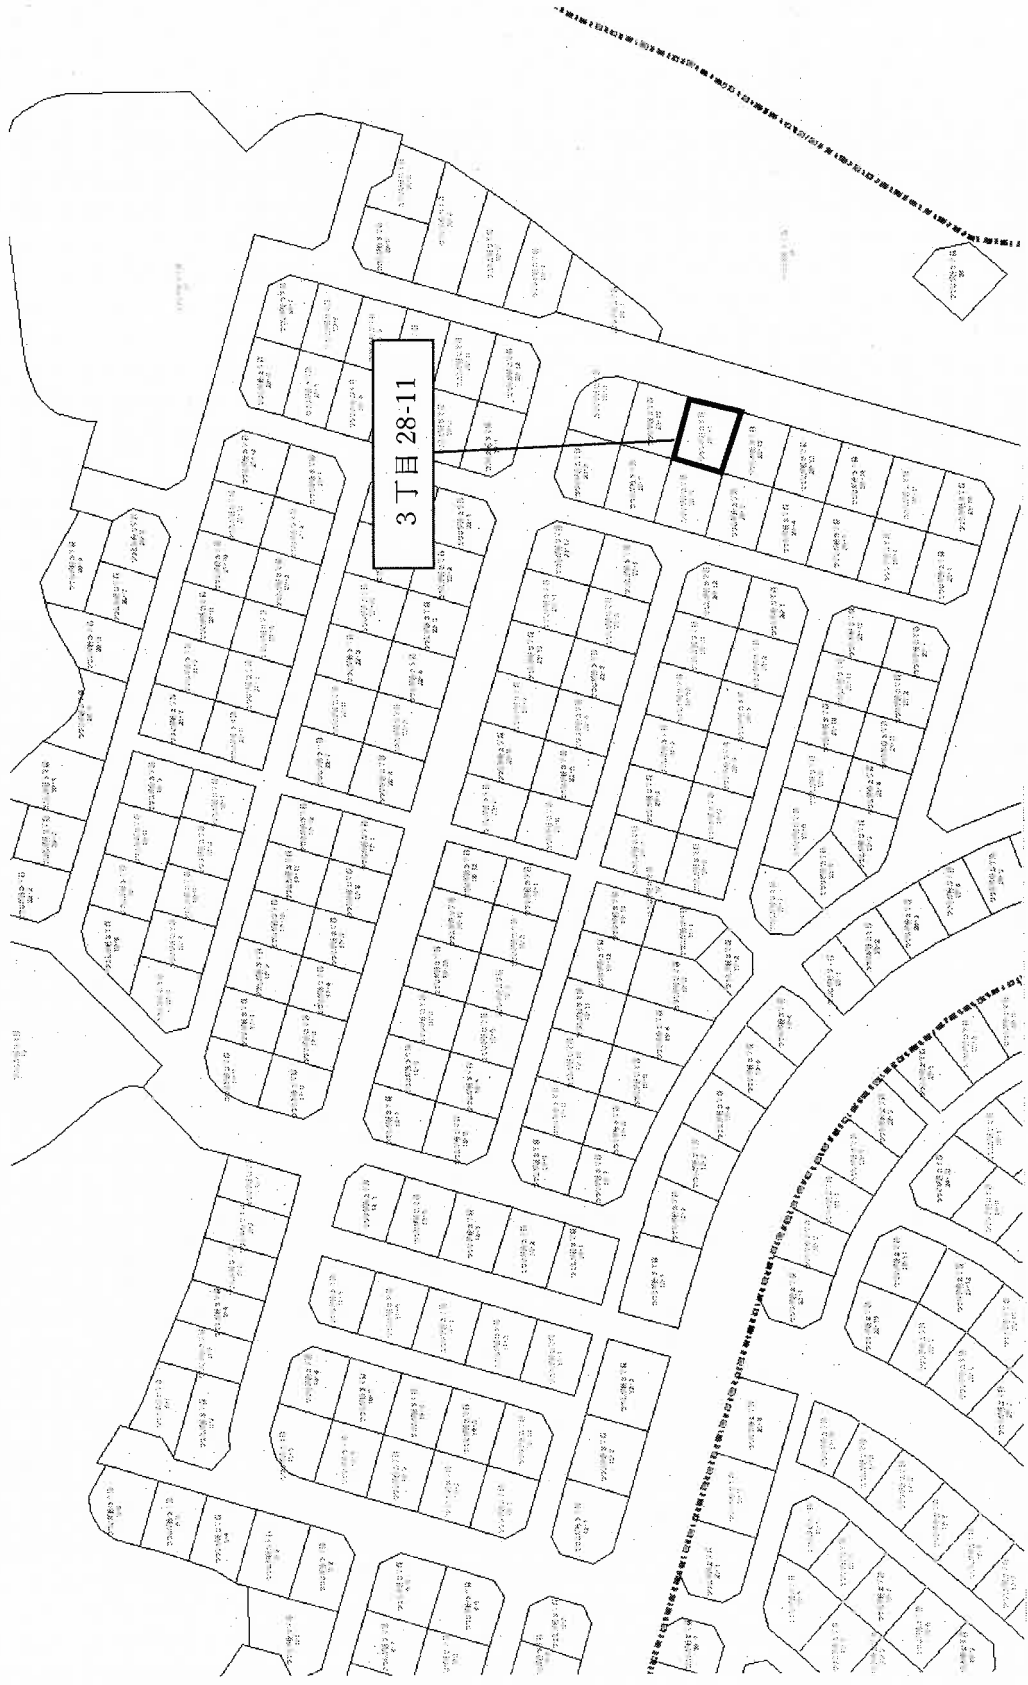

3 月 28-11

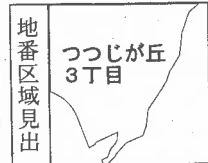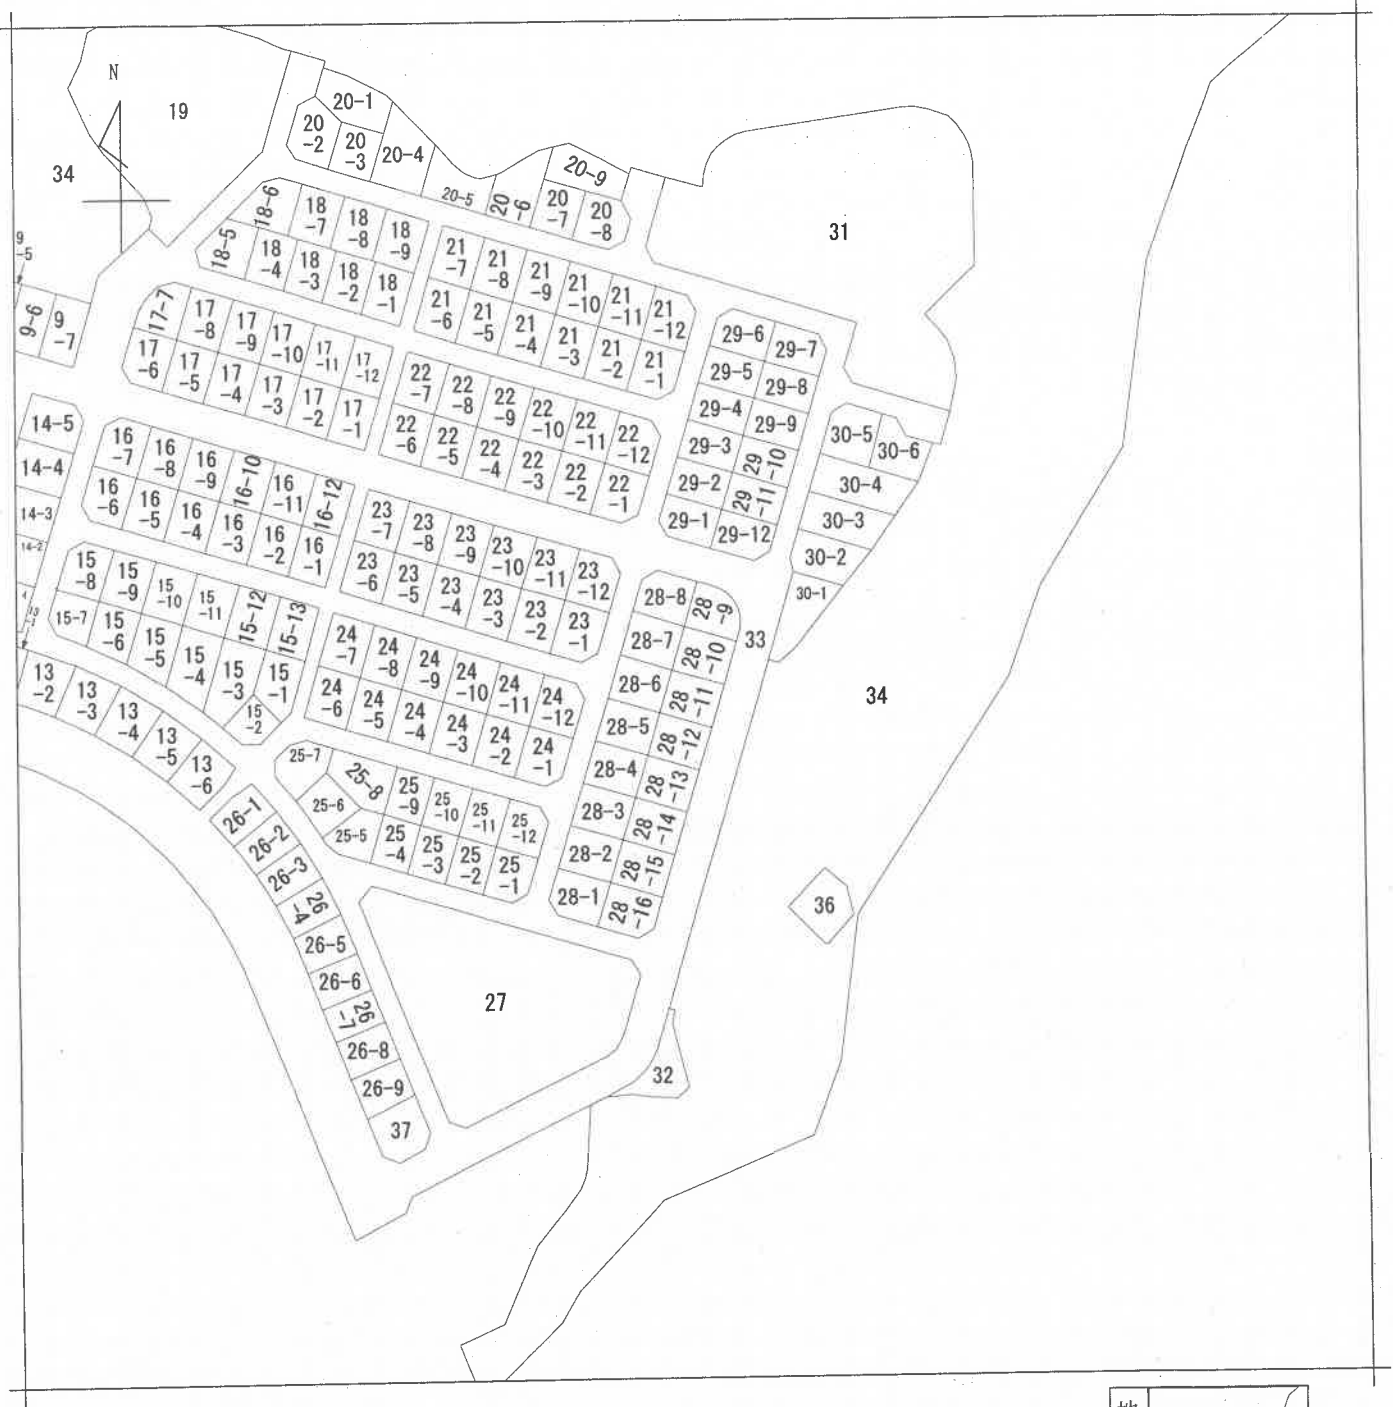


請求部分	所在	和歌山市つつじが丘三丁目			地番	28番11		
出力縮尺	縮尺不明	精度区分	座標系又は記号	分類	地図に準ずる図面		種類	その他
作成年月日				備付年月日(原図)			補記事項	

地積測量図

地番 (ル)2、11
土地の所在 和歌山市つじが丘3丁目

12/17

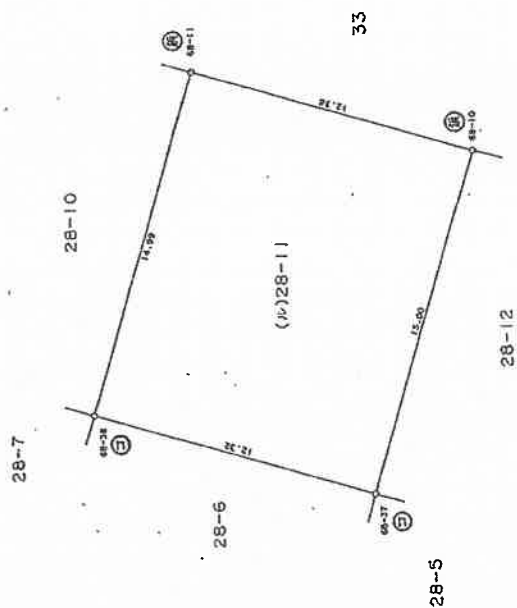

座標求積表

地番	X_n	Y_n	$(X_{n+1} - X_n - 1) Y_n$
68-10	-191763.626	-82213.078	-622024.148148
68-11	-191751.777	-82209.553	-1322833.917323
68-38	-191747.535	-82223.935	622106.292210
68-37	-191759.343	-82227.460	1323122.058860
	借面積		370.285599
	借面積		185.142795
	地積		185.14 ㎡

境界線の種類	境界線の種類
コンクリート杭	コンクリート杭
鉄	鉄
刻ミ	刻ミ
プラスチック杭	プラスチック杭

株式会社近畿コンサルタント

和歌山市園部1044-2



中筋正裕

測量士
土地家屋調査士

作製者

申請人 和歌山市長 尾崎吉弘

縮尺 1/250

年月日 製作

(和歌山市土地家屋調査士会)