

磯の浦

日野

つつじが丘3

つつじが丘2

つつじが丘1

つつじが丘4

駒井池

つつじが丘中央公園

調整池
号調

つつじが丘5

縮尺 1 : 5000



3丁目 29-4、29-9






請求部	所在	和歌山市つじが丘3丁目			地番	29番4	
出力縮	縮尺不明	精度区分	座標系又は 番号は記号	分類	地図に準ずる図面		種類 その他
作成年月日				備付年月日 (原図)			補記事項

地積測量図


地番 (ニ)2、4
土地の所在 和歌山市つじが丘3丁目

5
13

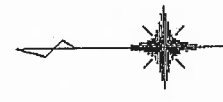

座標求積表

地番	(=)29-4	Xn	Yn	(Xn+1 - Xn-1)Yn
測点	Xn	Yn		
67-7	-191667.536	-82215.784	474878.368384	
67-8	-191677.859	-82218.852	1226129.739876	
67-23	-191682.449	-82203.556	-474807.739456	
67-24	-191672.083	-82200.475	-1225853.683675	
		包面積	344.685129	
		面積	172.3425645	
		地積	172.34	㎡

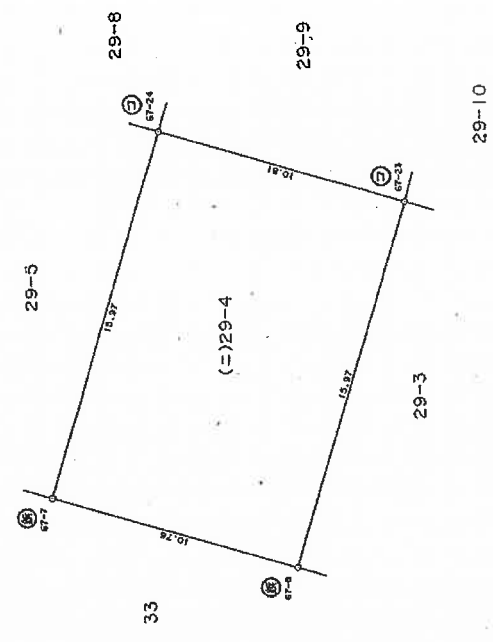

境界	境界線の種類
(○)	コンクリート杭
(△)	鉄
(□)	刻ミ
(◇)	ガラスチツク杭

株式会社近畿コンサルtant

和歌山市園部1044-2



中筋正裕

測員士
土地測量師

年 月 日 (作製)

申請人 和歌山市長 尾崎吉弘


縮尺 1/250

製作者

地積測量図

地番 (リ)259
 土地の所在 和歌山市つじが丘3丁目

10
13

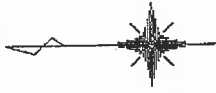

座標求積表

地番	(リ)29-9	Xn	Yn	(Xn+1 - Xn-1)Yn
測点				
67-24		-191672.083	-82200.475	476187.351675
67-23		-191682.449	-82203.556	1224997.391512
67-18		-191686.985	-82188.207	-476116.283151
67-19		-191676.656	-82185.129	-1224722.792358
			倍面積	345.667678
			面積	172.8338390
			地積	172.83
			㎡	



境界	境界線の種類
(○)	コンクリート杭
(△)	鉄
(□)	刺シ
(◇)	プラスチック杭

株式会社近畿コンサルタント

製作者 測量士 中筋正裕
 和歌山市國部1044-2
 年月日 (製作)

申請人 和歌山市長 尾崎吉弘

縮尺 1/250



和歌山県土木建築士会