



磯の浦

18

93

日野

42

101

105

115

42

23

15

12

14

146

71

つづしが丘1

つづしが丘2

つづしが丘3

つづしが丘4

つづしが丘テニスコート

本ごと

つづしが丘中央公園

駒井池

調整池



つづしが丘

つづしが丘5

縮尺 1 : 5000





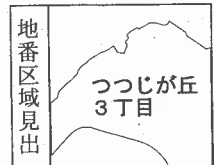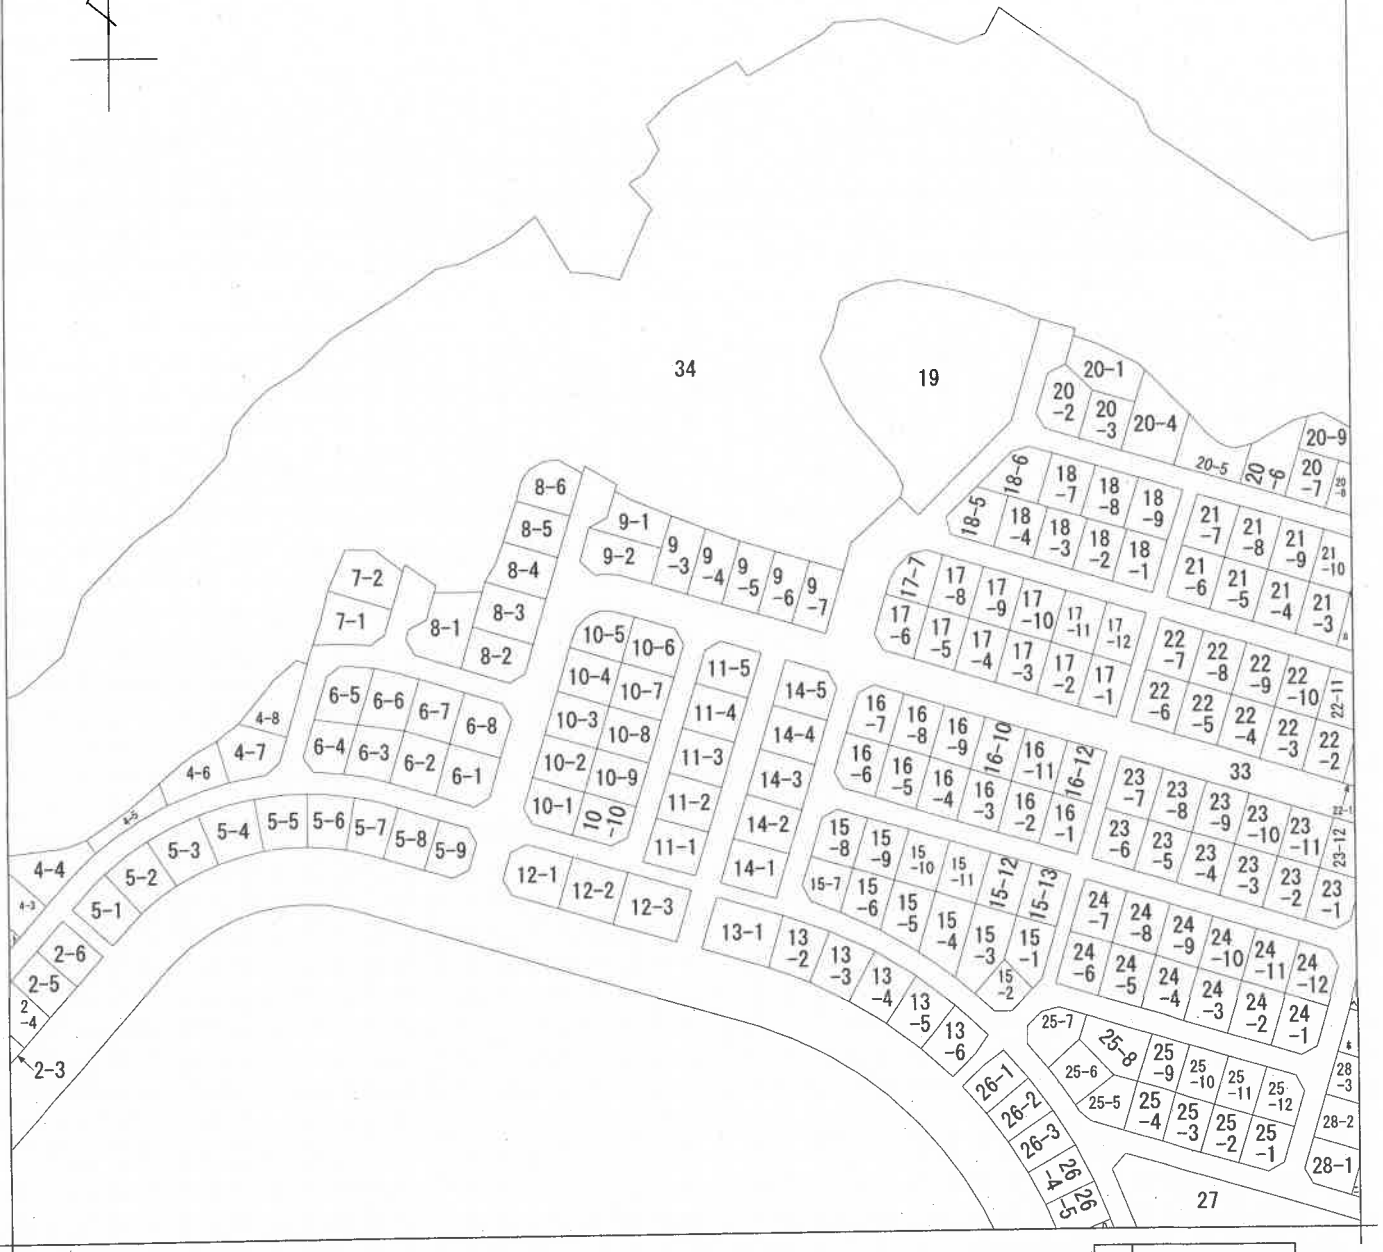


請求部	所在	和歌山市つづが丘3丁目			地番	9番3		
出力縮	縮尺不明	精度区分	座標系又は記号	分類	地図に準ずる図面		種類	その他
作成年月日			備付年月日(原図)			補事項		

地積測量図

地番 (ハ) 3

土地の所在 和歌山市つじが丘3丁目

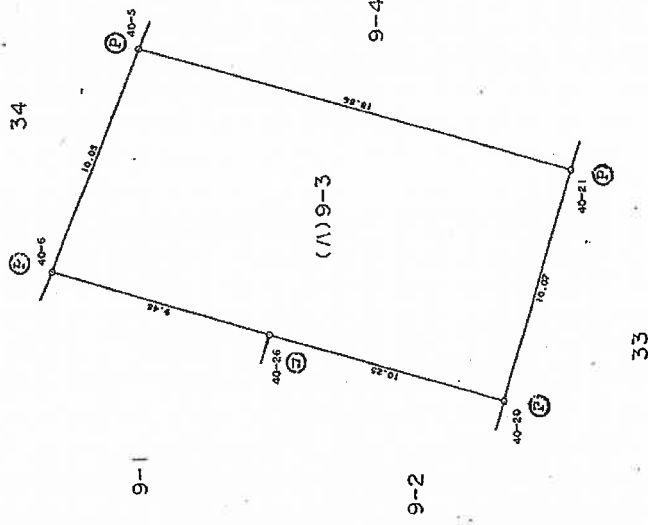

座標求積表

地番	(ハ)9-3	Xn	Yn	Xn+1 - Xn-1	Yn
測点					
40-5		-191631.612	-82423.200	-1795589.412000	
40-6		-191628.116	-82432.553	442250.646845	
40-26		-191637.177	-82435.296	1557862.223808	
40-20		-191647.014	-82438.204	1048943.707696	
40-21		-191649.901	-82428.555	-1253078.893110	
			総面積	368.273239	
			面積	194.1366195	
			地積	194.13	m ²

境界線の種類	
○	コンクリート杭
◎	鉄
⊖	列ミ
⊕	プレート

縮尺 1/250

申請人 和歌山市長 尾崎吉弘

申請人

株式会社 和歌山測量士事務所



和歌山市秋葉町2-1-1 名古屋青 (平成 年 月 日 作製)

測量士 土地測量士

作製者

(和歌山市長十地積測量図巻十全)