



磯の浦

日野

つつじが丘3

つつじが丘2

つつじが丘1


つつじが丘4


駒井池

調整池



つつじが丘5

縮尺 1 : 5000

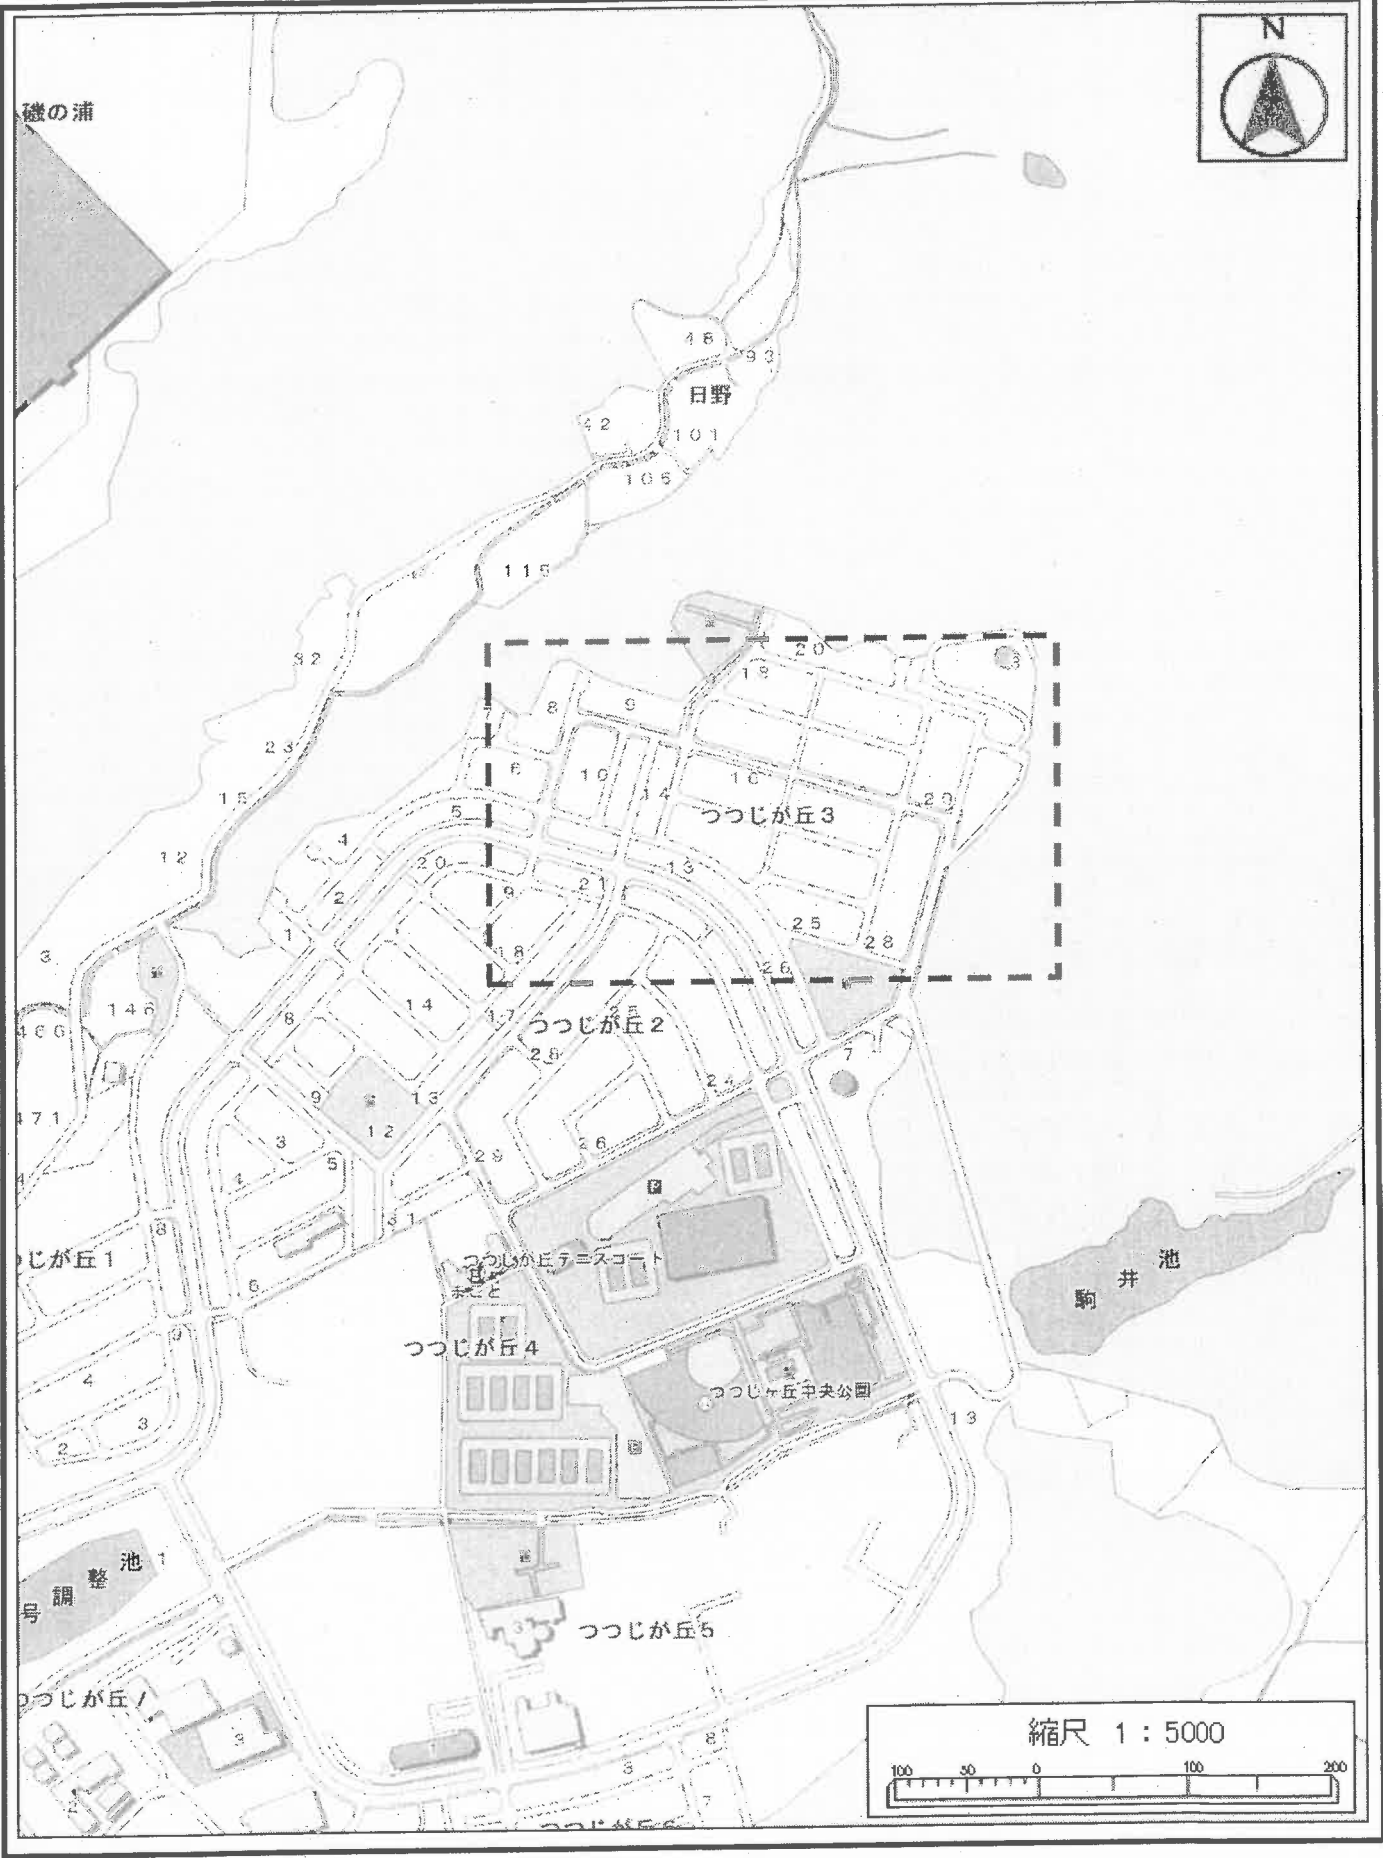

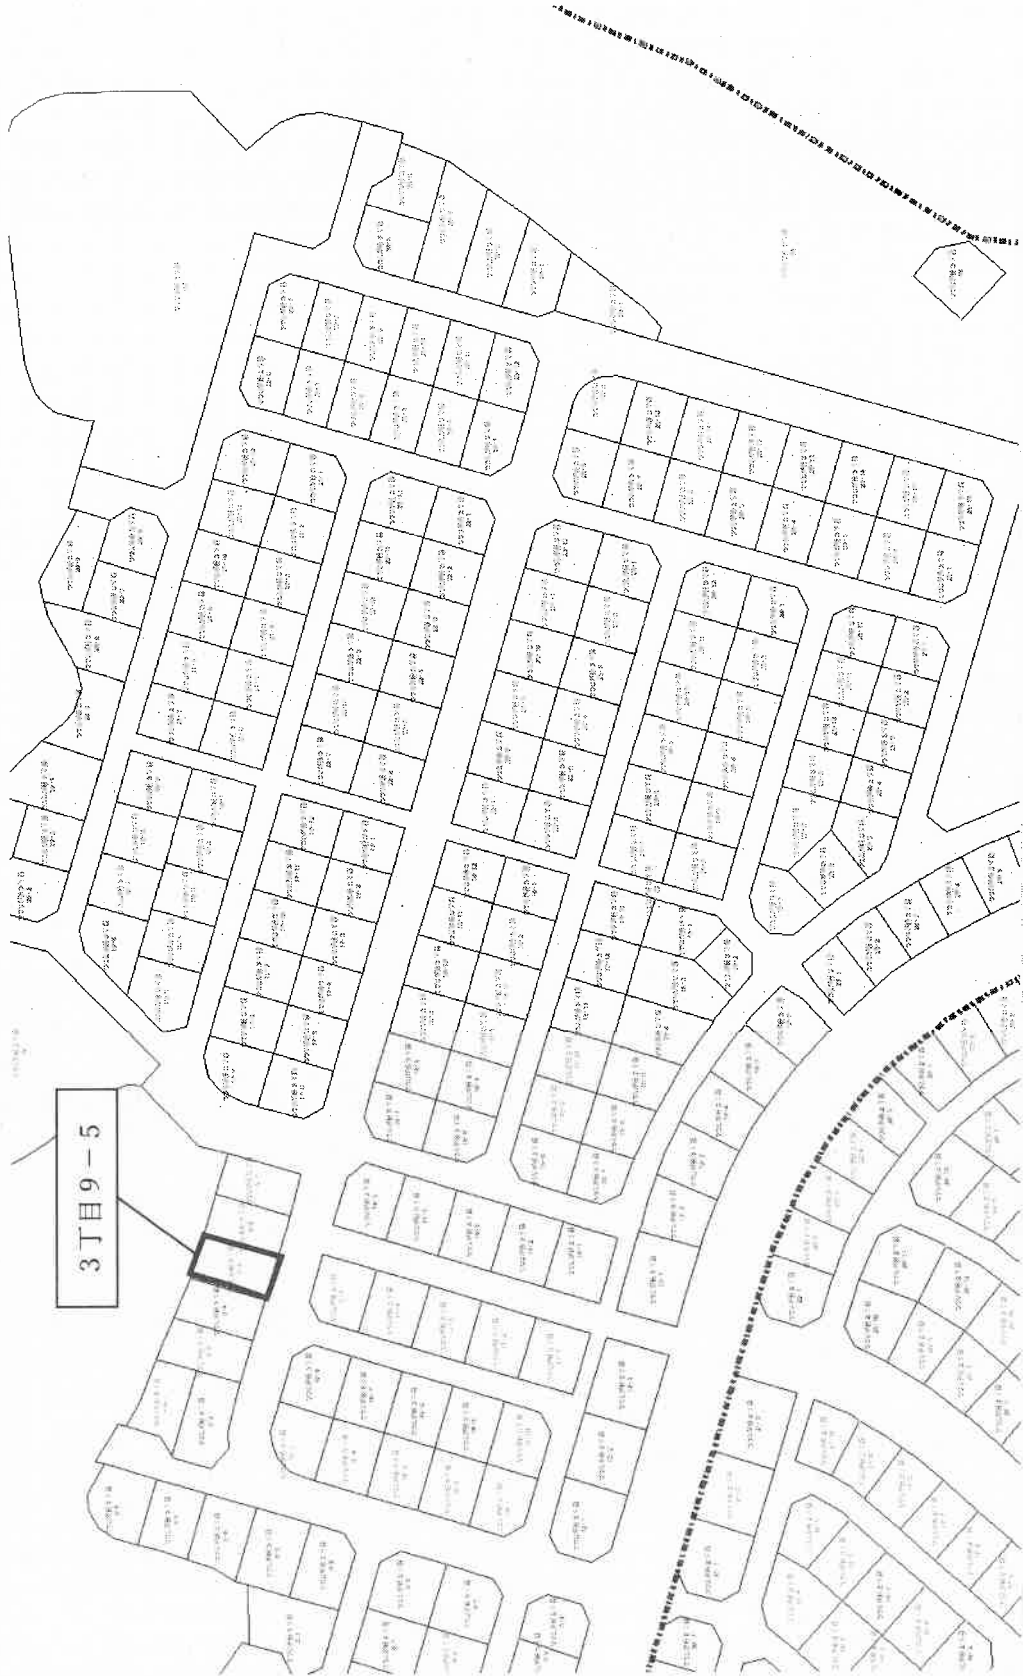

3T09-5

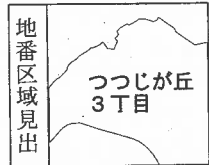
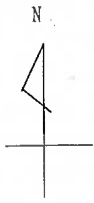


請求部分	所在	和歌山市つつじが丘3丁目			地番	9番5	
出力縮尺	縮尺不明	精度区分	座標系又は 番号又は 記号	分類	地図に準ずる図面		種類 その他
作成年月日				備付年月日 (原図)			補記事項

地積測量図

地番 (木) 5

土地の所在 和歌山市つじが丘3丁目

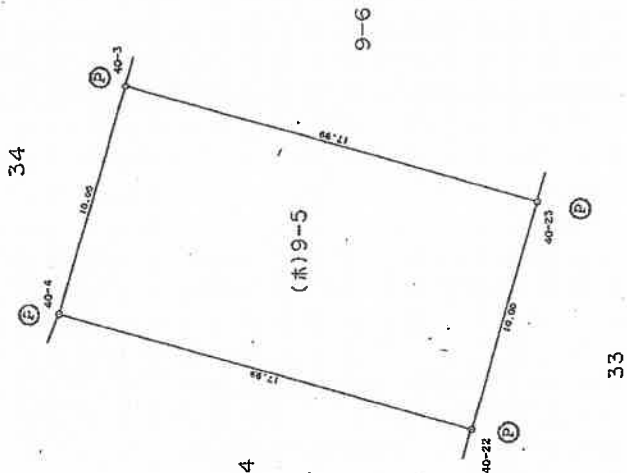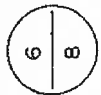

座標求積表

地番	(木)9-5	Xn	Yn	(Xn+1 - Xn-1)Yn
測点				
40-3		-191638.347	-82404.252	-1655006.997188
40-4		-191635.502	-82413.846	1188924.210092
40-22		-191652.749	-82418.995	1655303.095590
40-23		-191655.586	-82409.404	-1188860.236408
			積面積	360.072086
			地積	180.0360480
			地積	180.03 m <sup>2</sup>

境界標の種別	
○	コンクリート杭
△	旗
⊖	刻ミ
Ⓟ	プレート

株式会社道義コンサルタント



和歌山市秋葉町2-4-15  
名古屋英司

測量士  
土地家屋調査士

作製者

申請人 和歌山市長 尾崎吉弘

縮尺 1/250

(平成 年 月 日作製)