

磯の浦

日野

つつじが丘3

つつじが丘2

つつじが丘1

つつじが丘4

つつじが丘テニスコート
本郷



つつじが丘中央公園


駒井池

調整池

つつじが丘5

縮尺 1 : 5000

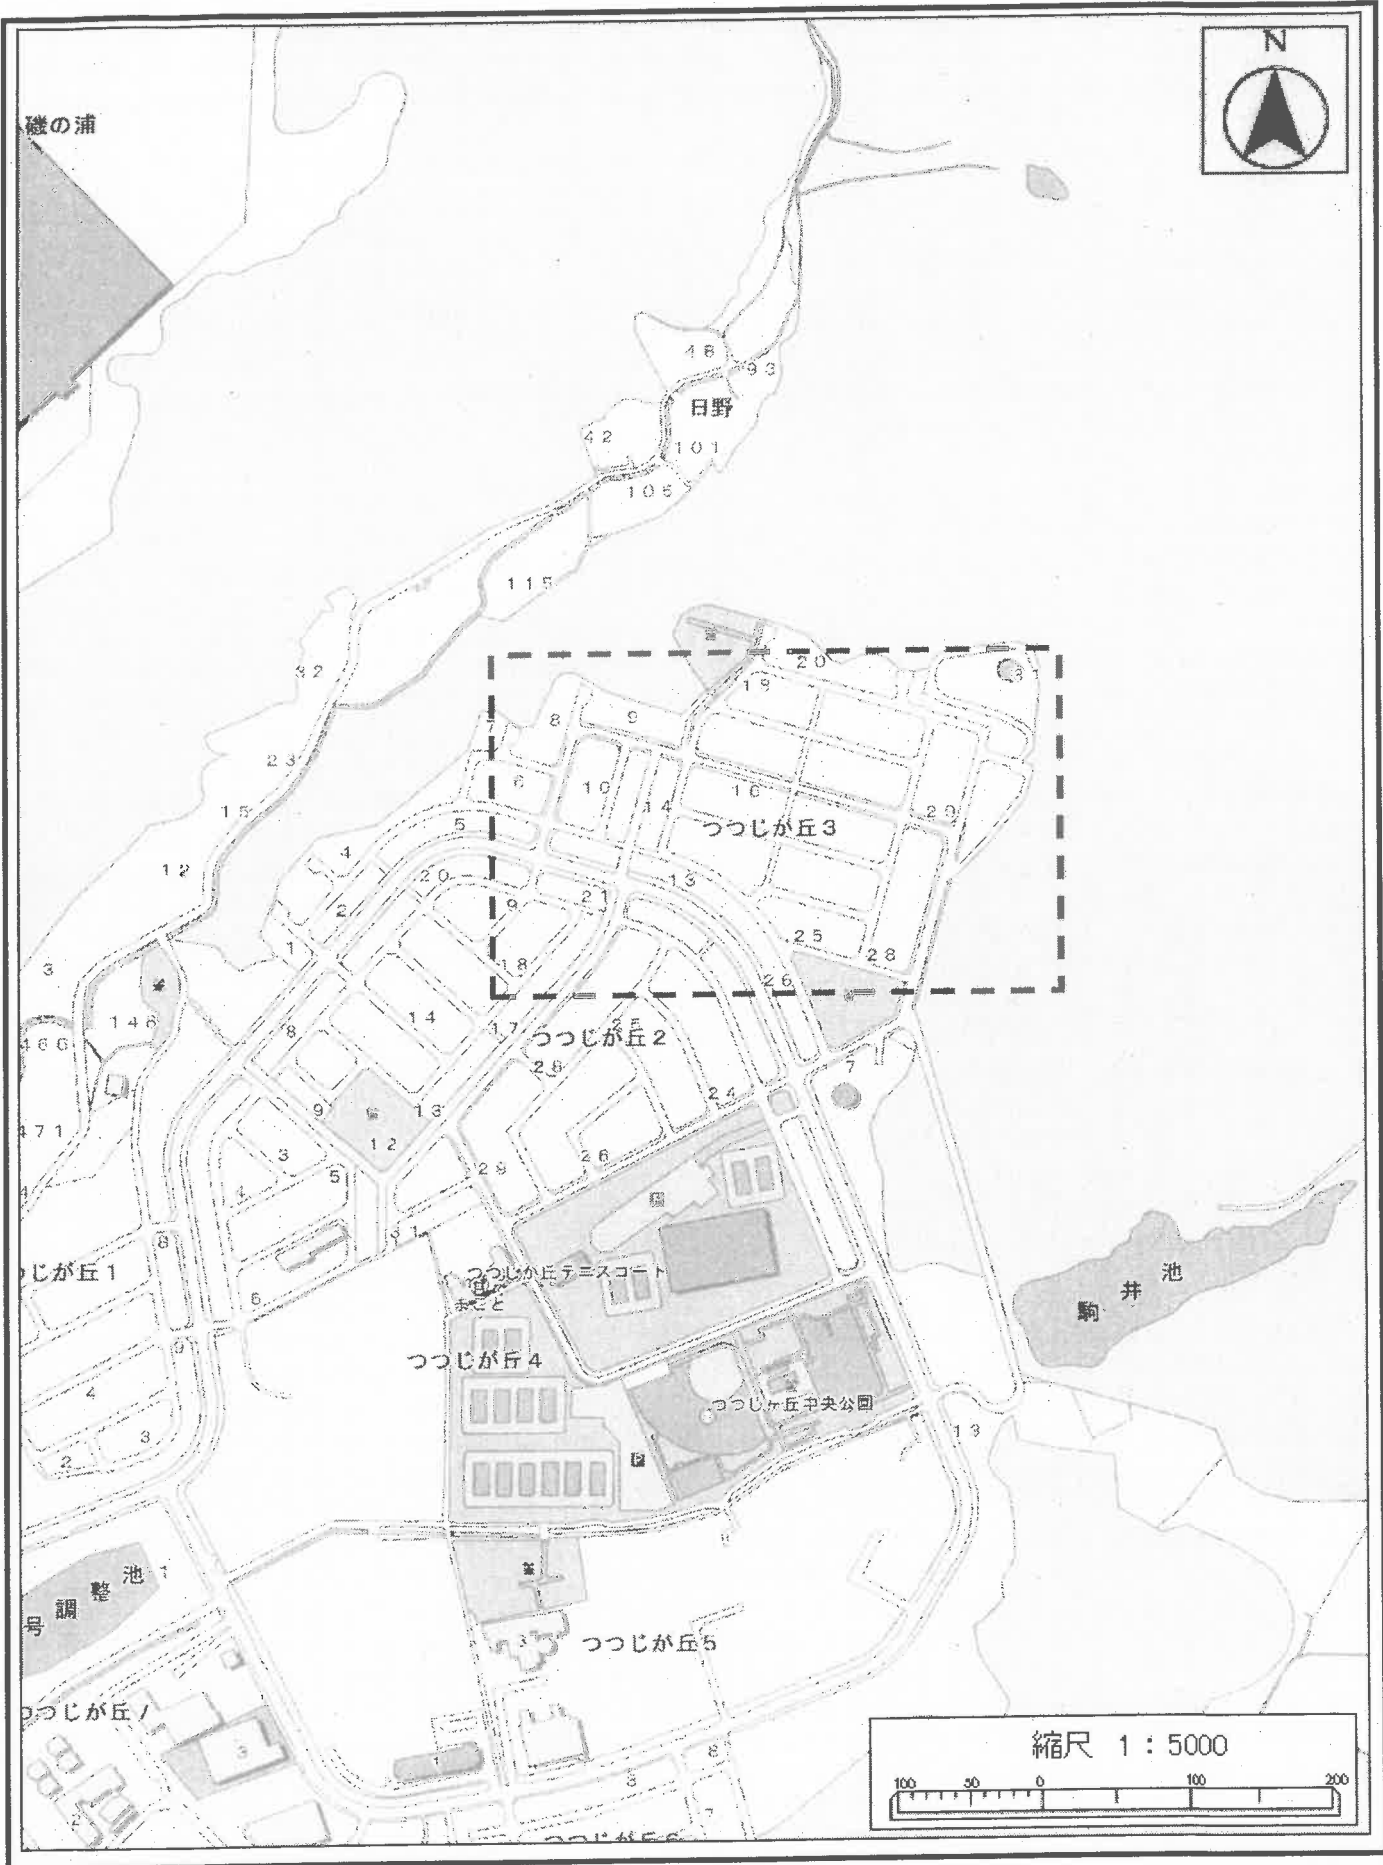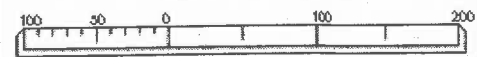

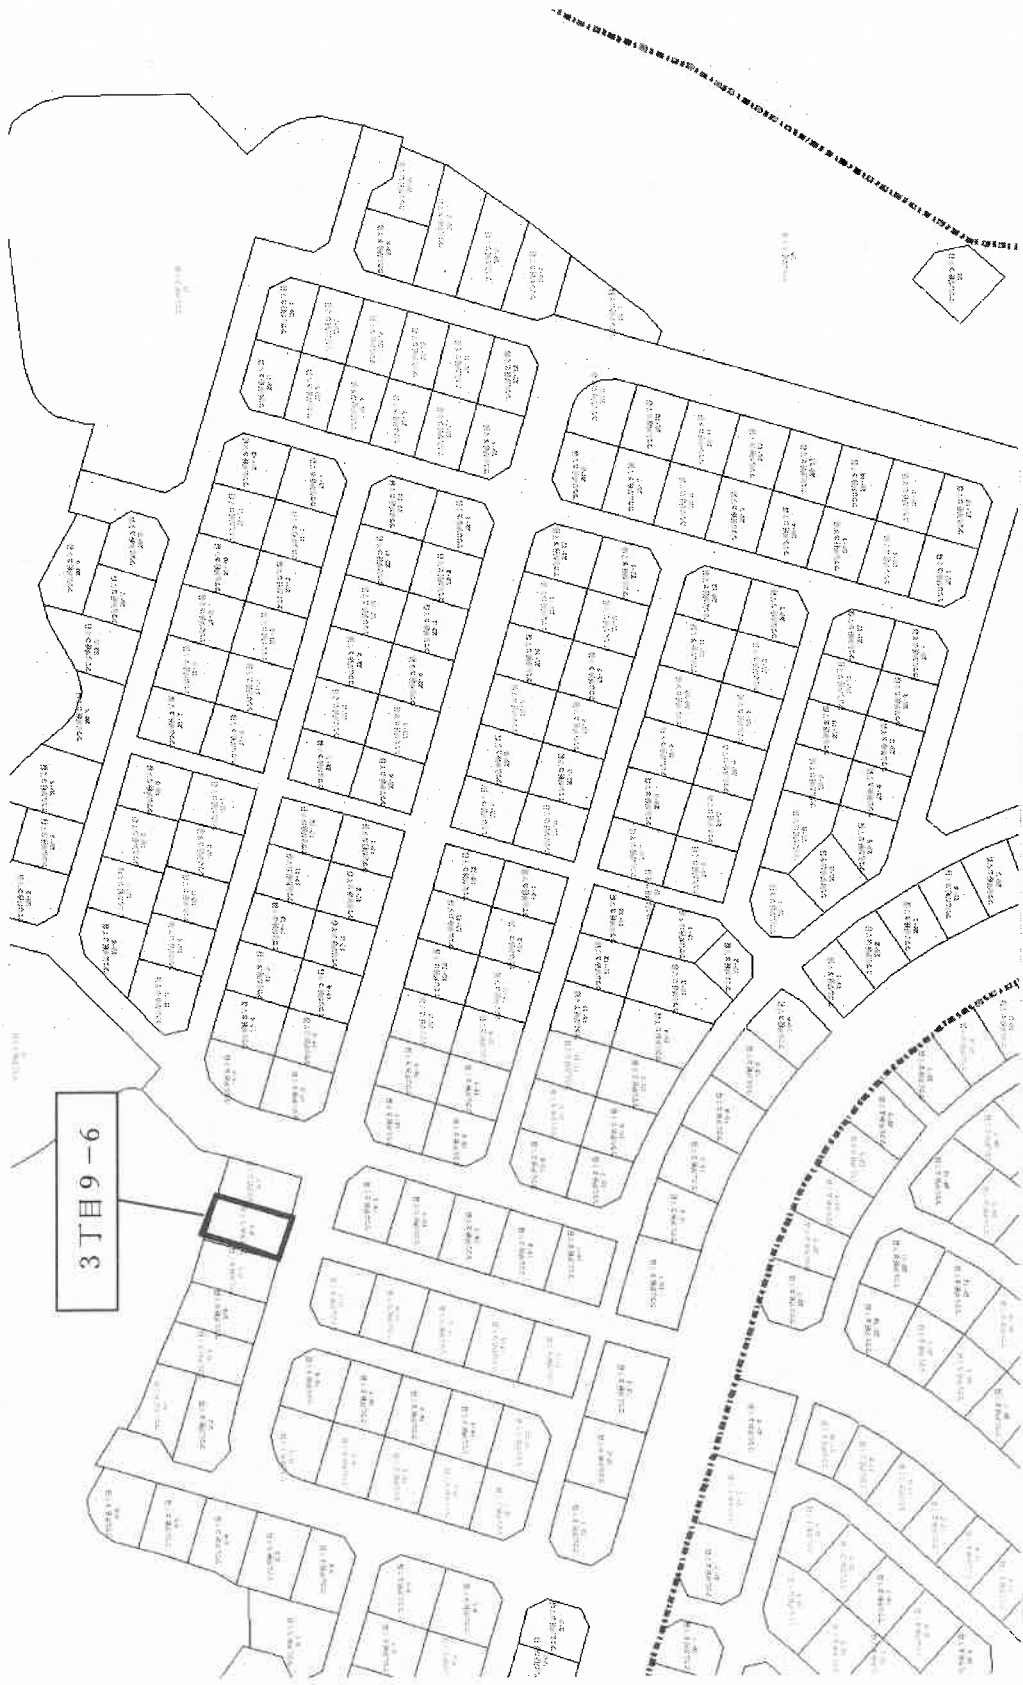




請求部分	所在	和歌山市つつじが丘3丁目			地番	9番6	
出力縮尺	縮尺不明	精度区分	座標系番号又は記号	分類	地図に準ずる図面		種類 その他
作成年月日			備付年月日(原図)		補記事項		

地積測量図

地番 (ハ) 5 6

土地の所在 和歌山市つつじが丘3丁目

7
8

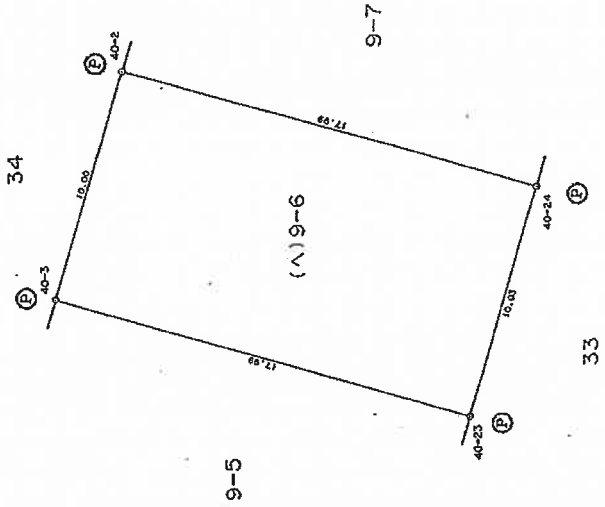

座標求積表

地番	(ハ)9-6	Xn	Yn	(Xn+1 - Xn-1)Yn
40-2		-191641.200	-82394.666	-1656215.181266
40-3		-191638.347	-82404.252	1185467.569272
40-23		-191655.586	-82409.404	1656511.428804
40-24		-191658.448	-82399.789	-1185403.364554
	総面積			360.453256
	面積			180.2266280
	地積			180.22 m ²

境界線の種類	
□	コンクリート杭
○	鉄
△	列ミ
◇	プレート

株式会社近畿コンサルタン

和歌山市秋葉町2-1-1 名古英 日作製

測量士 主

作製者

申請人

和歌山市長 尾崎吉弘

縮尺 1/250