

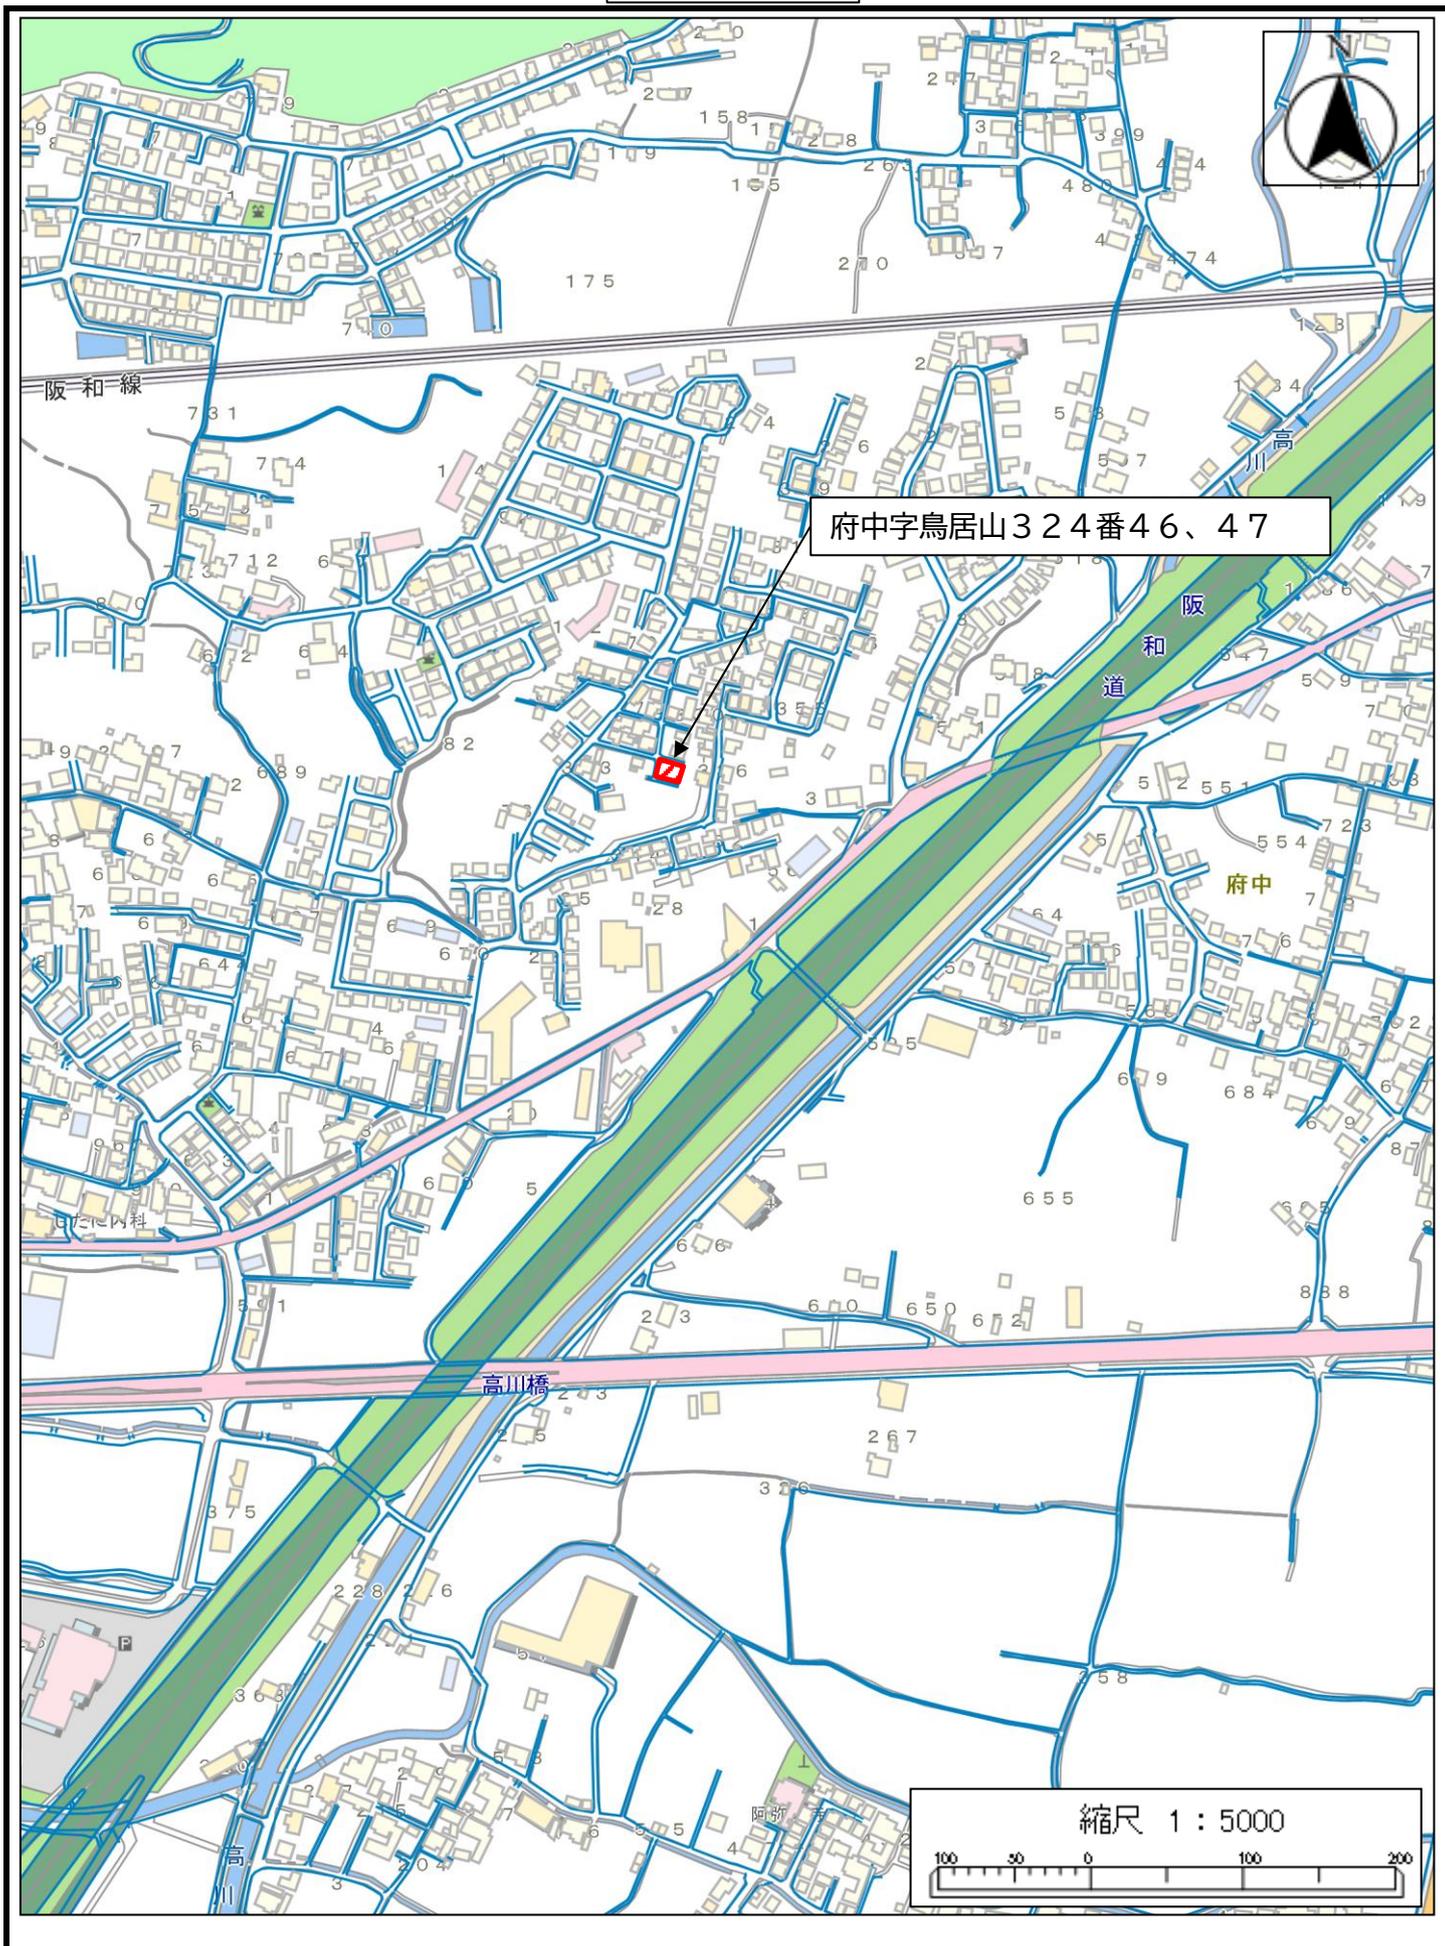


# 位置図

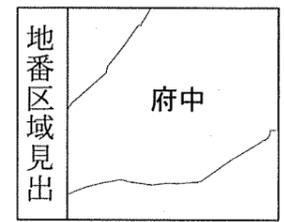

イ 333-1      ハ 333-13      ホ 333-7      ト 324-41  
 □ 333-6      ニ 333-5      ヘ 330-7

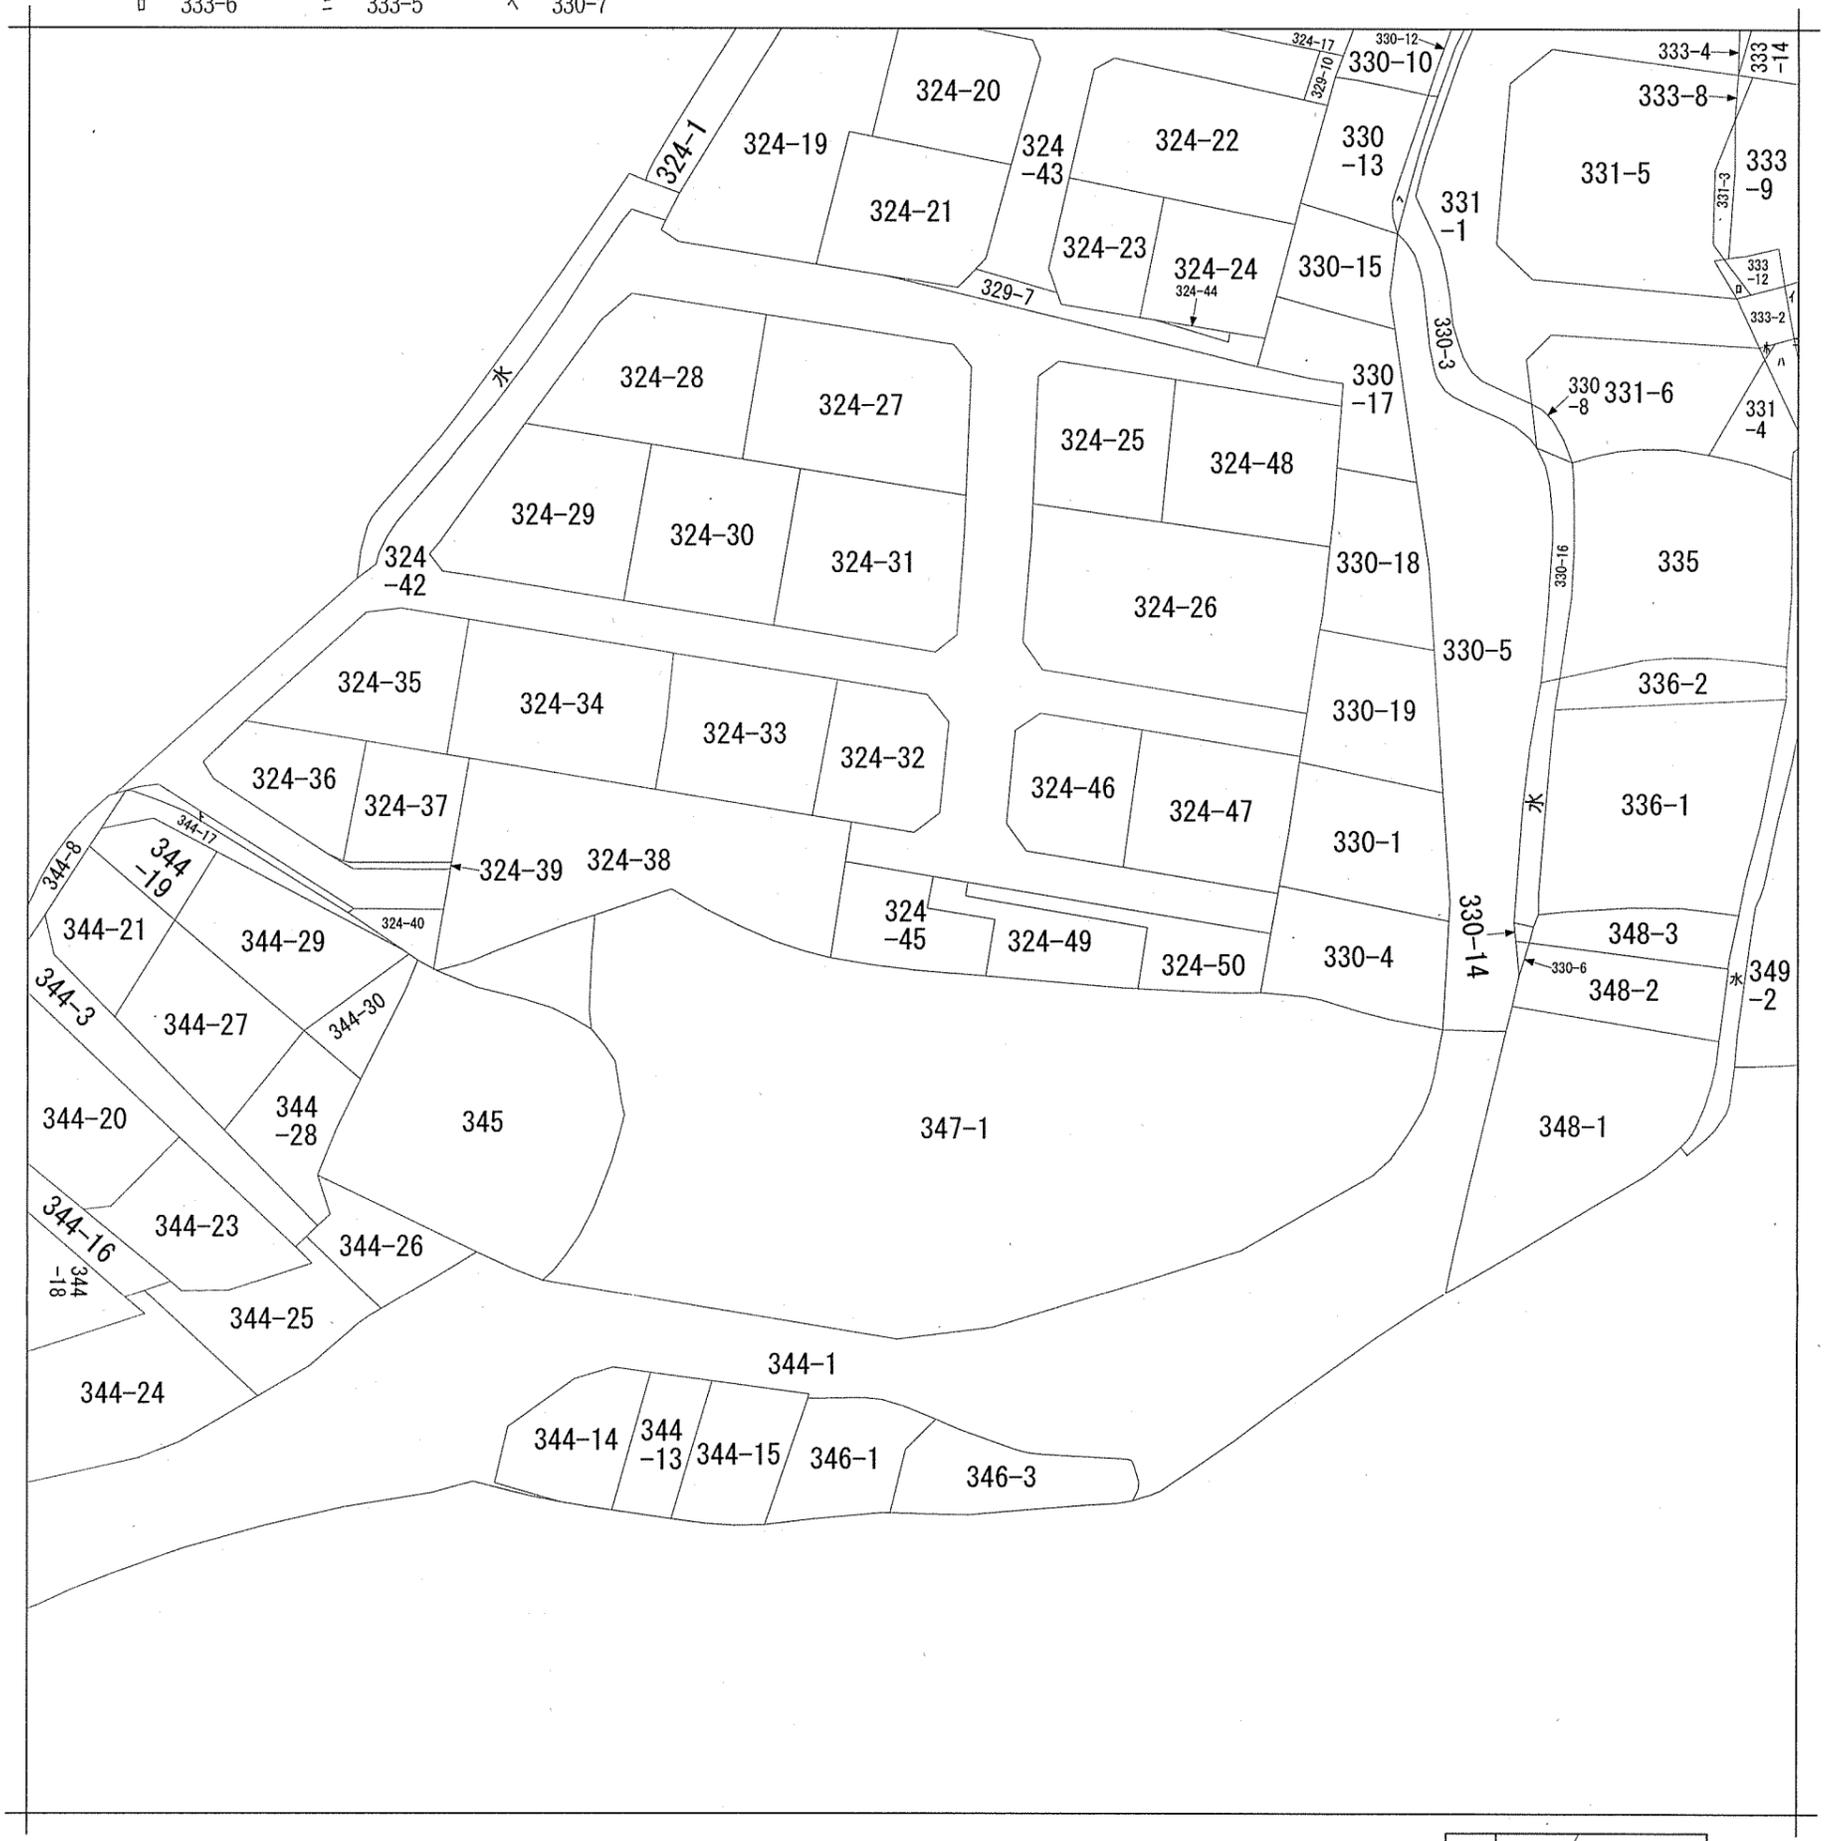


請求部	所在	和歌山市府中字鳥居山			地番	324番45			
出力縮尺	縮尺不明	精度区分		座標系番号又は記号	分類	地図に準ずる図面		種類	旧土地台帳附属地図
作成年月日				備付年月日(原図)		補事項	方位不明		

0175818

前・後・新 1枚目と同様

地番	324-45~-47	地積測量図
土地の所在	和歌山市府中宇鳥居山 <span style="float:right">14/14</span>	

15/15

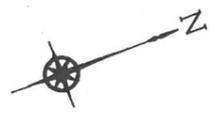

座標求積表


地番		(E) 324-45				
点名	標識	X	Y	$X_{n+1}-X_{n-1}$	$Y_n (X_{n+1}-X_{n-1})$	
P5	( )	964.450	1053.901	17.333	18267.266033	
P103	( )	973.039	1031.009	-2.442	-2517.723978	
P136	( )	962.008	1026.850	-14.053	-14430.323050	
21	( )	958.986	1034.621	-6.302	-6520.181542	
1	( )	955.706	1050.689	5.464	5740.964696	
					倍面積	540.002159
					面積	270.0010795
					地積	270.00 m <sup>2</sup>

地番		(セ) 324-46				
点名	標識	X	Y	$X_{n+1}-X_{n-1}$	$Y_n (X_{n+1}-X_{n-1})$	
P285	( )	980.350	1050.323	12.296	12914.771608	
48	( )	982.737	1044.032	1.461	1525.330752	
47	( )	981.811	1042.589	-8.626	-8993.372714	
46	( )	974.111	1040.234	-9.248	-9620.084032	
60	( )	972.563	1041.031	-3.670	-3820.583770	
P286	( )	970.441	1046.736	7.787	8150.933232	
					倍面積	156.995076
					面積	78.4975380
					地積	78.49 m <sup>2</sup>

地番		(ス) 324-47				
点名	標識	X	Y	$X_{n+1}-X_{n-1}$	$Y_n (X_{n+1}-X_{n-1})$	
P285	( )	980.350	1050.323	-6.780	-7121.189940	
P286	( )	970.441	1046.736	-12.975	-13581.399600	
P6	( )	967.375	1054.976	6.780	7152.737280	
P7	( )	977.221	1058.570	12.975	13734.945750	
					倍面積	185.093490
					面積	92.5467450
					地積	92.54 m <sup>2</sup>



杭の表示

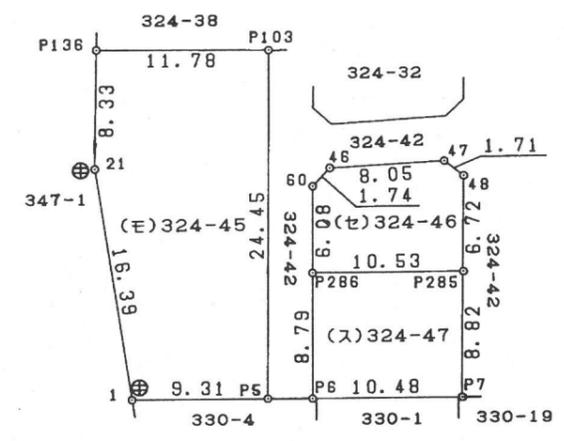⊕	プラスチック杭
⊖	鉄ミ(ベンキ)
⊗	金属板
⊙	金属標
⊕	コンクリート杭

作製者 和歌山市築港2丁目8番地の8 飯田 尅也 (平成18年8月24日作製)  
 土地家屋調査士 (和歌山県土地家屋調査士会)

届出者 (申請人) 和歌山市長 大橋 建  
 和歌山市長印

縮尺 1/500