

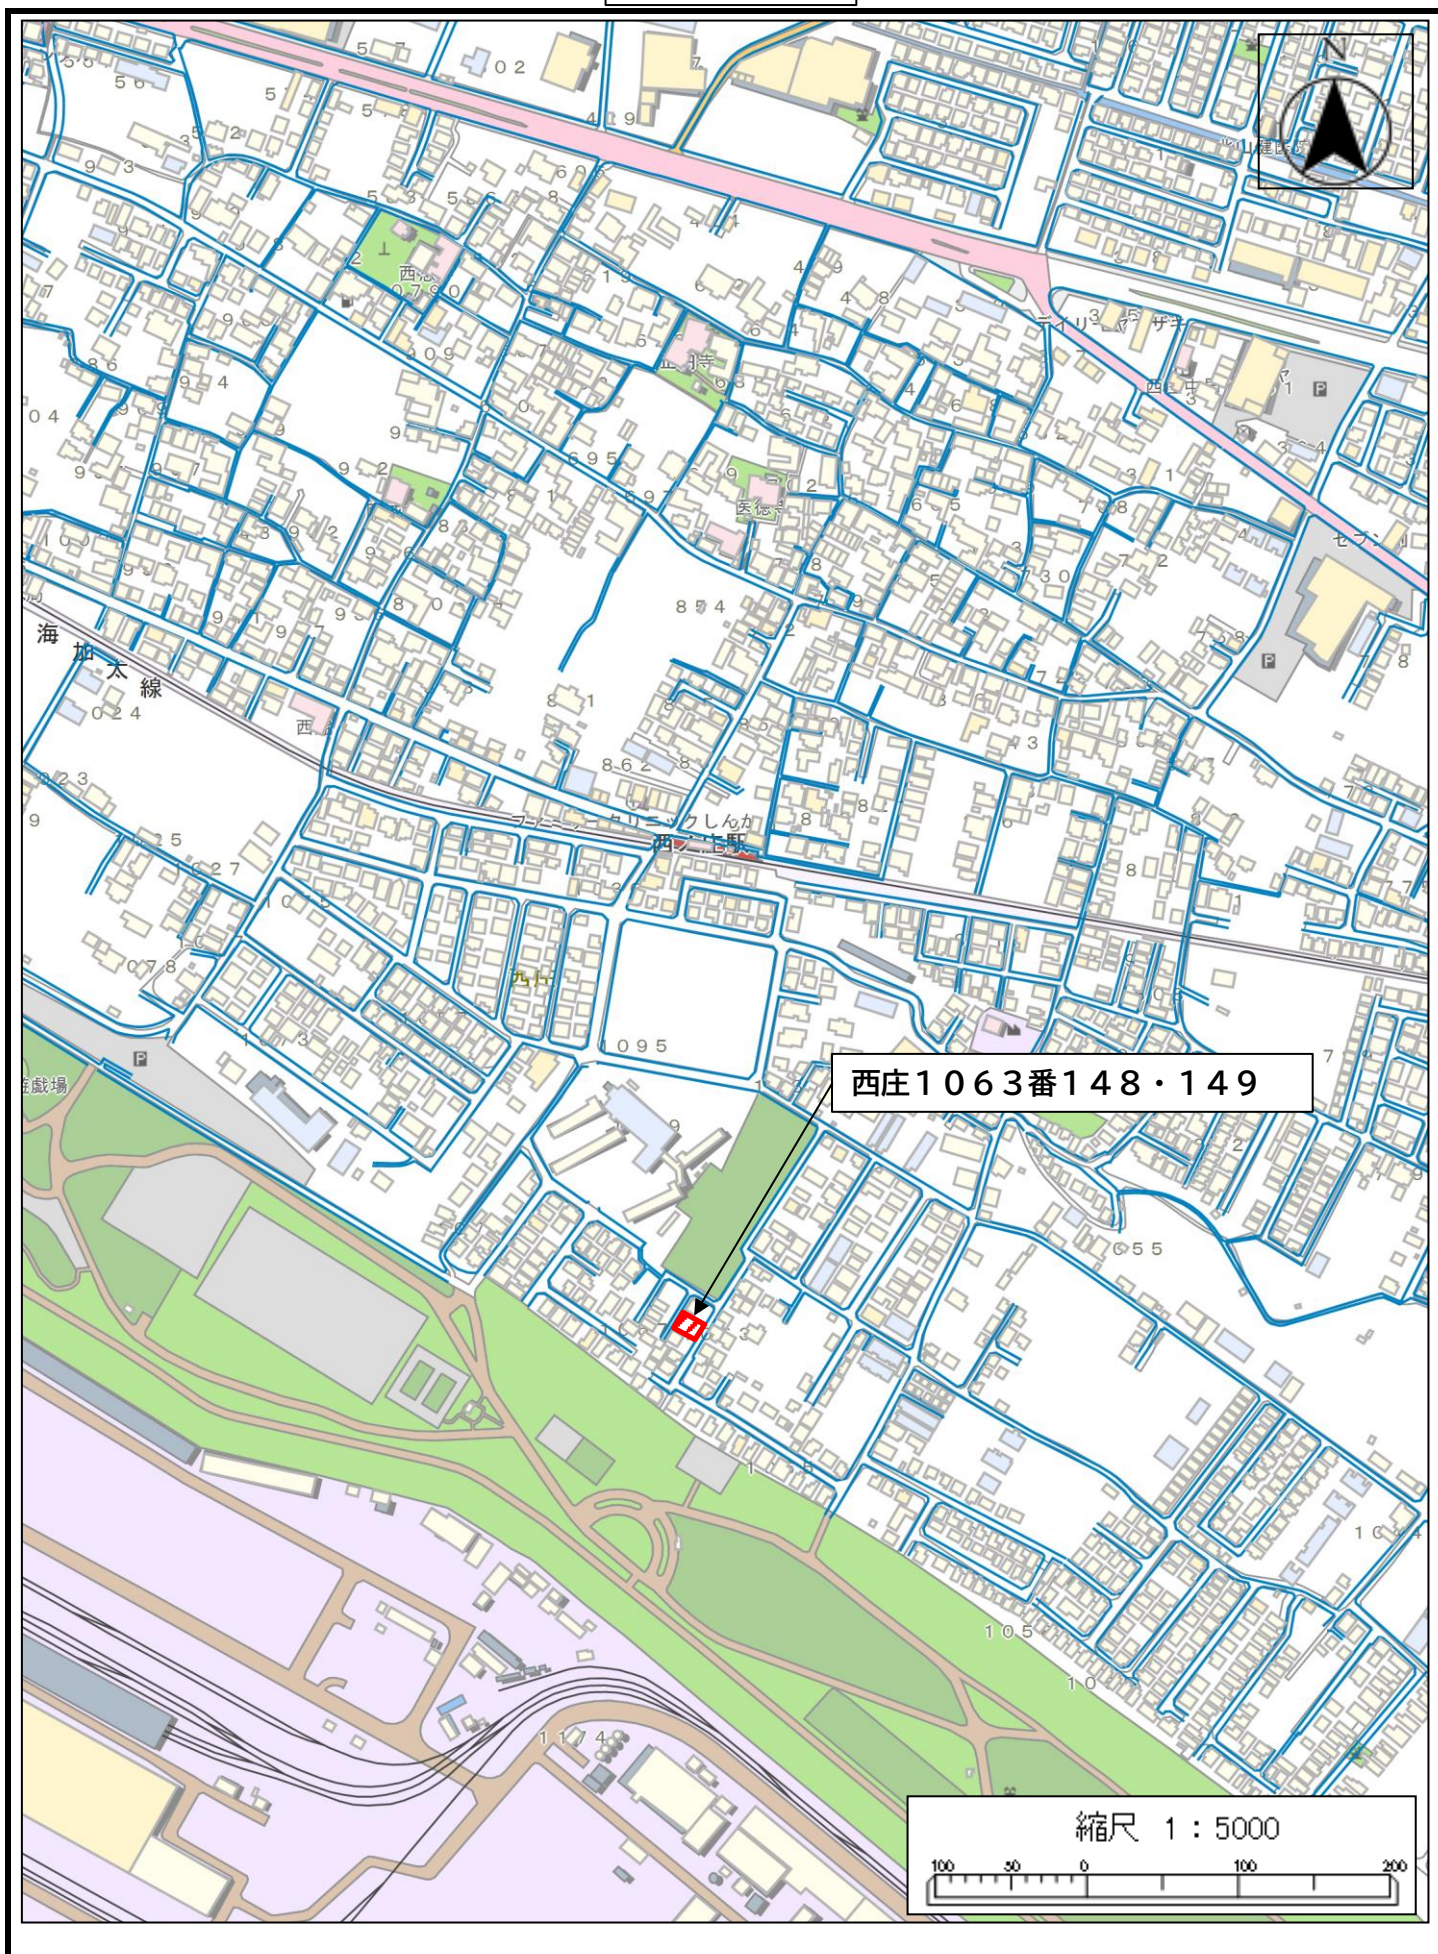


位置図

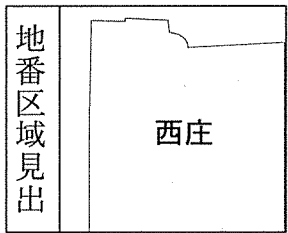

イ 1063-114 ハ 1063-54 ホ 1065-1 ト 1063-124 リ 1063-156 ル 1067-9
ロ 1063-14 ニ 1063-55 ヘ 1063-123 チ 1063-125 ス 1063-7

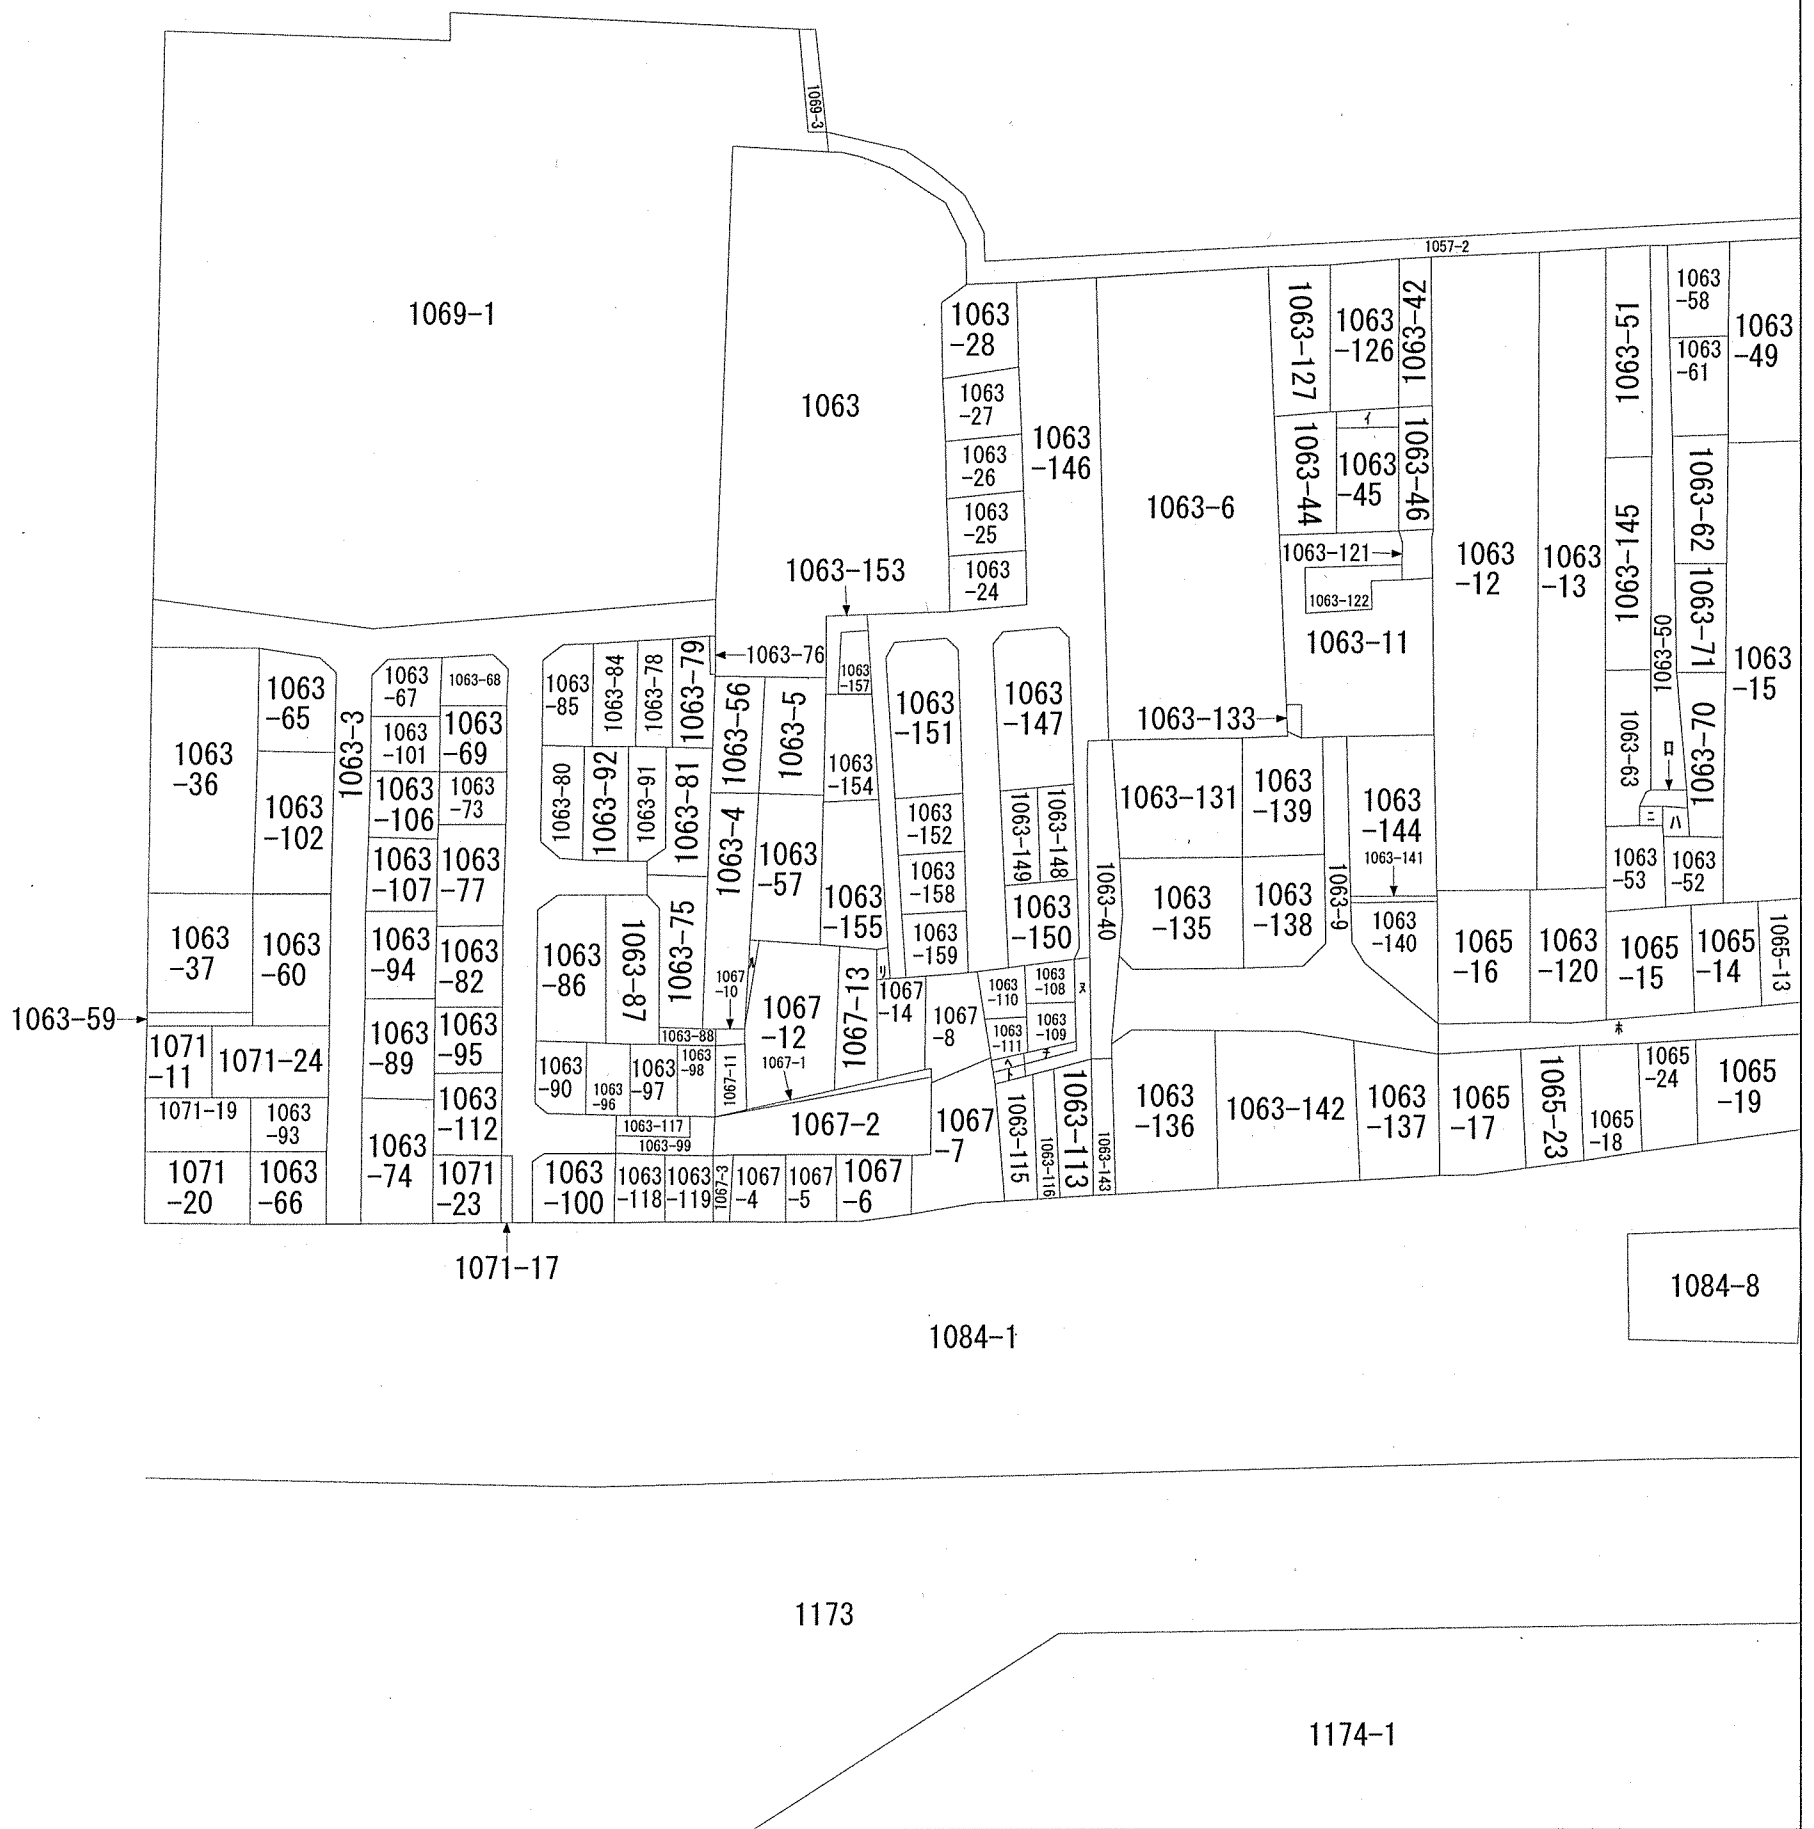


請求部	所在	和歌山市西庄字外浜				地番	1063番155			
出力縮尺	縮尺不明	精度区分		座標系番号又は記号		分類	地図に準ずる図面		種類	旧土地台帳附属地図
作成年月日					備付年月日(原図)			補事項	方位不明	


登記年月日：平成18年7月26日

0152660

地番	1063-6. 1063-146--156	平成18年7月26日登記 1/3
土地の所在	和歌山市西庄字外浜	地積測量図 土地所在図

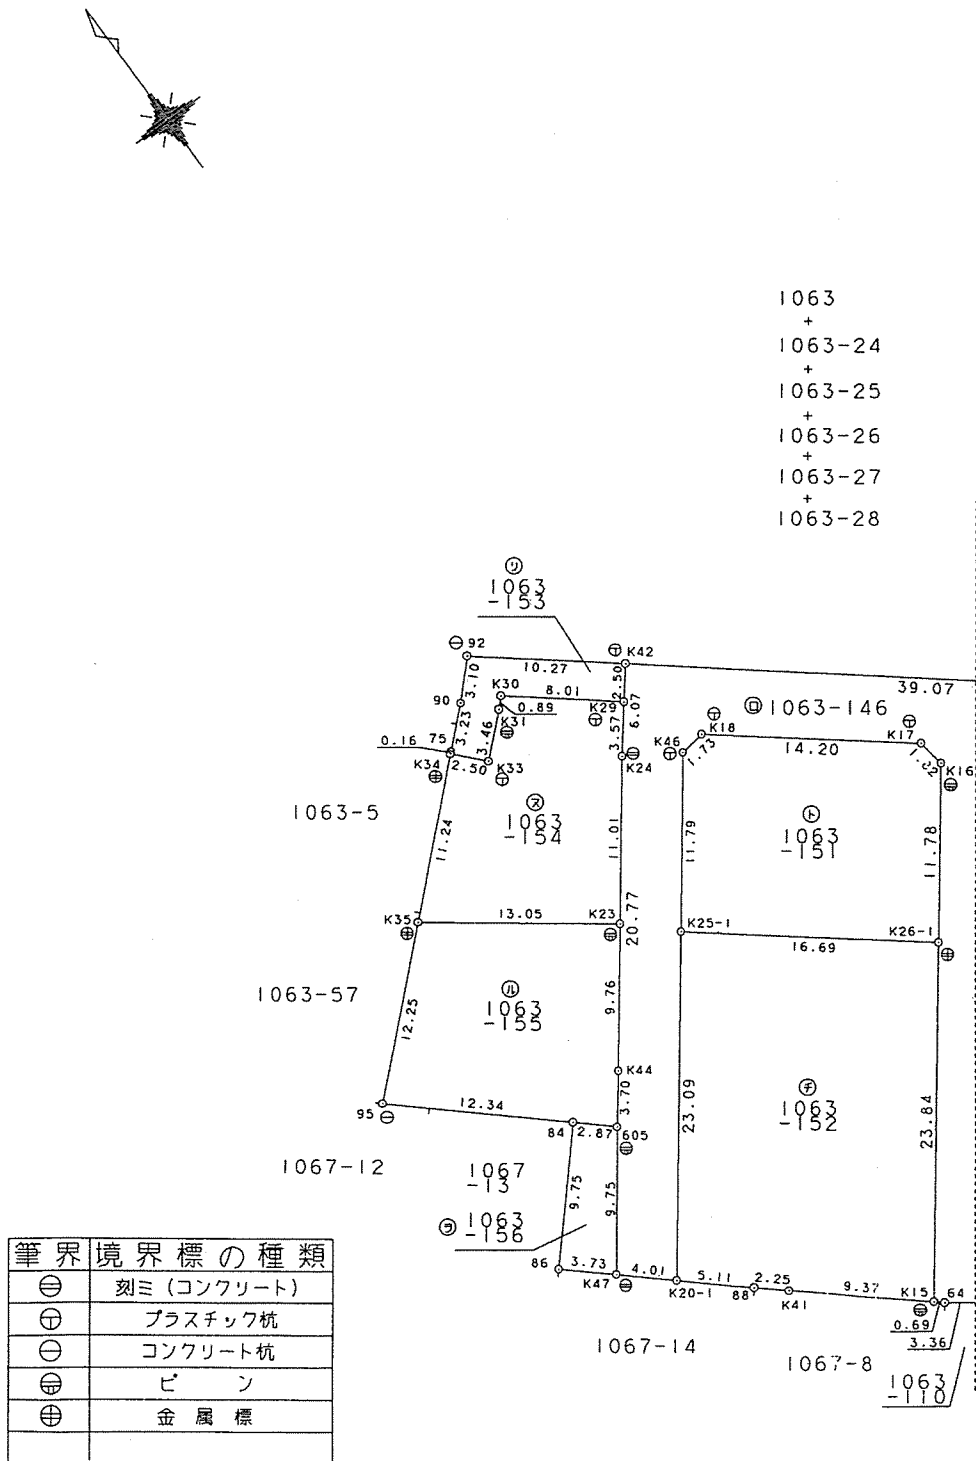

筆界境界標の種類
⊕ 刻ミ (コンクリート)
⊕ プラスチック杭
⊕ コンクリート杭
⊕ ビン
⊕ 金属標

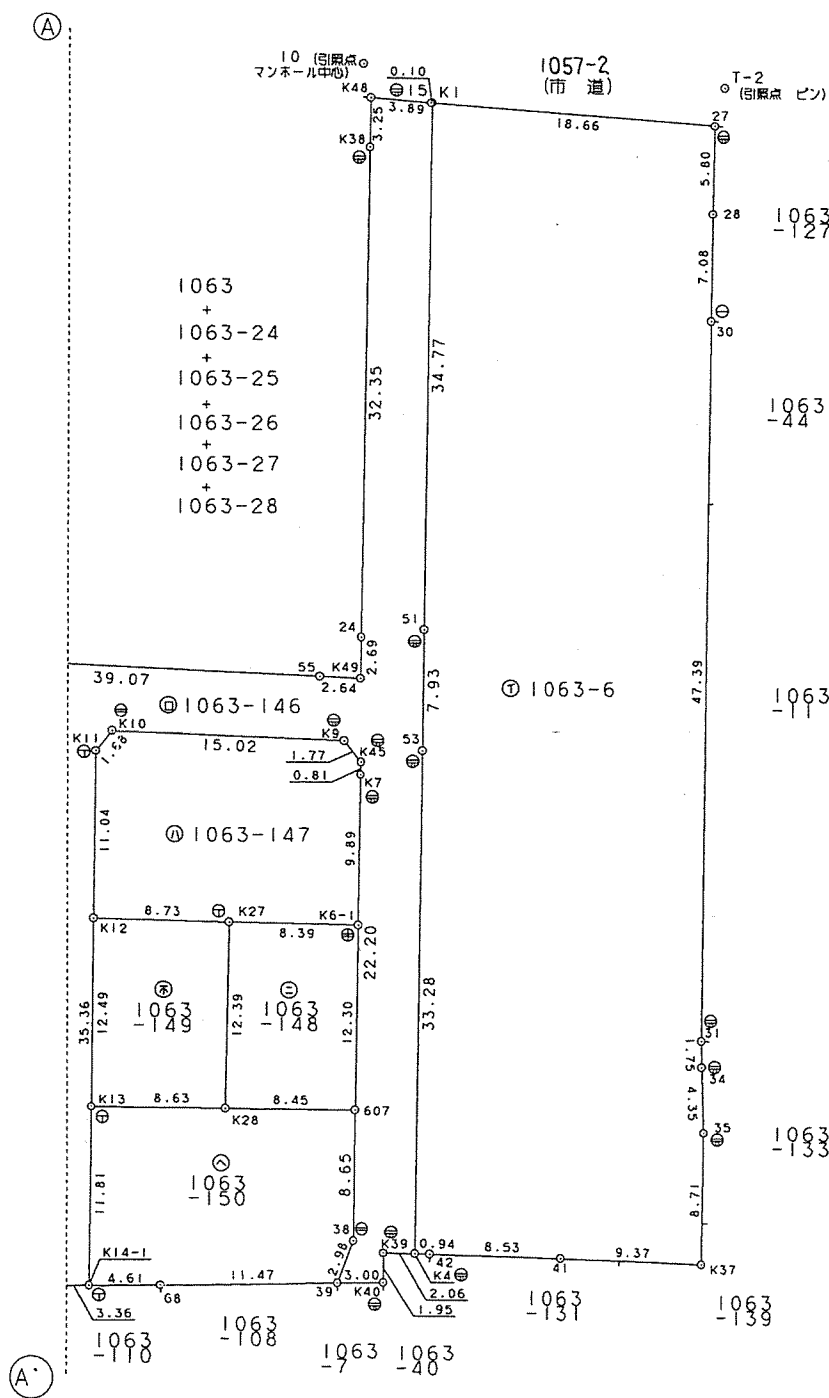

作製者	和歌山市中之島1481番地 土地家屋調査士 瀬村 浩
申請人	和歌山市七番丁23番地 和歌山市長 大橋 建一

縮尺	1/500
----	-------

登記年月日：平成18年7月26日

0152661

地番

1063-6.
1063-146--156

地積測量図

土地の所在

和歌山市西庄字外浜

座標求積表

地番	①	1063-147		
測点	Xn	Yn	(Xn+1 - Xn-1) Yn	距 離
K12	167.396	151.521	-2142.355419	8.73
K27	162.049	158.431	-1661.465897	8.39
K6-1	156.909	165.073	448.008122	9.89
K7	164.763	171.089	1453.572144	0.81
K45	165.405	171.594	415.085886	1.77
K9	167.182	171.548	1922.023792	15.02
K10	176.609	159.842	1439.537052	1.68
K11	176.188	158.211	-1457.597943	11.04
		倍 面 積	416.807737	
		面 積	208.4038685	
		地 積	208.40 m ²	

地番	② 1063-148			
測点	Xn	Yn	(Xn+1 - Xn-1) Yn	距離
K28	152.243	150.842	-2249.054220	8.45
607	147.139	157.588	735.305608	12.30
K6-1	156.909	165.073	2461.238430	8.39
K27	162.049	158.431	-739.239046	12.39
	倍面積		208.250772	
	面積		104.1253860	
	地積		104.12 m ²	

地番	③	1063-149		
測点	Xn	Yn	$(Xn+1 - Xn-1) Yn$	距
K13	157.451	143.953	-2181.319809	8.63
K28	152.243	150.842	693.571516	12.39
K27	162.049	158.431	2400.704943	8.73
K12	167.396	151.521	-696.693558	12.49
		倍面積	216.263092	
		面積	108.1315460	
		地積	108.13	m ²

地番	④	1063-150		
測点	Xn	Yn	(Xn+1 - Xn-1) Yn	距離
39	138.626	149.839	-760.732603	2.98
38	140.256	152.338	1296.853394	8.65
607	147.139	157.588	1889.007356	8.45
K28	152.243	150.842	1555.482704	8.63
K13	157.451	143.953	-604.314694	11.81
K14-1	148.045	136.795	-1657.681810	4.61
68	145.333	140.524	-1323.595556	11.47
		倍面積	395.018791	
		面積	197.5093955	
		地積	197.50 m ²	

座標求積表

地番	①	1063-6		
測点	Xn	Yn	(Xn+1 - Xn-1) Yn	距離
K4	137.166	155.077	-4193.592234	0.9
42	136.582	155.823	-910.629612	8.5
41	131.322	162.543	-1810.078848	9.3
K37	125.446	169.844	176.807604	8.7
35	132.363	175.150	1837.148350	4.3
34	135.935	177.635	887.109190	1.7
31	137.357	178.657	6995.314835	47.3
30	175.090	207.336	8990.918304	7.0
28	180.721	211.641	2163.605943	5.8
27	185.313	215.185	3633.613910	18.6
K1	197.607	201.143	-3091.567910	34.7
51	169.943	180.071	-6119.352793	7.9
53	163.624	175.267	-5744.726459	33.2
		倍面積	2814.570280	
		面積	1407.2851400	
		地積	1407.28 m ²	

地番	②	1063-146				
測点		Xn	Yn	(Xn+1 - Xn-1) Yn	距	離
K1		197.607	201.143	5577.695390		0.1
15		197.673	201.067	529.811545		3.8
K48		200.242	198.133	-3.368261		3.2
K38		197.656	196.151	-5545.188770		32.3
24		171.972	176.474	-4909.859628		2.6
K49		169.834	174.836	-81.123904		2.6
55		171.508	172.783	4557.324408		39.0
K42		196.210	142.503	2844.074874		6.0
K24		191.466	138.706	-2950.554032		20.7
K44		174.938	126.113	-2454.411206		3.7
605		172.004	123.848	-1328.889040		9.7
K47		164.208	117.982	-1236.923288		4.0
K20-1		161.520	120.966	1897.230744		23.0
K25-1		179.892	134.968	3748.736200		11.7
K46		189.295	142.093	1366.650474		1.7
K18		189.510	143.811	-1251.155700		14.2
K17		180.595	154.874	-1661.488272		1.8
K16		178.782	155.115	-1734.030585		11.7
K26-1		169.416	147.966	-4193.504406		23.8
K15		150.441	133.520	-2594.293600		0.6
64		149.986	134.042	-321.164632		3.3
K14-1		148.045	136.795	3584.302590		35.3
K11		176.188	158.211	4519.139004		1.6
K10		176.609	159.842	-1439.537052		15.0
K9		167.182	171.548	-1922.023792		1.7
K45		165.405	171.594	-415.085886		0.8
K7		164.763	171.089	-3125.111674		22.2
607		147.139	157.588	-3862.009116		8.6
38		140.256	152.338	-1296.853394		2.9
39		138.626	149.839	-507.205015		3.0
K40		136.871	152.277	-28.628076		1.9
K39		138.438	153.452	45.268340		2.0
K4		137.166	155.077	3905.769322		33.3
53		163.624	175.267	5744.726459		7.9
51		169.943	180.071	6119.352793		34.7
			倍面積	1577.672814		
			面積	788.8364070		
			地積	788.83	m ²	

作製者

和歌山市中之島1481番地
土地家屋調査士 瀬村 浩 聖
(和歌山県土地家屋調査士会)

申請人

和歌山市七番丁23番地
和歌山市長 大橋 建一

縮尺

1/