



位置図

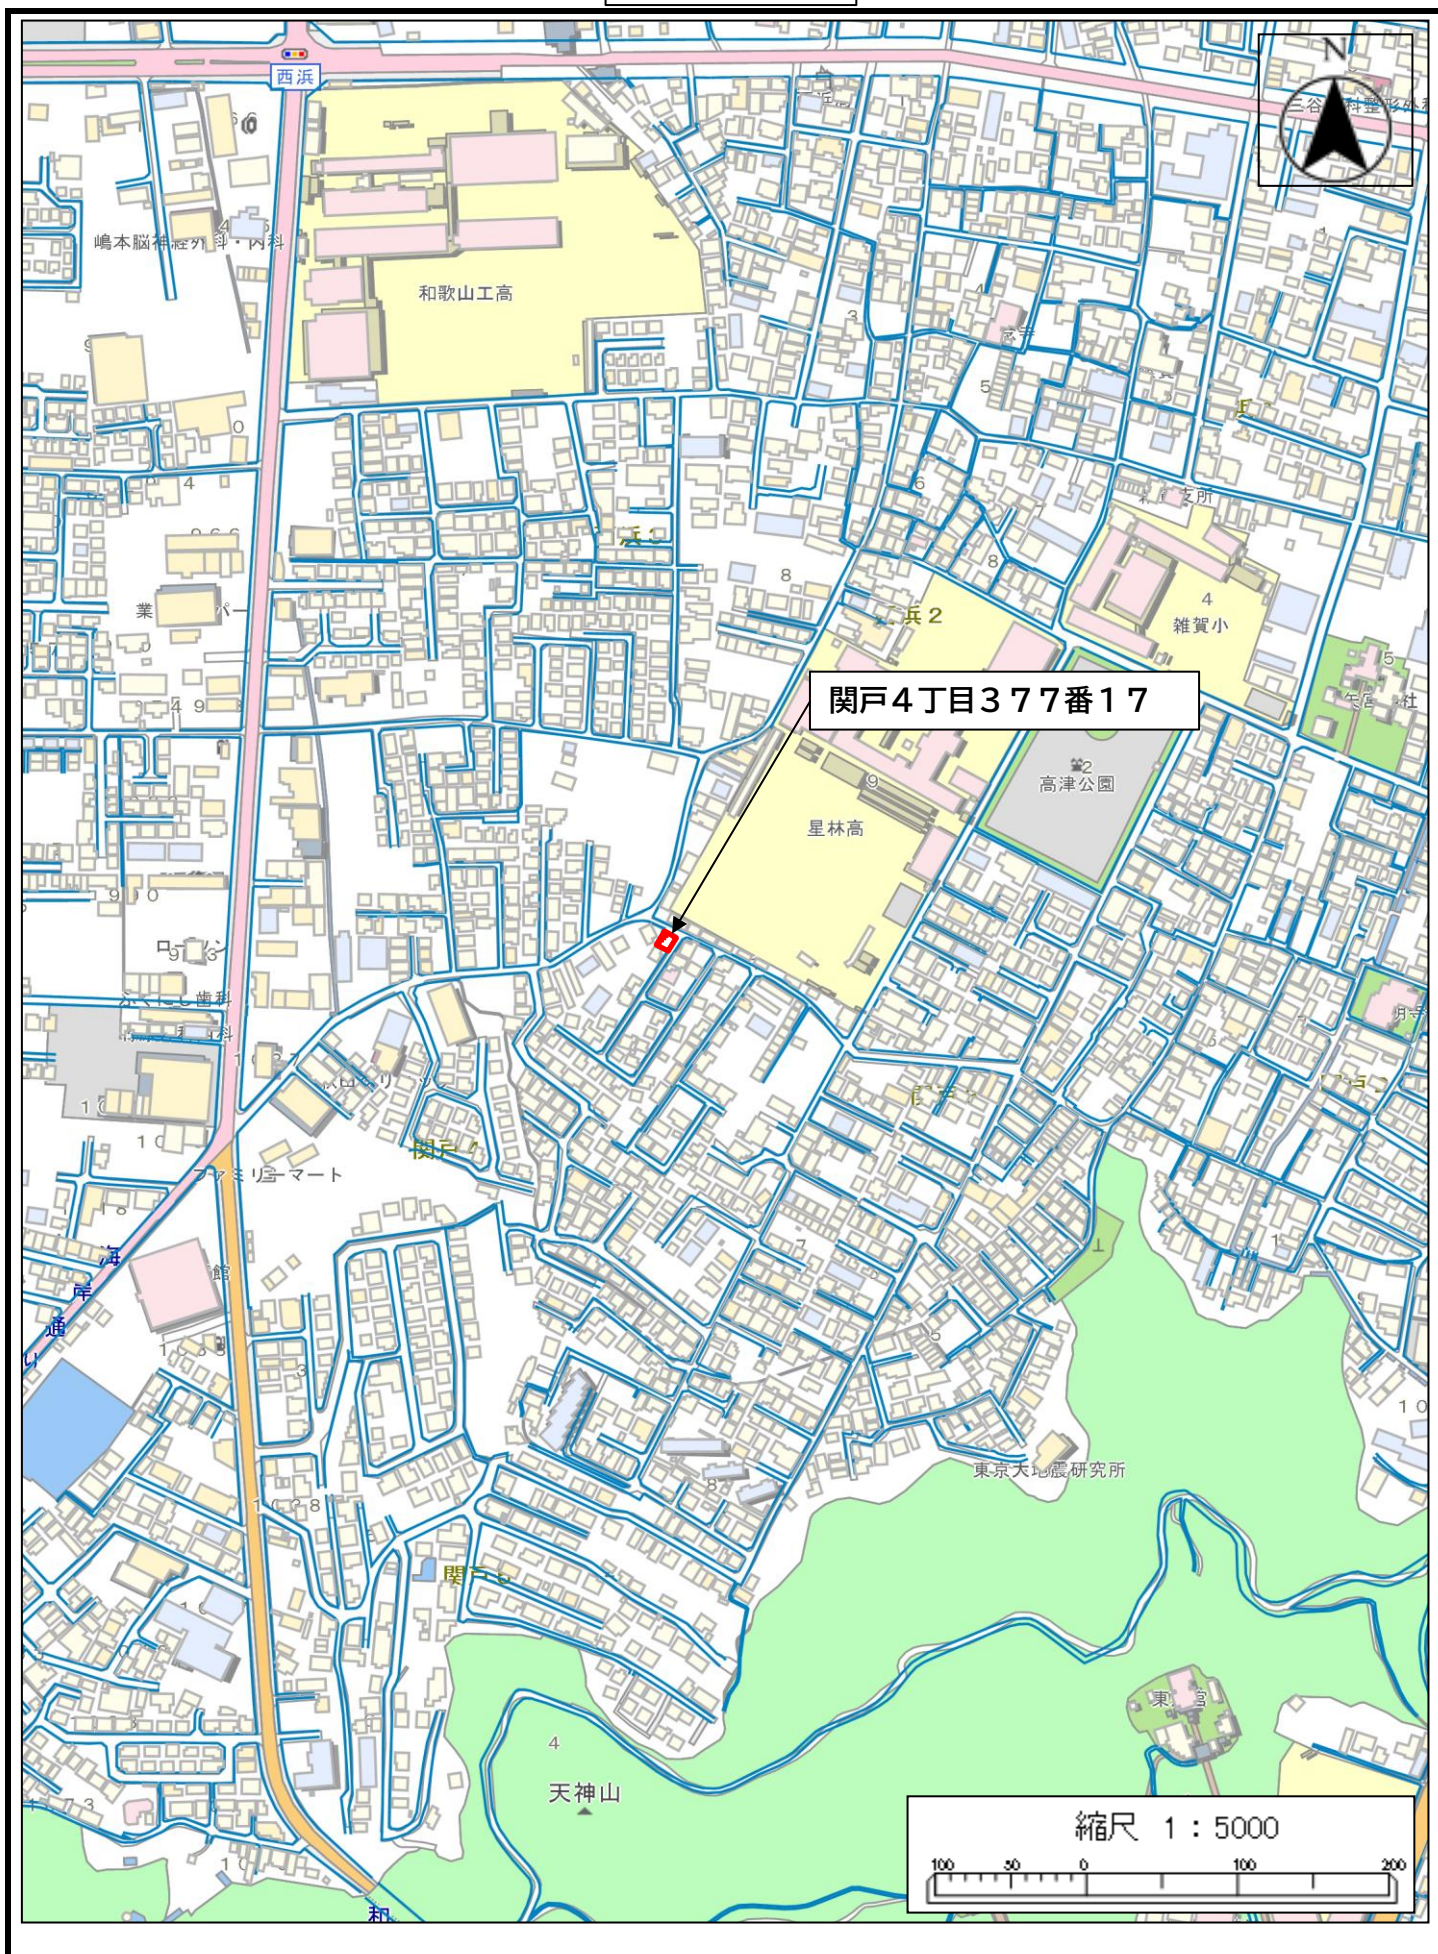

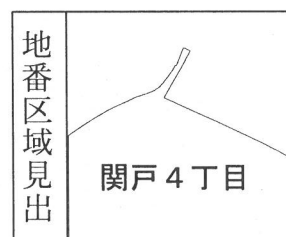

請 求 部 分	所 在	和歌山市関戸四丁目					地 番	377番17		
出 力 尺 寸	1/500	精 度 区 分	甲一	座 標 系 又 は 記 号	Ⅵ	分 類	地図(法第 1 4 条第 1 項)		種 類	法務局作成地図
作 成 年 月 日					備 付 年 月 日 (原図)			補 記 事 項		

登記年月日：平成30年2月21日

地番	377-17, -68	地積測量図
土地の所在	和歌山市関戸四丁目	

座標求積表

地番	㊦ 377-17		
測点	Xn	Yn	(Xn+1 - Xn-1)Yn
D1	-199664.845	-77241.904	5793.142800
DP1	-199669.130	-77232.611	479460.049088
DP2	-199671.053	-77232.054	680800.556010
B3200	-199677.945	-77236.527	149452.679745
B3345	-199672.988	-77246.939	-686725.287710
B3344	-199669.055	-77244.442	-629001.491206
	倍面積		-220.351273
	面積		110.1756365
	地積		110.17 m ²


地番	㊧ 377-68		
測点	Xn	Yn	(Xn+1 - Xn-1)Yn
D1	-199664.845	-77241.904	-464069.359232
B3337	-199663.122	-77240.865	200594.526405
B3202	-199667.442	-77231.496	474973.700400
B3201	-199669.272	-77230.899	278880.776289
DP2	-199671.053	-77232.054	-10966.951668
DP1	-199669.130	-77232.611	-479460.049088
	倍面積		-47.356894
	面積		23.6784470
	地積		23.67 m ²

引照点表

	点番	点名	X座標	Y座標		
基準点P1	7	24H35	-199665.154	-77228.292	4 級基準点	
基準点P2	8	24H36	-199652.811	-77255.831	4 級基準点	
点番	点名	X座標	Y座標		距離	角度
24	B3337	-199663.122	-77240.865	P1	12.736	279-10-50
				P2	18.174	124-33-55
25	B3202	-199667.442	-77231.496	P1	3.937	234-28-09
				P2	28.394	121-00-56

*世界測地系（座標系番号 VI系）
平成30年2月14日測量

24H36
⊕

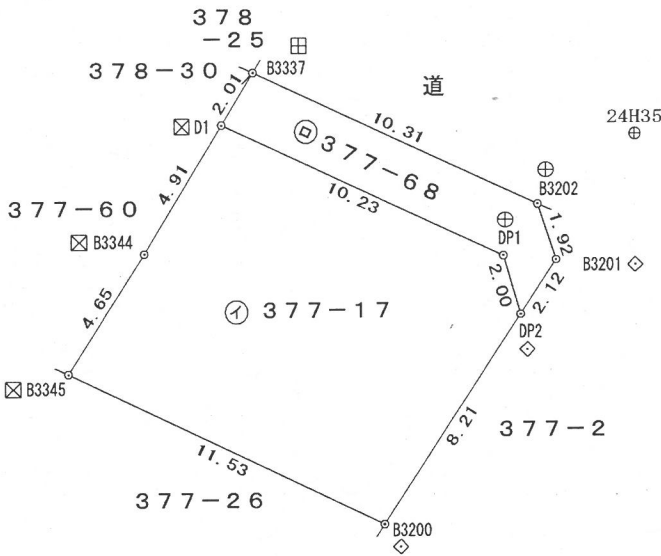

マーク	境界標の種類
⊠	プラスチック杭
⊕	金属釘
⊡	刻ミ
◇	金属プレート
田	コンクリート杭

作製者	和歌山市小人町29番地 土地家屋調査士 知念 章雄 (平成 30 年 2 月 14 日作製)	嘱託者	和歌山市長 尾花 正啓	縮尺	1 / 250
-----	--	-----	-------------	----	---------