



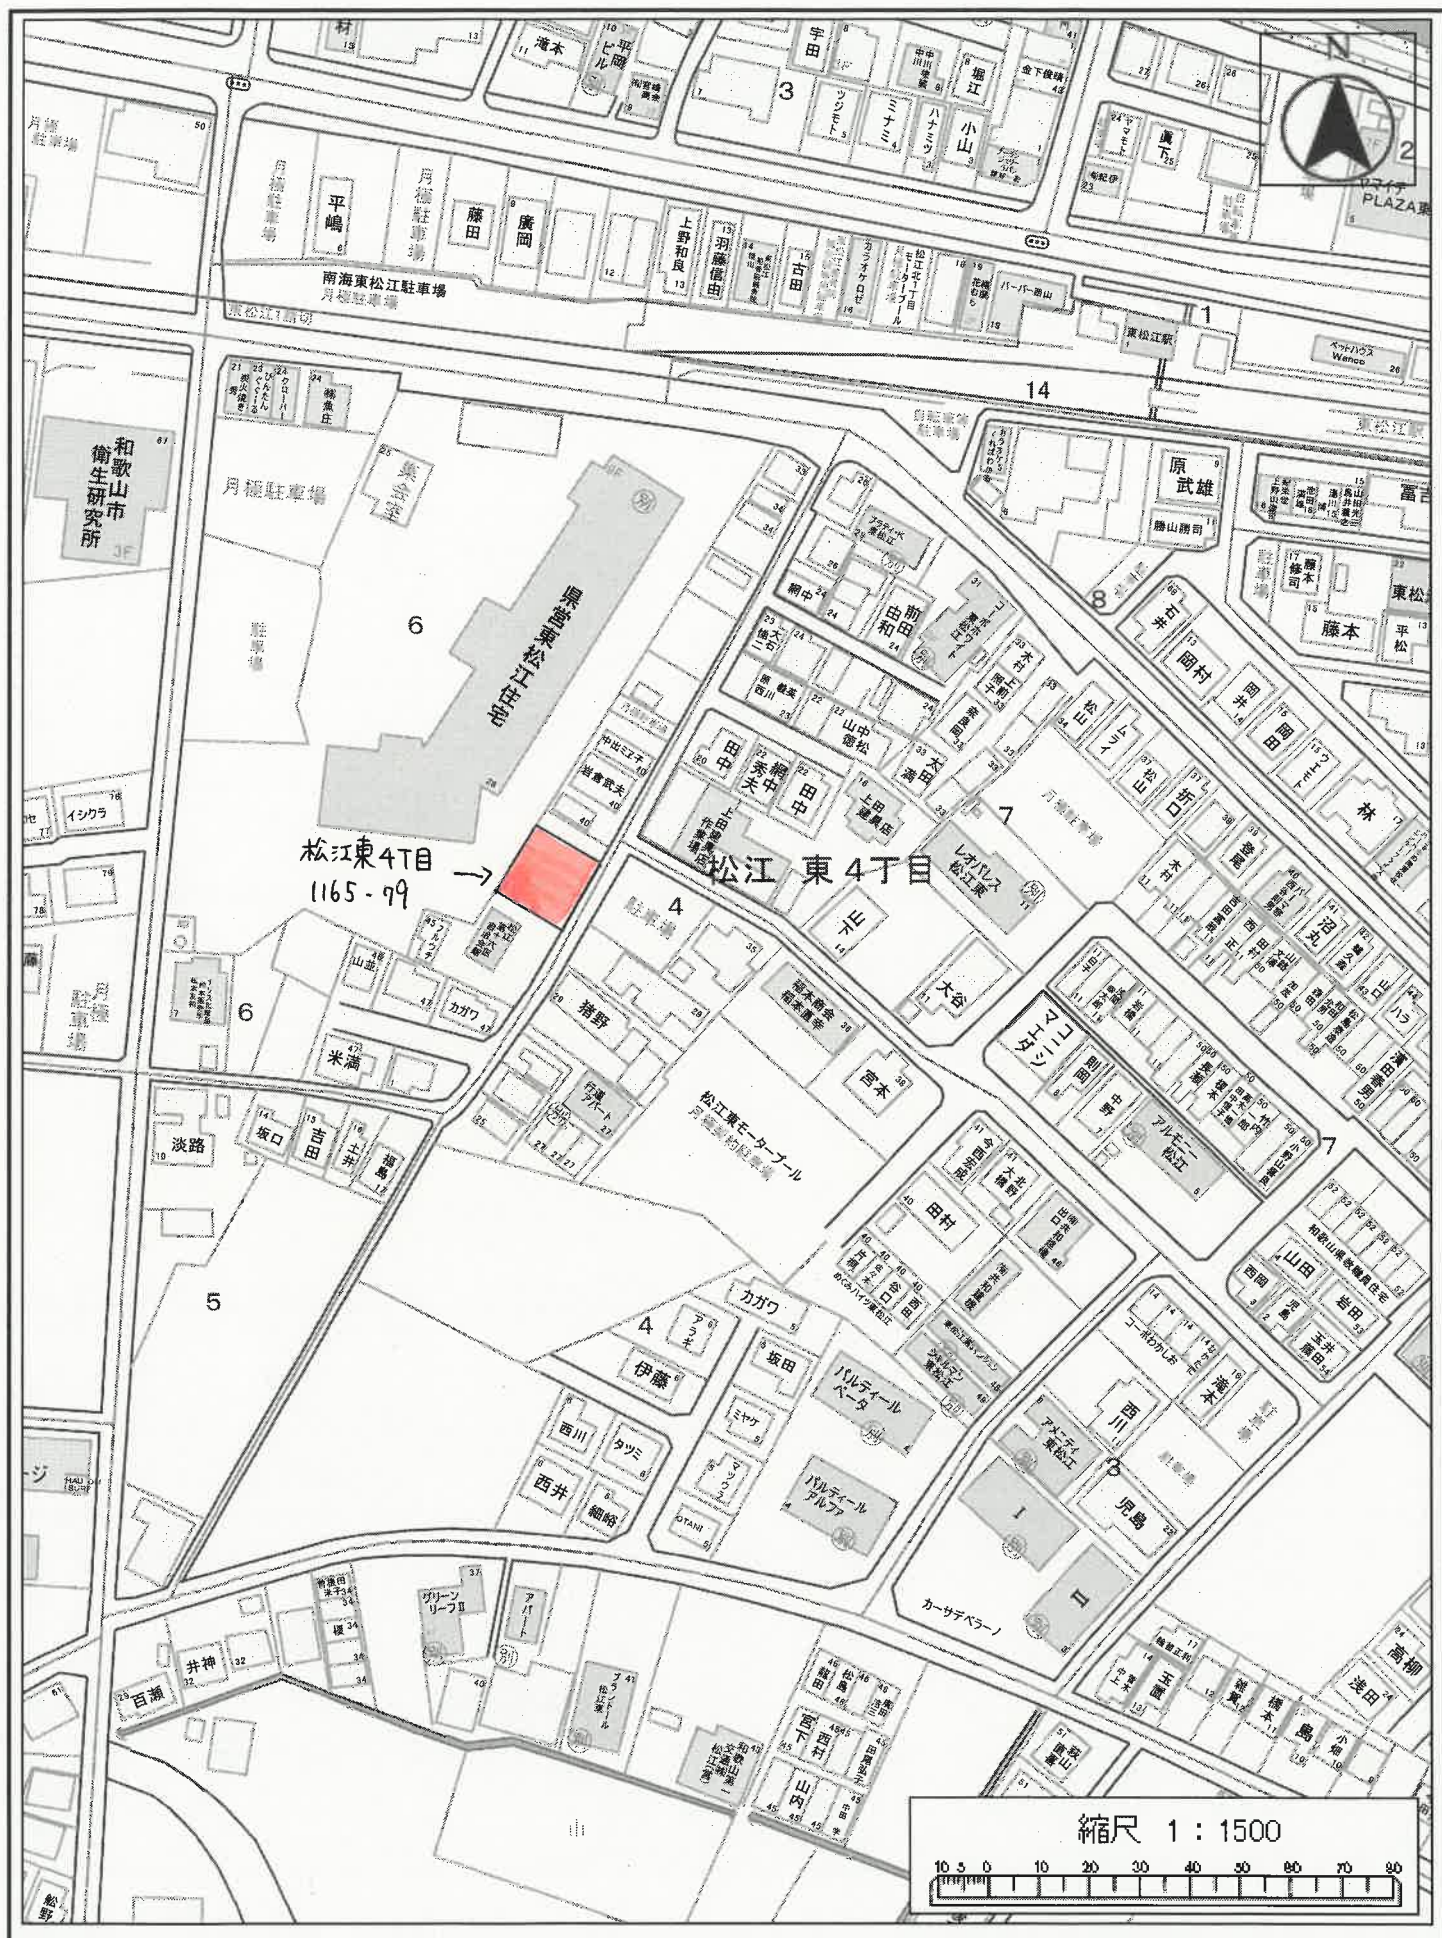

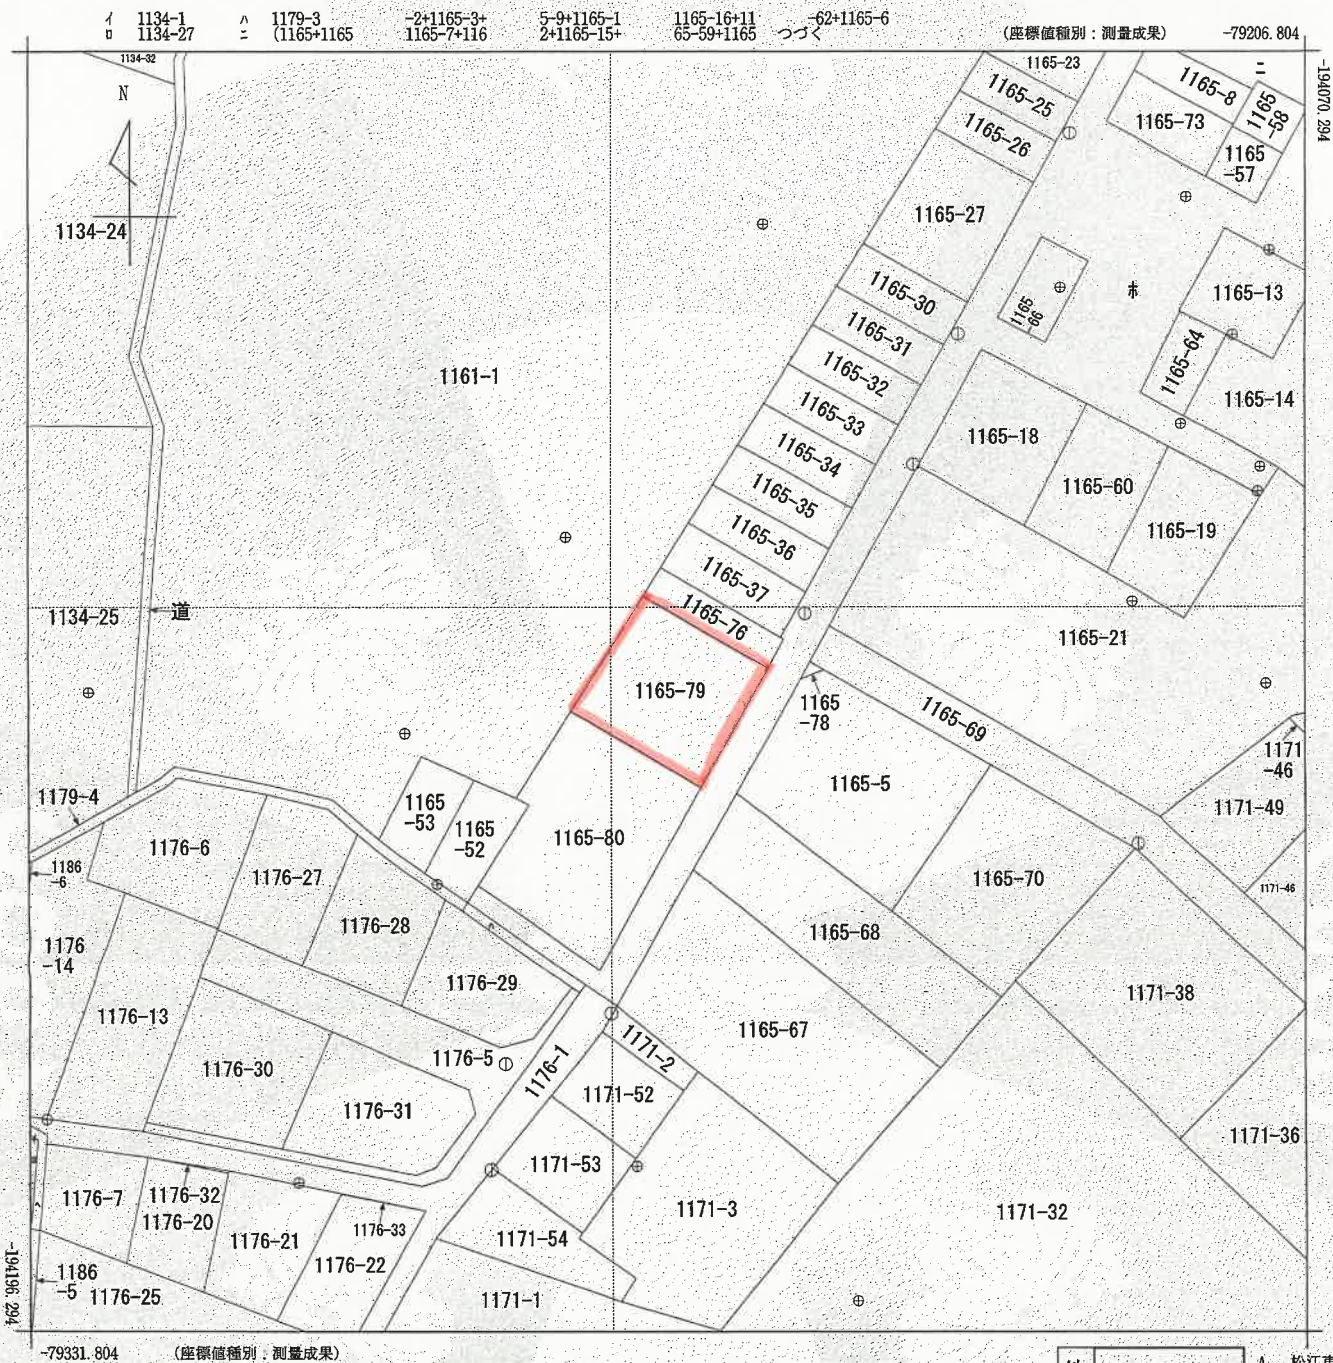



地番区域見出  
松江東4丁目  
A 松江東3丁目

|       |         |            |    |           |             |    |              |      |    |     |
|-------|---------|------------|----|-----------|-------------|----|--------------|------|----|-----|
| 請求部   | 所在      | 和歌山市松江東4丁目 |    |           |             | 地番 | 1165番79      |      |    |     |
| 出力縮尺  | 1/500   | 精度区分       | 甲二 | 座標系番号又は記号 | Ⅵ           | 分類 | 地図(法第14条第1項) |      | 種類 | 地籍図 |
| 作成年月日 | 平成24年3月 |            |    | 備付年月日(原図) | 平成26年12月24日 |    |              | 補記事項 |    |     |

これは地図に記録されている内容を証明した書面である。

令和7年3月13日  
和歌山地方事務局

請求番号：38-1  
(1/2)

登記官

芝正教



公用



5+1166-2+1  
167-7+1167  
-34+1167-3  
5+1167-36+  
1167-37+11  
67-56+1169  
-2+1169-3+  
1169-4+116  
9-6+1169-7  
)

※ (1165+1165  
2+1165-3+  
1165-7+116  
5-9+1165-1  
2+1165-15+  
1165-16+11  
65-59+1165  
-62+1165-6  
5+1166-2+1  
167-7+1167  
-34+1167-3  
5+1167-36+  
1167-37+11  
67-56+1169  
-2+1169-3+  
1169-4+116  
9-6+1169-7  
)  
^ 1186-6



登記年月日：令和3年8月31日

これは図面に記録されている内容を証明した書面である。  
令和3年3月13日 和歌山地方延務局

登記官

芝正教



請求番号：38-2

地積測量図

地番 1165-76,1165-79,1165-80

土地の所在 和歌山市松江東四丁目

求積表

| 地番   | ① 1165-76   | ② 1165-79  | ③ 1165-80  |
|------|-------------|------------|------------|
| NO   | Xn          | Yn         | 距離         |
| 0759 | -194128.134 | -79256.098 | 0.33       |
| 0760 | -194127.955 | -79255.359 | 13.54      |
| 0761 | -194121.077 | -79270.077 | 3.25       |
| K1   | -194123.890 | -79271.909 | 14.07      |
| K2   | -194131.005 | -79269.089 | 3.29       |
| 合計   |             |            | -91.925470 |
| 合計面積 |             |            | 45.9127380 |
| 地積   |             |            | 45.87      |

| 地番   | ① 1165-79   |            |             | 距離    |
|------|-------------|------------|-------------|-------|
| NO   | Xn          | Yn         |             |       |
| K2   | -194131.008 | -79256.098 |             | 14.07 |
| K1   | -194123.890 | -79271.909 |             | 13.42 |
| K4   | -194135.232 | -79276.920 |             | 14.77 |
| K3   | -194142.739 | -79266.100 |             | 13.41 |
| 合計   |             |            | -397.007904 |       |
| 合計面積 |             |            | 165.9208520 | 戸     |
| 地積   |             |            | 163.50      |       |

| 地番   | ① 1165-80 | Xn          | Yn          | 距離    |
|------|-----------|-------------|-------------|-------|
| NO   |           | -194142.739 | -79266.100  | 14.77 |
| K3   |           | -194135.232 | -79276.920  | 10.10 |
| K4   |           | -194143.789 | -79284.271  | 1.40  |
| 0763 |           | -194144.482 | -79283.054  | 9.33  |
| 0762 |           | -194142.954 | -79287.938  | 14.42 |
| 0761 |           | -194150.727 | -79276.161  | 20.56 |
| 合計   |           |             | -692.934095 |       |
| 合計面積 |           |             | 291.2574876 |       |
| 地積   |           |             | 291.26      |       |

総面積式：面積 =  $\sqrt{\{ \sum (X_n \cdot Y_{n+1} - Y_n \cdot X_{n+1}) \} / 2}$

総面積 580.5841876 m<sup>2</sup>

既知点の名称及び座標

| 既知点        | 名称     | X 座標        | Y 座標       |
|------------|--------|-------------|------------|
| D09234     | 国土地院接点 | -194125.192 | -79255.944 |
| D0808137-4 | 国土地院接点 | -194165.020 | -79276.086 |

境界点座標

| 境界点        | 境界点  | 距離    |
|------------|------|-------|
| D09234     | 0759 | 40.53 |
| D09234     | 0760 | 3.35  |
| D0808137-4 | 0761 | 4.43  |
| D0808137-4 | 0768 | 40.60 |

|       |            |
|-------|------------|
| 測量年月日 | 令和3年8月25日  |
| 測量系   | 世界測地系(東京系) |

作成者 和歌山市中之島775番地の3  
土地家屋調査士 宮本祥史

和歌山市松江東四丁目  
和歌山市長 尾花正浩

嘱托者

縮尺 1/250

