


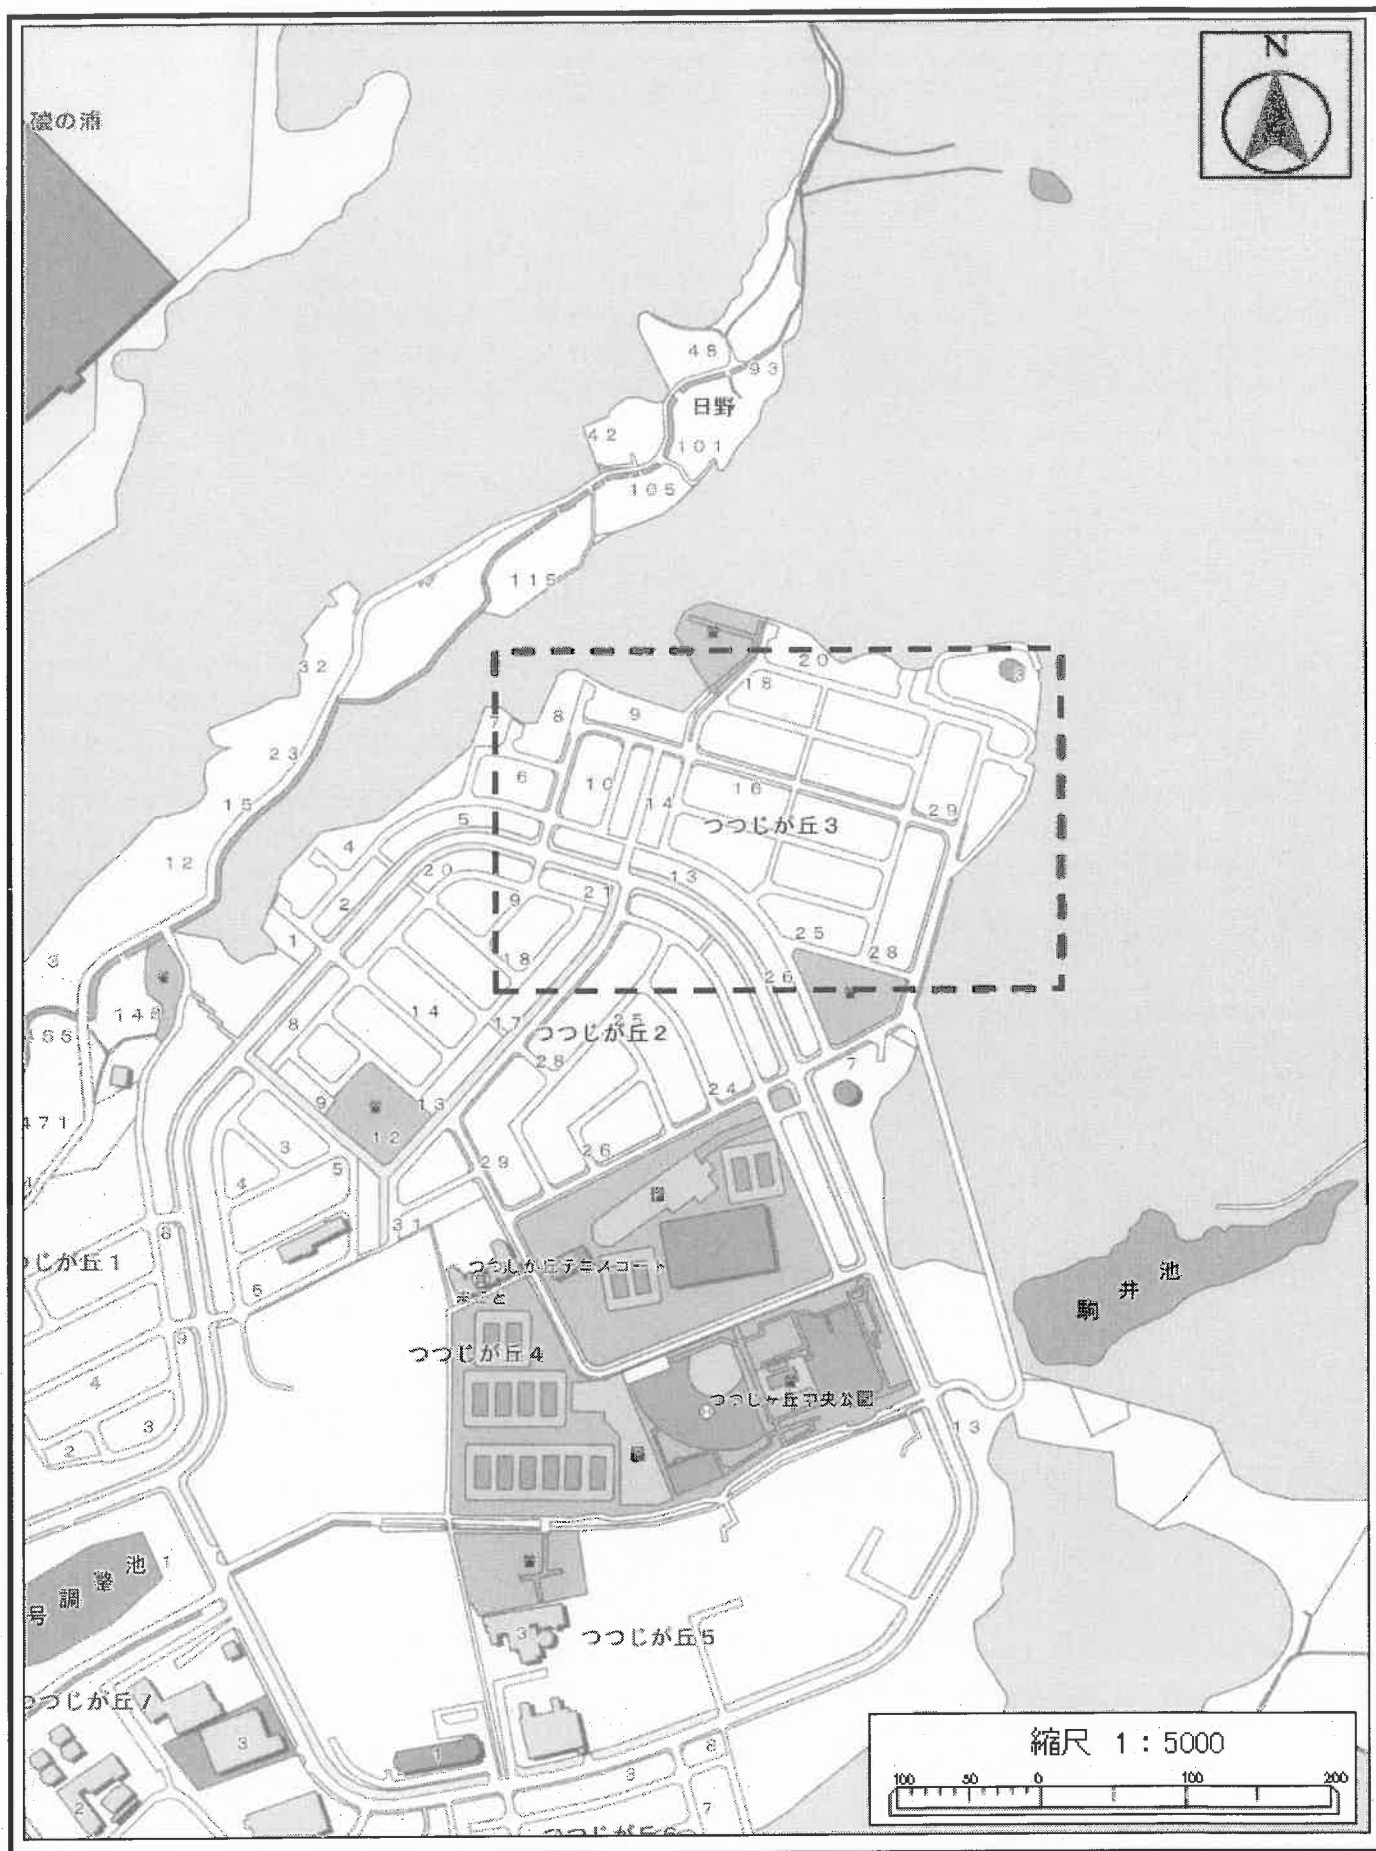
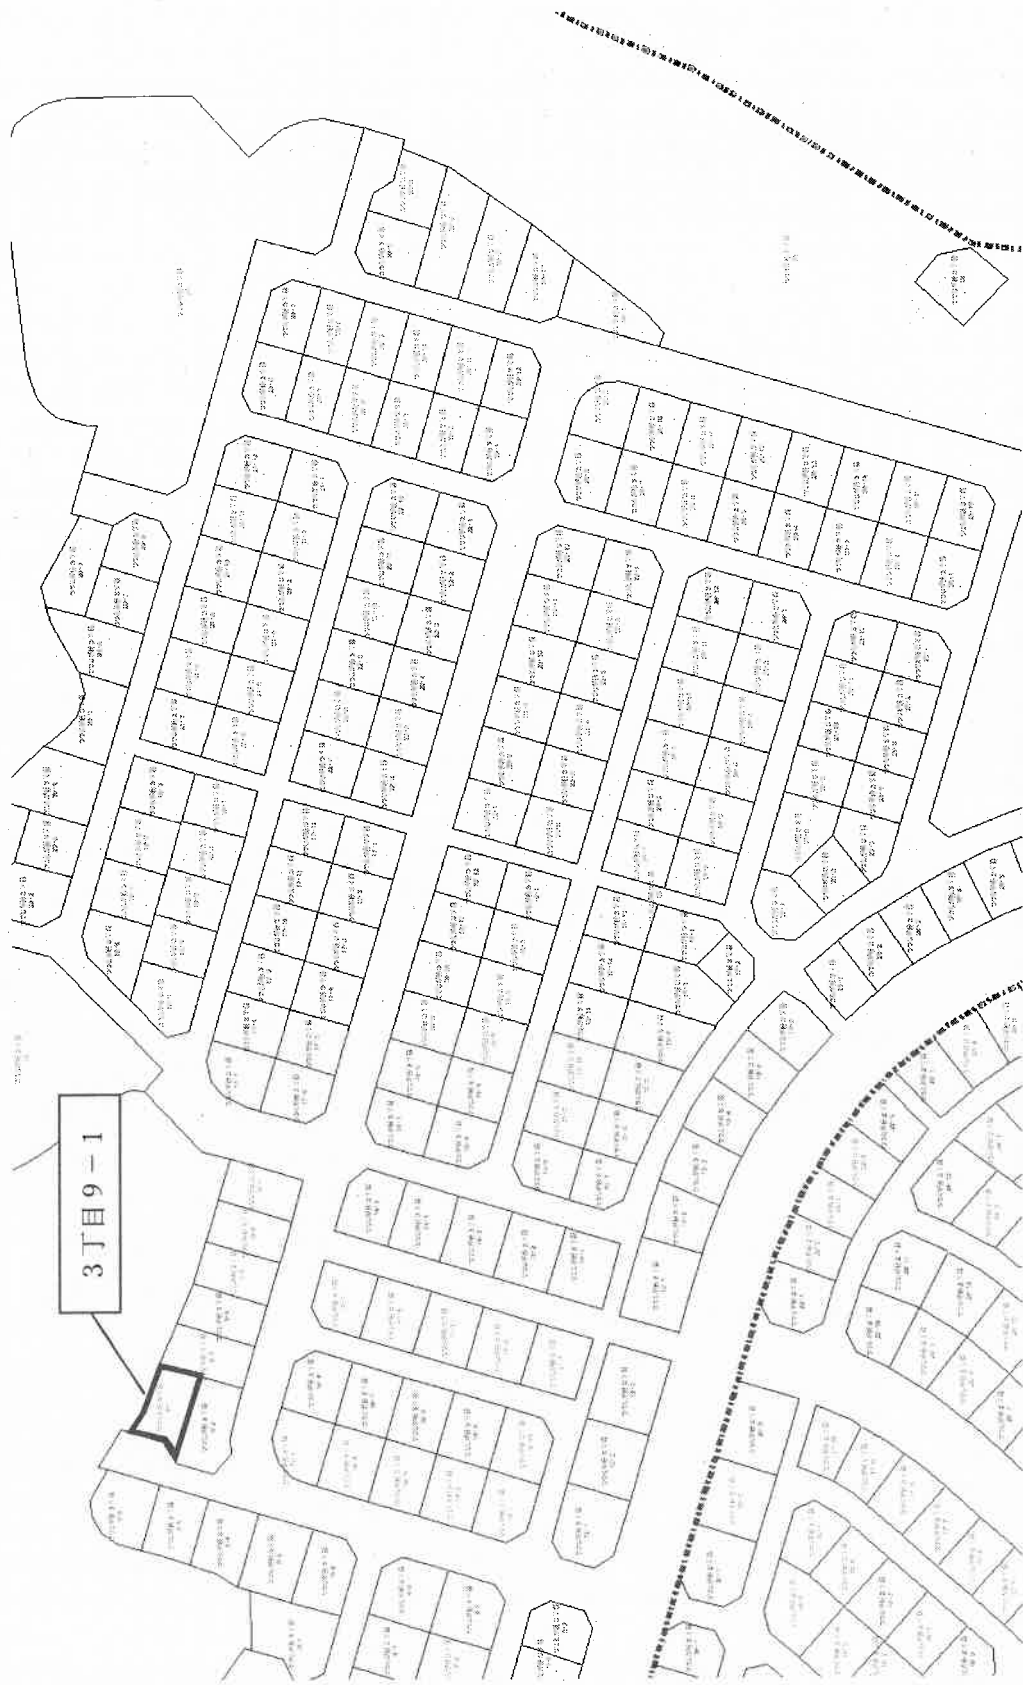


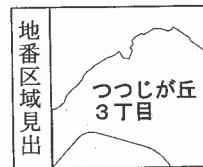

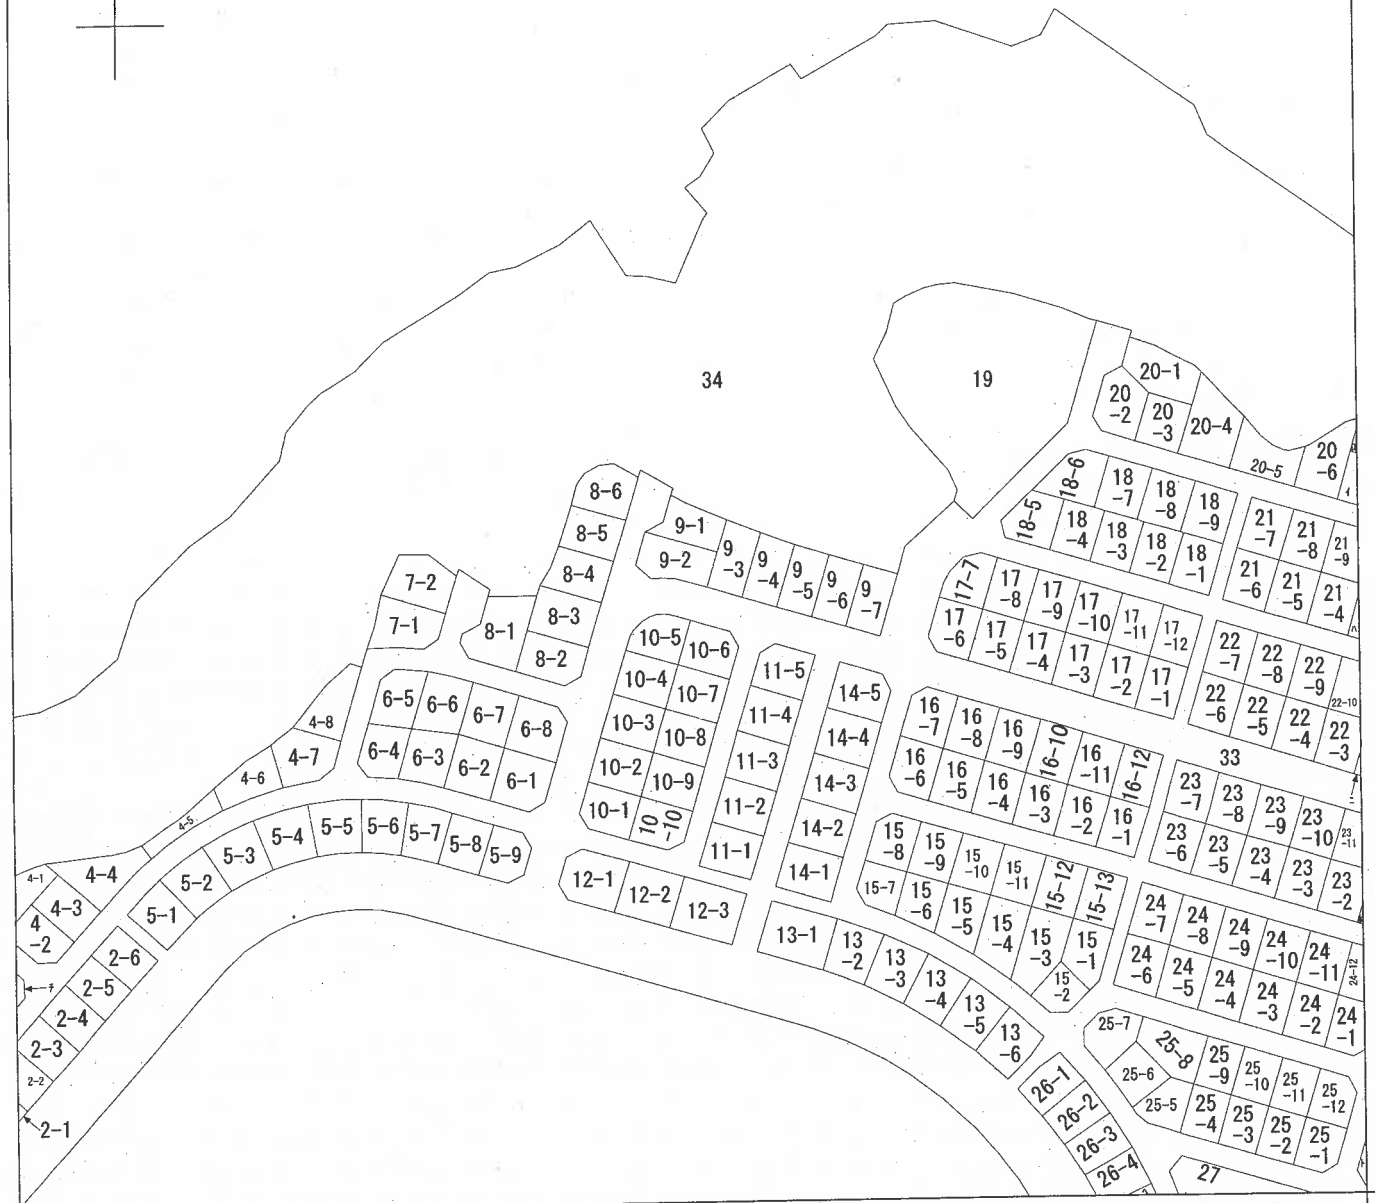

イ 20-7 ハ 21-3 ホ 23-1 ト 28-1
ロ 20-9 ニ 22-2 ヘ 26-5 テ 3-4

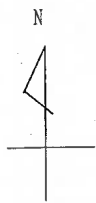


請求部	所在	和歌山市つつじが丘三丁目				地番	9番1		
出力縮尺	縮尺不明	精度区分		座標系又は記号	分類	地図に準ずる図面		種類	その他
作成年月日				備付年月日(原図)			補記事項		

地積測量図

番 (イ) 5-1

和歌山市つじが丘3丁目

2
8

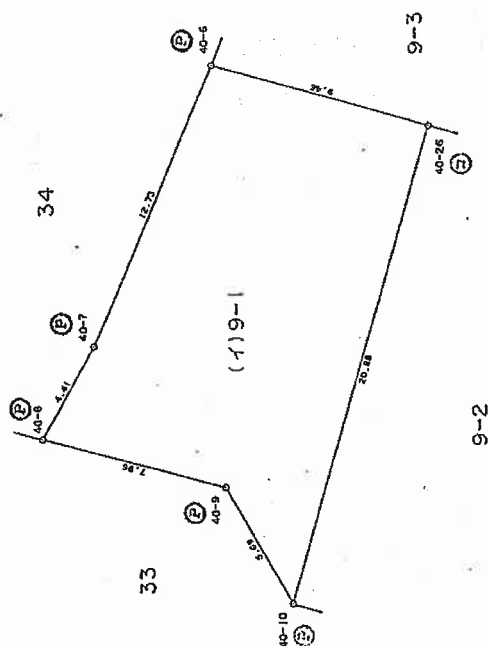

座標求積表

地番	(イ) 9-1	X_n	Y_n	$(X_{n+1} - X_n)Y_n$
測点				
40-6	-191628.116	-82432.553	-1164359.81125	
40-7	-191623.052	-82444.232	-598050.458928	
40-8	-191620.862	-82448.069	449836.664464	
40-9	-191628.508	-82450.307	854314.961748	
40-10	-191631.226	-82455.312	714805.099728	
40-26	-191637.177	-82435.296	-256373.770560	
		四面積	372.705327	
		面積	186.3526635	
		地積	186.35	m^2

境界境界線の種類	コンクリート杭	鉄	刻ミ	プレート
(イ)				
(ロ)				
(ハ)				
(ニ)				
(ホ)				

株式会社道誠コンサルタント

和歌山市秋葉町2-4 名古英 日作製

製作者 測量士 尾崎吉弘

縮尺 1/250