


磯の浦

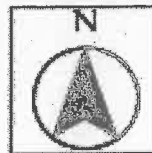

日野

つつじが丘3

つつじが丘2

つつじが丘テニスコート

つつじが丘4

つつじが丘中央公園

駒井池

つつじが丘1

調整池1
号調



つつじが丘ノ

つつじが丘5

縮尺 1 : 5000





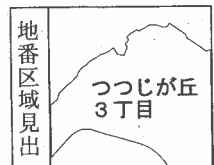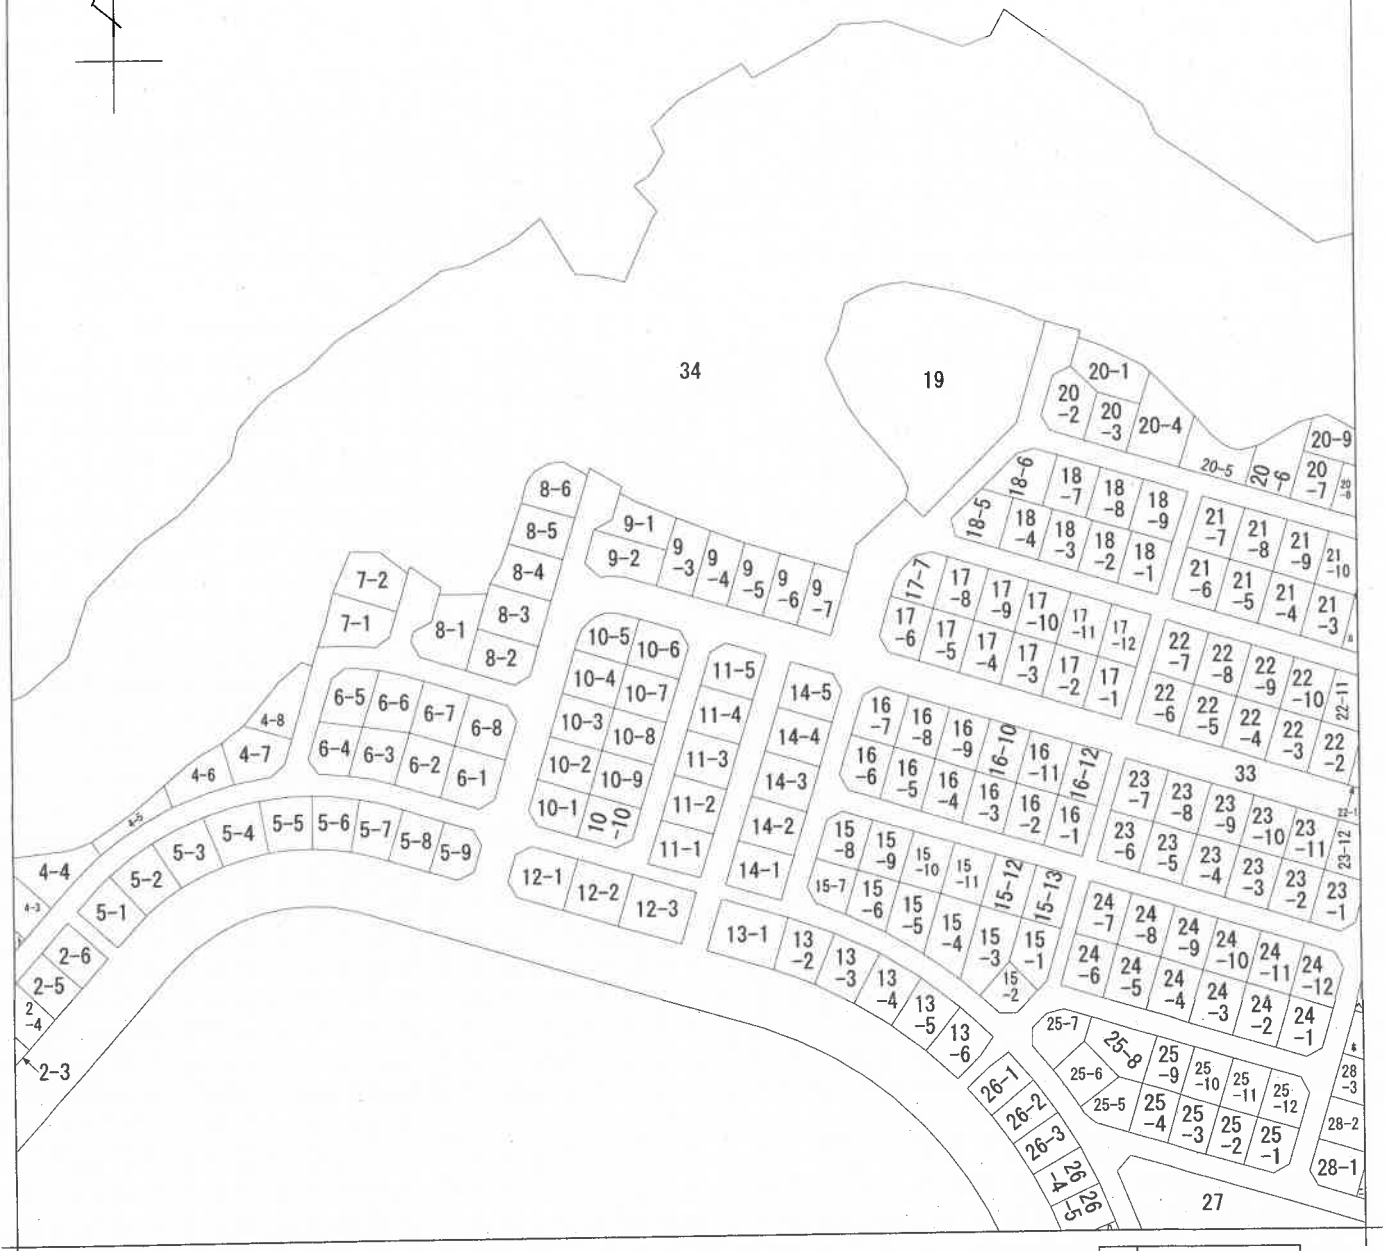


請求部	所 在	和歌山市つつじが丘三丁目					地 番	9番3		
出力縮	縮尺不明	精 度 区 分		座標系 番号又は 記号		分類	地図に準ずる図面		種類	その他
作成年月日					備 付 年月日 (原図)			補 記 事 項		

地 積 測 量 図

地 番 (ハ)、3

土地の所在 和歌山市つじが丘3丁目

4
8

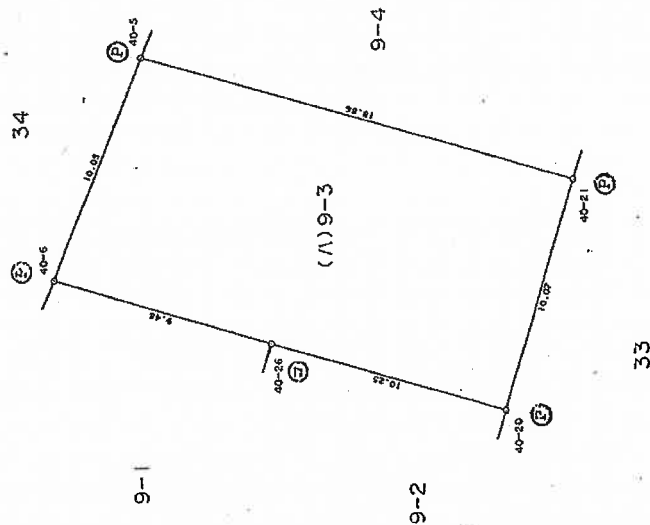

座標求積表

地番	(ハ)9-3	Xn	Yn	(Xn+1 - Xn-1)Yn
測点				
40-5		-191631.612	-82423.200	-1795589.412000
40-6		-191628.116	-82432.553	442250.646845
40-26		-191637.177	-82435.296	1557862.223808
40-20		-191647.014	-82438.204	1048943.707696
40-21		-191649.901	-82428.555	-1253078.893110
総面積				368.273239
面積				194.1366195
地積				194.13 m ²

境界線の種類
(○) コンクリート杭
(△) 鉄 釘
(□) 刻ミ
(P) プレート

景観設計コンサルタント

和歌山市秋葉町2-1-1 名古英 日作製

測量士
土地測量士

作製者

申請人

和歌山市長 尾崎吉弘

縮尺 1/250