


磯の浦

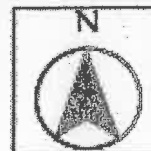

48

93

日野

42

101

105

115

32

23

15

12

3

146

466

471

つつじが丘1

4

2

調整池1

号調

つつじが丘ノ

つつじが丘4


つつじが丘テニスコート
おと

つつじが丘5

つつじが丘中央公園

駒井池

13

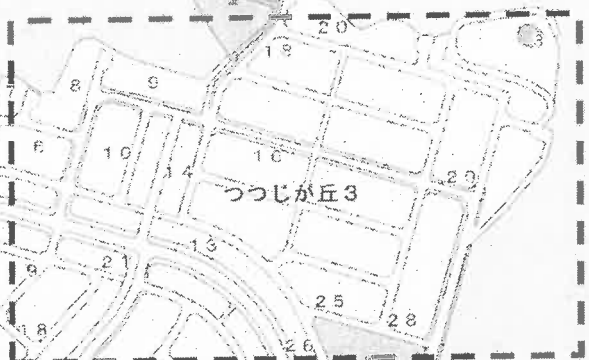

つつじが丘2

25

26

24

26

29

31

6

8

9

12

13

14

20

21

28

29

縮尺 1 : 5000

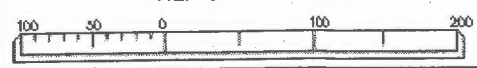

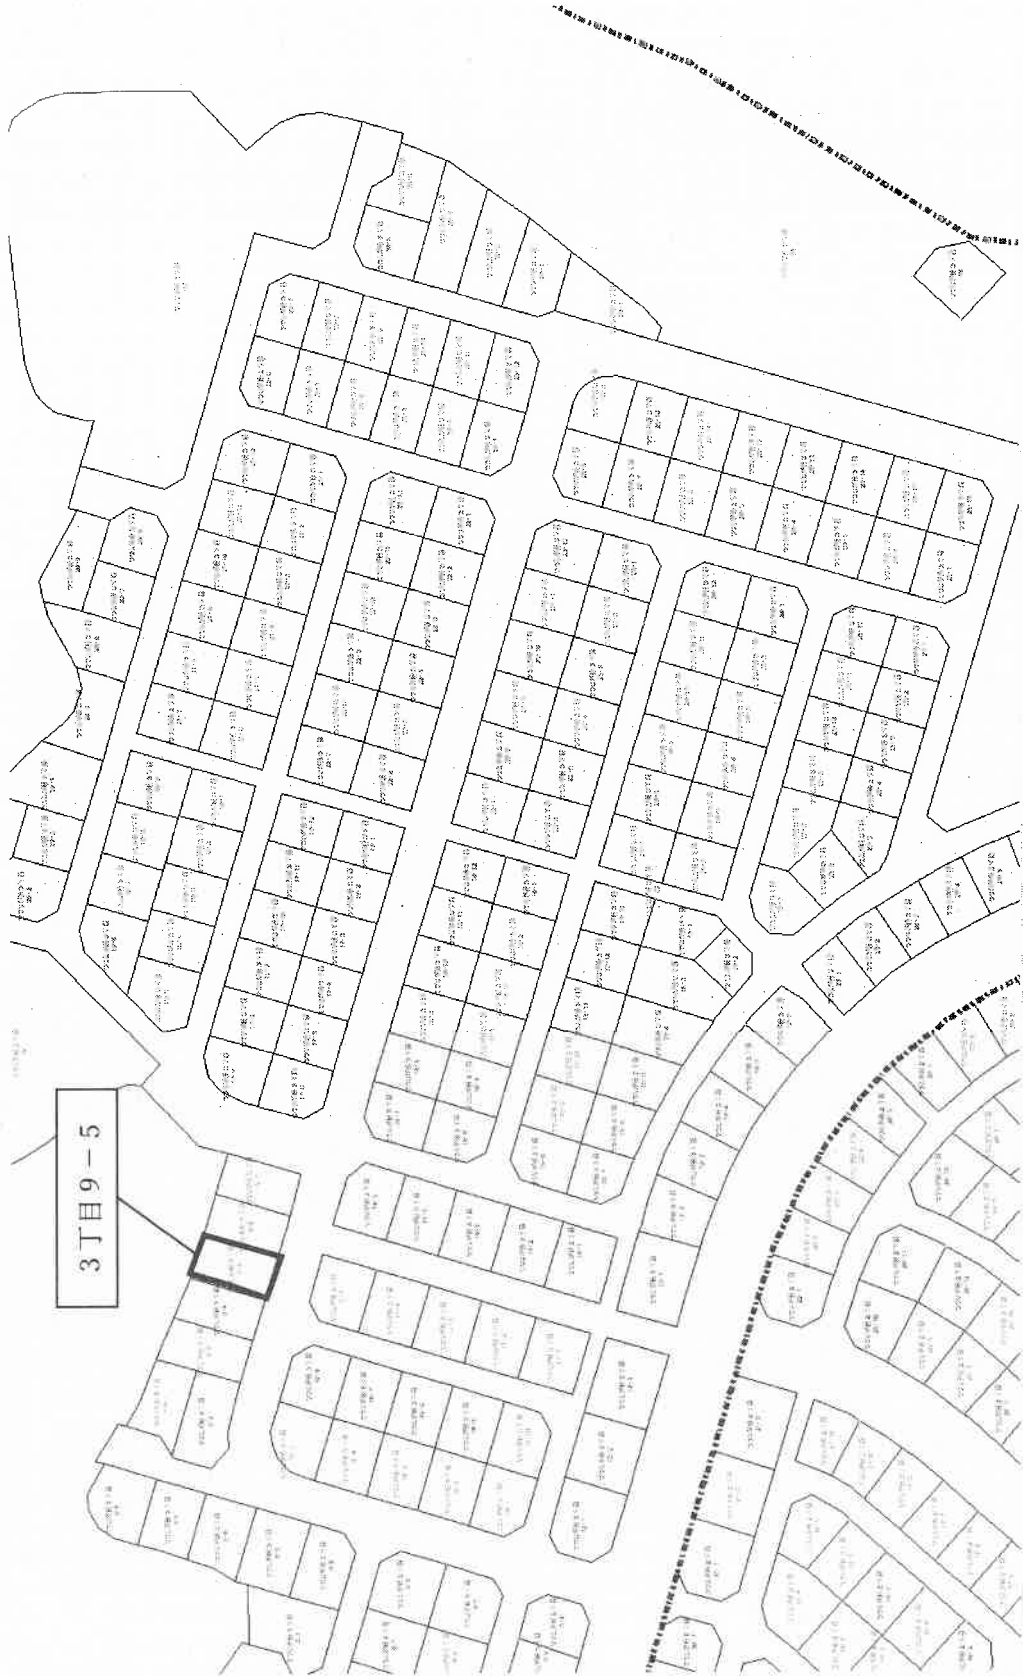

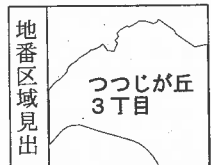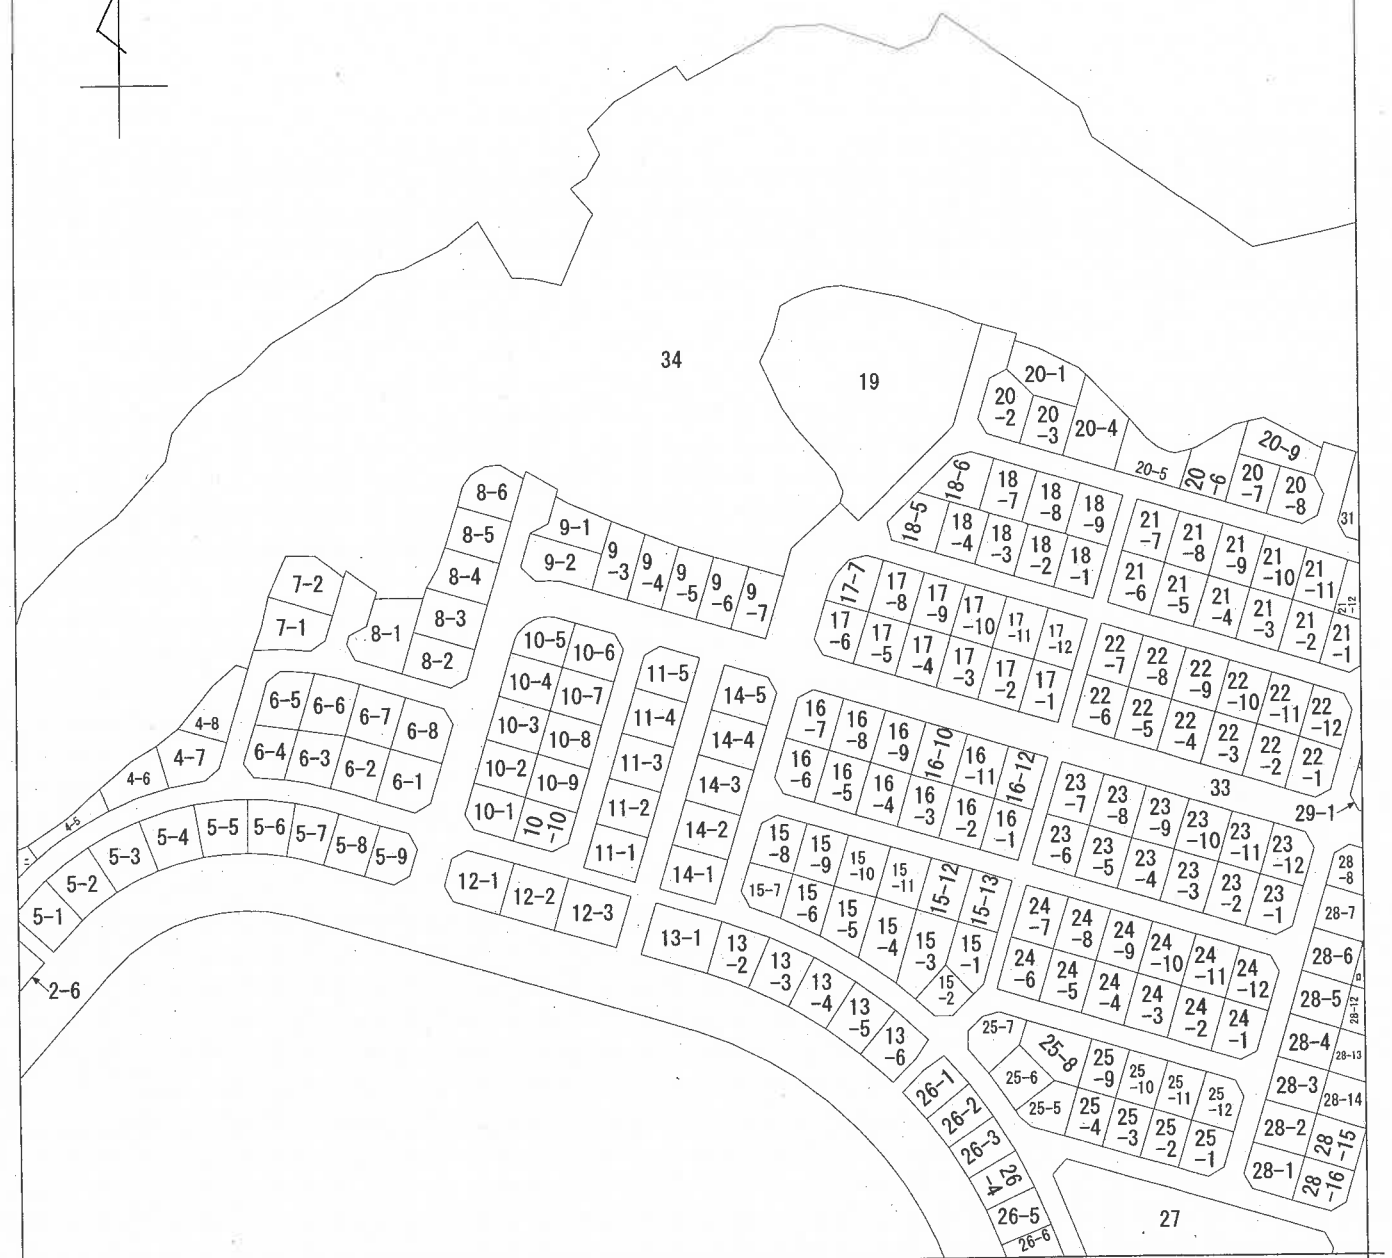


請求部	所在	和歌山市つつじが丘三丁目				地番	9番5			
出力縮尺	縮尺不明	精度区分	座標系又は記号	分類	地図に準ずる図面				種類	その他
作成年月日				備付年月日(原図)				補記事項		

地積測量図

番 (木) 5

土地の所在 和歌山市つじが丘3丁目

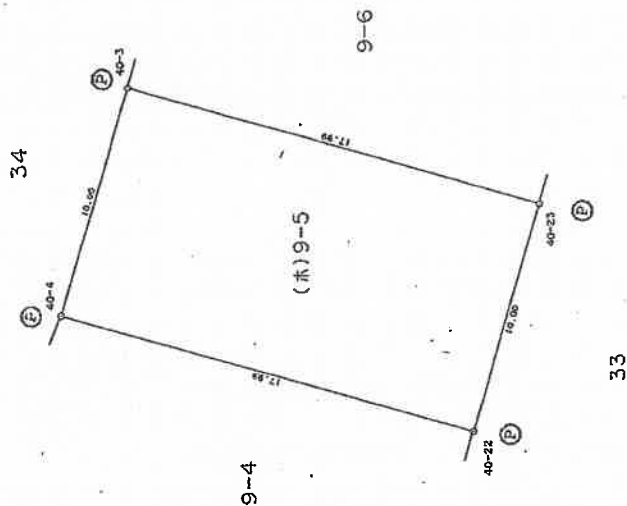

座標求積表

地番	(木) 9-5	X_n	Y_n	$(X_{n+1} - X_n)Y_n$
測点				
40-3		-191638.347	-82404.252	-1655006.997188
40-4		-191635.502	-82413.846	118924.210092
40-22		-191652.749	-82418.995	1655303.095580
40-23		-191655.586	-82409.404	-1188860.238408
			計面積	360.072086
			地面積	180.0360480
			地積	180.03 m ²

境界線の種類	境界線の種類
コンクリート杭	コンクリート杭
鉄	鉄
刻ミ	刻ミ
プレート	プレート

株式会社道義コンサルタント

測量士
土地家屋調査士

和歌山市秋葉町2-4 名古英 司 (平成 年 月 日作製)

申請人

和歌山市長 尾崎吉弘

縮尺 1/250

作製者