

磯の浦



日野

つつじが丘3

つつじが丘2

つつじが丘1

つつじが丘4

つつじが丘テニスコート
おごと

つつじが丘中央公園


駒井池

調整池
号調



つつじが丘5

縮尺 1 : 5000



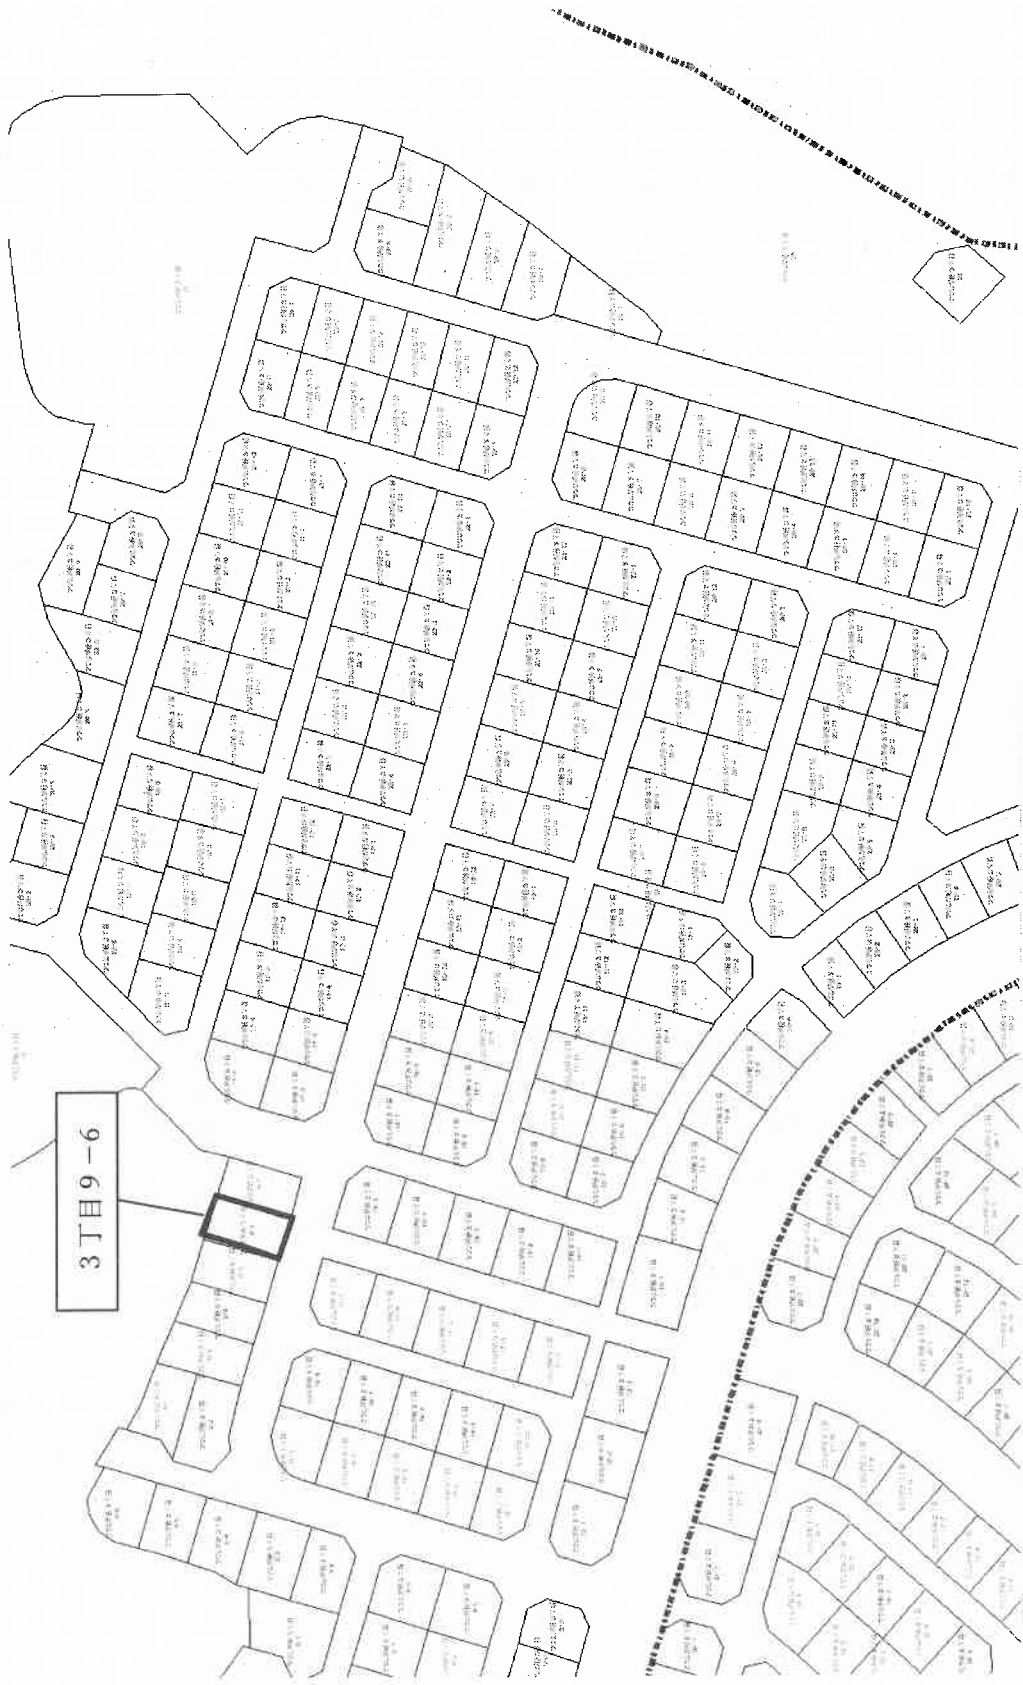

イ 26-7 ハ 29-4
ロ 28-9 ニ 29-5

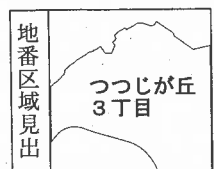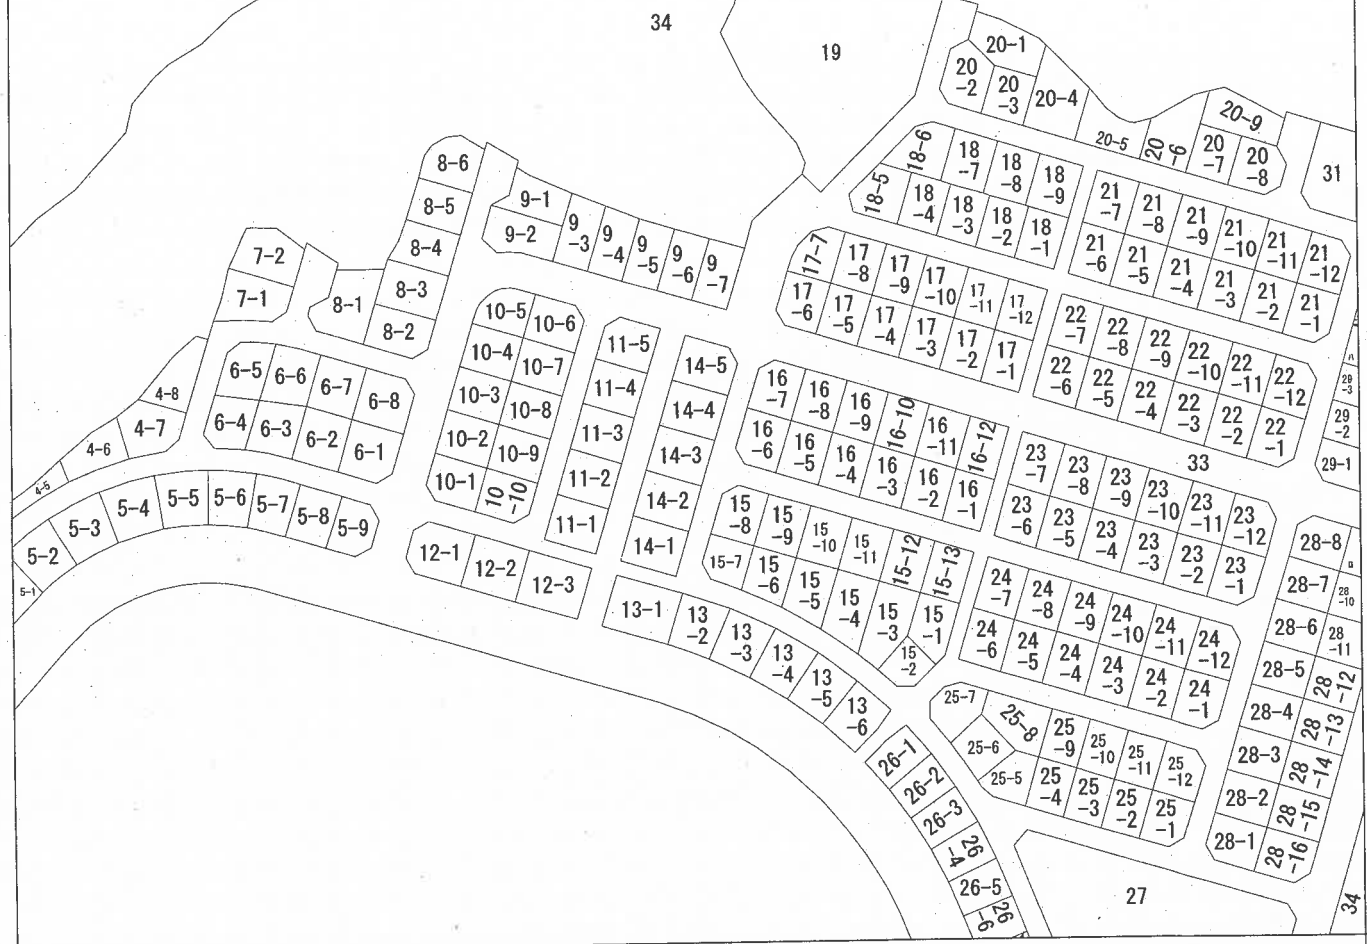


請求部	所在	和歌山市つつじが丘三丁目					地番	9番6		
出力縮	縮尺不明	精度区分		座標系 番号又は 記号		分類	地図に準ずる図面		種類	その他
作成年月日					備付年月日 (原図)			補記事項		

地 積 測 量 図

番 (ハ) 6

土地の所在 和歌山市つつじが丘3丁目

7
8

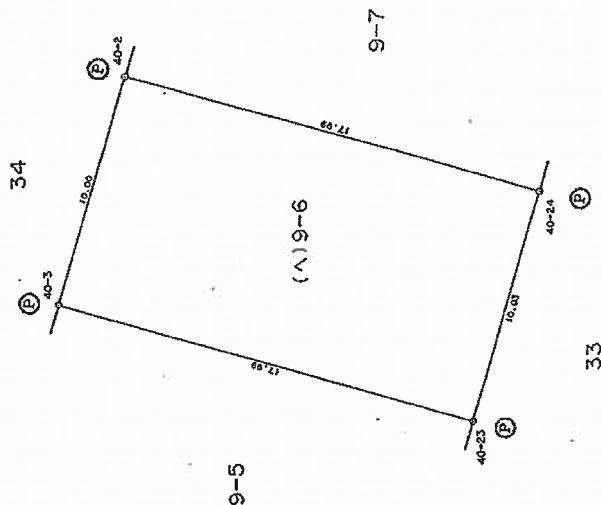

座 標 求 積 表

地 番	(ハ) 9-6	X_n	Y_n	$(X_{n+1} - X_n)Y_n$
測 点				
40-2		-191641.200	-82394.666	-1656215.181286
40-3		-191638.347	-82404.252	1185467.569272
40-23		-191655.566	-82409.404	1656511.429804
40-24		-191658.448	-82399.789	-1185403.364554
			総 面 積	360.453256
			面 積	180.2266280
			地 積	180.22 m ²

境界線の種類	境界線の種類
コンクリート杭	コンクリート杭
鉄 釘	鉄 釘
刻ミ	刻ミ
プレート	プレート

株式会社近畿コンサルタント

和歌山市秋葉町2-4 名 古 英 司 (平成 年 月 日作製)

作 製 者 測 量 主 地 主

和歌山市長 尾崎吉弘

申 請 人

縮尺 1/250