


磯の浦

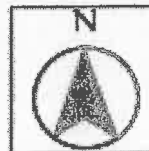

日野

つつじが丘3

つつじが丘2

つつじが丘1

つつじが丘4

つつじが丘中央公園

つつじが丘5

調整池1
号調



つつじが丘ノ

縮尺 1 : 5000





N

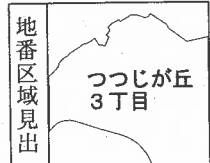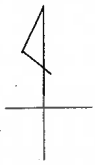

請求部	所在	和歌山市つつじが丘3丁目				地番	9番7			
出力縮	縮尺不明	精度区分	座標系番号又は記号	分類	地図に準ずる図面				種類	その他
作成年月日				備付年月日(原図)				補記事項		

地 積 測 量 図


番 号 (ト)9-7

土地の所在 和歌山市つじが丘3丁目



座 標 求 積 表

地 番 測 点	(ト)9-7	X_n	Y_n	$(X_{n+1} - X_n)Y_n$
40-1		-191644.052	-82385.153	-1655529.649535
40-2		-191641.200	-82394.666	1186133.611736
40-24		-191658.448	-82399.789	1655823.759955
40-25		-191661.295	-82390.294	-1186090.672424
合 計				357.049732
面 積				178.5248660
地 積				178.52 m ²

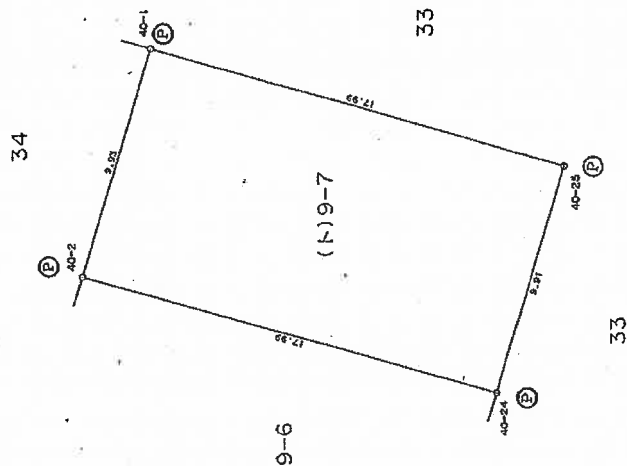

境界線の種類	縮尺
コンクリート杭	1/250
鉄 釘	
刻ミ	
プレート	

株式会社近畿コンサルタント

和歌山市秋葉町2-1 名古英 (平成 年 月 日作製)

測量士 土地家屋調査士

作製者

申請人

和歌山市長 尾崎吉弘

縮尺 1/250