



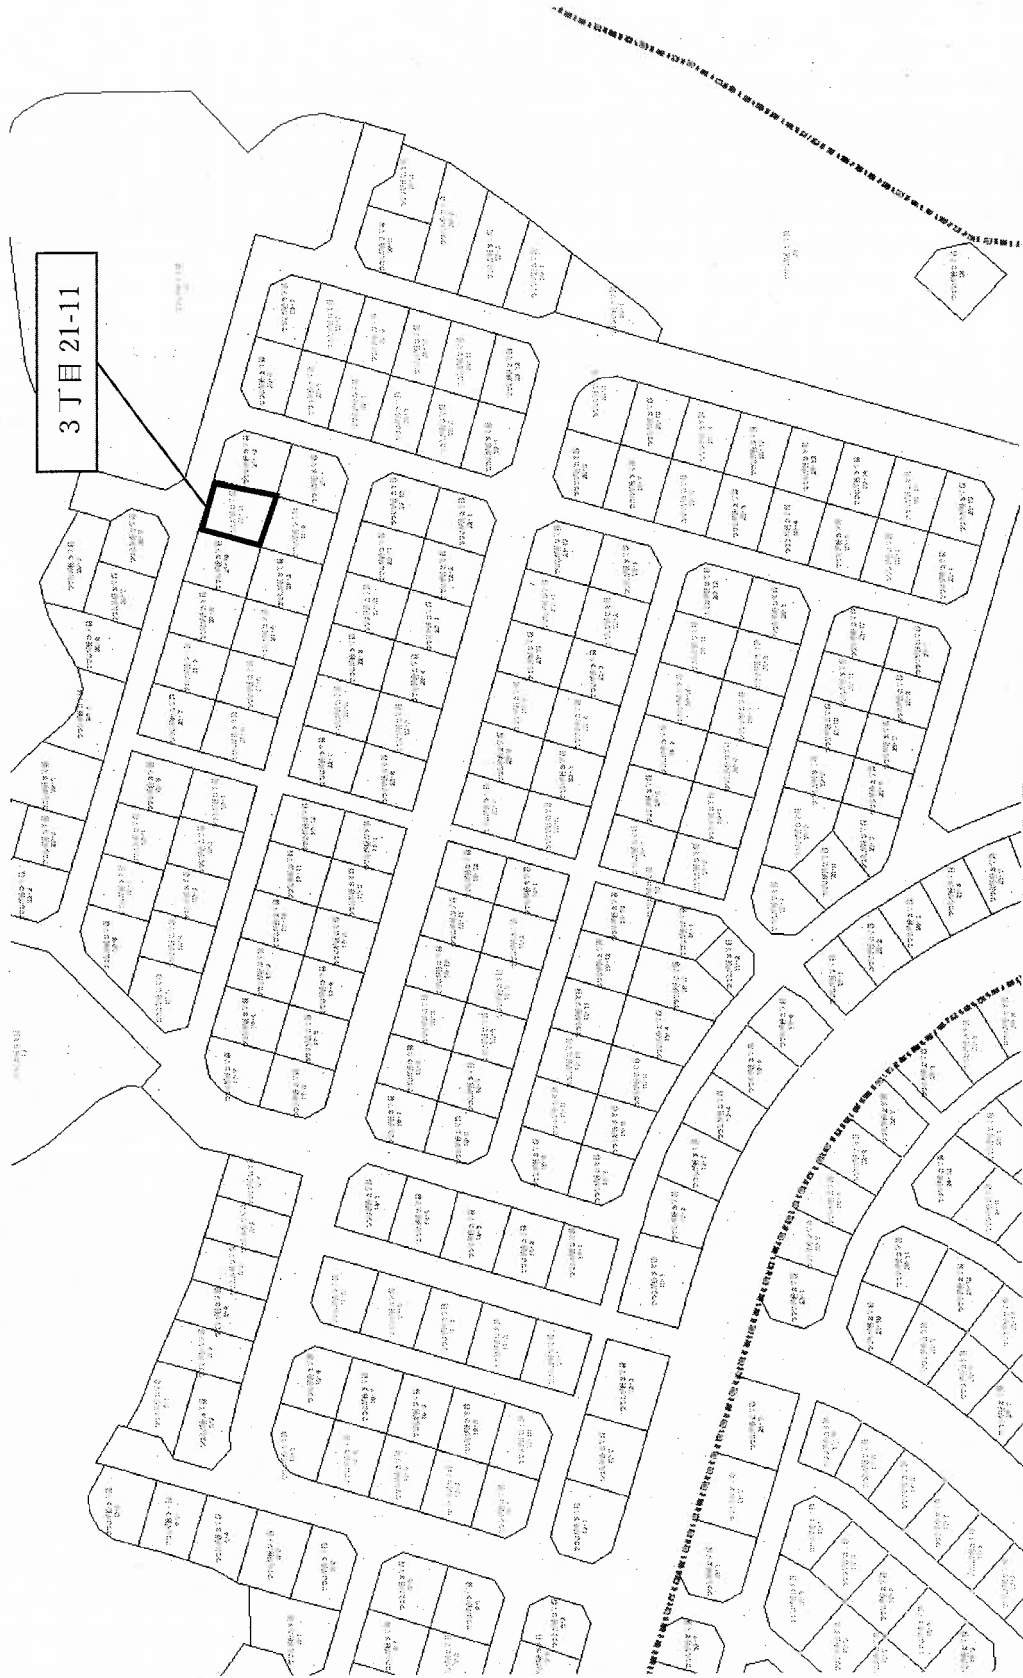

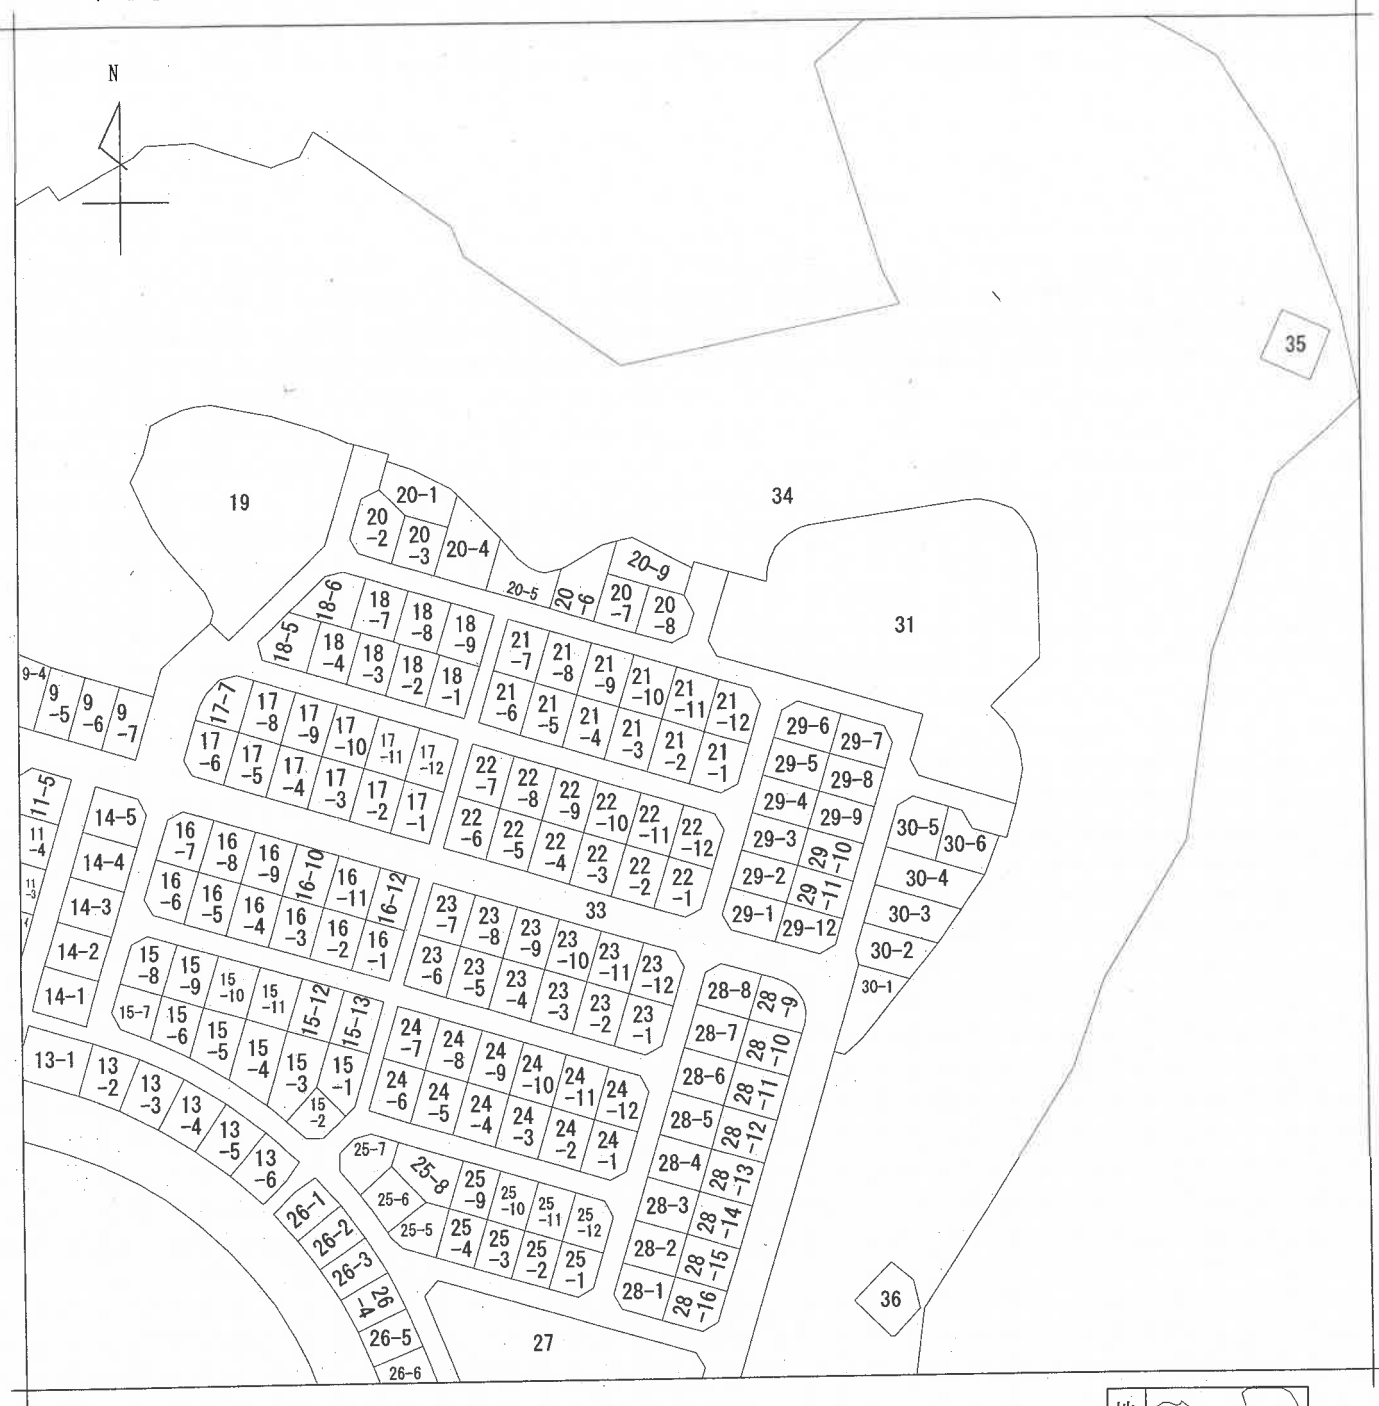

地番区域見出
つつじが丘
3丁目

請求部	所在	和歌山市つつじが丘3丁目				地番	21番11		
出力縮	縮尺不明	精度区分	座標系又は記号	分類	地図に準ずる図面		種類	その他	
作成年月日				備付年月日(原図)			補記事項		

地積測量図


(ル)21-11

地番

和歌山市つじが丘3丁目


土地の所在

12/13

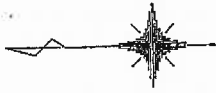

座標求積表

地番	(ル)21-11	Xn	Yn	(Xn+1 - Xn-1)Yn
64-17	-191640.901	-82227.378	-1469321.017482	
64-16	-191637.403	-82239.145	889416.353175	
64-22	-191651.716	-82243.438	1469607.993622	
64-23	-191655.272	-82231.652	-889335.316380	
包面積				368.012935
包面積				184.0064675
包面積				184.00 m ²

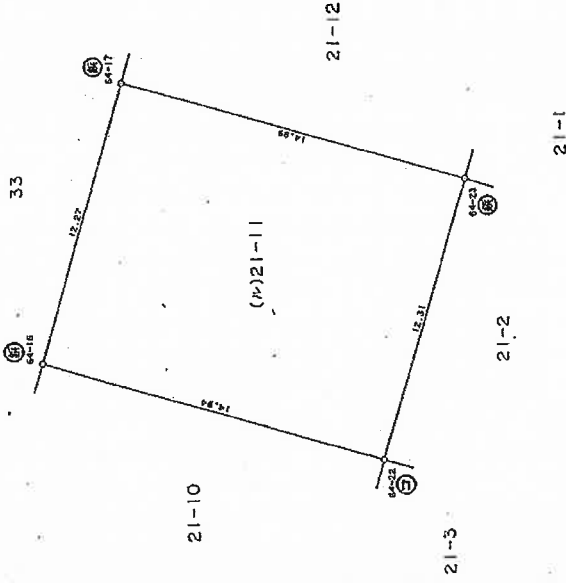

境界	境界線の種類
(C)	コンクリート杭
(M)	鉄
(E)	刻ミ
(P)	プラスチック杭

株式会社近畿コンサルタント

作製者 測量士 中筋正裕 成 年 月 日 製作

和歌山市長 尾崎吉弘

申請人

縮尺 1/250