


磯の浦

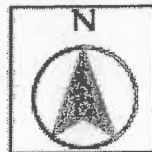

日野

つつじが丘3

つつじが丘2

つつじが丘4

つつじが丘5


駒井池

縮尺 1 : 5000



3丁目29-5、29-8



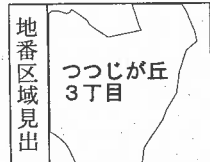


請求部	所在	和歌山市つつしが丘三丁目				地番	29番5			
出力縮尺	縮尺不明	精度区分		座標系又は記号		分類	地図に準ずる図面		種類	その他
作成年月日					備付年月日(原図)			補事項		

土地の所在

和歌山市つじが丘3丁目


6

13

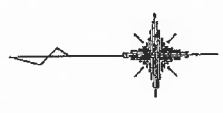

座標求積表

地番	(ホ)29-5				
測点	Xn	Yn	(Xn+1 - Xn-1)Yn		
67-6	-191657.161	-82212.700	477655.787000		
67-7	-191667.536	-82215.784	1226823.928848		
67-24	-191672.083	-82200.475	-477584.759750		
67-25	-191661.726	-82197.385	-1226549.378970		
		備面積	345.577128		
		面積	172.7885640		
		地積	172.78	㎡	

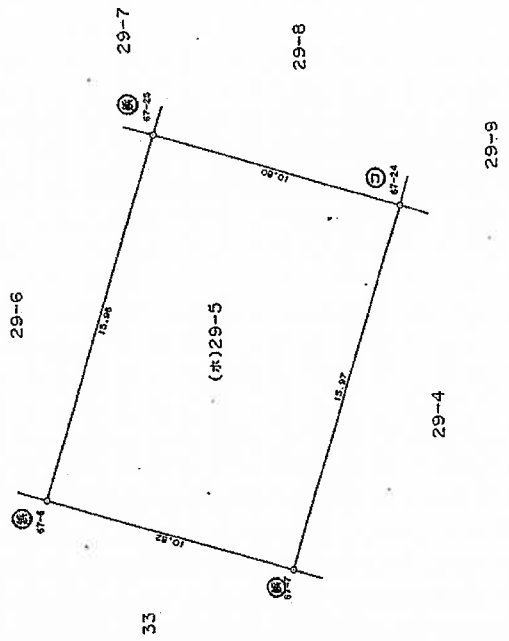

境界	境界線の種類
⑤	コンクリート杭
④	鉄
③	刻ミ
②	プラスチック杭

株式会社近畿コンサルタント

製作者

測量士 中 正 裕

和歌山市園部1044-2

成

年 月 日

作製

申請人

和歌山市長 尾崎吉弘

縮尺


1/250

地 積 測 量 図

番 (チ) 2 - 8


土地の所在
和歌山市つじが丘3丁目

9
13

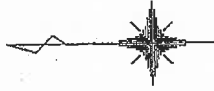

座 標 求 積 表

地 番	(チ)29-8	X_n	Y_n	$(X_{n+1} - X_n - 1)Y_n$
測 点				
67-25	-191661.726	-82197.385	477813.399005	
67-24	-191672.083	-82200.475	1227253.091750	
67-19	-191676.656	-82185.129	-477742.154877	
67-20	-191666.270	-82182.049	-1226977.991570	
		倍 面 積	346.344308	
		面 積	173.1721540	
		地 積	173.17	m ²

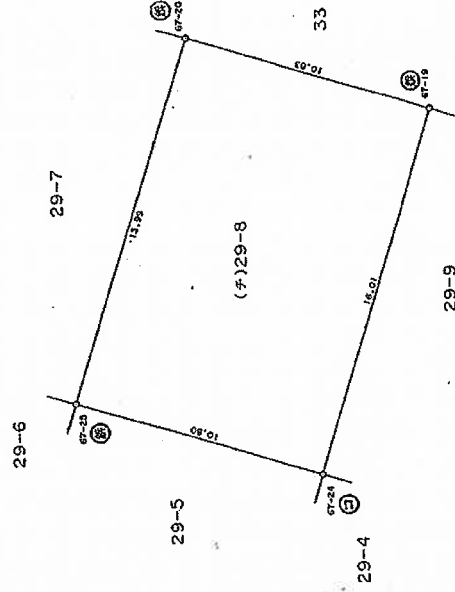

境界：境界線の種類
(コ) コンクリート杭
(鉄) 鉄
(測) 測
(P) プラスチック杭

株式会社近畿コンサルタント

和歌山市国部1044-2

中 筋 正 裕

測量士
土地家屋調査士

成 年 月 日 作製)

申請人

和歌山市長 尾崎吉弘

縮尺

1/250