

磯の浦



日野

つつじが丘3

つつじが丘2

つつじが丘1

つつじが丘4

つつじが丘テニスコート

つつじが丘中央公園

駒井池

調整池
号調


つつじが丘5

縮尺 1 : 5000



3丁目 29-4、29-9



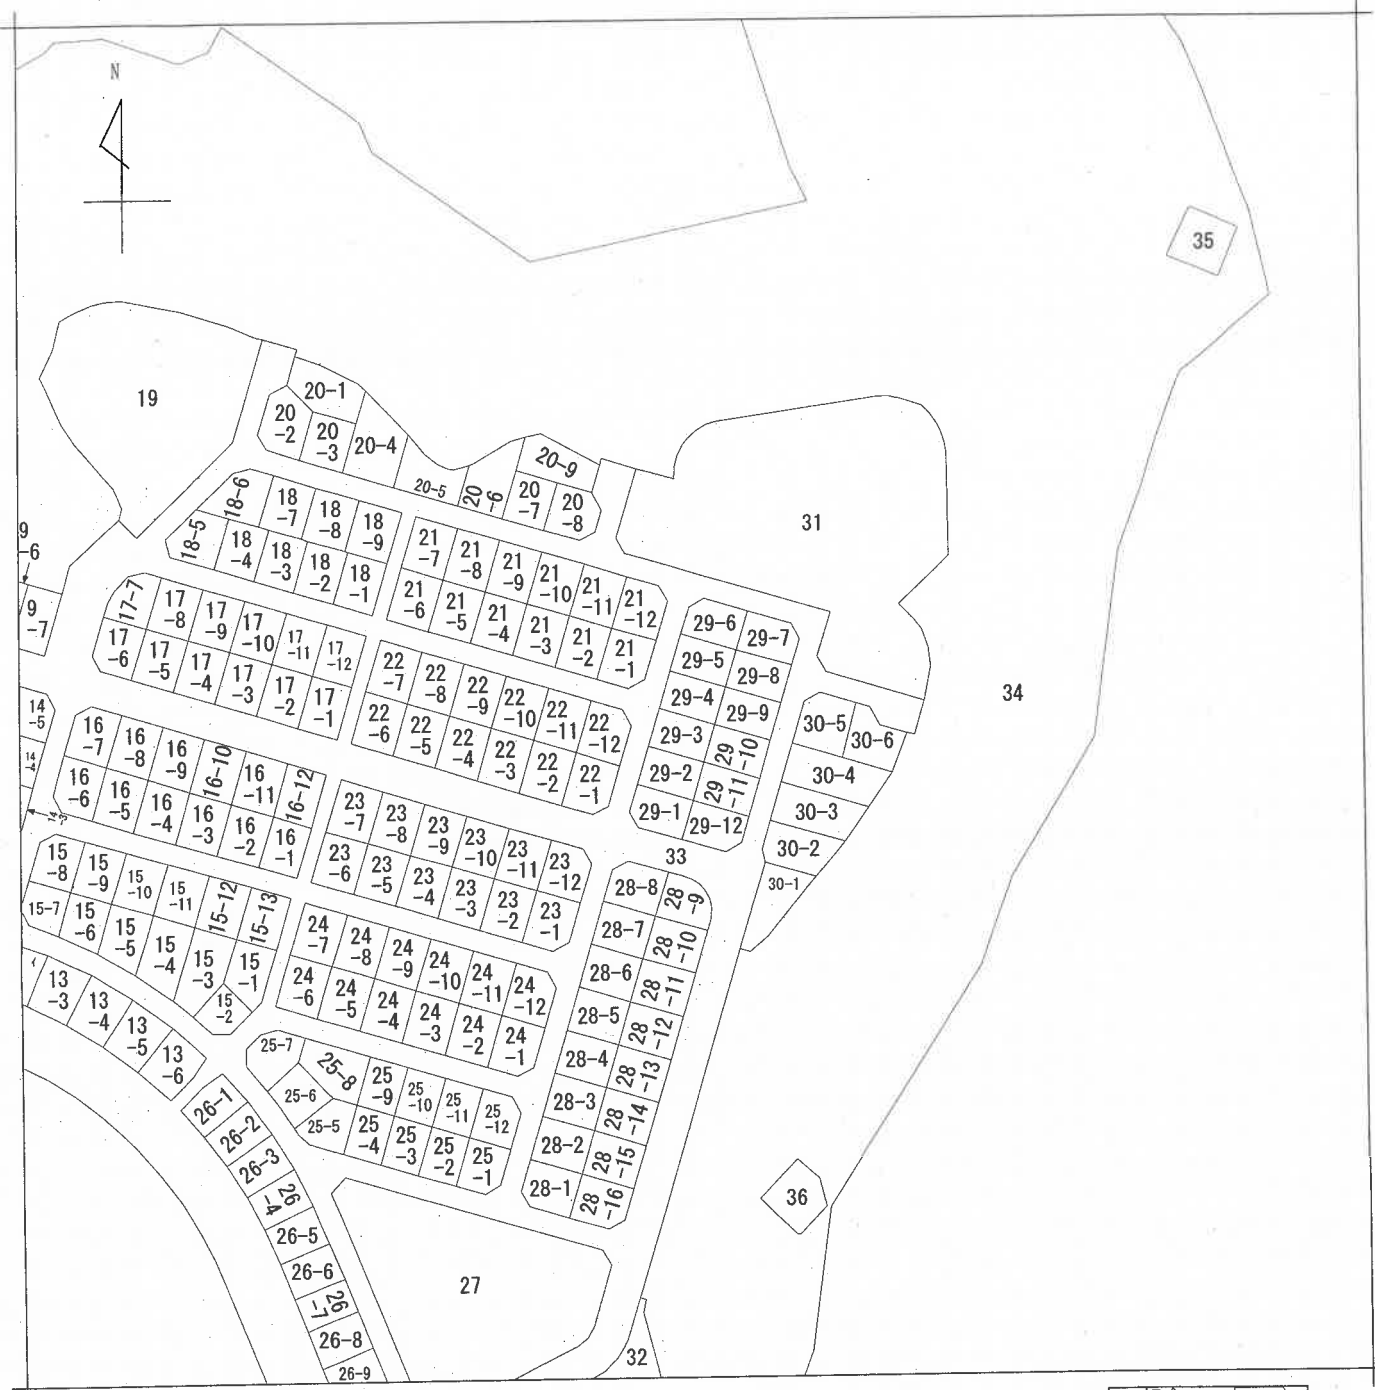

地番区域見出
つつじが丘
3丁目


請求部	所在	和歌山市つつじが丘3丁目				地番	29番4			
出力縮	縮尺不明	精度区分		座標系又は記号		分類	地図に準ずる図面		種類	その他
作成年月日					備付年月日(原図)			補事項		

地 積 測 量 図

地 番 (二)2、4


土地の所在 和歌山市つじが丘3丁目

5
13

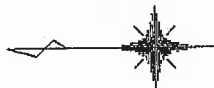

座 標 求 積 表

地 番	(=)29-4		
測 点	X _n	Y _n	(X _n +1 - X _n -1)Y _n
67-7	-191667.536	-82215.784	474878.368384
67-8	-191677.859	-82218.852	1226129.739876
67-23	-191682.449	-82203.556	-474807.739456
67-24	-191672.083	-82200.475	-1225853.683675
	包 面 積		344.685129
	面 積		172.3425645
	地 積		172.34 ㎡

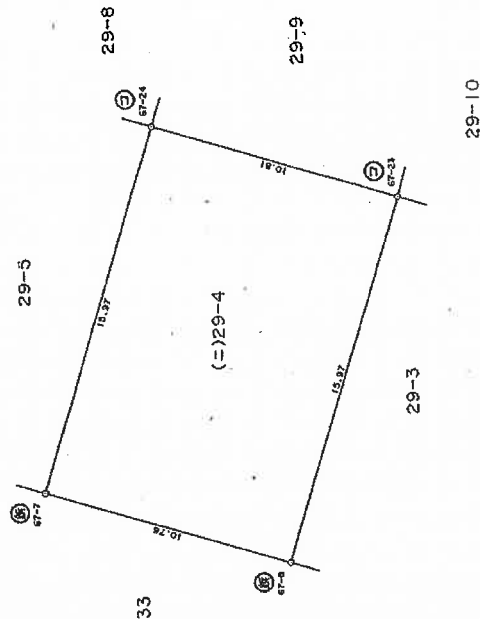

境界	境界線の種類
(G)	コンクリート杭
(鉄)	鉄
(=)	刻ミ
(P)	プラスチック杭

株式会社近畿コンサルタント

和歌山市図部1044-2



成

日(製)

年 月

成

中 筋 正 裕

測量士
土地家屋調査士

和歌山市長 尾崎吉弘

申請人

縮尺

1/250


作製者

地 積 測 量 図

地 番 (リ)25-9

土地の所在 和歌山市つじが丘3丁目

10
13

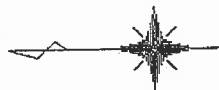

座 標 求 積 表

地 番	(リ)25-9	Xn	Yn	(Xn+1 - Xn-1)Yn
測 点				
67-24	-191672.083	-82200.475	476187.351	675
67-23	-191682.449	-82203.556	1224997.391	512
67-18	-191686.985	-82188.207	-476116.283	151
67-19	-191676.656	-82185.129	-1224722.792	358
		倍 面 積	345.667	678
		面 積	172.833	390
		地 積	172.83	m ²



境界	境界線の種類
(1)	コンクリート杭
(2)	鉄 釘
(3)	刻ミ
(4)	プラスチック杭

株式会社近畿コンサルタント

和歌山市國部1044-2



中 筋 正 裕

測 量 士
土地家屋調査士

和歌山市長 尾崎吉弘

申請人

年 月 日 (作製)

縮尺 1/250