

磯の浦



日野

つつじが丘3

つつじが丘2


つつじが丘4



つつじが丘5

駒井池

縮尺 1 : 5000



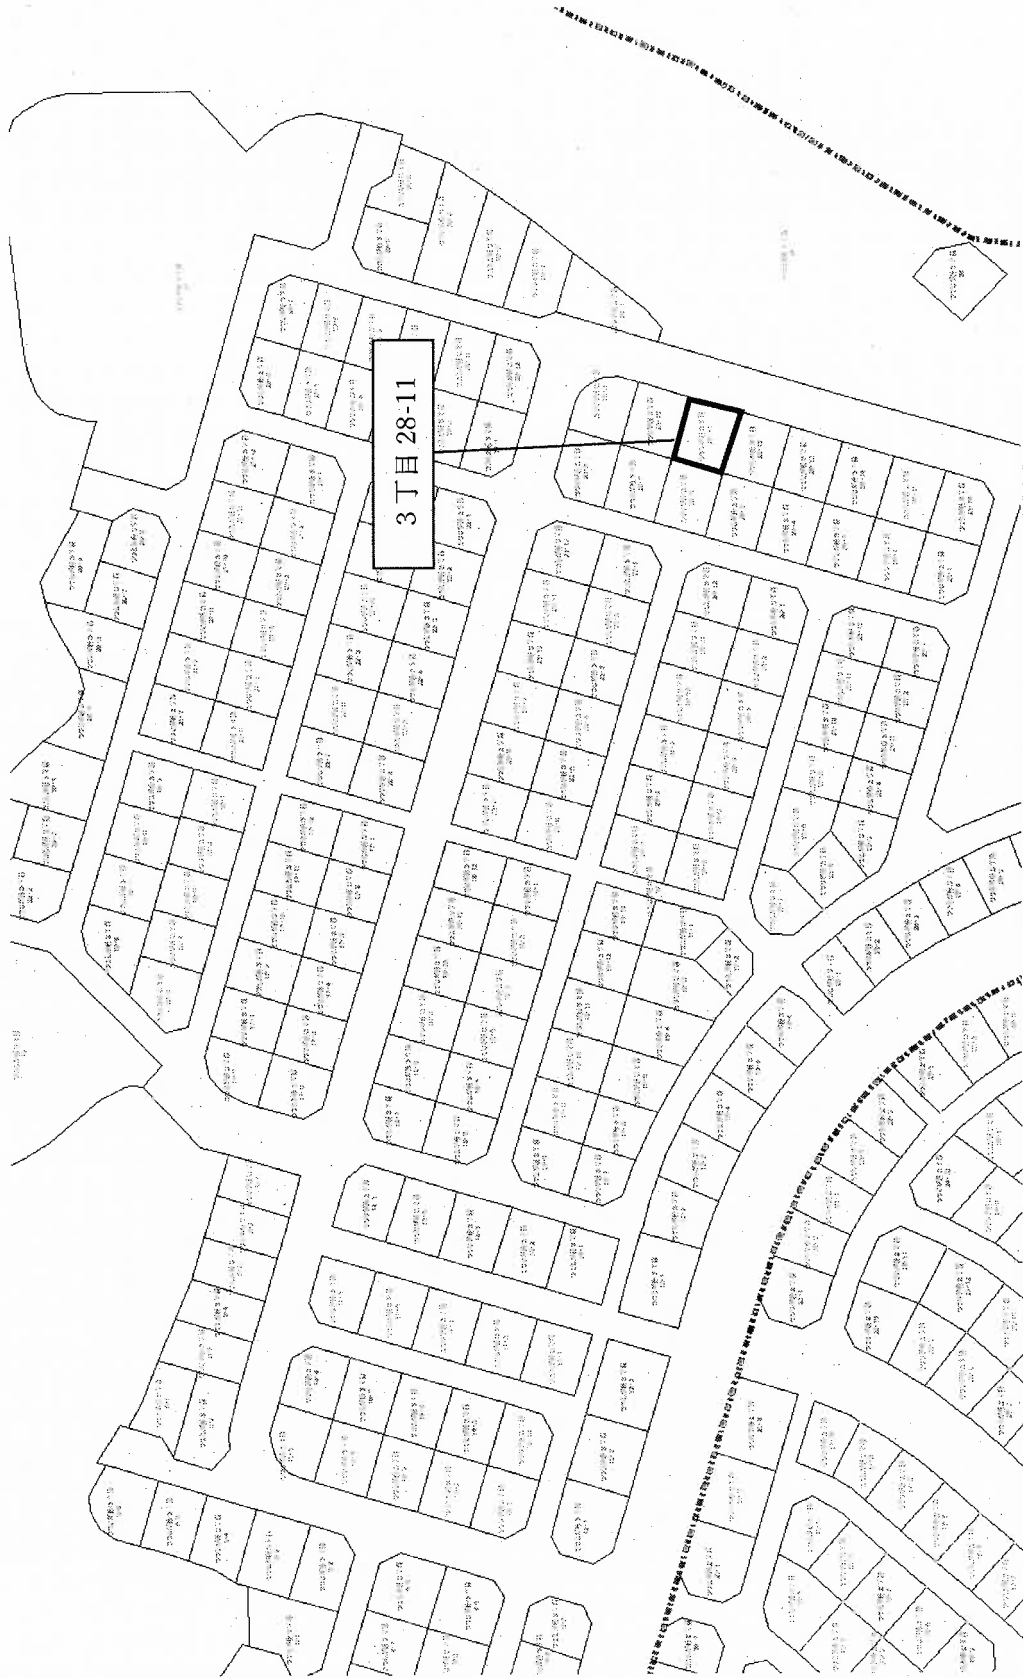

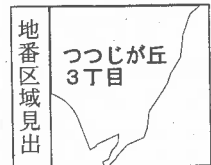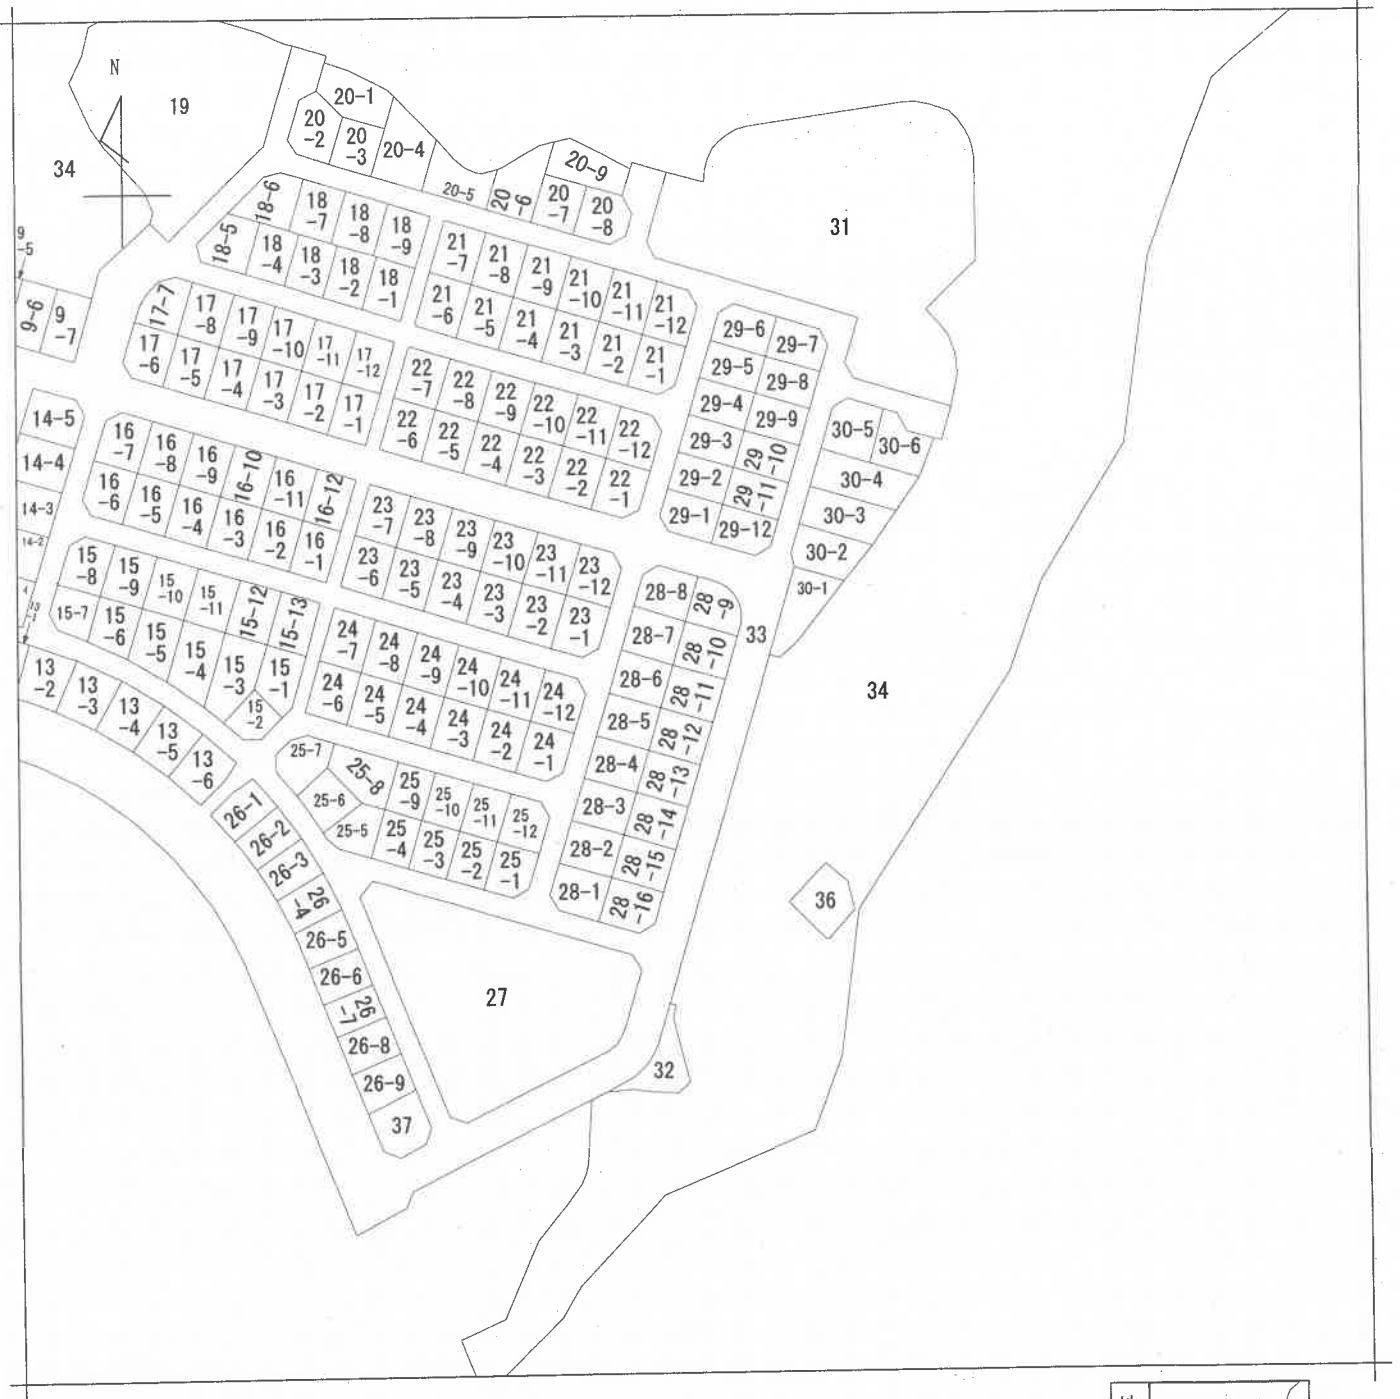


|       |      |              |         |           |          |    |       |      |     |
|-------|------|--------------|---------|-----------|----------|----|-------|------|-----|
| 請求部   | 所在   | 和歌山市つつじが丘三丁目 |         |           |          | 地番 | 28番11 |      |     |
| 出力縮尺  | 縮尺不明 | 精度区分         | 座標系又は記号 | 分類        | 地図に準ずる図面 |    |       | 種類   | その他 |
| 作成年月日 |      |              |         | 備付年月日(原図) |          |    |       | 補記事項 |     |

地 積 測 量 図


|       |             |
|-------|-------------|
| 地 番   | (ル)2、11     |
| 土地の所在 | 和歌山市つじが丘3丁目 |

12  
17

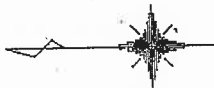

座 標 求 積 表

| 地 番   | (ル)28-11    | $X_n$      | $Y_n$           | $(X_{n+1} - X_n - 1)Y_n$ |
|-------|-------------|------------|-----------------|--------------------------|
| 測 点   |             |            |                 |                          |
| 68-10 | -191763.626 | -82213.078 | -622024.148148  |                          |
| 68-11 | -191751.777 | -82209.553 | -1322833.917323 |                          |
| 68-38 | -191747.535 | -82223.935 | 622106.292210   |                          |
| 68-37 | -191759.343 | -82227.460 | 1323122.058860  |                          |
|       |             | 価 面 積      | 370.285599      |                          |
|       |             | 地 面 積      | 185.1427995     |                          |
|       |             | 地 積        | 185.14          | ㎡                        |

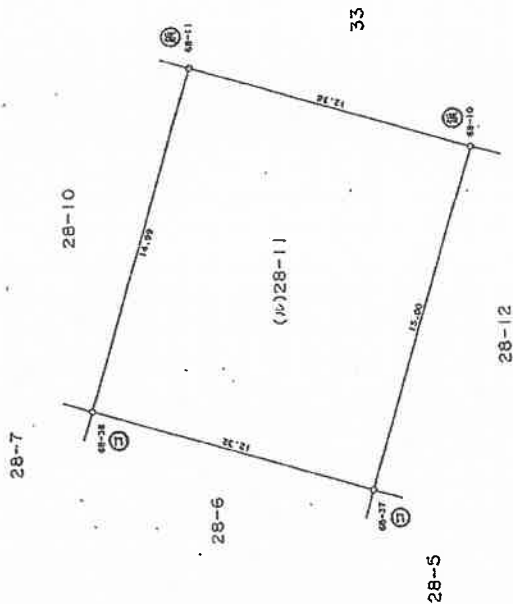

| 境界 | 境界線の種類  |
|----|---------|
| ○  | コンクリート杭 |
| ●  | 鉄 杭     |
| △  | 刻ミ      |
| □  | プラスチック杭 |

株式会社近畿コンサルタント

和歌山市園部1044-2



中 筋 正 裕

測 量 士  
土地家屋調査士

作 製 者

年 月 日 (製)

申 請 人

和歌山市長 尾崎吉弘

縮 尺

1/250