

磯の浦



日野

つつじが丘3

つつじが丘2

つつじが丘1

つつじが丘4

つつじが丘テニスコート
赤い

つつじが丘中央公園

駒井池

調整池1
号調

つつじが丘5



縮尺 1 : 5000





イ 11-2
ロ 11-3

ハ 20-4

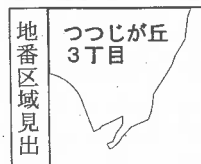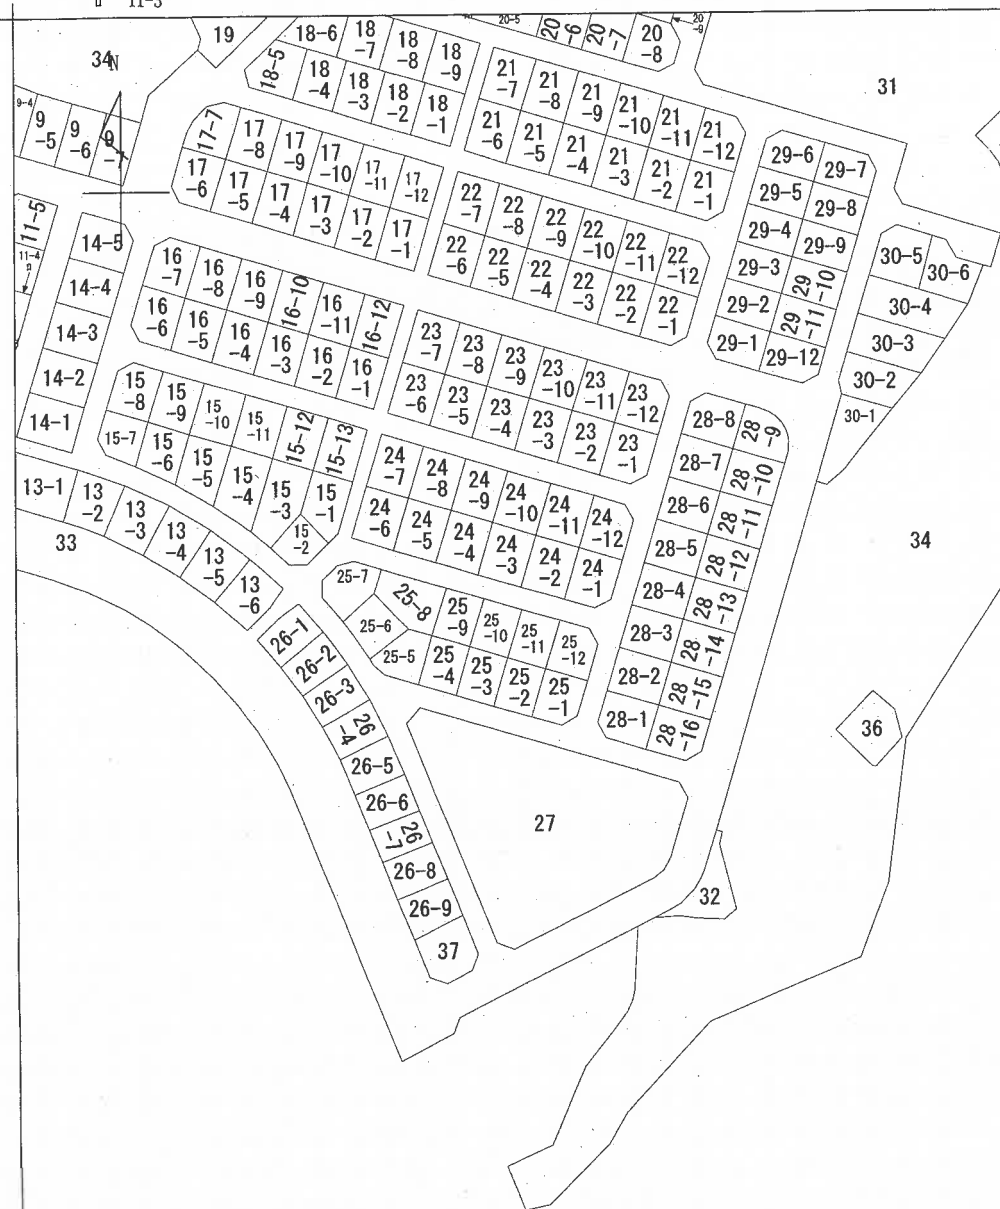

請求部	所在	和歌山市つつじが丘三丁目				地番	28番15			
出力縮	縮尺不明	精度区分		座標系又は記号		分類	地図に準ずる図面			種類 其他
作成年月日					備付年月日(原図)				補記事項	


地 積 測 量 図

番 号 (三)28-15

地 番


土地の所在 和歌山市つじが丘3丁目

16
17

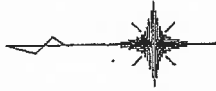

座 標 求 積 表

地 番	(三)28-15	Xn	Yn	(Xn+1 - Xn-1)Yn
測 点				
68-6	-191811.195	-82227.203	-629942.602183	
68-7	-191799.268	-82223.655	-1333667.684100	
68-34	-191794.975	-82238.041	630025.632101	
68-33	-191806.929	-82241.592	1333958.622240	
		告 面 積	373.966058	
		告 面 積	186.9840290	
		地 積	186.98	m ²

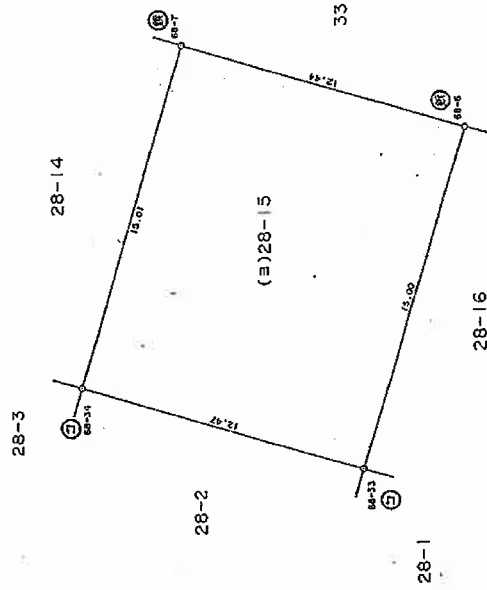

筆界	境界線の種類
(三)	コンクリート杭
(四)	鉄 杭
(五)	刻ミ
(六)	プラスチック杭

株式会社近畿コンサルタント

和歌山市国部1044-2

中 筋 正 裕

作 製 者

測 量 士
土地家屋調査士

年 月 日 (作製)

和歌山市長 尾崎吉弘

申 請 人

縮尺

1/250