


平面図（収用及び使用を表示する図面） S=1/1000 (A1)

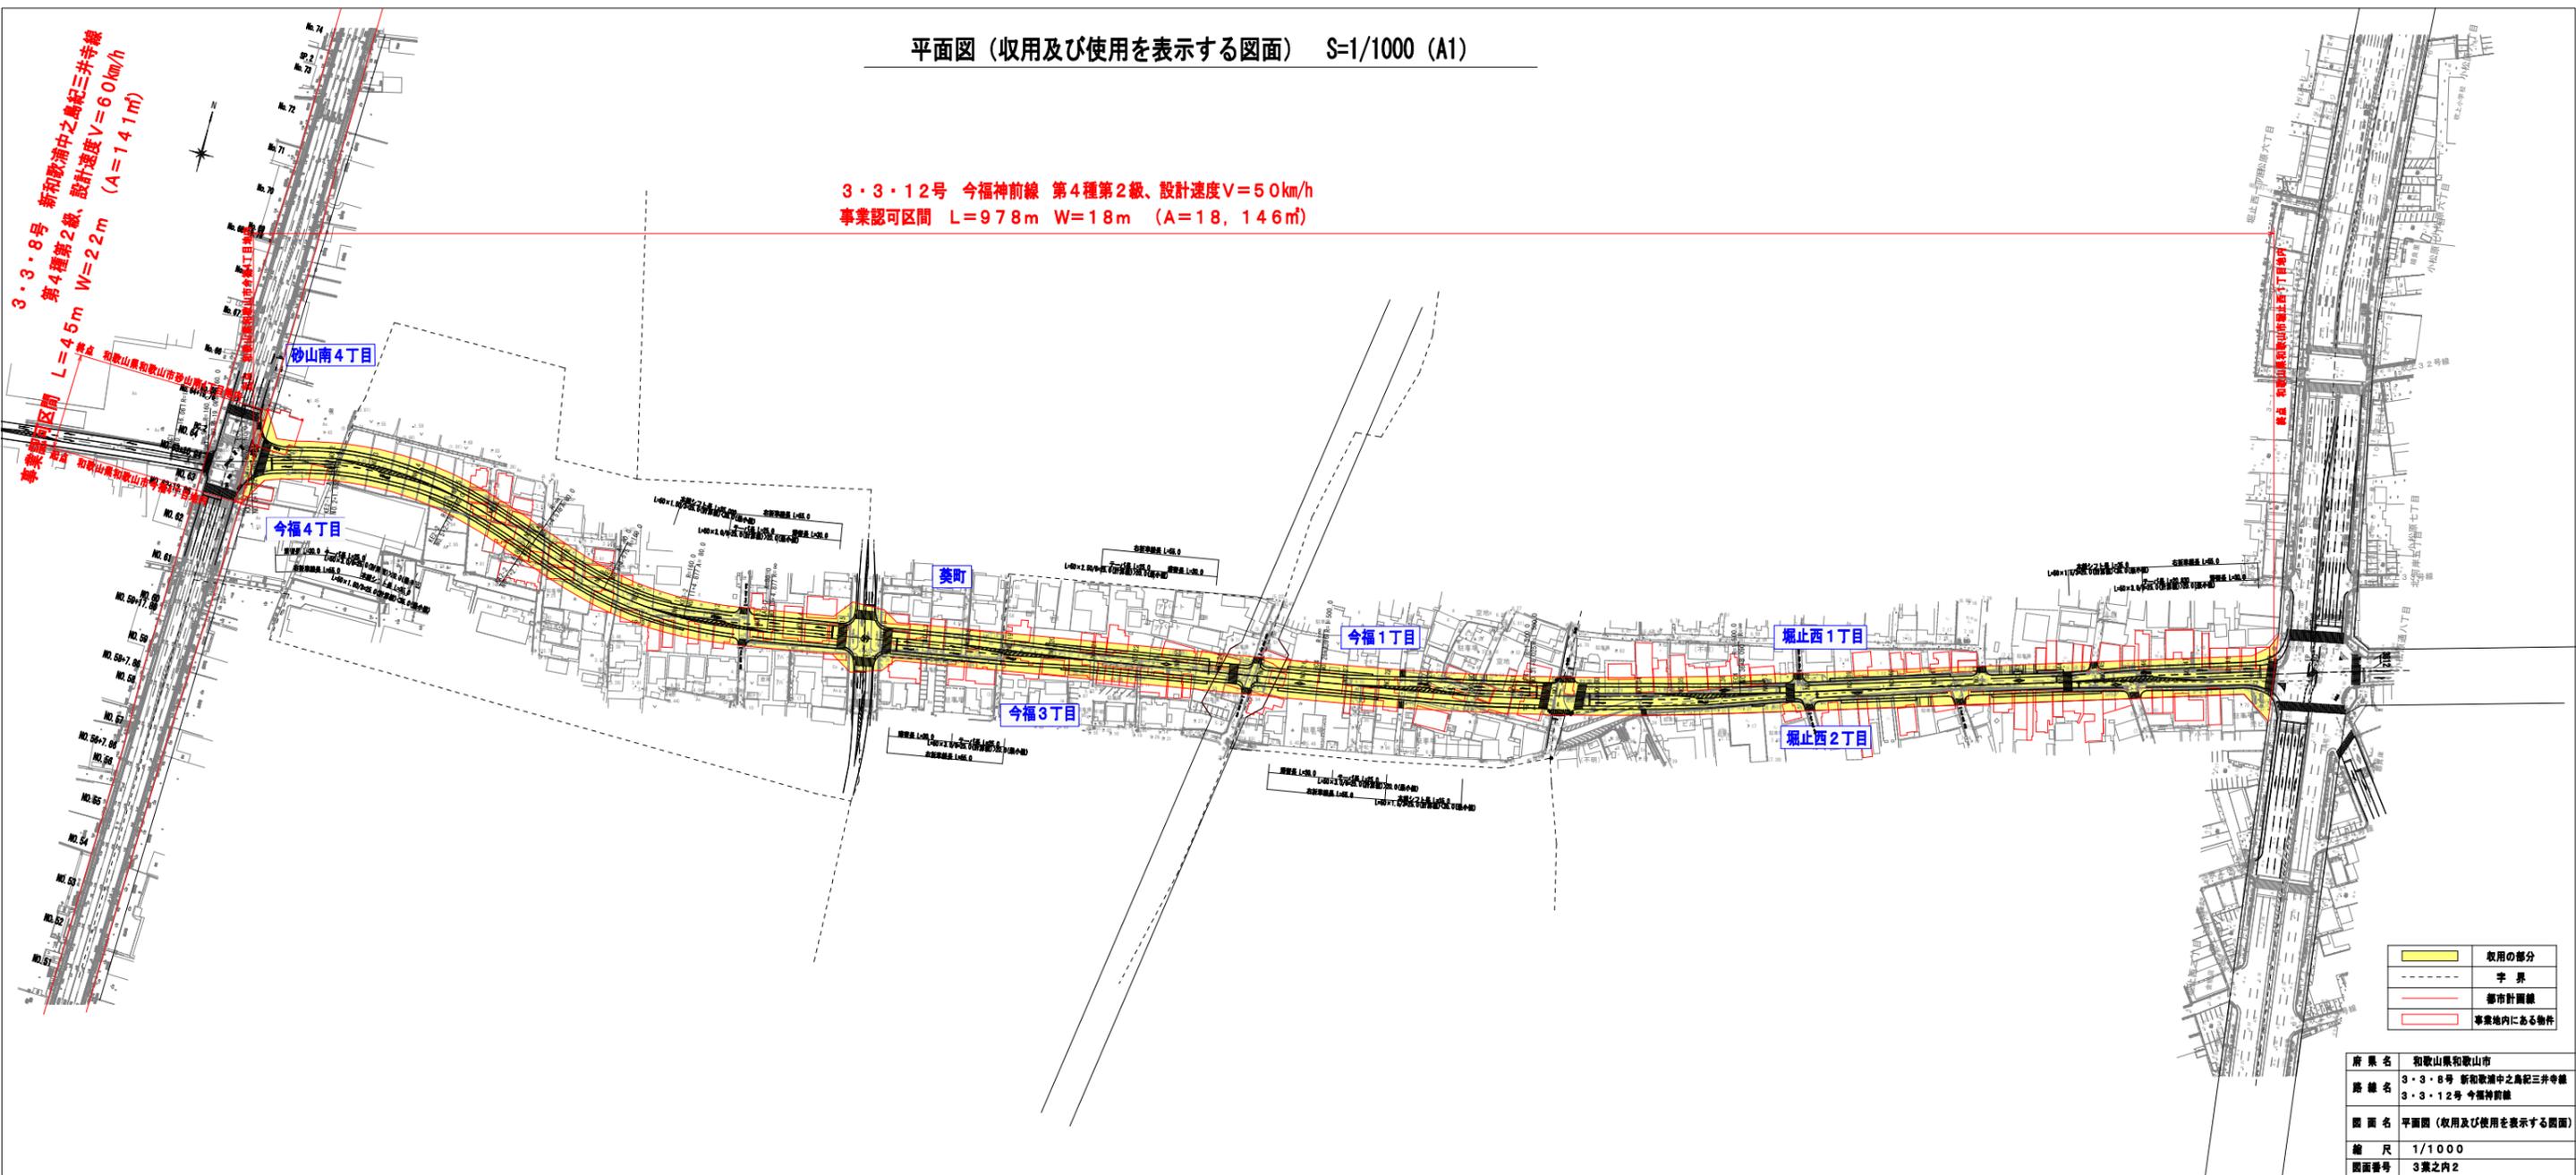

3・3・12号 今福神前線 第4種第2級、設計速度V=50km/h
 事業認可区間 L=978m W=18m (A=18,146㎡)

3・3・8号 新和歌浦中之島三井寺線
 第4種第2級、設計速度V=60km/h
 L=45m W=2.2m (A=141㎡)

- 取用の部分
- 字界
- 都市計画線
- 事業地内にある物件

府 県 名	和歌山県和歌山市
路 線 名	3・3・8号 新和歌浦中之島三井寺線 3・3・12号 今福神前線
図 面 名	平面図（収用及び使用を表示する図面）
縮 尺	1/1000
図面番号	3葉之内2