


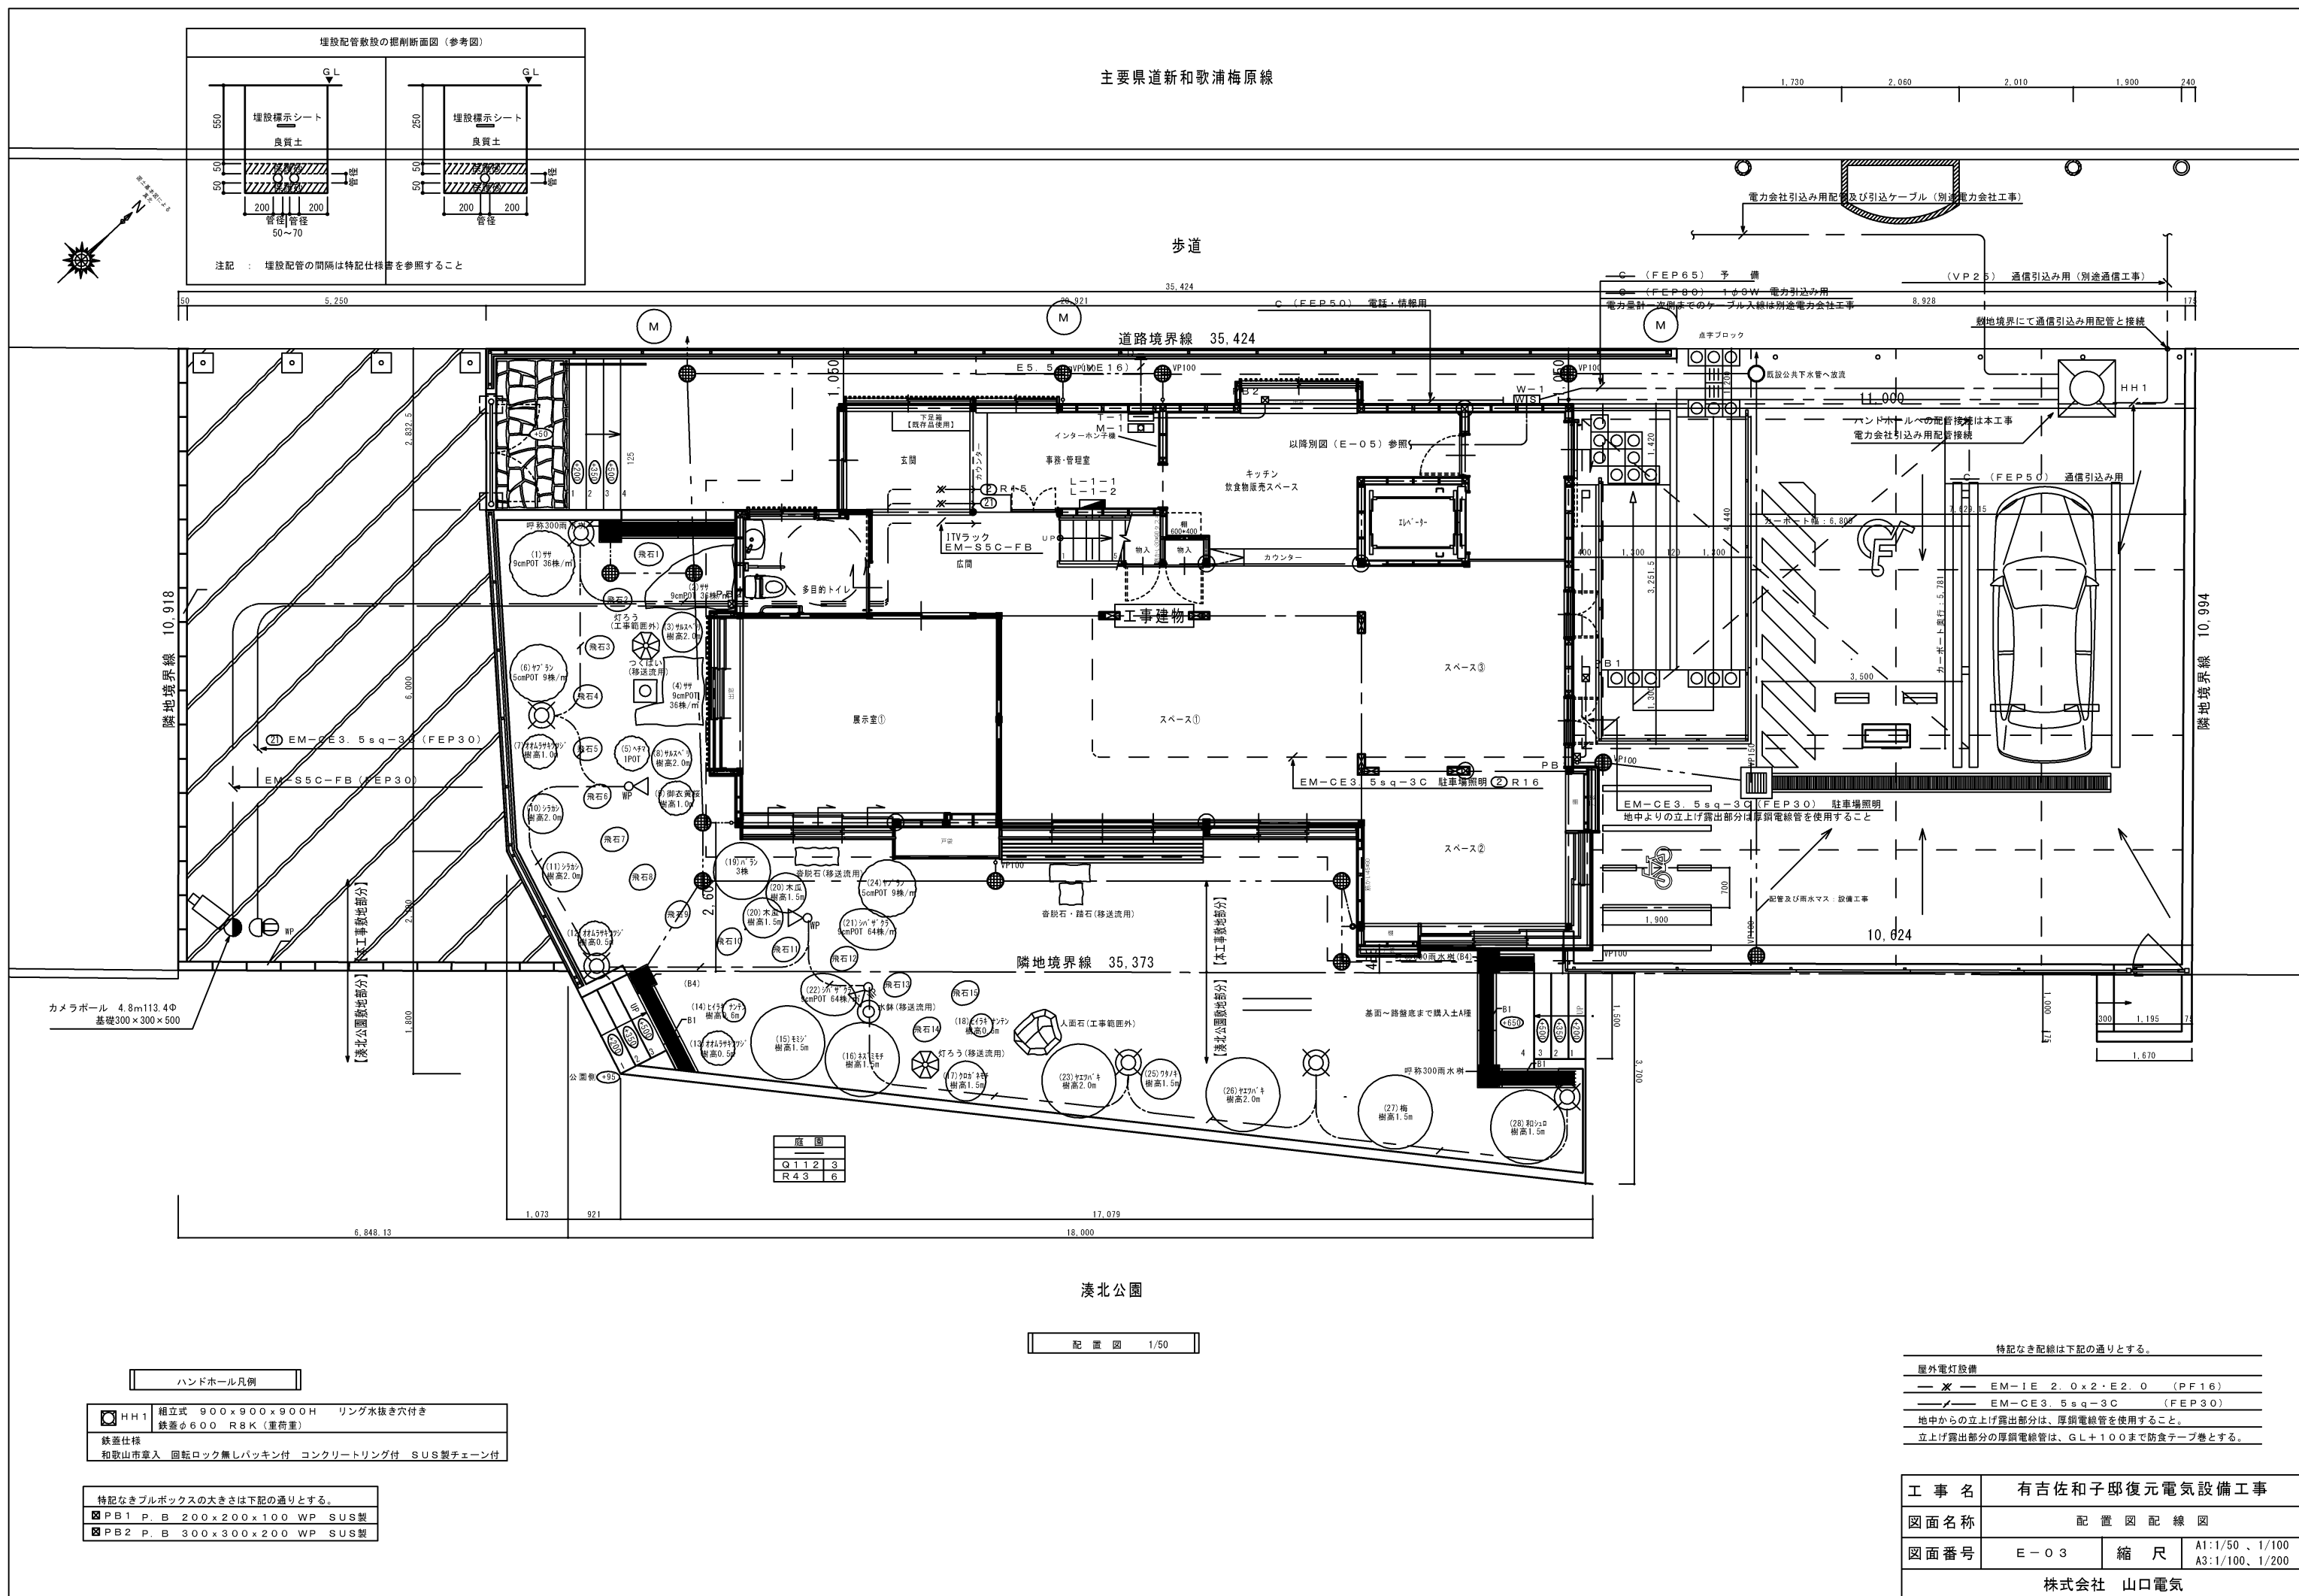


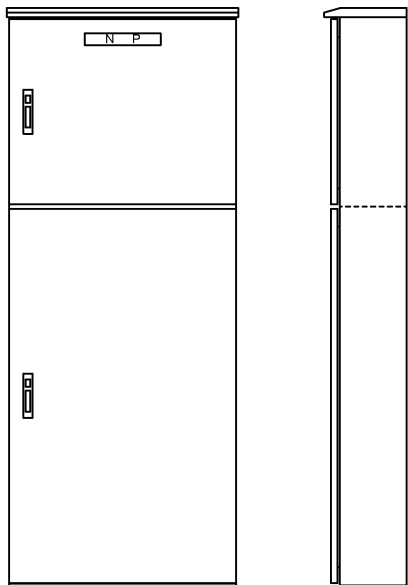

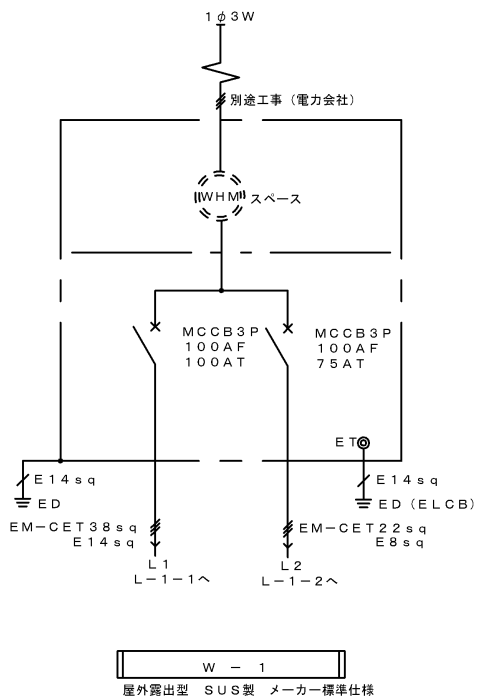

W-1


屋外露出型 SUS製 メーカー標準仕様
BPSJ92F

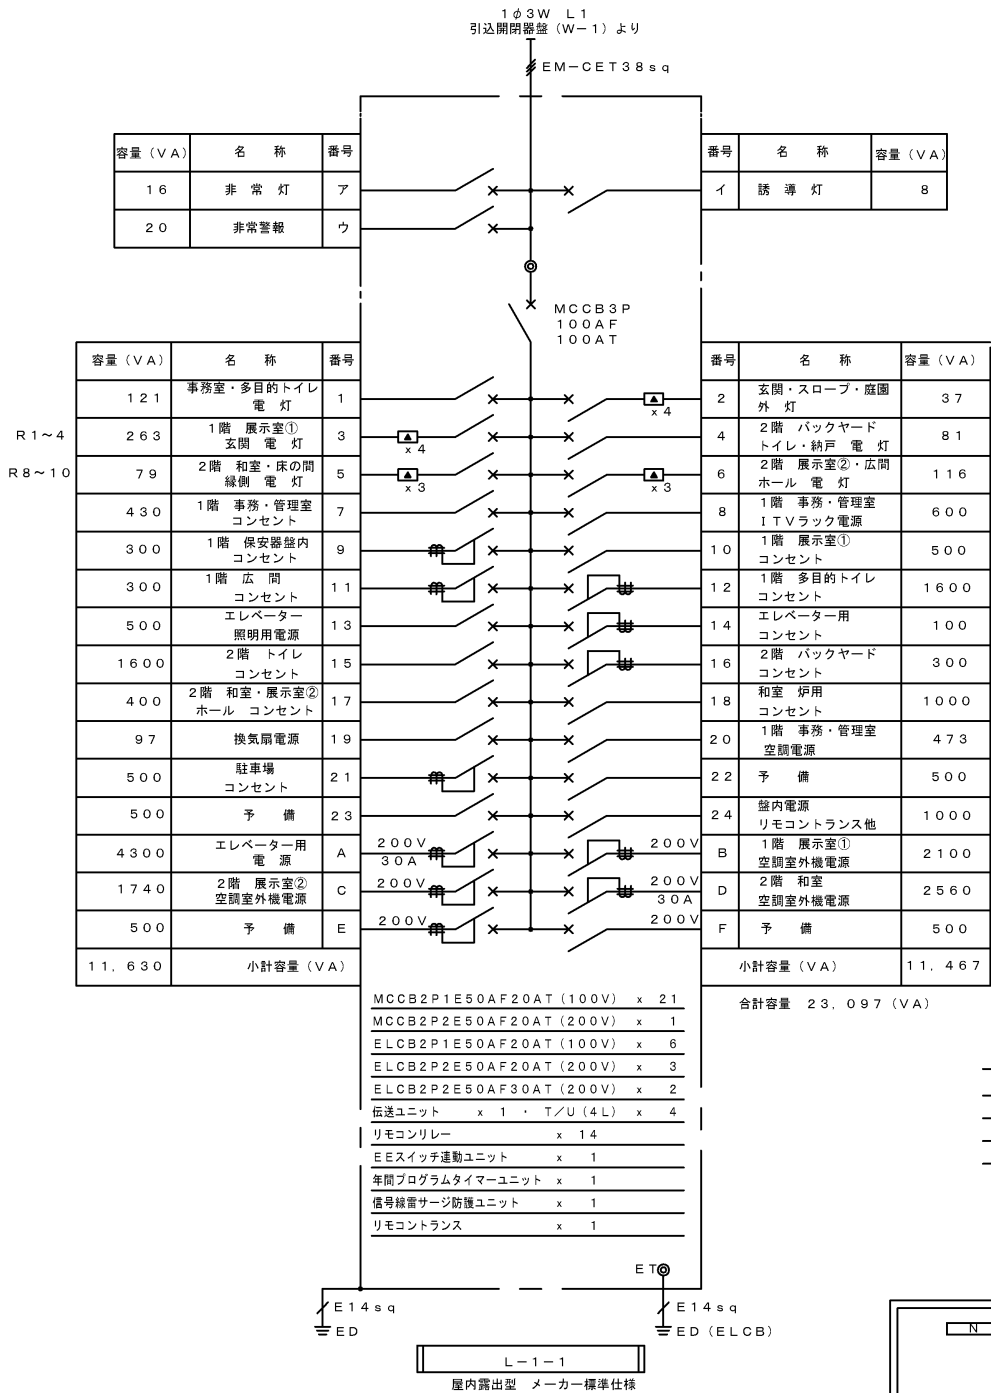

—— 注 記 ——


盤結線図中、R14~17回路は、タイマーユニットと自動点滅器による制御回路である。

リモコンスイッチ リモコングループ 全館消灯を設定のこと。

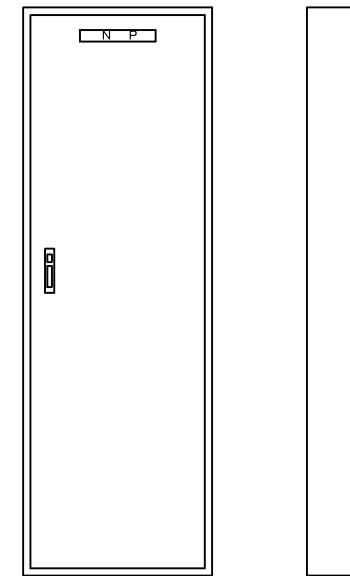

L-1-1



屋内露出型 銅板装 メーカー標準仕様

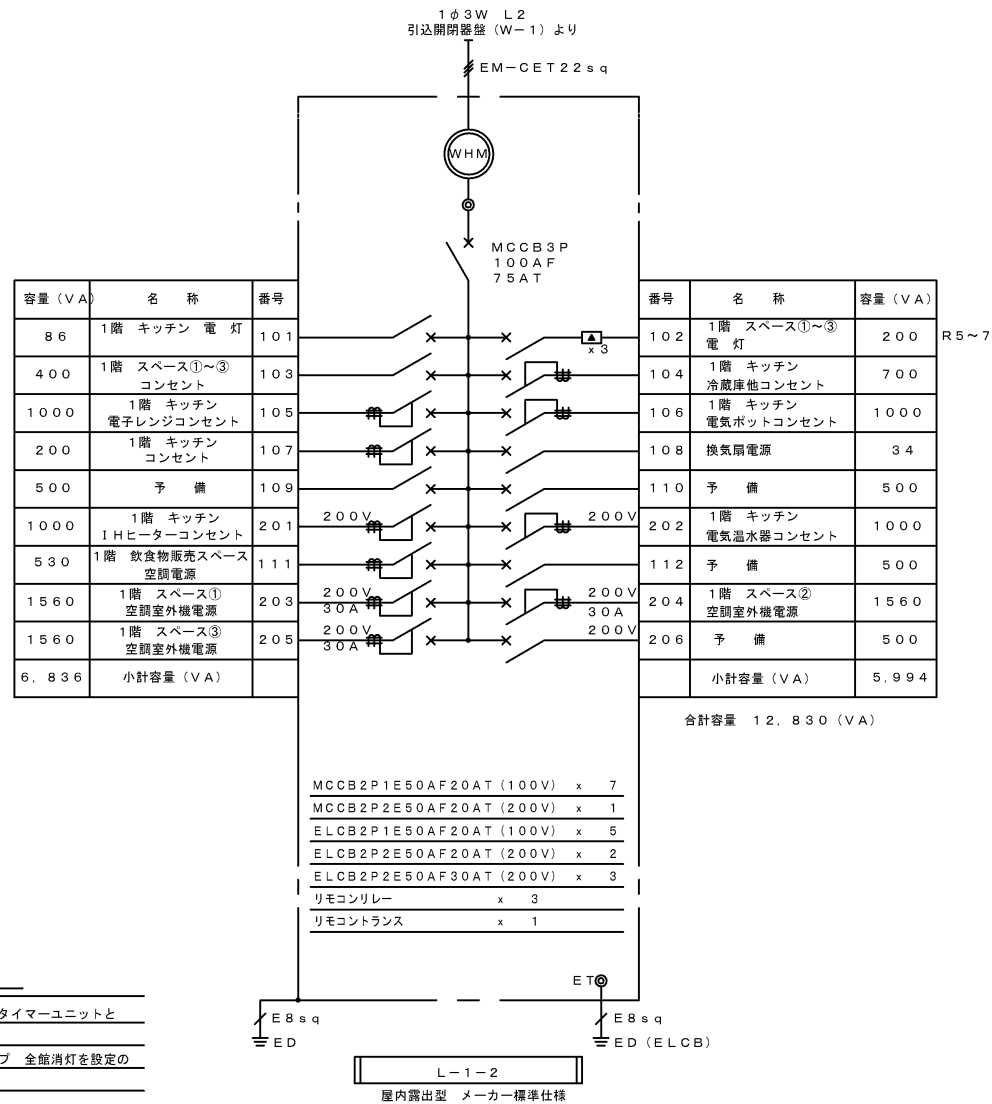

工 事 名	有 吉 佐 和 子 郎 復 元 電 気 設 備 工 事		
図 面 名 称	盤 結 線 図 ・ 盤 参 考 姿 図		
図 面 番 号	E - 0 4	縮 尺	——
株 式 会 社 山 口 電 気			


記号	機器名称	電気容量
FE-1	天井埋込形換気扇	1φ100V29.5W
FE-2	パイプファン	1φ100V 2.4W
FE-3	パイプファン	1φ100V 3.6W
FE-4	天井埋込形換気扇	1φ100V15.5W
FE-5	天井埋込形換気扇	1φ100V15.5W
FE-6	天井埋込形換気扇	1φ100V15.5W
FE-7	天井埋込形換気扇	1φ100V15.5W
FE-8	天井埋込形換気扇	1φ100V15.5W
FE-9	パイプファン	1φ100V 2.0W

2階平面図 1/50

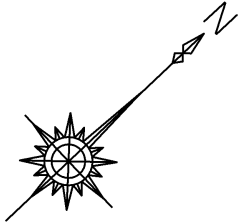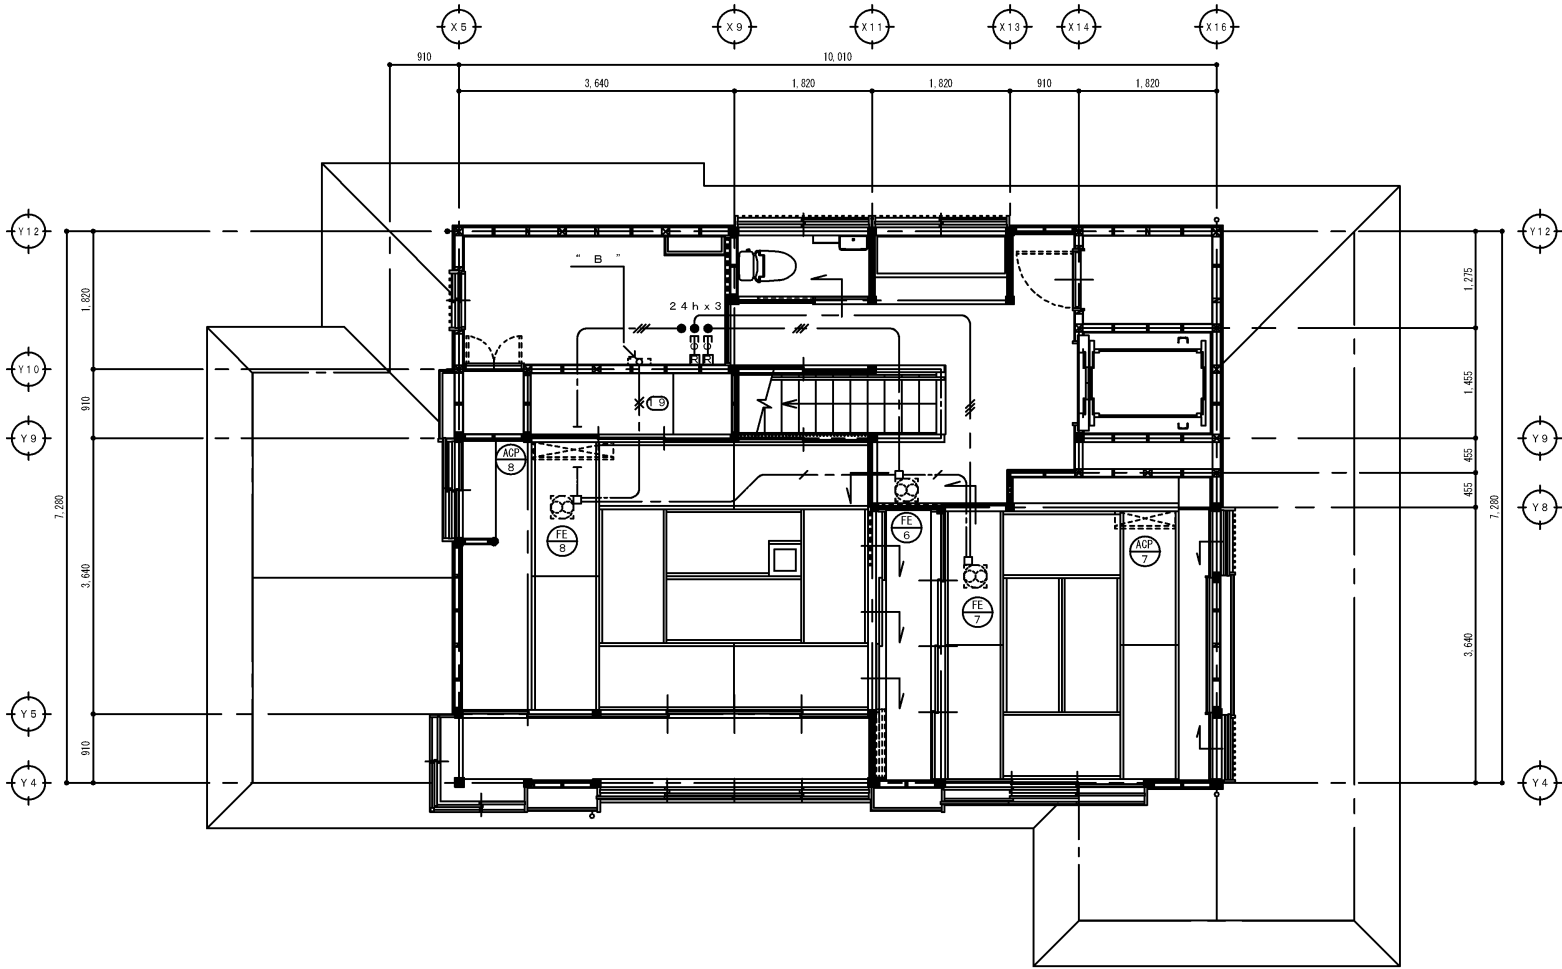

記号	機器名称	電気容量
ACP-1・2・3	空冷ヒートポンプエアコン	1φ200V1.40kW
ACP-4	空冷ヒートポンプエアコン	1φ200V1.89kW
ACP-5	空冷ヒートポンプエアコン	1φ100V0.47kW
ACP-6	空冷ヒートポンプエアコン	1φ100V0.53kW
ACP-7	空冷ヒートポンプエアコン	1φ200V1.57kW
ACP-8	空冷ヒートポンプエアコン	1φ200V2.30kW

1階平面図 1/50

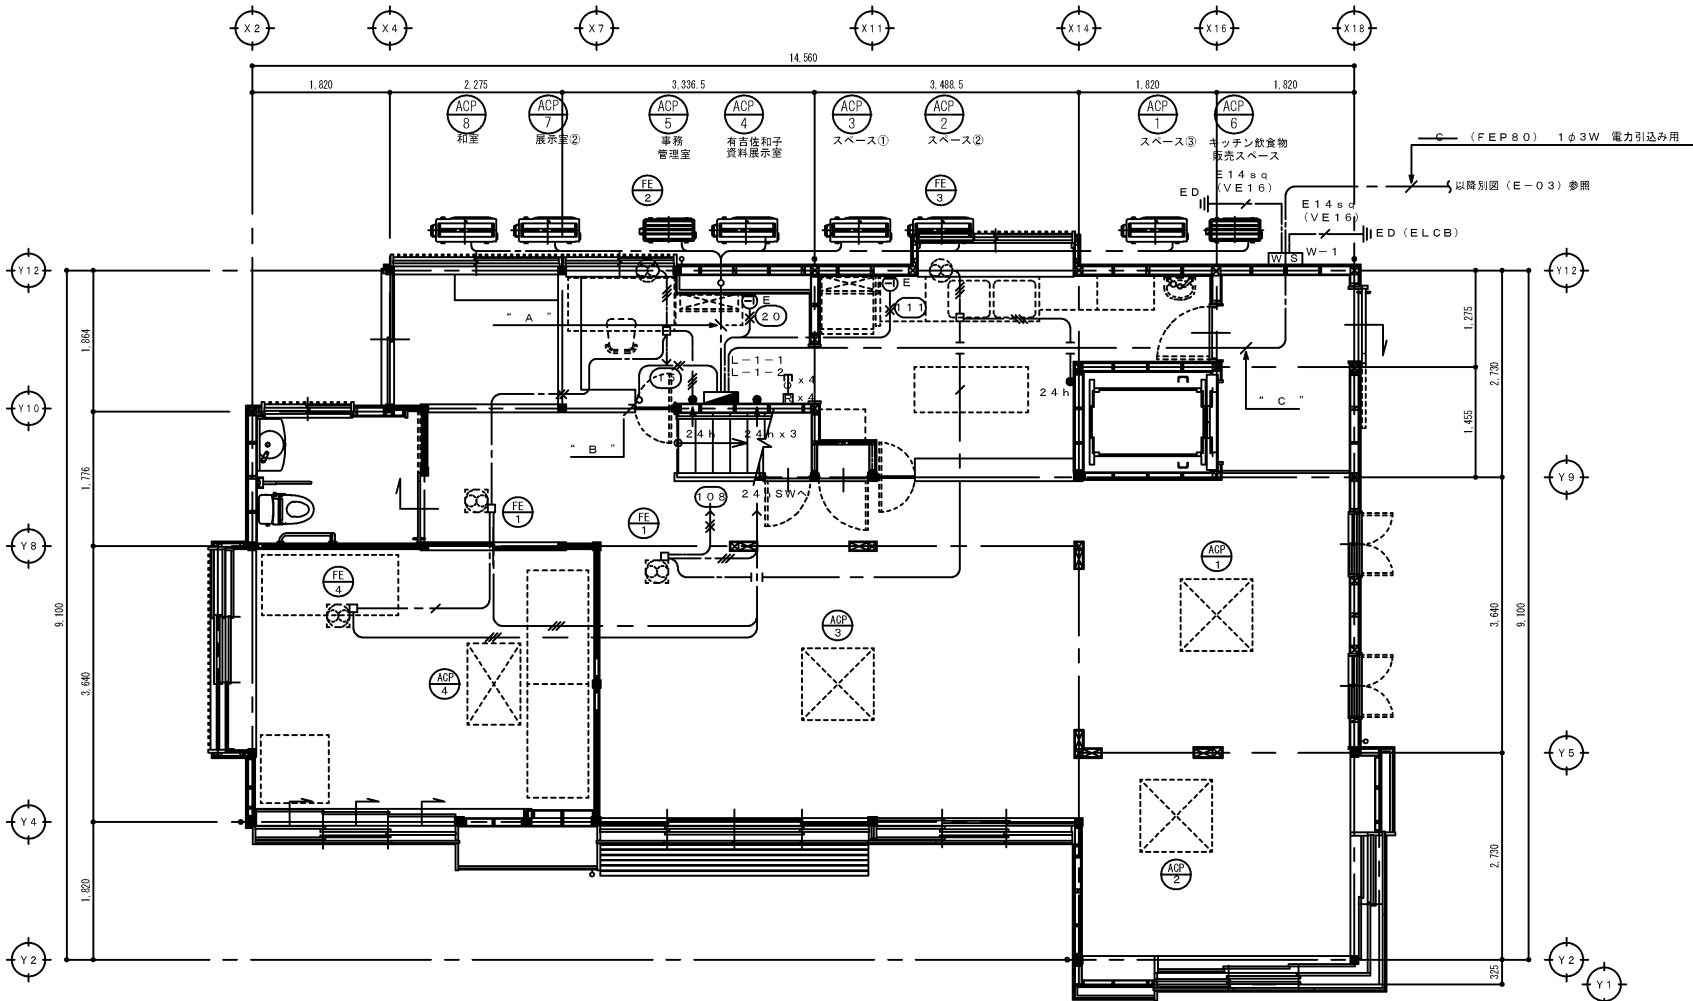

配線リスト "A"
EM-CE5. 5sq-3C x 6 ACP-1~4・7・8
二重天井内はケーブルころがし配線とする。
PSから室外機までは冷媒配管共巻きとする。





配線リスト "B"
EM-EEF2. 0-3C (19)
2階床面から天井までは樹脂製ダクト内配線
樹脂製ダクト (W300 x D100) は電灯設備と共用

配線リスト "C"
EM-CET38sq・E14sq (FEP65)
EM-CET22sq・E8sq (FEP50)

待記なき配線は下記の通りとする。		
空調・換気設備		保護管
EM-EEF1. 6-3C	ころがし	(PF22)
EM-EEF1. 6-3C (1CE)	ころがし	(PF22)
EM-EEF2. 0-3C (1CE)	ころがし	(PF22)
二重天井内は、ケーブルころがし配線とする。但し、壁内の立上げ		
・立上げ部分は適切なサイズのPF管にて保護すること。		

工 事 名	有吉佐和子郎復元電気設備工事		
図面名称	1・2階 幹線・空調・換気設備配線図		
図面番号	E-05	縮 尺	A1:1/50 A3:1/100
株式会社 山口電気			

照 明 器 具 姿 図

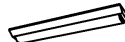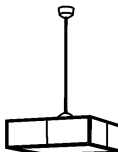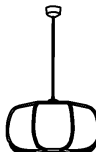
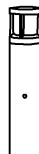
A 4 4	LED 4. 4W	壁付型（ポーチライト）	B 2 2 0	LED 2 2. 0W	直付型（シーリングライト）	C 4 5	LED 4. 5W	壁付型（ポーチライト）	D 2 1 8	LED 2 1. 8W	直付型（富士型）	E 3 1 9	LED 3 1. 9W	直付型（富士型）	E 4 3 1	LED 4 3. 1W	直付型（富士型）
明るさセンサ付・防雨型						防雨型											
																	
LGWC85012U			LGB53009 LE1			LGW80246 LE1 同等品			LSS9-2-30 LE9			LSS9-4-48 LE9			LSS9-4-65 LE9		
F 5 0	LED 5. 0W	埋込型	G 1 2 4	LED 1 2. 4W	埋込型	H 3 1 9	LED 3 1. 9W	埋込型（下面開放型）	I 7 4	LED 7. 4W	スポット型（配線ダクト用）	J 7 6	LED 7. 6W	埋込型	K 4 3	LED 4. 3W	壁付型
									配線ダクト用 						明るさセンサ付・防雨型 		
XAD1105NCE1			LRS1-13 LE9			LRS6-4-48 LE9			LGS3500L			LRS1-08 LE9			LGWC85083Z		
L 7 3	LED 7. 3W	埋込型	M 3 9 9	LED 3 9. 9W	コード吊型	N 3 9 9	LED 3 9. 9W	コード吊型	O 5 0	LED 5. 0W	埋込型	P 1 2 0	LED 1 2. 0W	壁付型	Q 1 1 2	LED 1 1. 2W	LEDスポットライト
															防雨型 地中配管用ジョイントボックス共 		
XAD3105NCE1			LGBZ8212K			LGBZ8218K			XAD1101VCE1			LGB85036LE1			YYY31724LE1		
R 4 3	LED 4. 3W	庭園灯	ハー1	LED 2. 0W	C級 避難口 片面	ハー2	LED 3. 6W	B級 避難口 両面	イー1	LED 0. 9W	埋込型	イー2	LED 1. 0W	埋込型	イー3	LED 1. 3W	埋込型
防雨型・（ポール H=330） 			型式認定番号：1A S 1 1 1 - 3 2 0 7 			型式認定番号：1A M 2 2 1 - 3 2 1 0 			非常灯評定番号：L A L E - 0 0 4 			非常灯評定番号：L A L E - 0 0 4 			非常灯評定番号：L A L E - 0 0 6 		
エントランスライトXLGE5300BZ			SH1-FSF20-C			ST1-FSF23-BL			K1-LRS11-1			K1-LRS11-2			K1-LRS11-3		
保守率 0. 9 2																	
器具取付高さ			2. 1m	2. 4m	2. 6m	3. 0m	4. 0m	5. 0m	6. 0m	7. 0m	単体配置			直線配置			
A1			3. 8	4. 0	4. 0	2. 8	—	—	—	—	A1			A2			
A2			8. 5	9. 4	9. 9	10. 1	—	—	—	—	A2			A4			
A4			6. 9	7. 6	8. 1	8. 9	—	—	—	—	A4			A4			
四角配置			7. 4	8. 2	8. 7	9. 2	11. 7	—	—	—	四角配置			四角配置			
A4			8. 5	9. 6	10. 2	11. 6	14. 6	17. 2	18. 4	19. 2	四角配置			四角配置			

参 考 図

工 事 名	有吉佐和子郎復元電気設備工事		
図面名称	照 明 器 具 姿 図		
図面番号	E - 0 6	縮 尺	—
株式会社 山口電気			


バックヤード CH=2400 E431 1	トイレ CH=2400 G124 1
水屋 CH=2400 P120 1	納戸 CH=2400 D218 1
ホール・階段 CH=2400 L73 6	展示室② CH=2400 M399 1
床の間 P120 2	和室 CH=2400 N399 1
縁側 CH=2400 O50 3	板間 CH=2400 L73 2

2階平面図 1/50

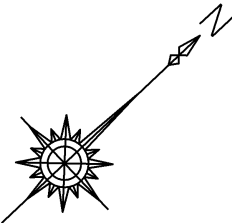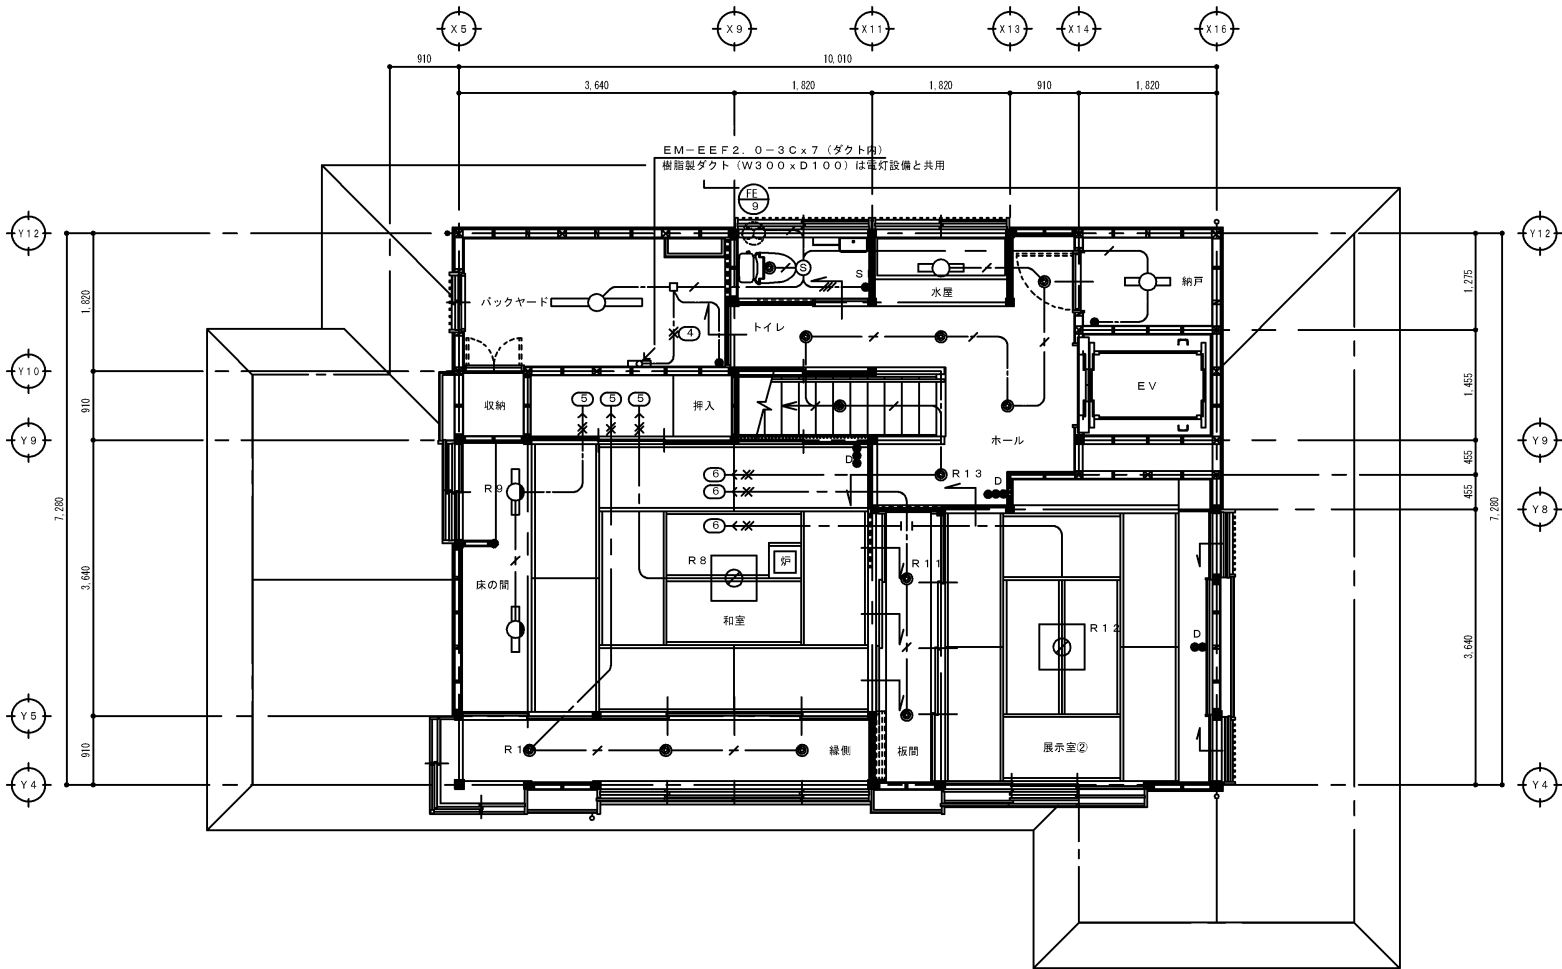

ポーチ CH=2470 A44 1	玄関 CH=2470 B220 1
事務・管理室 CH=2470 E319 2 F50 3	おかし・飲料配付 CH=2470 E319 2 D218 1
多目的トイレ CH=2470 G124 2	広間 CH=2470 B220 1 G124 7
有吉佐和子資料展示室 CH=2470 H319 2 I74 8	スペース① CH=2470 J76 12
スペース③ CH=2470 G124 4	スペース② CH=2470 G124 4
	スロープ K43 1

1階平面図 1/50

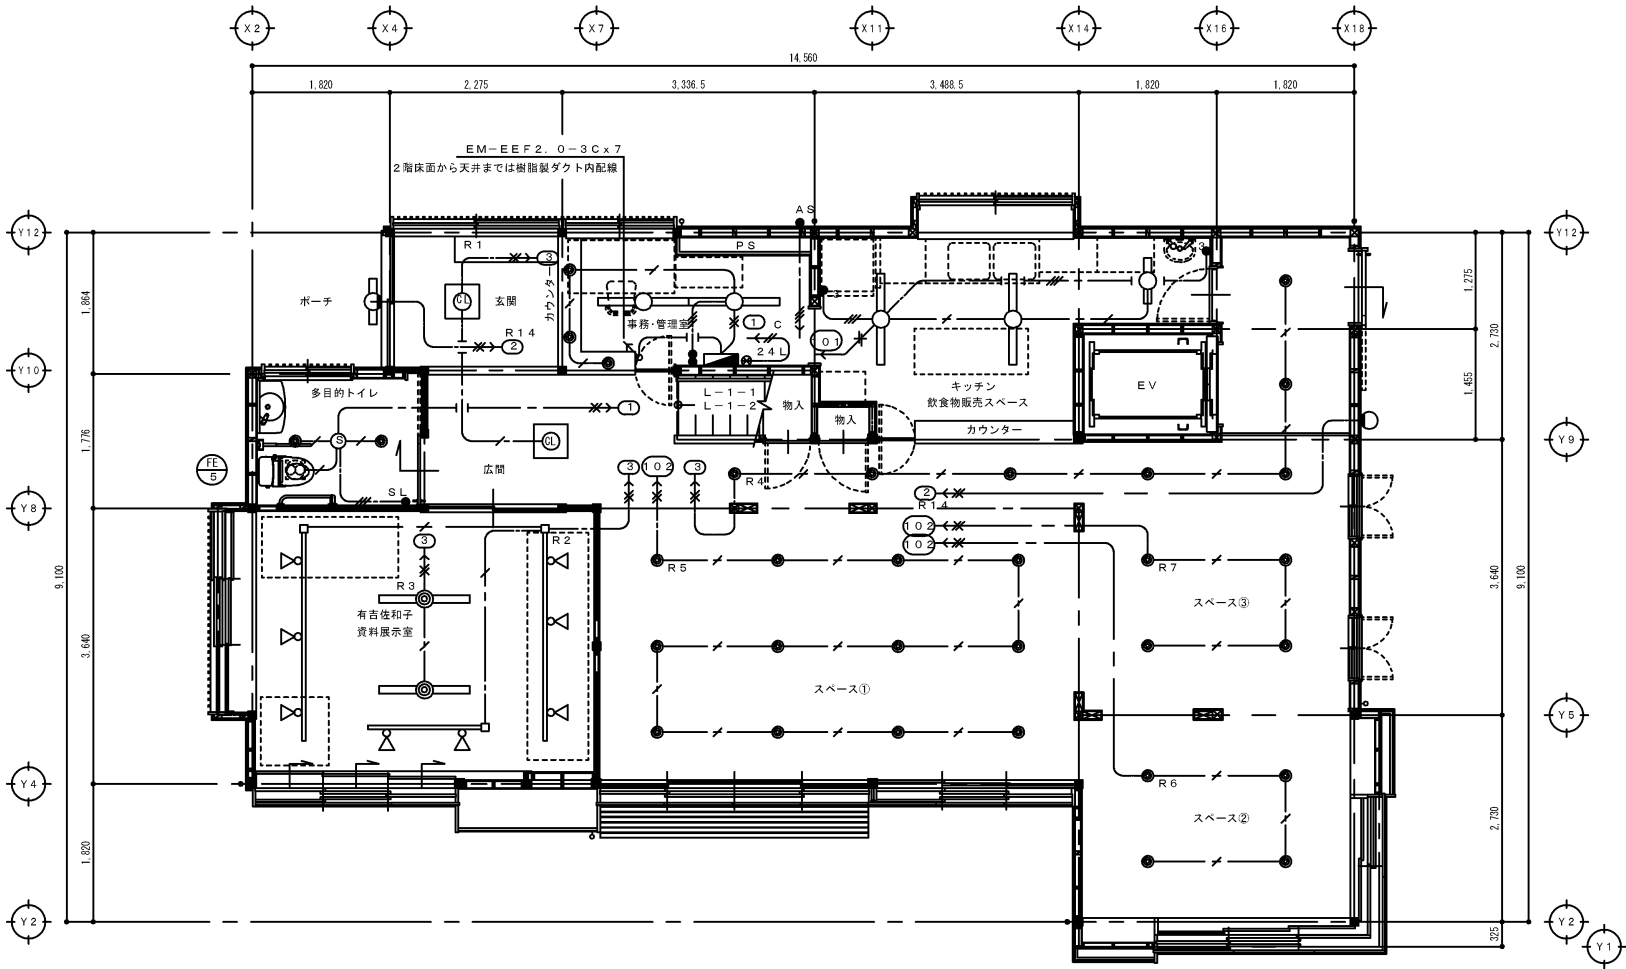

注 記
図中、“D”の付いたスイッチは配線器具は別途発注の建築工事にて東京の邸宅に設置されている器具を取り外し、本工事にて設置するものとするが配線の接続はしないものである。

特記なき配線は下記の通りとする。	
電灯設備	保護管
EM-EEF1. 6-2C	ころがし (PF16)
EM-EEF1. 6-3C	ころがし (PF22)
EM-EEF1. 6-3C (1CE)	ころがし (PF22)
EM-EEF2. 0-3C (1CE)	ころがし (PF22)
EM-CEES 2sq-2C	ころがし (PF22)
二重天井内は、ケーブルころがし配線とする。但し、壁内の立上げ	
・立上げ部分は適切なサイズのPF管にて保護すること。	



工 事 名	有吉佐和子邸復元電気設備工事		
図面名称	1・2階 電灯設備配線図		
図面番号	E-07	縮 尺	A1:1/50 A3:1/100
株 式 会 社 山 口 電 気			

バックヤード	ホール・階段
CH=2345	CH=2345
イー1 1	イー1 1
	イー3 1
	ハー2 1

和室	板間
CH=2345	CH=2345
イー1 1	イー1 1

縁側	展示室②
CH=2345	CH=2345
イー1 1	イー1 1

2階平面図 1/50

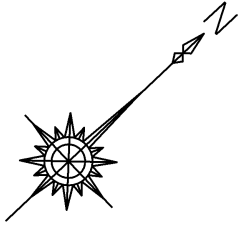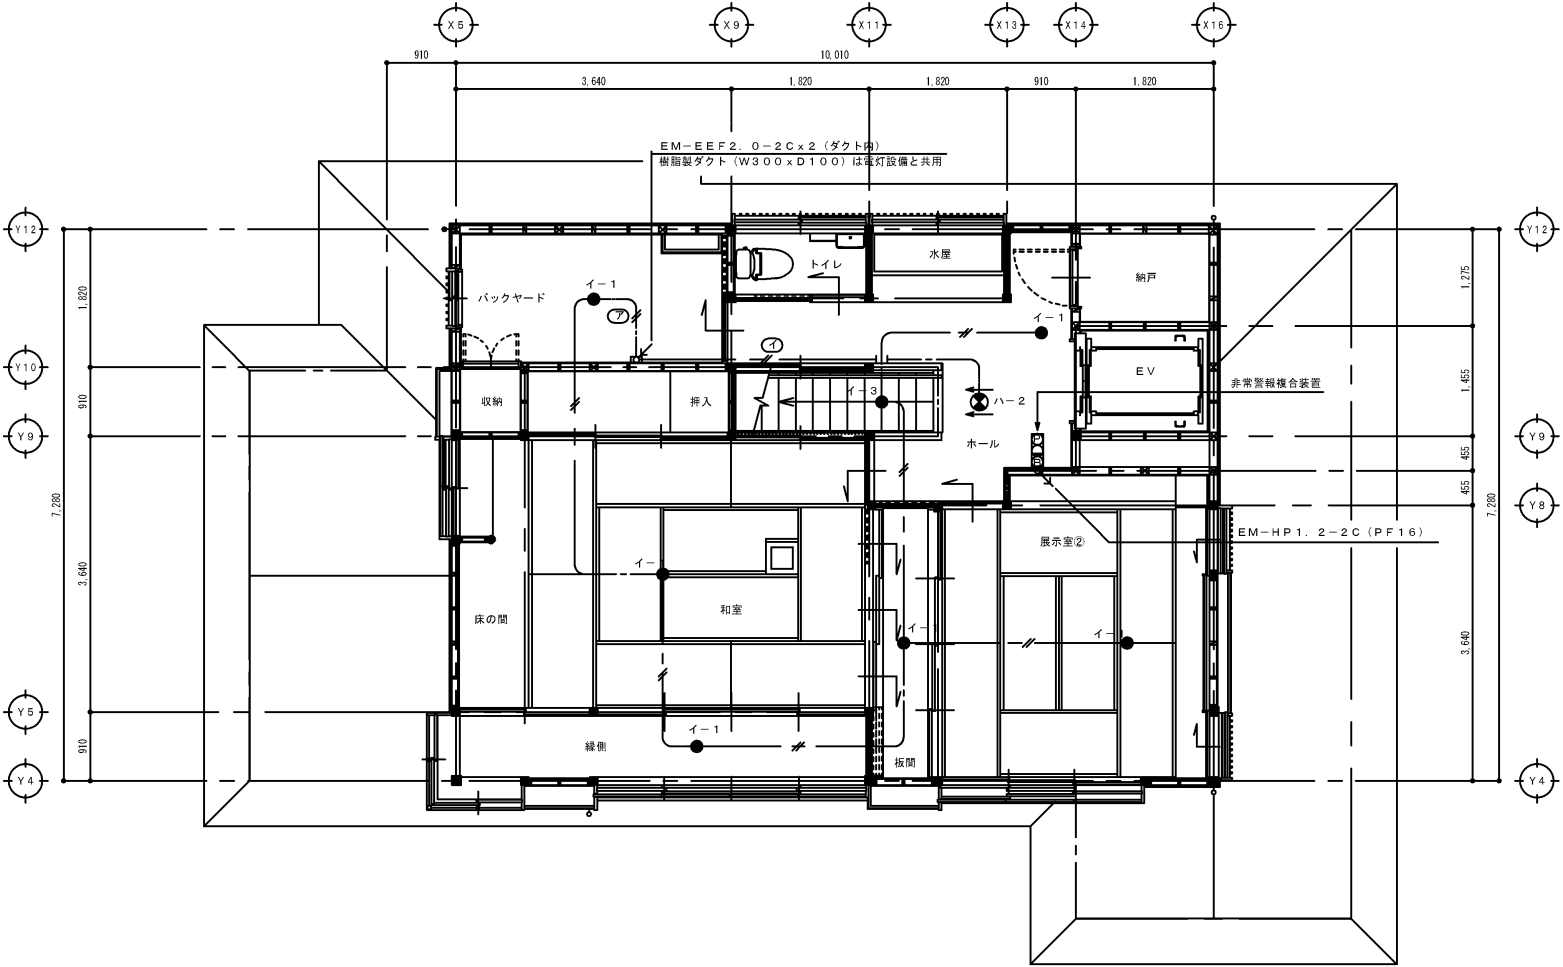


事務・管理室	キッチン・相談スペース
CH=2470	CH=2470
イー1 1	イー1 1

有吉佐和子資料展示室	広間・通路
CH=2470	CH=2470
イー1 1	イー1 2
	ハー1 2

スペース①	スペース③
CH=2470	CH=2470
イー1 1	イー1 1

スペース②
CH=2470
イー1 1

1階平面図 1/50

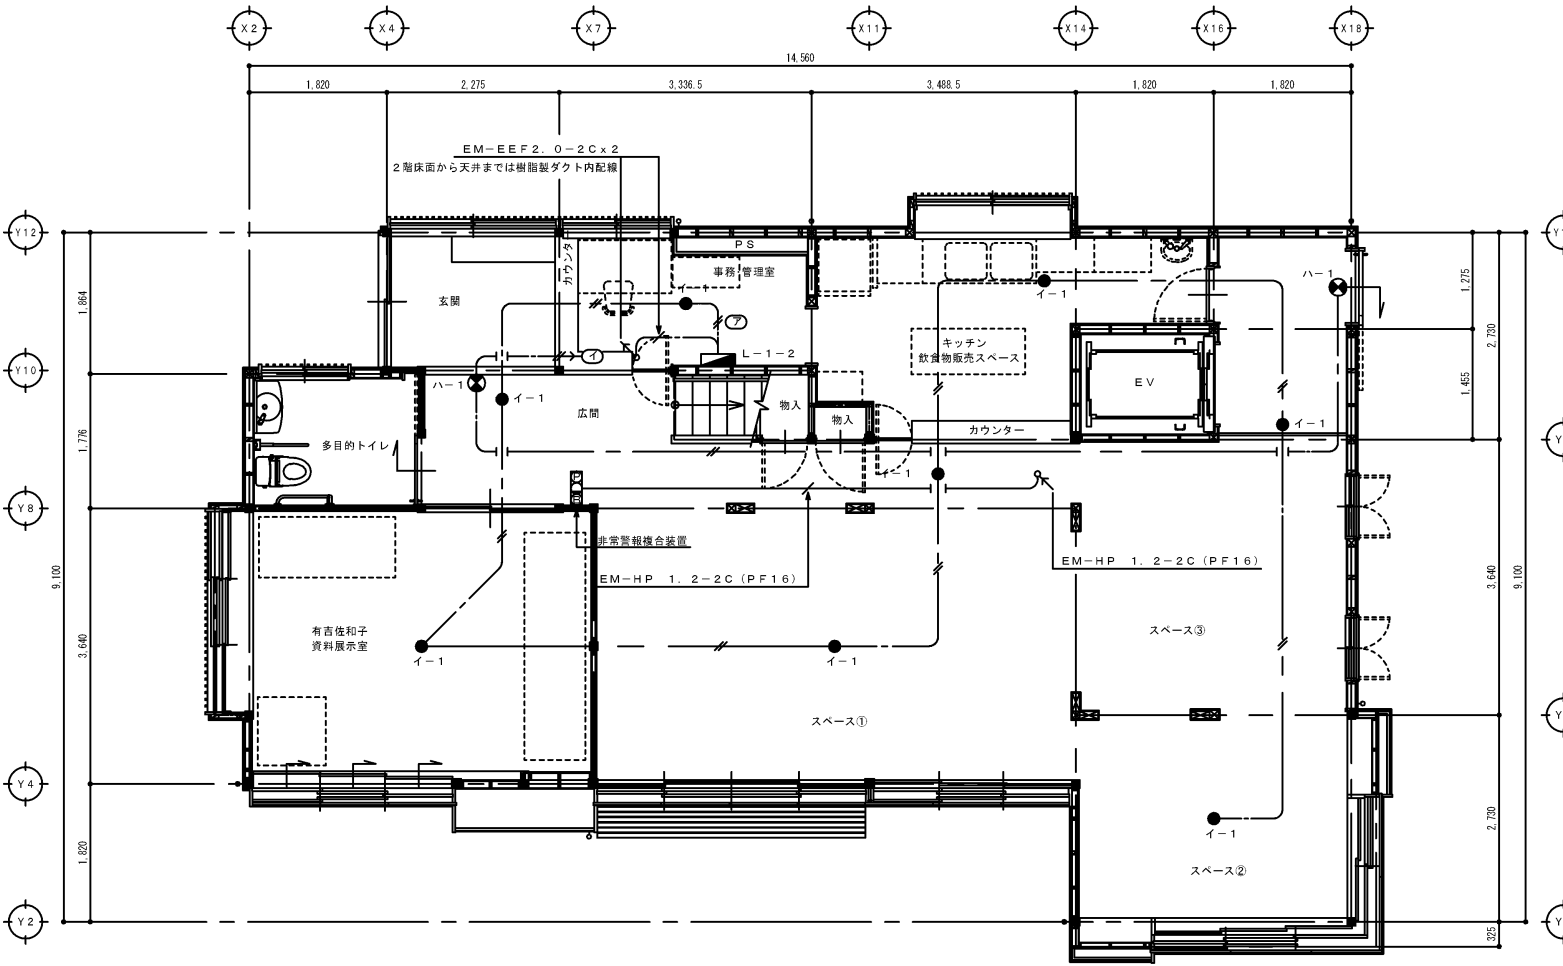

特記なき配線は下記の通りとする。



非常灯・誘導灯設備

EM-EFF2 0-2C ころがし (PF22)


二重天井内は、ケーブルころがし配線とする。但し、壁内の立上げ・立下げ部分は適切なサイズのPF管にて保護すること。

工 事 名	有吉佐和子邸復元電気設備工事		
図面名称	1・2階 非常灯設備配線図		
図面番号	E-08	縮 尺	A1:1/50 A3:1/100
株式会社 山口電気			

2 階平面図 1/50

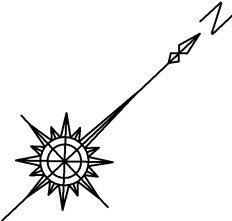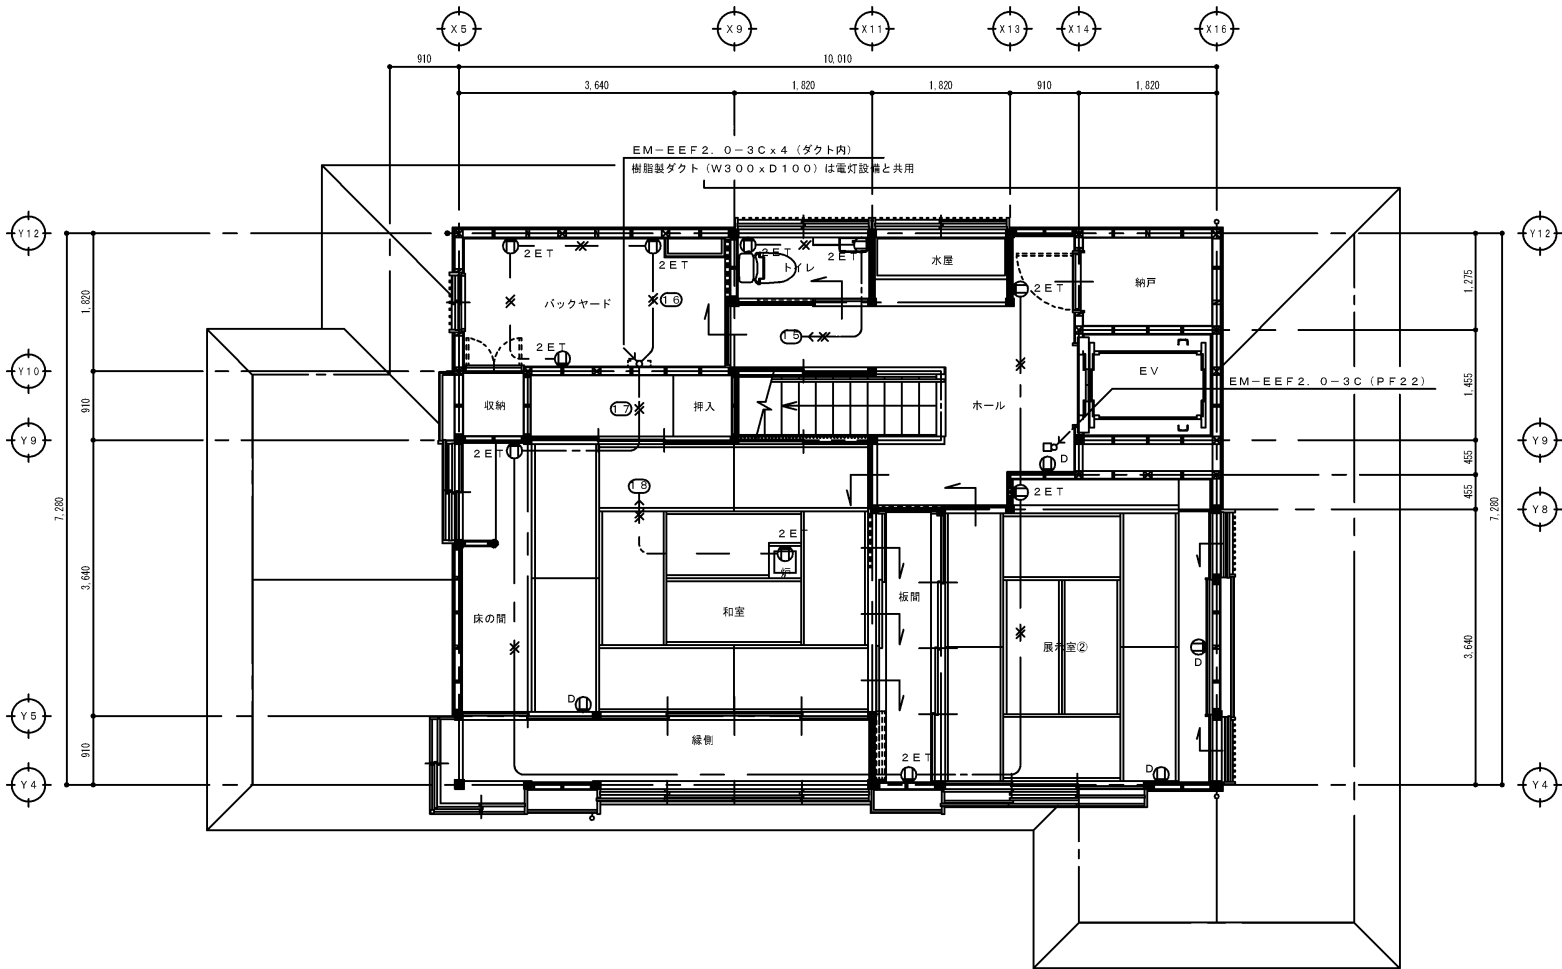


1 階平面図 1/50

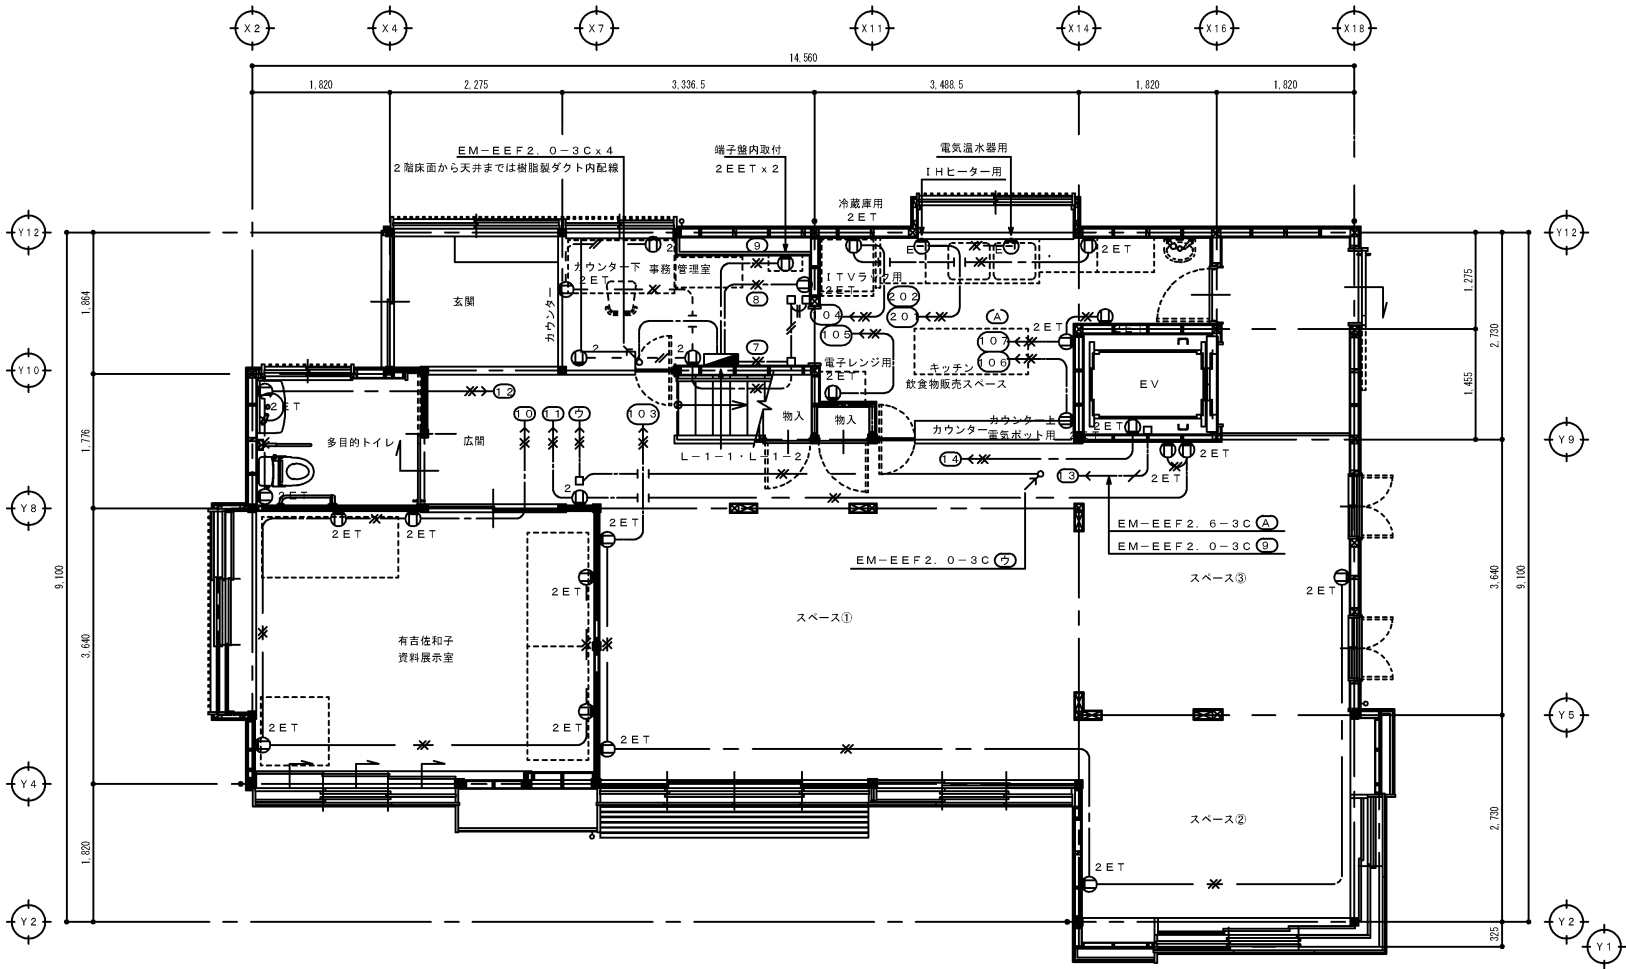

—— 注 記 ——
図中、“D”の付いたスイッチは配線器具は別途発注の建築工事にて東京の邸宅に設置されている器具を取り外し、本工事にて設置するものとするが配線の接続はしないものである。

特記なき配線は下記の通りとする。			
差込設備			
——	EM-EEF2, 0-2C	こがし(PF22)	
——	EM-EEF2, 0-3C (1CE)	こがし(PF22)	
——	EM-IE 2, 0 x 2	(PF16)	
——	EM-IE 2, 0 x 2・E2, 0	(PF16)	
二重天井内は、ケーブルこがし配線とする。但し、壁内の立上げ・立下げ部分は適切なサイズのP F 管にて保護すること。			


工 事 名	有吉佐和子邸復元電気設備工事		
図面名称	1・2階 コンセント設備配線図		
図面番号	E-09	縮 尺	A1:1/50 A3:1/100
	株式会社 山口電気		

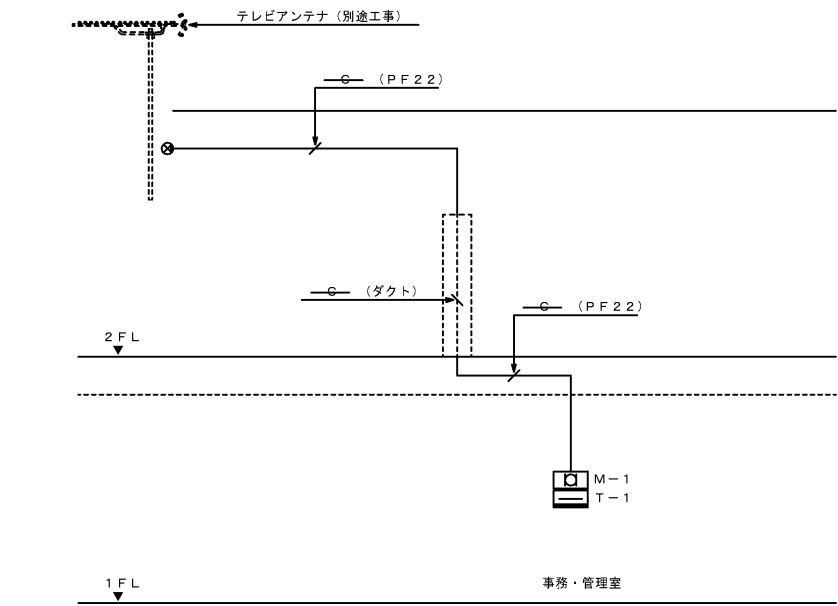

テレビ共聴設備系統図

特記なき配線は下記の通りとする。


テレビ共聴設備	
5C	EM-S-5C-FB (PF16)

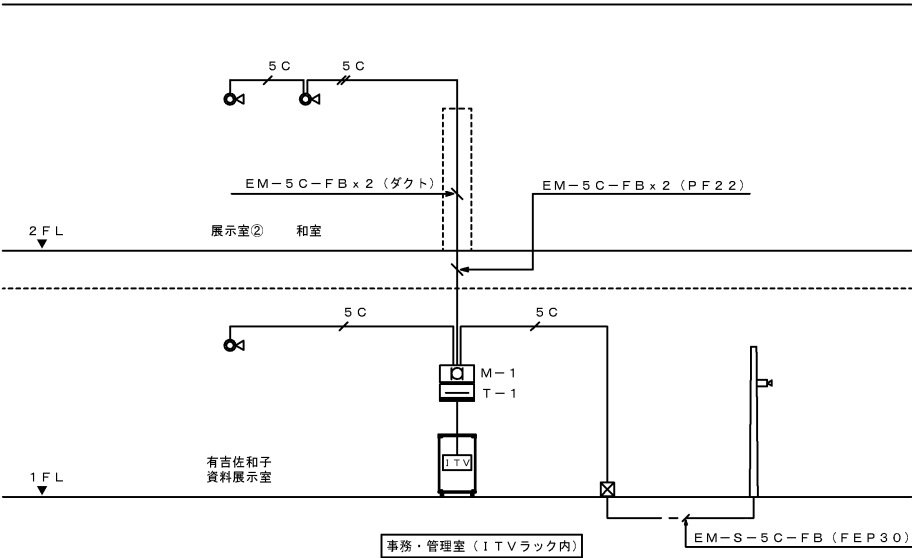


ITV監視設備系統図

特記なき配線は下記の通りとする。

ITV監視設備	
5C	EM-S-5C-FB (PF16)
5C	EM-S-5C-FB x 2 (PF22)

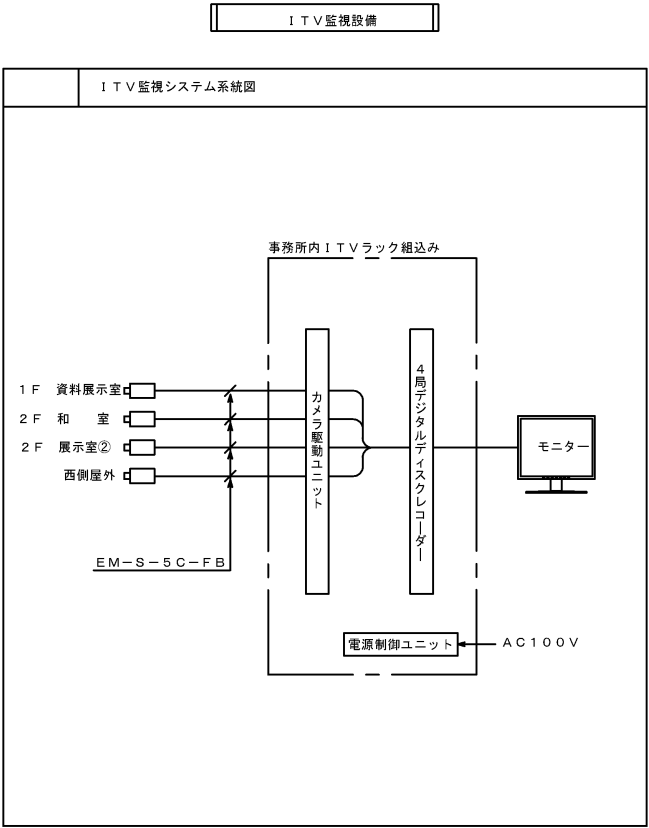


工 事 名	有吉佐和子郎復元電気設備工事		
図面名称	弱电設備系統図 (1)		
図面番号	E-11	縮 尺	—
株式会社 山口電気			


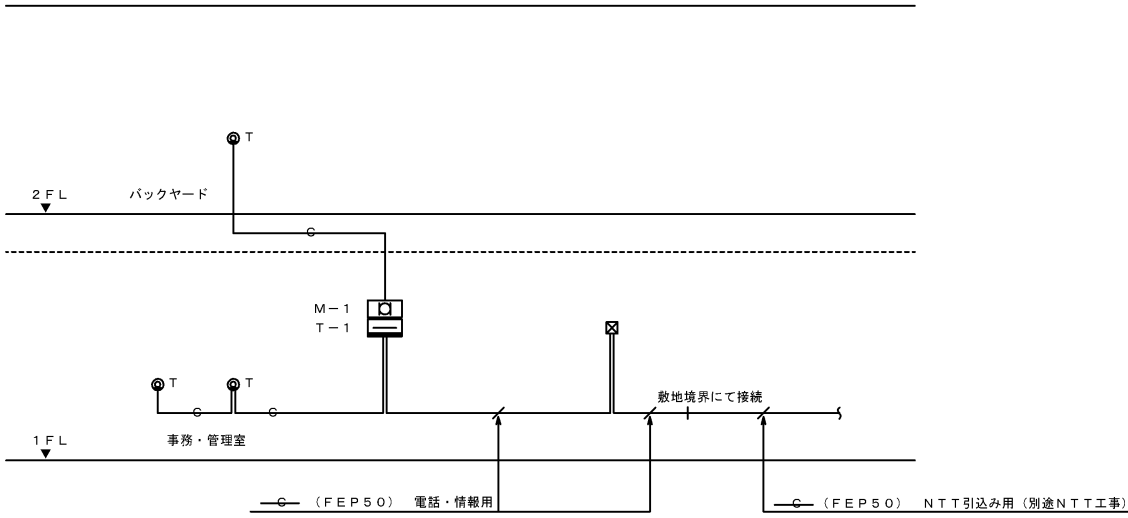


電話・情報設備系統図

特記なき配線は下記の通りとする。
電話・情報設備
—○— 空 配 管 (PF22)

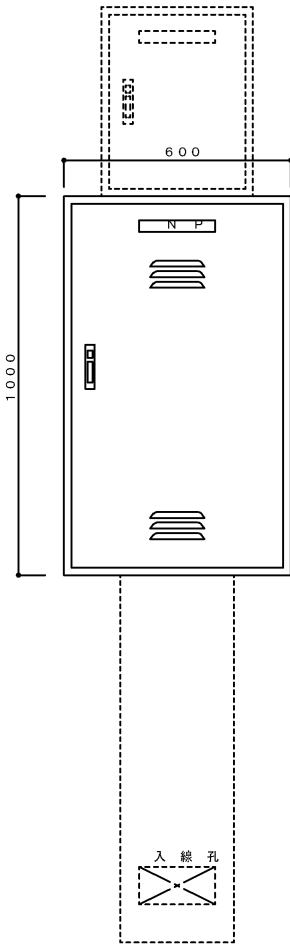


T-1
屋内露出型 メーカー標準仕様
BON61015VK9

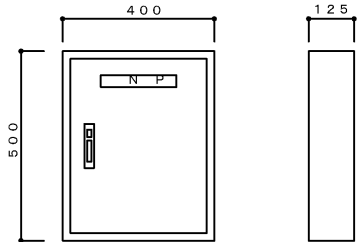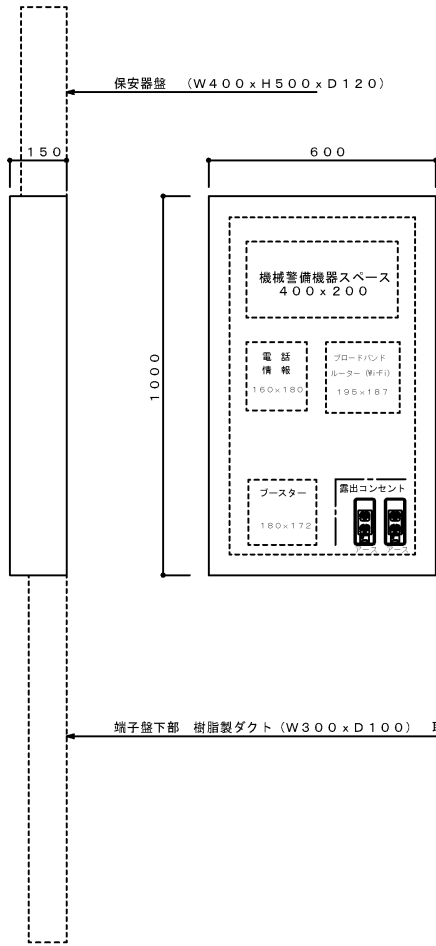



M-1
屋内露出型 鋼板製
BON4512VK9

注 記
端子盤 (T-1) は通気用ギャラリ付とし表面に防虫網・埃き込み防止カバーを取付けること。

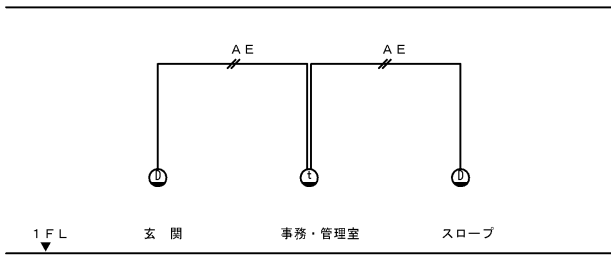

インターホン設備系統図



特記なき配線は下記の通りとする。
インターホン設備
—A/E— EM-AE 1. 2-2C (PF16)

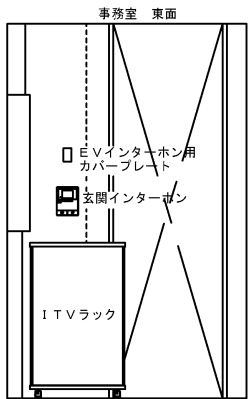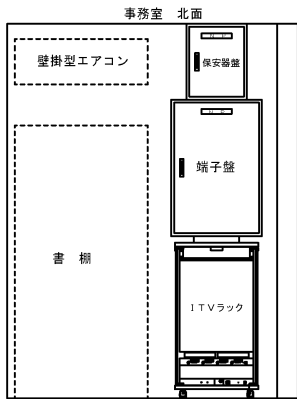



事務・管理室 機器取付図

工 事 名	有吉佐和子郎復元電気設備工事		
図面名称	弱電設備系統図 (2)		
図面番号	E-12	縮 尺	—
株式会社 山口電気			

2階平面図 1/50

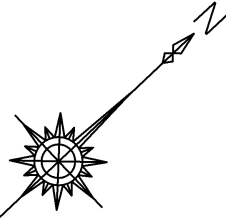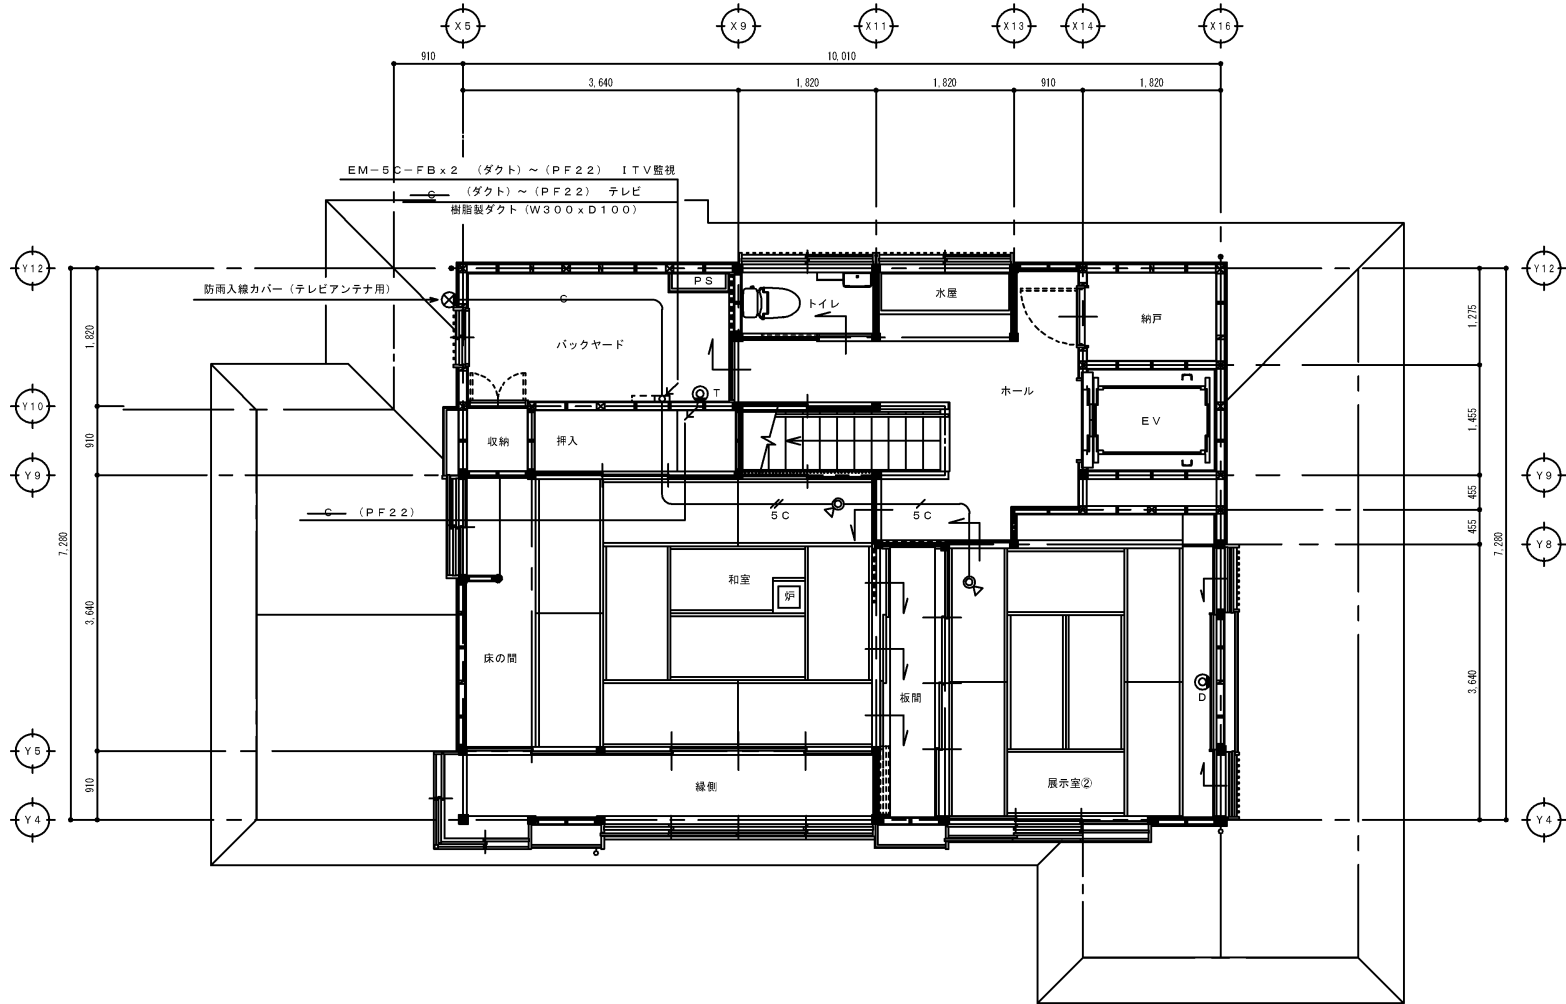

1階平面図 1/50

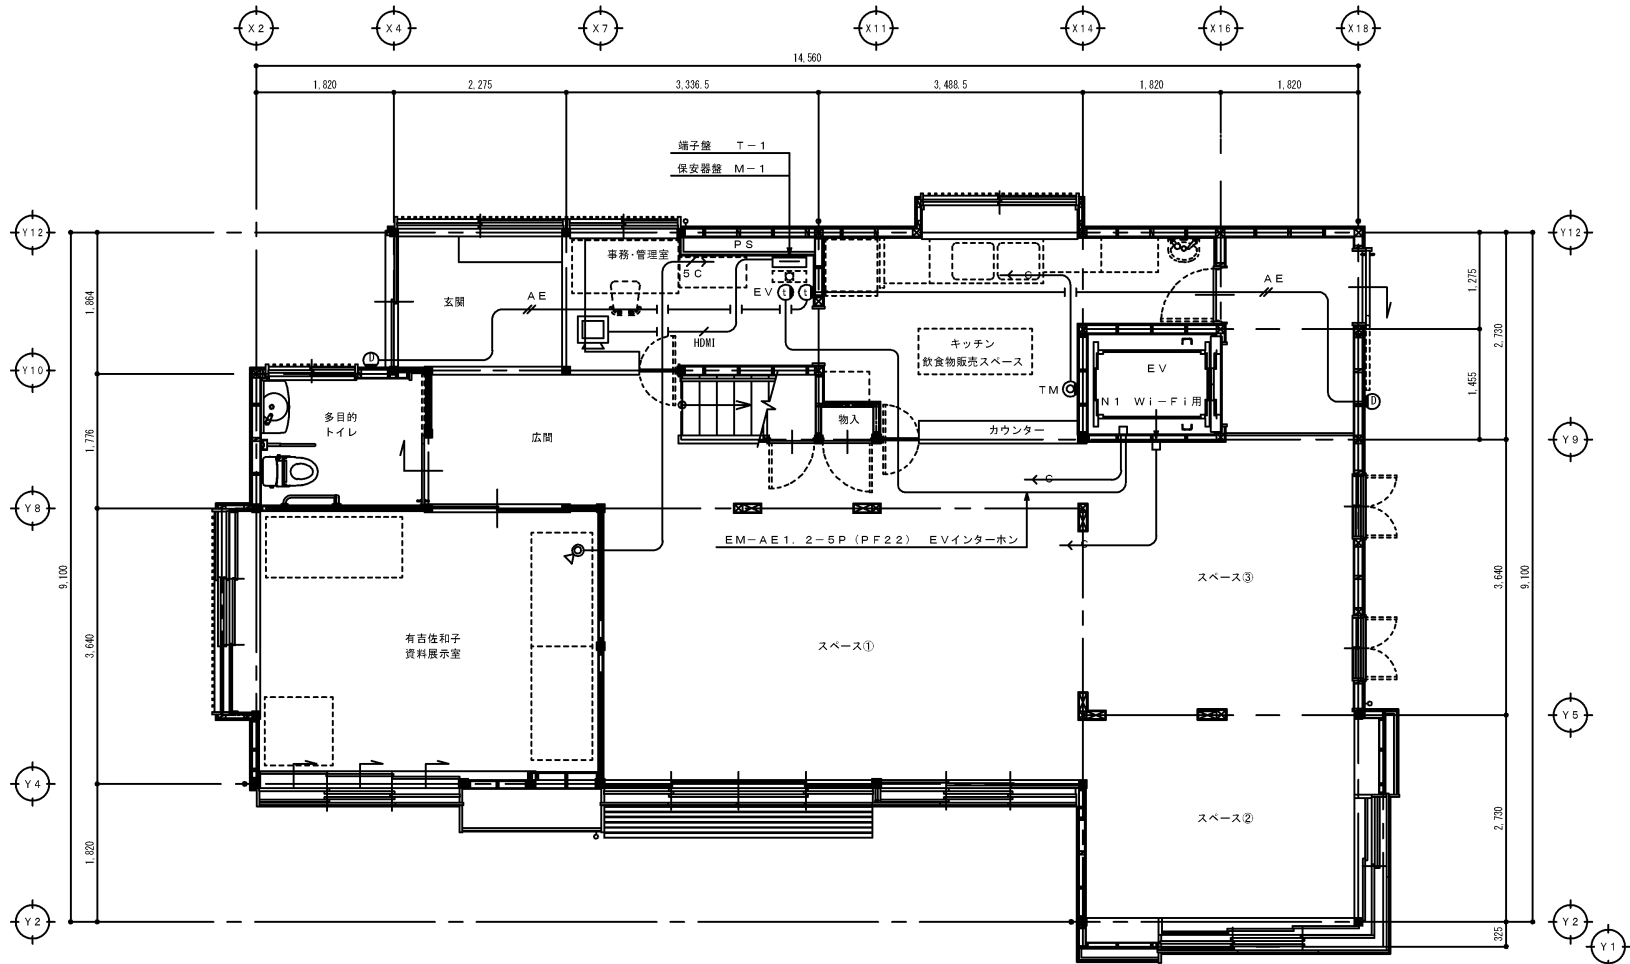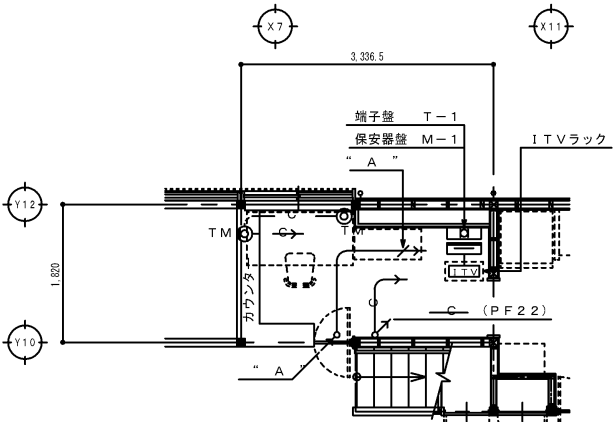



注 記
図中、“D”の付いたスイッチは配線器具は別途発注の建築工事にて東京の邸宅に設置されている器具を取り外し、本工事にて設置するものとするが配線の接続はしないものである。

配線リスト “ A ”
EM-5C-FB×2 (PF22)～(ダクト) ITV監視
(PF22)～(ダクト) テレビ
2階床面から天井までは樹脂製ダクト内配線


特記なき配線は下記の通りとする。
電話・情報設備
空 配 管 (PF22)
(PF22)×2 空 配 管 (PF22)×2
ITV監視設備
5C EM-S-5C-FB (PF16)
5C EM-S-5C-FB×2 (PF22)
テレビ共聴設備
空 配 管 (PF22)

工 事 名	有吉佐和子邸復元電気設備工事		
図面名称	1・2階 弱电設備配線図		
図面番号	E-13	縮 尺	A1:1/50 A3:1/100
株式会社 山口電気			

2階平面図 1/50

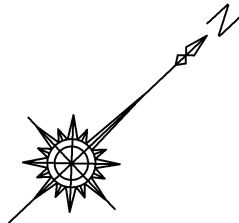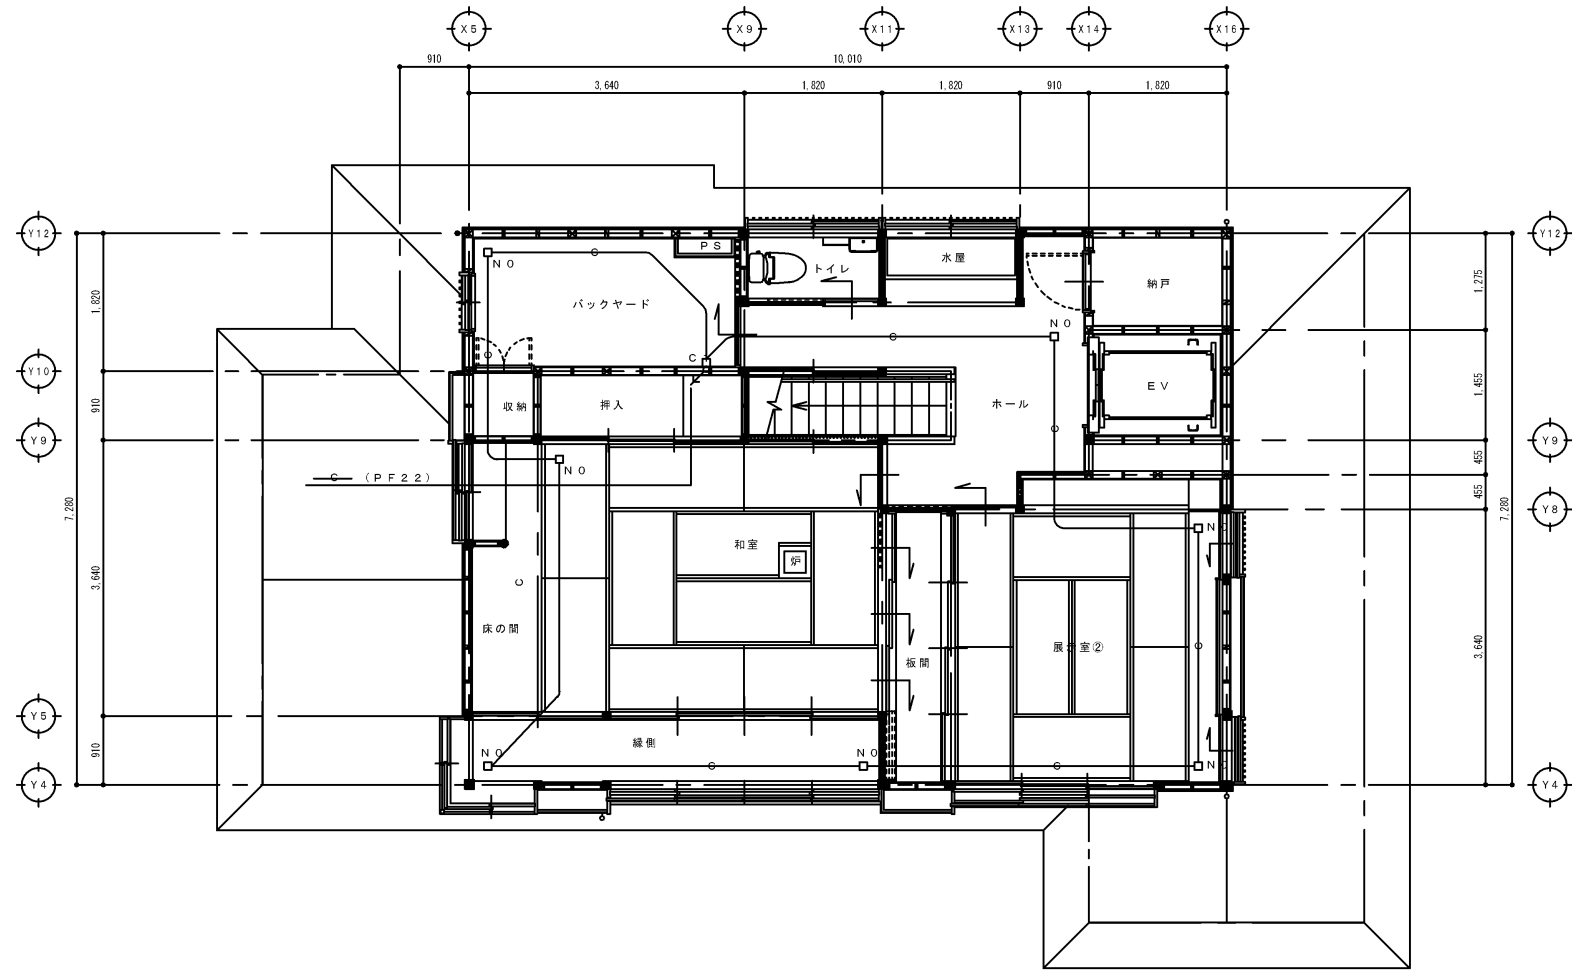

1階平面図 1/50

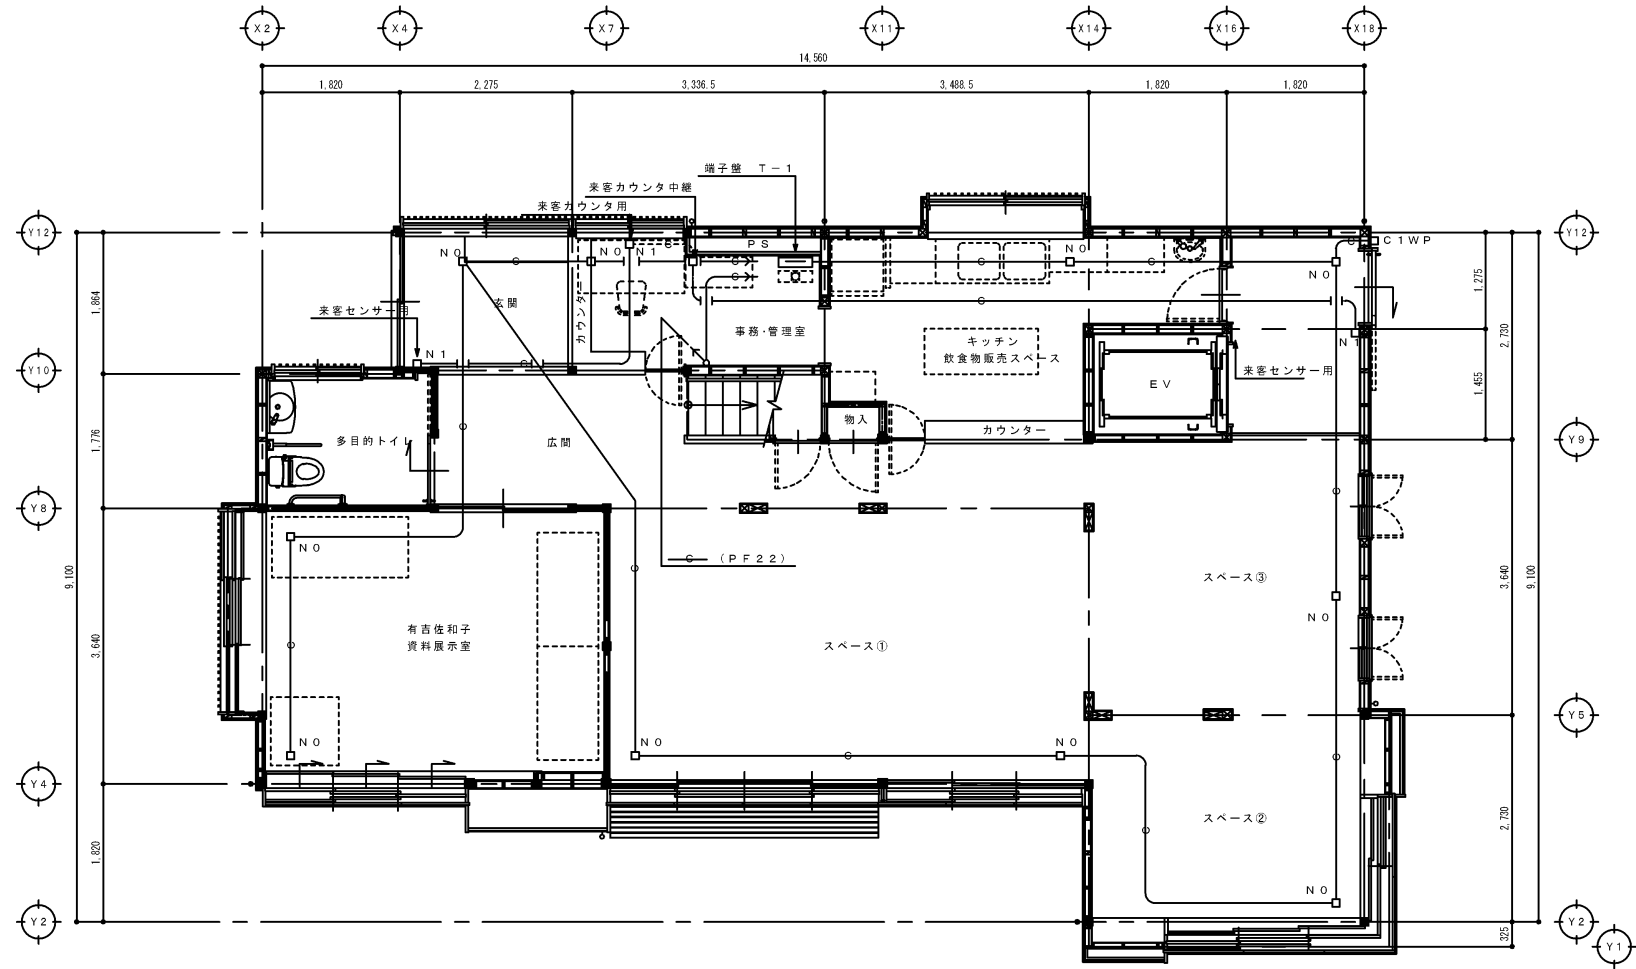

特記なき配線は下記の通りとする。
機械警備設備
—○— 空 配 管 (PF22)

工 事 名	有吉佐和子邸復元電気設備工事		
図面名称	1・2階 機械警備設備配線図		
図面番号	E-14	縮 尺	A1:1/50 A3:1/100
株式会社 山口電気			