
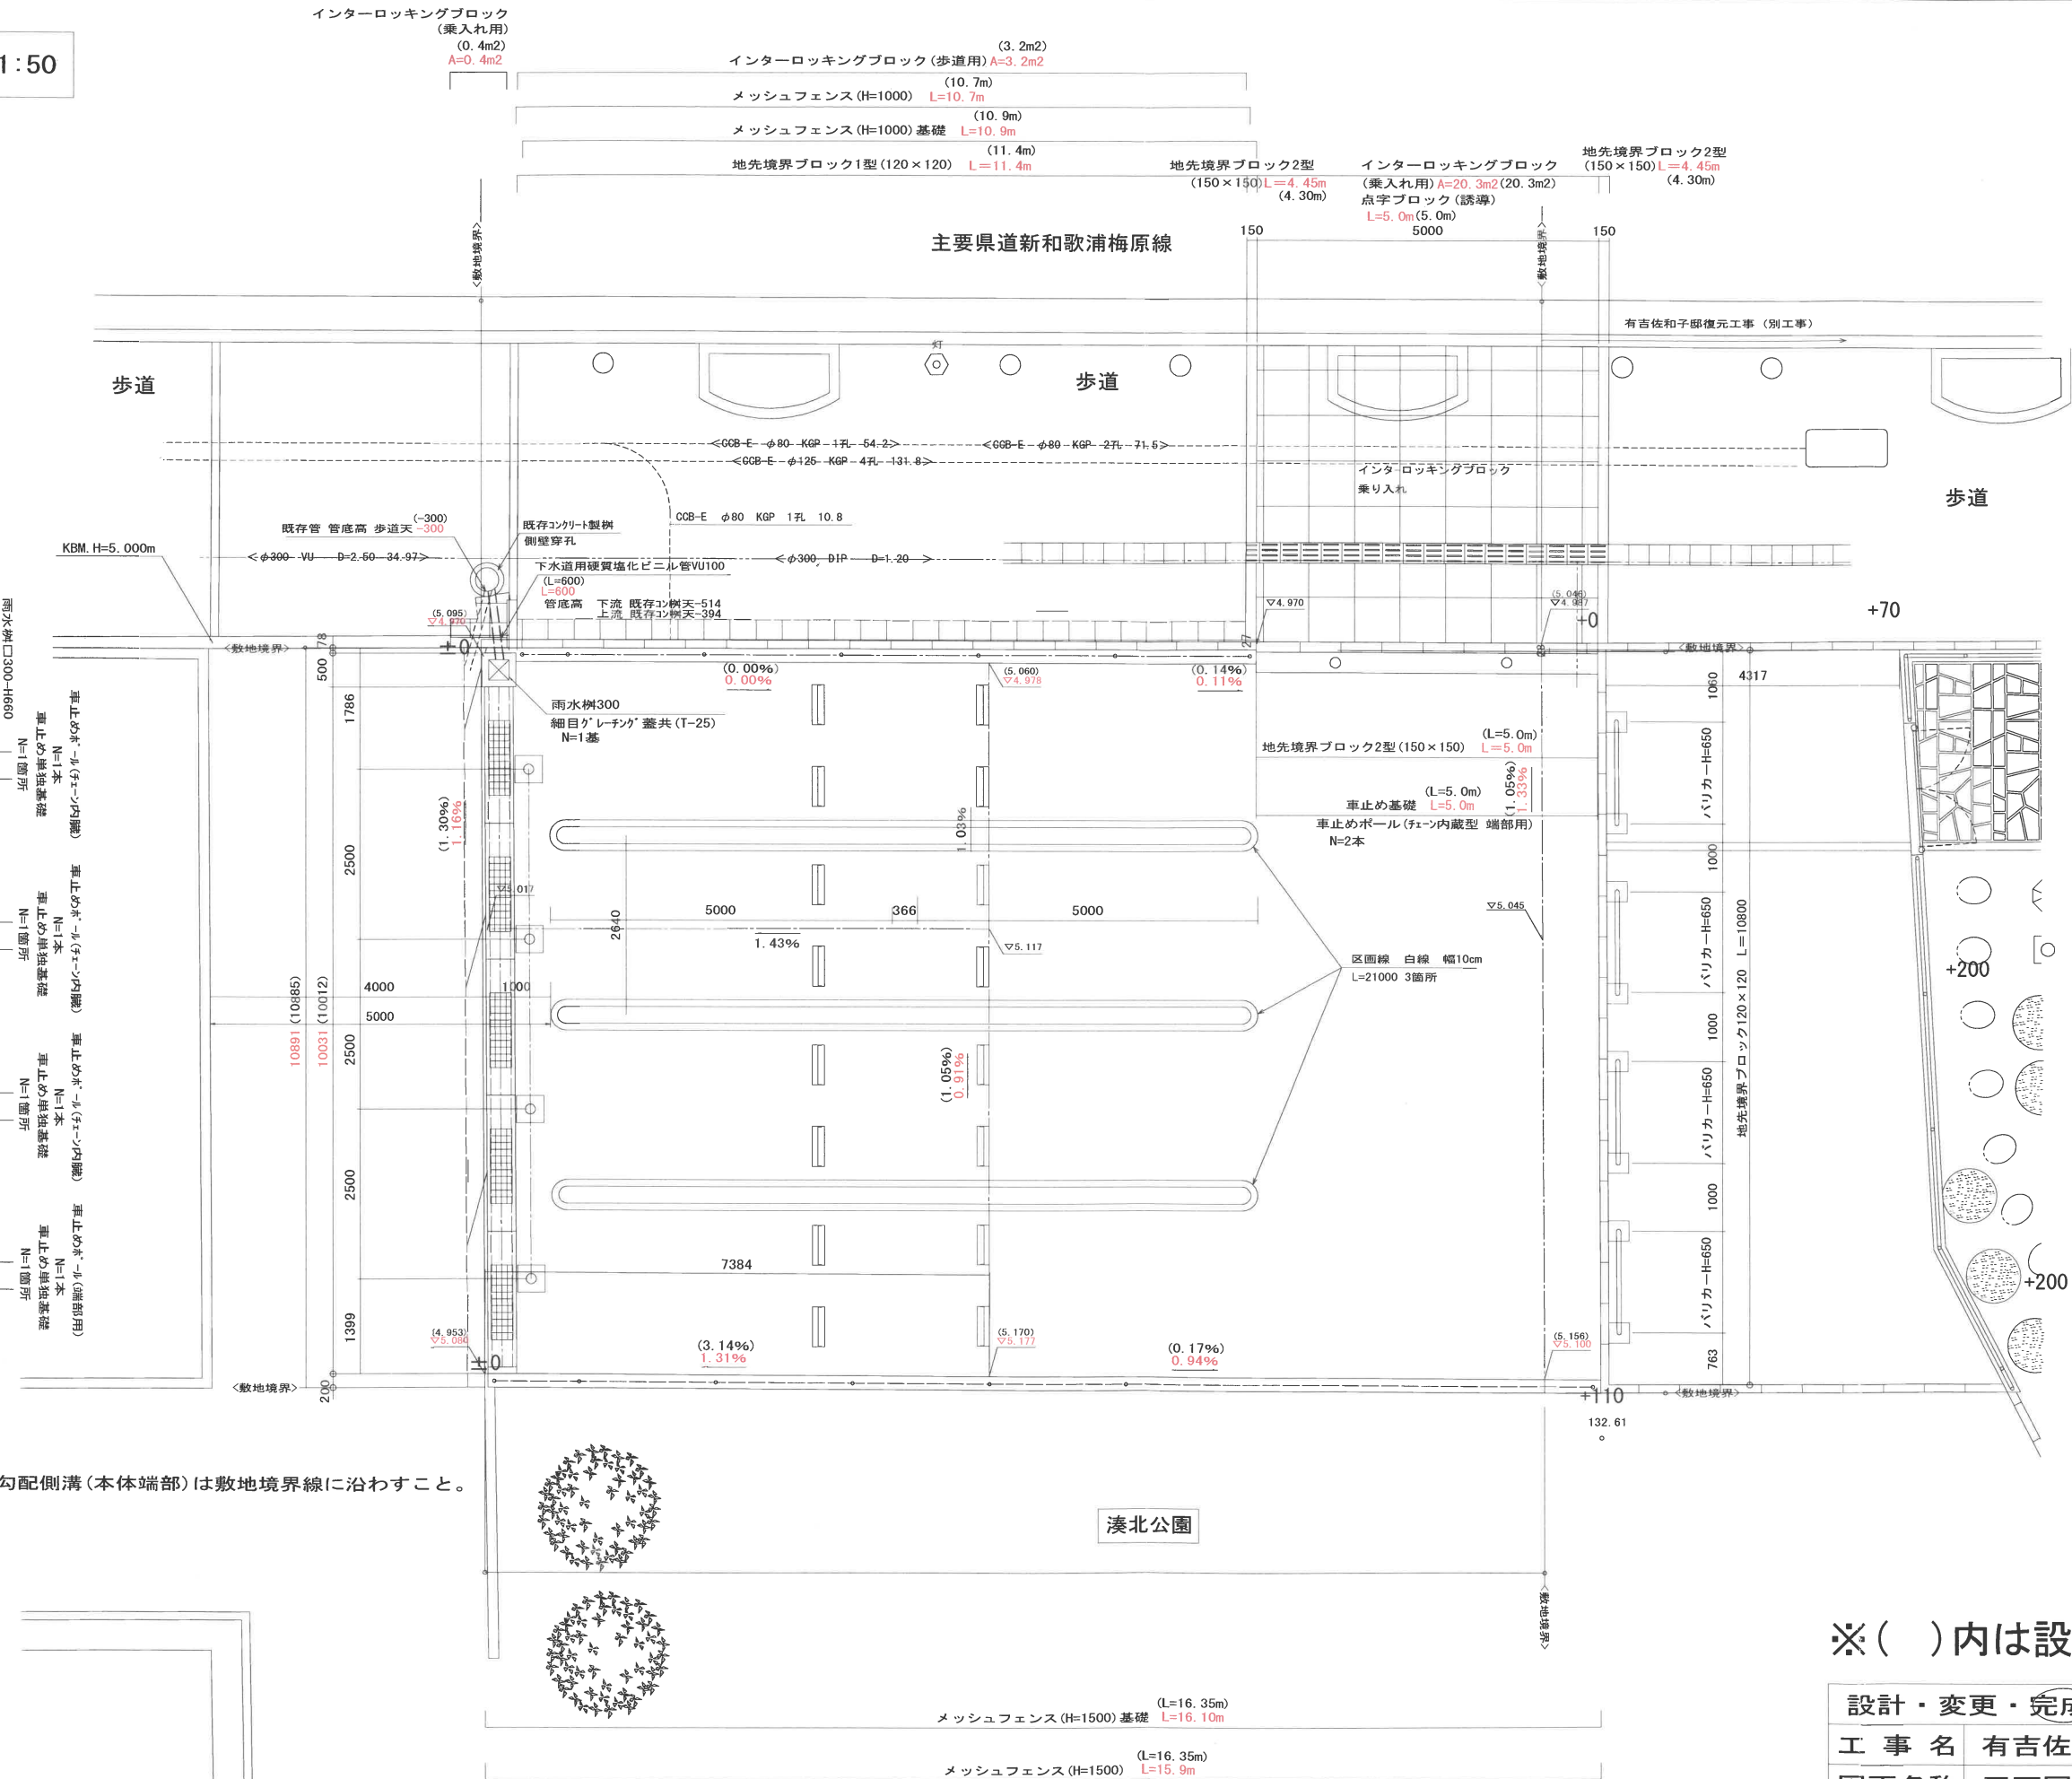


平面図 S=1:50

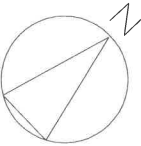

※自由勾配側溝(本体端部)は敷地境界線に沿わずこと。


※()内は設計値

設計・変更・完成	令和3年度		
工 事 名	有吉佐和子記念館駐車場整備工事		
図面名称	平面図		
図面番号	1/2	縮 尺	1:50
和歌山市産業交流局文化スポーツ部文化振興課			


初島電設株式会社 現場代理人

構造物展開図


自由勾配側溝展開図 S=1:50

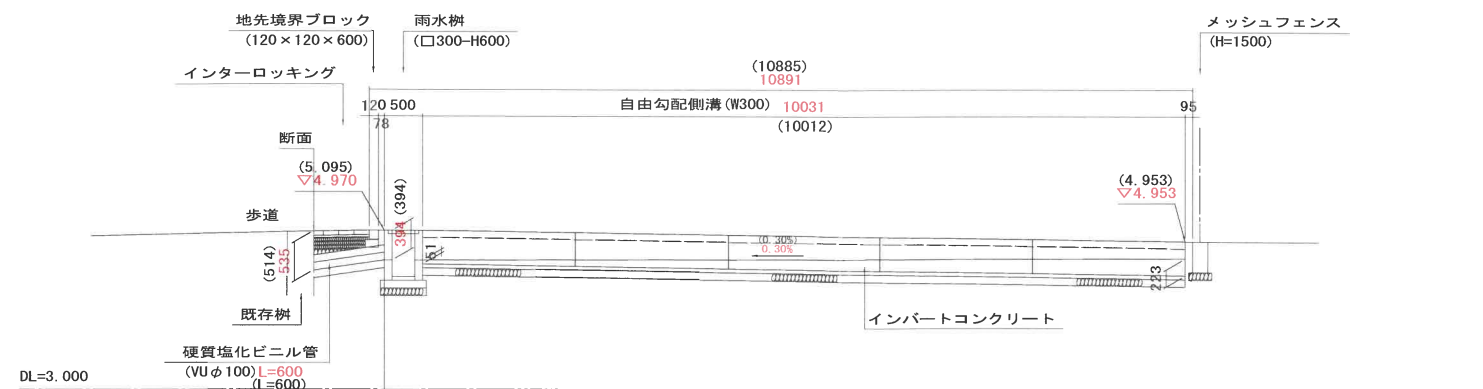

県道側防護柵展開図 S=1:50

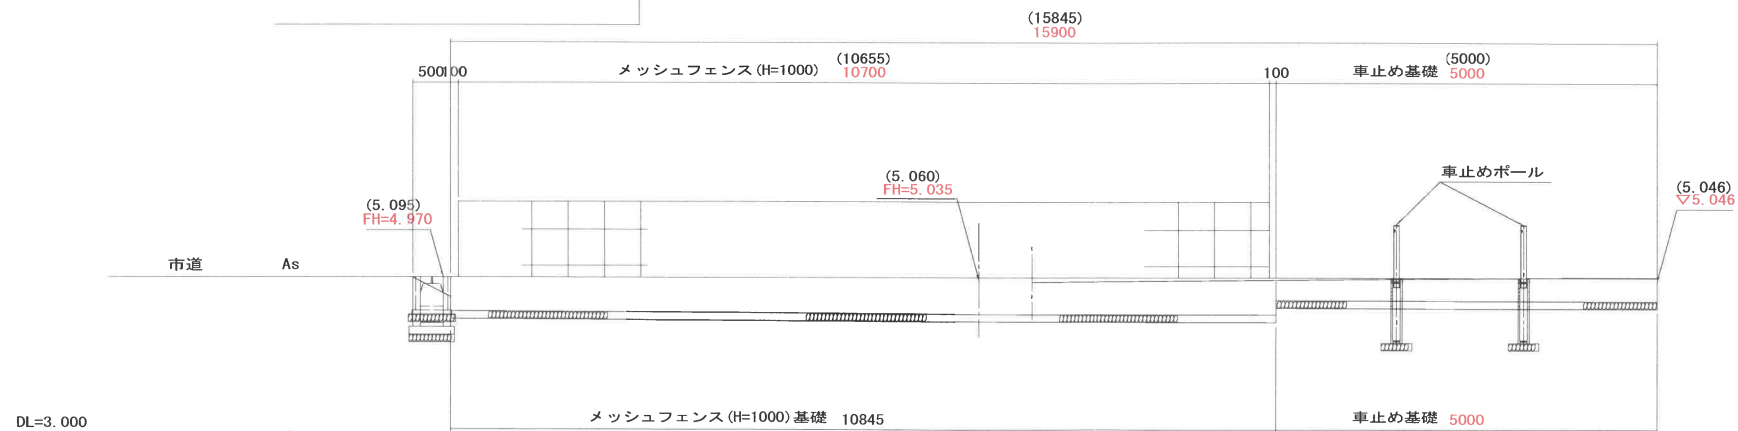

公園側防護柵展開図 S=1:50

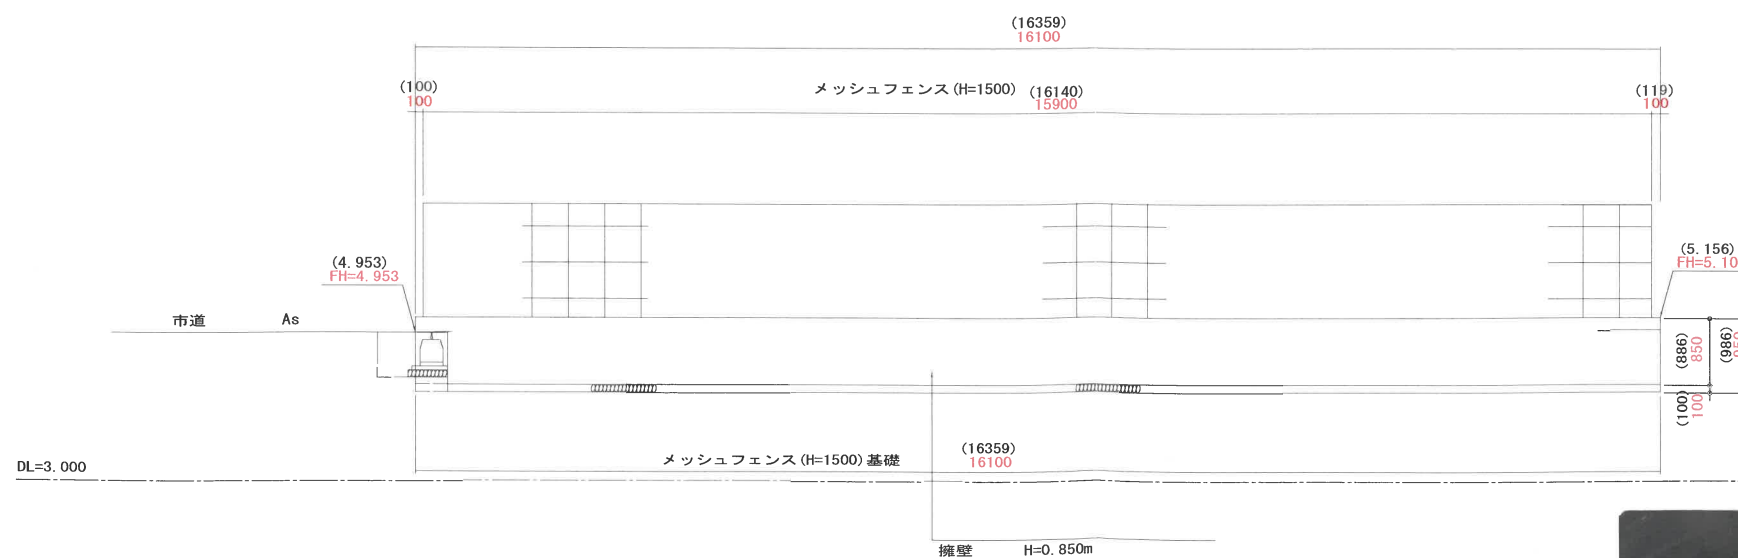


※()内は設計値

設計・変更・完成		令和3年度	
工 事 名	有吉佐和子記念館駐車場整備工事		
図面名称	構造物展開図		
図面番号	2/2	縮 尺	1:50
和歌山市産業交流局文化スポーツ部文化振興課			


初島電設株式会社 現場代理人

舗装平面図 S=1/50

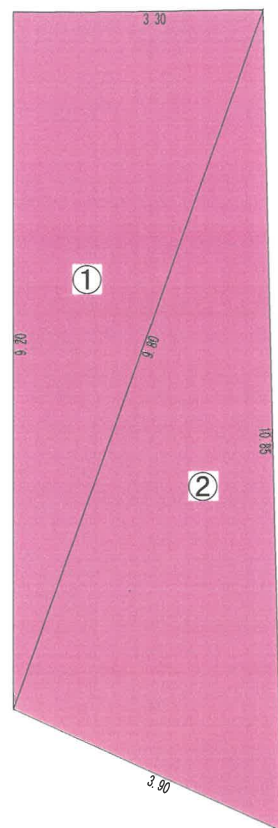

2						
NO.	測点	a	b	c	S	面積
1		9.20	3.30	9.80	11.150	15.17
2		9.80	10.85	3.90	12.275	19.04
	合計					34.21


NO.	名称	面積	摘要
2		34.21	
	合計	34.21	

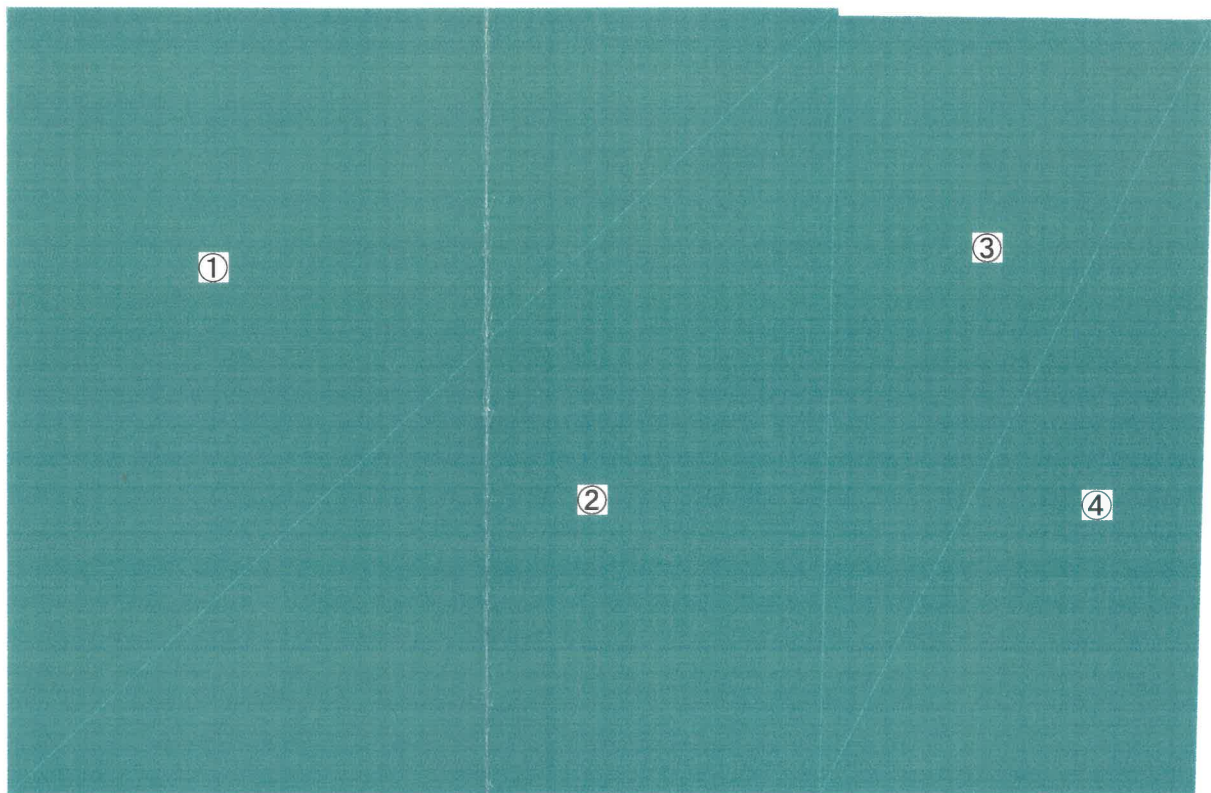

NO.	測点	a	b	c	S	面積	摘要
1		10.95	15.10	10.40	18.225	56.93	
2		15.10	10.40	10.70	18.100	55.62	
3		10.30	4.95	11.50	13.375	25.48	
4		11.50	10.25	4.95	13.350	25.35	
	合計					163.38	

NO.	名称	面積	摘要
1		163.38	
	合計	163.38	

区画線・車止めブロック平面図 S=1/50

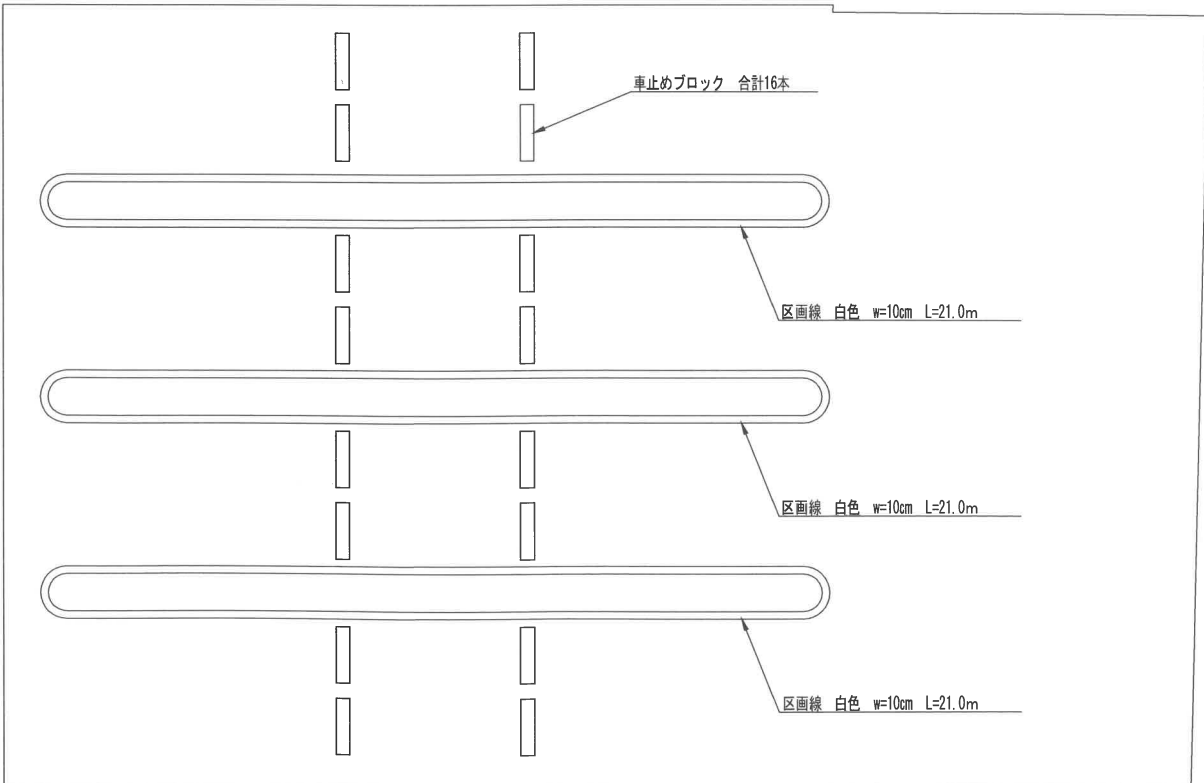

車止めブロック 16本
区画線 白色 w=10cm 20.9*3=63.00m