
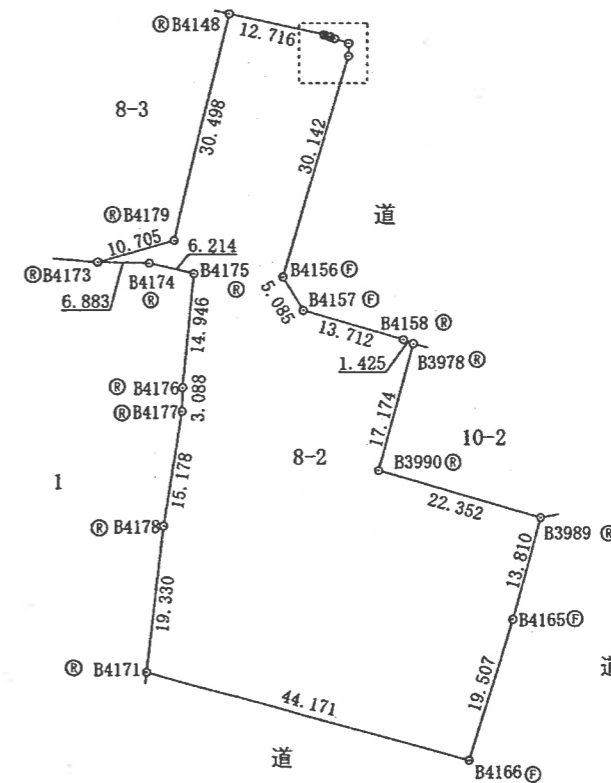
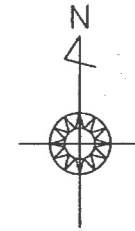


登記年月日：平成25年3月8日

地番	8-2	地積測量図
土地の所在	和歌山市関戸一丁目	

座標求積表

地番	8-2		
点番号	Xn	Yn	(Xn+1 - Xn-1)Yn
B4173	-199433.809	-76754.815	226042.930175
B4174	-199433.974	-76747.933	117961.573021
B4175	-199435.346	-76741.872	1246211.259408
B4176	-199450.213	-76743.416	1377851.290864
B4177	-199453.300	-76743.521	1384529.862361
B4178	-199468.254	-76746.120	2619191.583360
B4171	-199487.428	-76748.572	2373910.080532
B4166	-199499.185	-76705.994	-523595.115044
B4165	-199480.602	-76700.059	-2444584.280448
B3989	-199467.313	-76696.298	-1495040.936914
B3990	-199461.109	-76717.772	-1745329.313000
B3978	-199444.563	-76713.167	-1310030.752859
B4158	-199444.032	-76714.490	-335856.037220
B4157	-199440.185	-76727.652	-627862.376316
B4156	-199435.849	-76730.310	-2545528.034250
B4155	-199407.010	-76721.543	-2342845.758591
B4154	-199405.312	-76721.528	-178607.717184
B4153	-199404.682	-76723.374	-59230.444728
B4152	-199404.540	-76723.991	-19027.549768
B4151	-199404.434	-76723.969	-20408.575754
B4150	-199404.274	-76724.807	-22787.267679
B4149	-199404.137	-76724.785	-219739.784240
B4148	-199401.410	-76737.206	2063616.943752
B4179	-199431.029	-76744.477	2486444.310323
	倍面積	5285.889801	
	面積	2642.9449005	
	地積	2642.94 m ²	

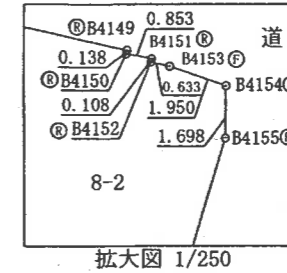

基準点座標一覧表

点番号	点の種類	X座標	Y座標
20D09	3級基準点	-199535.387	-76826.149
23H46	4級基準点	-199550.025	-76781.396

20D09 ⊕

測量年月日 平成24年11月30日

[座標系:世界測地系 第VI系]

23H46 ⊕

境界標の種類	
ⓕ	金属板
Ⓡ	プレート
Ⓟ	プラスチック杭
Ⓒ	コンクリート杭
Ⓜ	刻みコンクリート
Ⓢ	石杭

作業機関

[Redacted]

(平成 25 年 3 月 1 日作成)

計画機関


[Redacted]

縮尺

1 / 1000

登記年月日：平成25年3月8日

地番	8-3	地積測量図
土地の所在	和歌山市関戸一丁目	

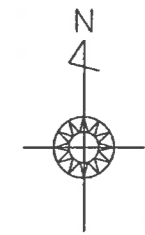


座標求積表

地番	8-3		
点番号	X _n	Y _n	(X _{n+1} - X _{n-1})Y _n
B4147	-199397.255	-76756.129	-318230.910834
B3945	-199397.264	-76756.336	2736056.353056
B3954	-199432.901	-76765.088	2804535.724992
B4172	-199433.798	-76755.246	69693.763368
B4173	-199433.809	-76754.815	-212534.082735
B4179	-199431.029	-76744.477	-2486444.310323
B4148	-199401.410	-76737.206	-2591722.395444
		倍面積	1354.142080
		面積	677.0710400
		地積	677.07 m ²

基準点座標一覧表

点番号	点の種類	X座標	Y座標
23H19	4級基準点	-199404.724	-76721.052
23H43	4級基準点	-199439.111	-76727.844

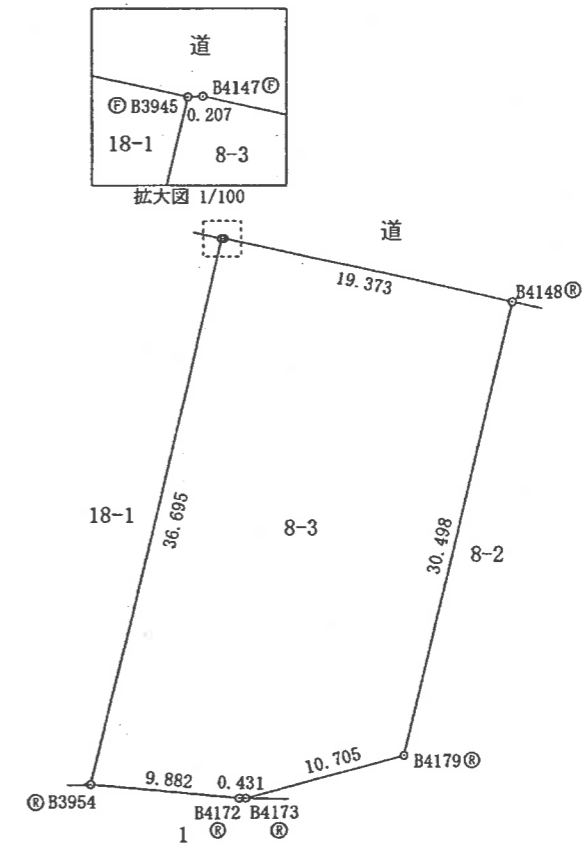

境界標の種類	
(F)	金属釘
(R)	プレート
(P)	プラスチック杭
(C)	コンクリート杭
(M)	刻みコンクリート
(S)	石杭

測量年月日 平成24年11月30日
 [座標系:世界測地系 第VI系]

作業機関	[Redacted]	計画機関	[Redacted]	縮尺	1 / 500
	(平成 25 年 3 月 1 日作成)				