


資料1
 本件施設用地位置図
 (令和5年9月27日修正版)

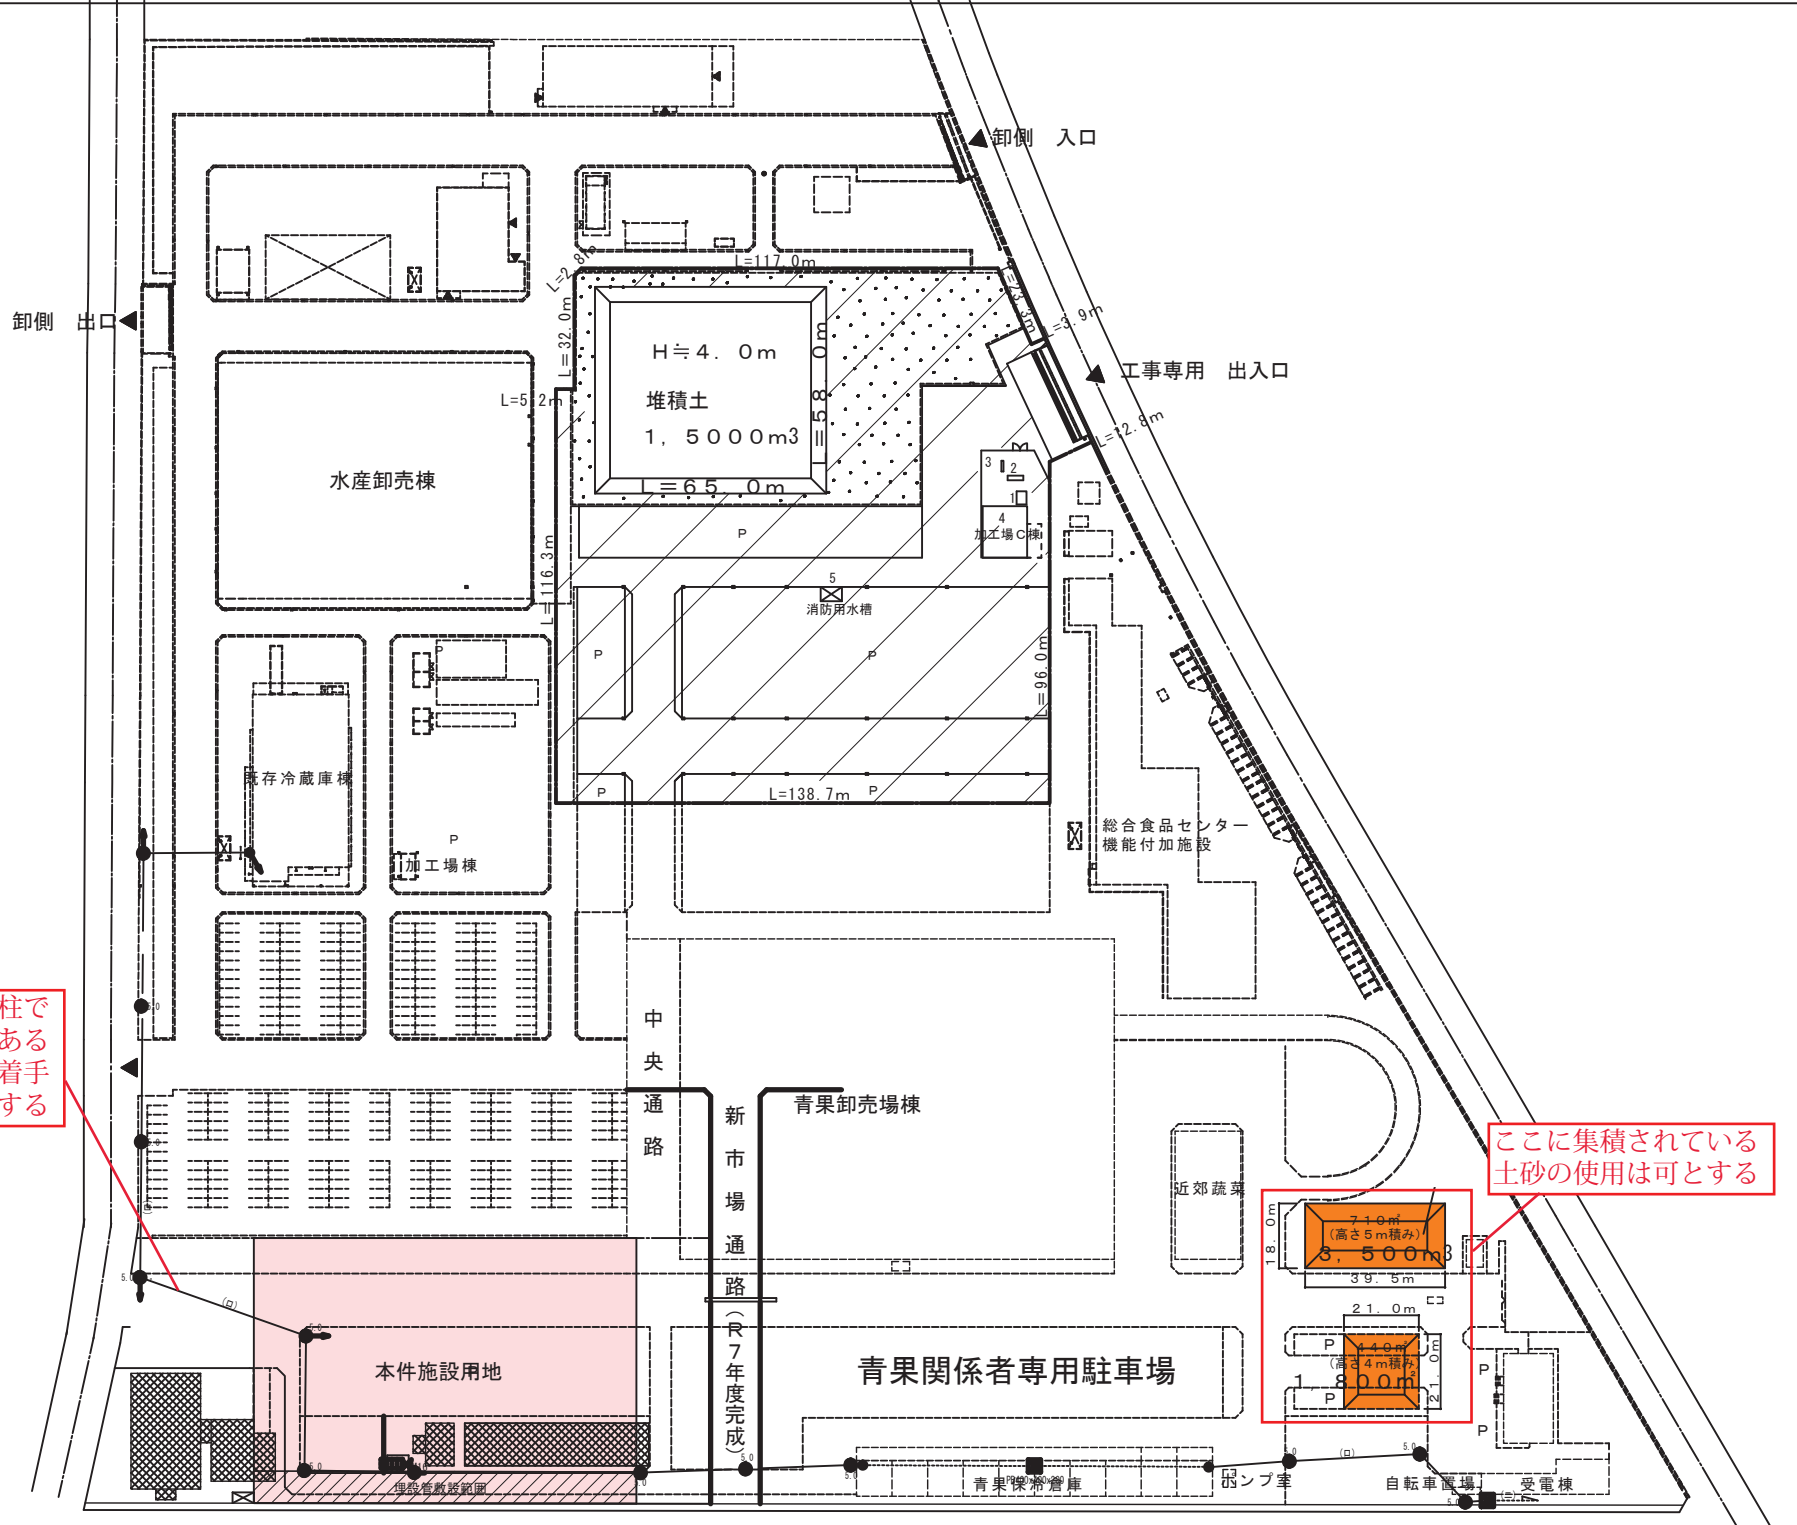

(口) の配線・電柱で
 本件施設用地内にある
 配線等は建設業務着手
 時までには市で撤去する

ここに集積されている
 土砂の使用は可とする