


和歌山都市計画紀伊地区（2）地区計画

図面名称

計画図

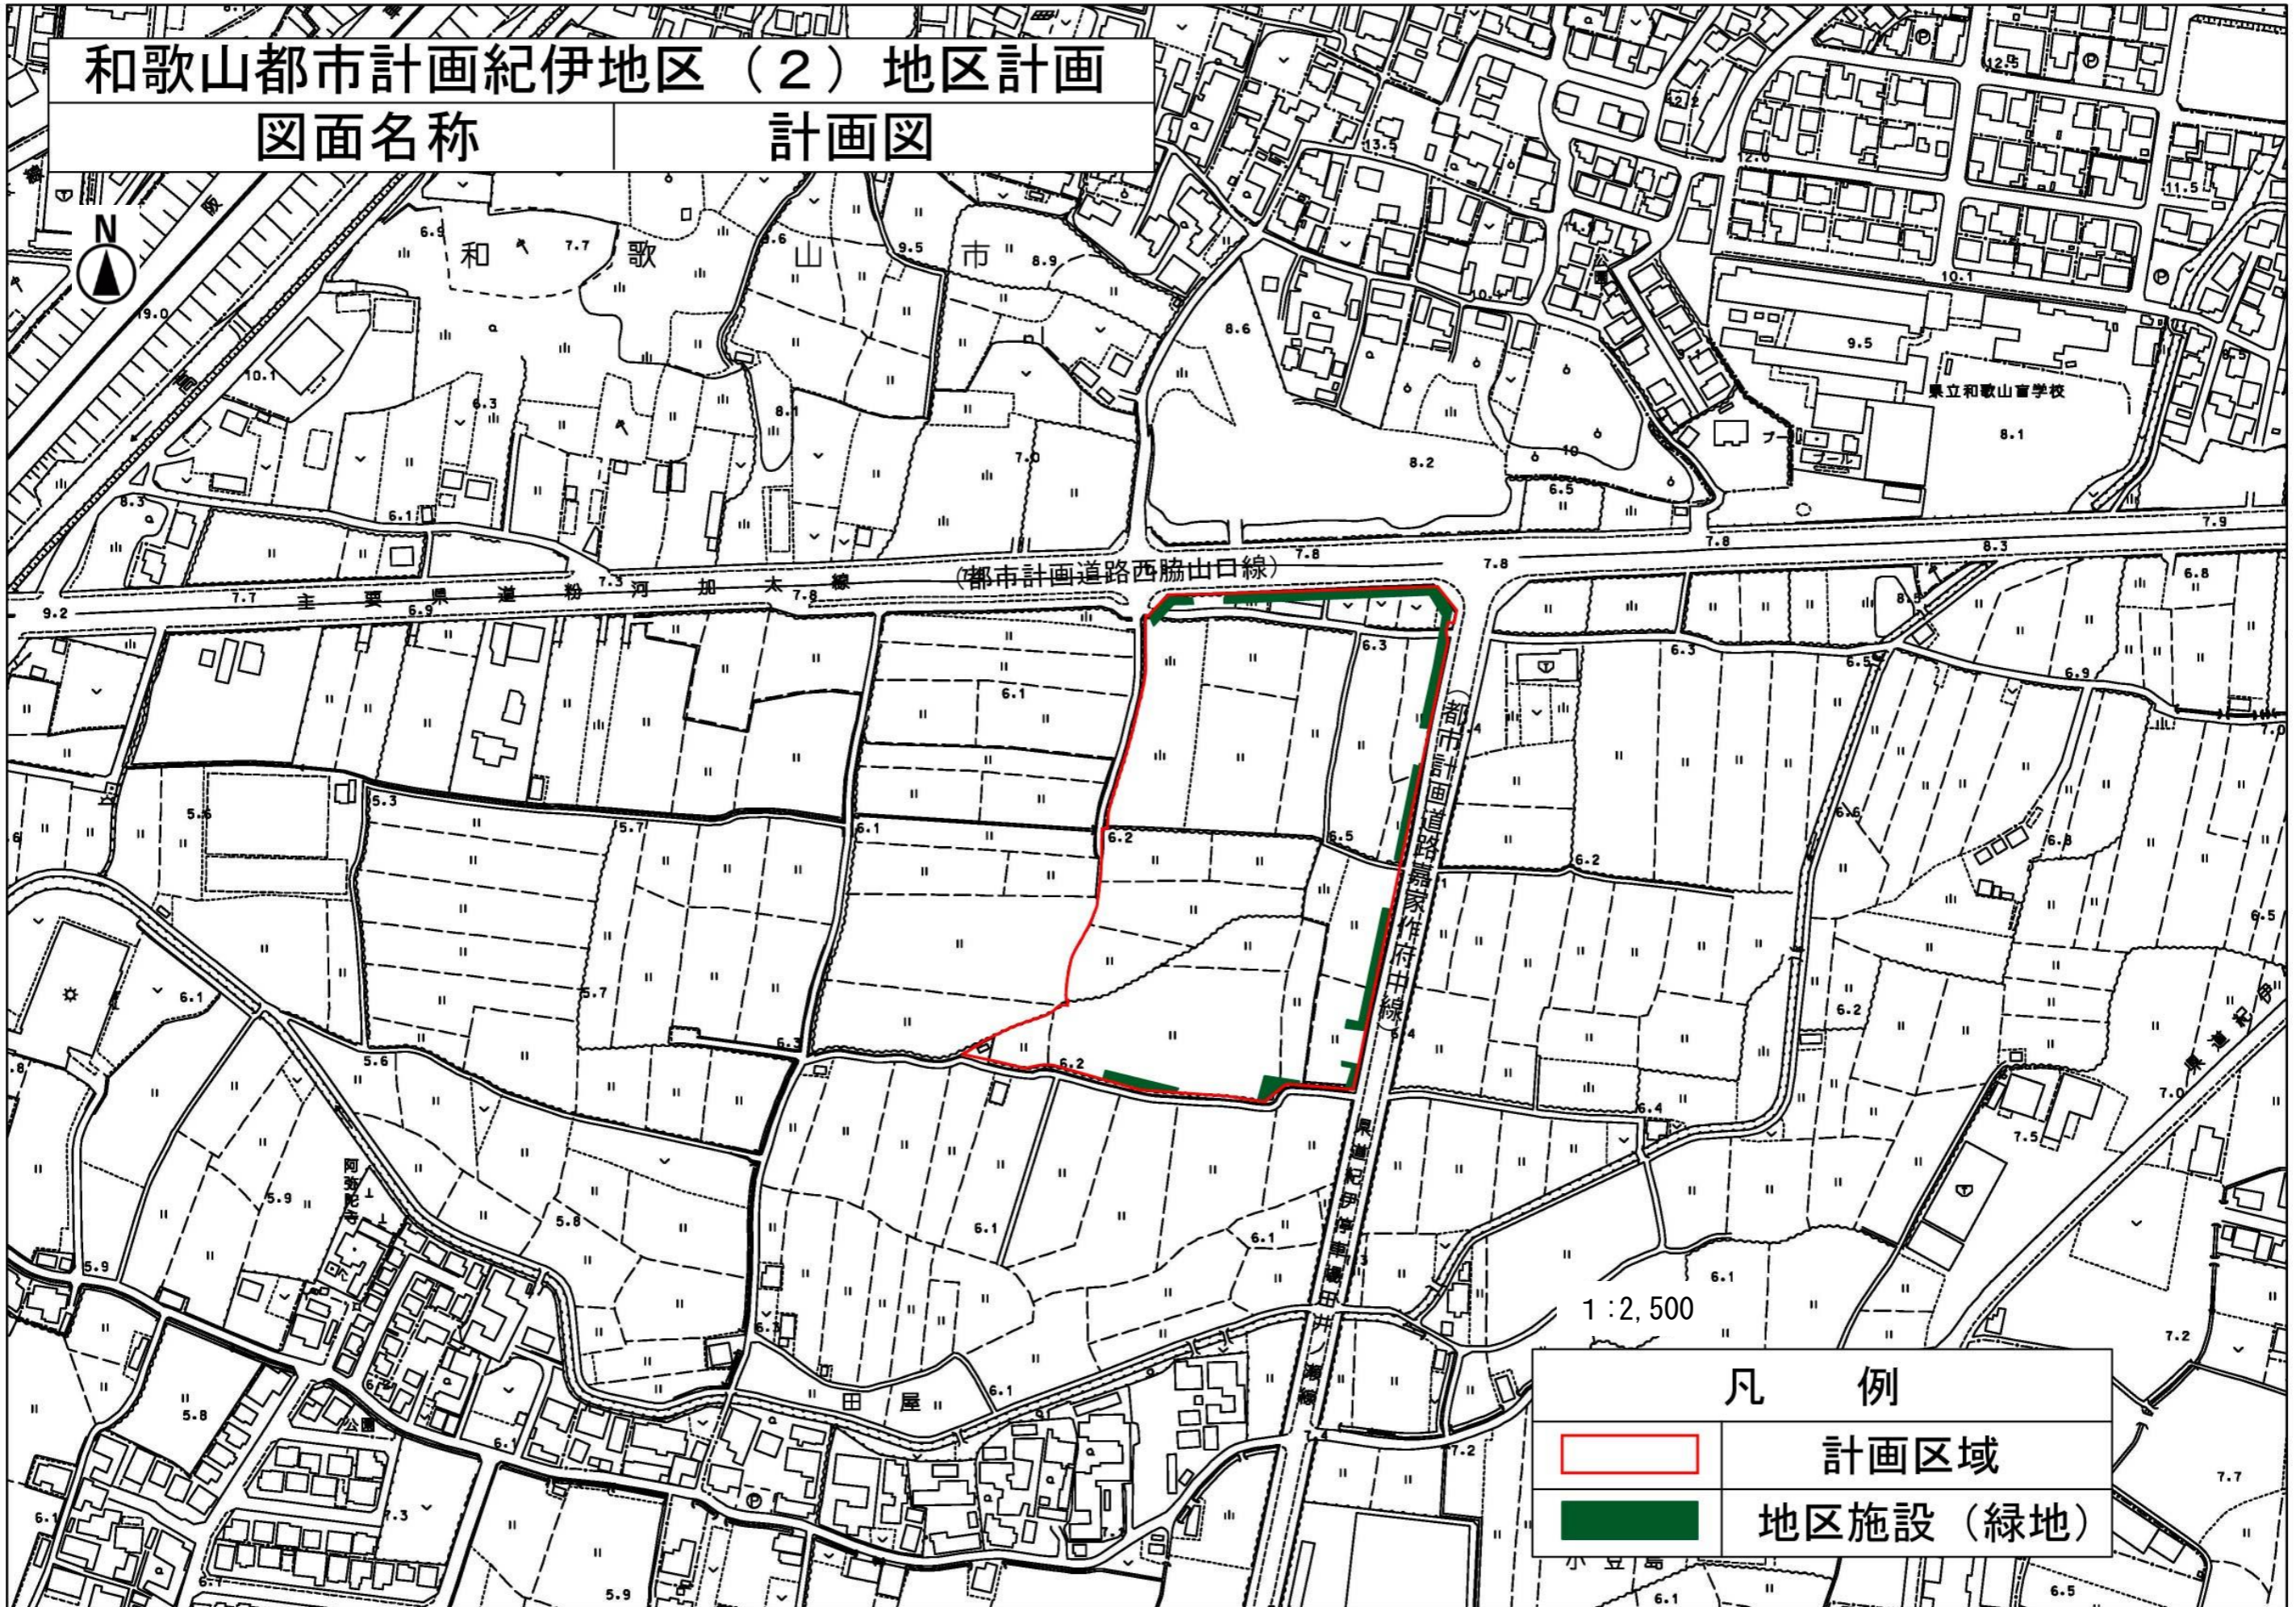

1 : 2,500

凡 例	
	計画区域
	地区施設（緑地）