


和 道 建 号 外
令和 8 年 1 0 月 1 9 日
(2 0 2 6 年)

和歌山市 都市建設局
道路河川部 道路建設課長

質 問 回 答 書

令和8年10月14日付けで質問のあったことについて、次のとおり回答します。

年 度	令和8年度	
工 事 (業 務) 番 号	第26000178号	
工 事 (業 務) 名	加太47号線落石防護柵設置工事その4	
工 事 (業 務) 場 所	和歌山市加太地内	
質 問 事 項		回 答 事 項
設計内訳書P5 仮設工 大型土のう工 製作・設置 39袋 バイオログフィルター撤去・設置 16m 吸出し防止材 3m2 上記3項目について図面に設置場所及び形状が記載されていません。 また、仮設工であるが、バイオログフィルター以外は、撤去数量が記載されていないので存置と考えてよろしいでしょうかご教示願います。		大型土のう工及びバイオログフィルター、吸出し防止材の設置場所については、別添平面図を参照してください。 大型土のう工については、1段目2列、2段目1列の設置、耐候性大型土のう丸型φ110cm×110cmの使用を予定しております。 バイオログフィルター及び吸出し防止材の形状については、別添の材料計算書を参照してください。 大型土のうについては、施工時別途指示しますので、見積は製作・設置のみでお願いいたします。吸出し防止材の撤去については設計変更の対象とします。

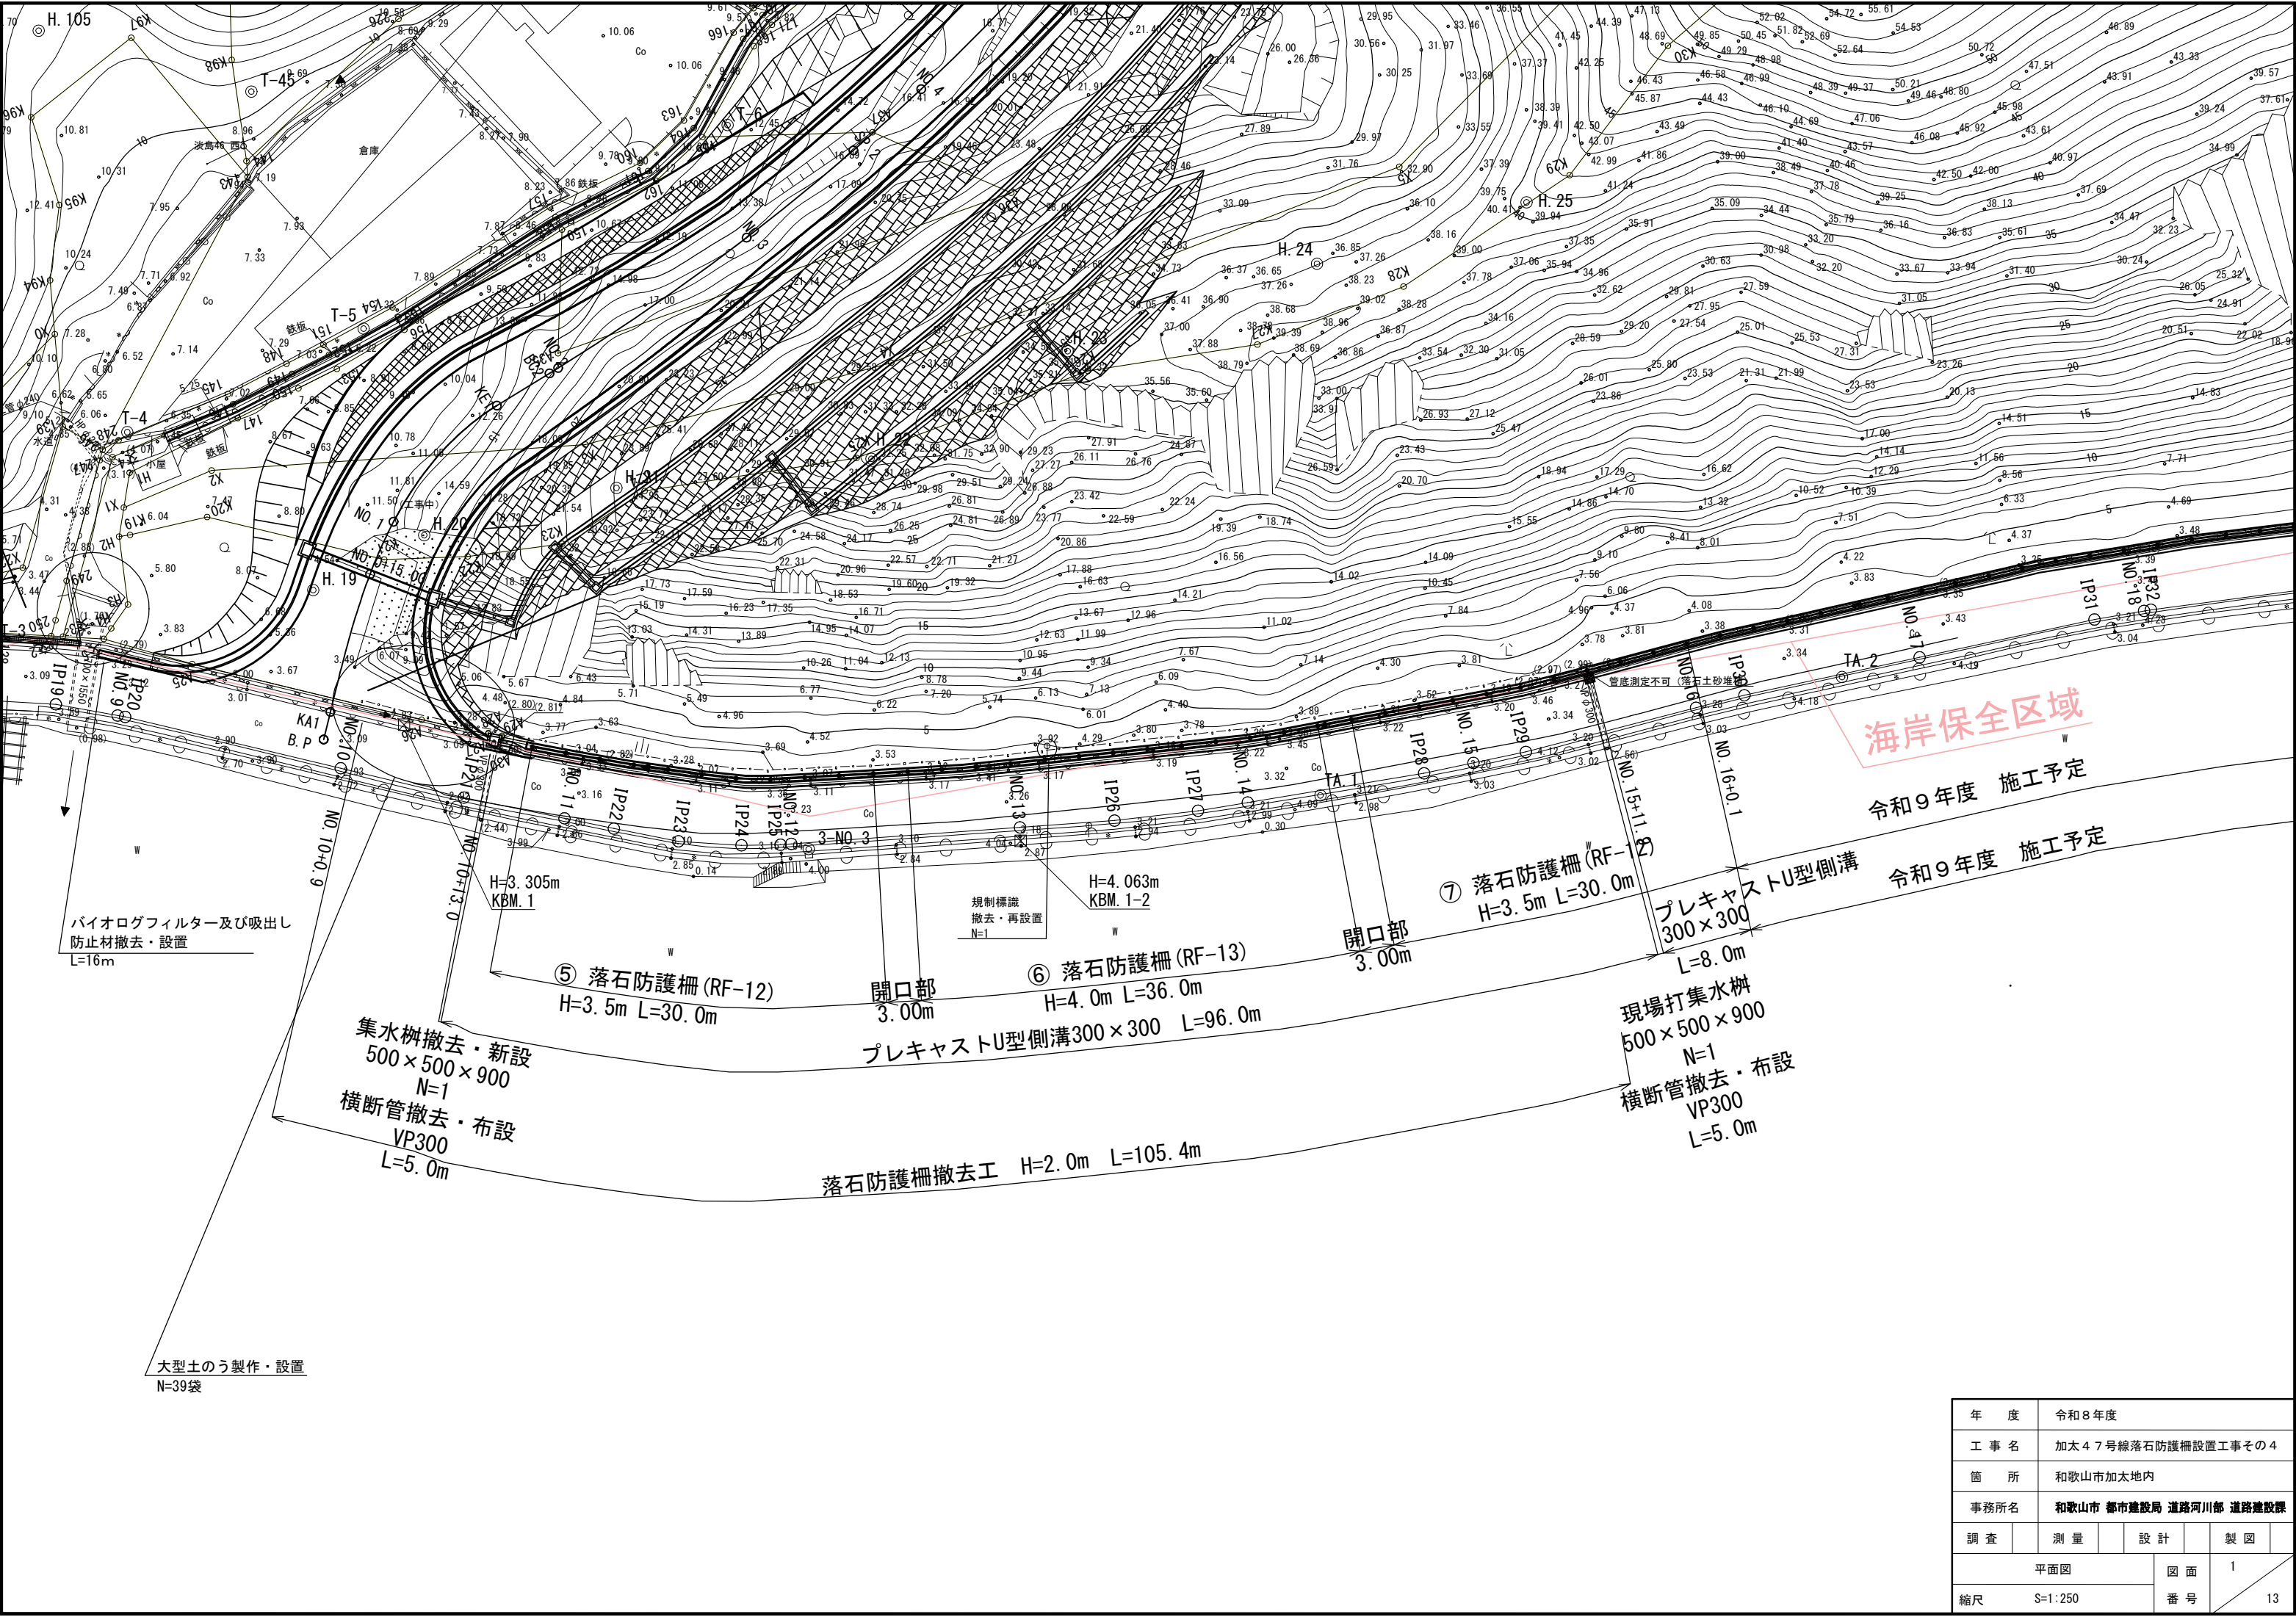

年 度	令和 8 年度				
工 事 名	加太 4 7 号線落石防護柵設置工事その 4				
箇 所	和歌山市加太地内				
事務所名	和歌山市 都市建設局 道路河川部 道路建設課				
調 査	測 量	設 計	製 図		
平面図		図 面	1		
縮尺	S=1:250	番 号	13		

材 料 計 算 書									
-----------	--	--	--	--	--	--	--	--	--

名称 : 濁水対策工

断面図

4000

杭

300

600

300

受材

水路壁

パイオログフィルターφ300
2段積み2列
L=4m×2列×2段
=16m

平面図

4000

300

600

300

水路壁

※ 隙間箇所に吸出し防止材(ヤシ繊維不織布)を設置すること

1.00 式当たり

名 称	单位	算 式	数量
-----	----	-----	----

規格寸法			
------	--	--	--

[illegible]