

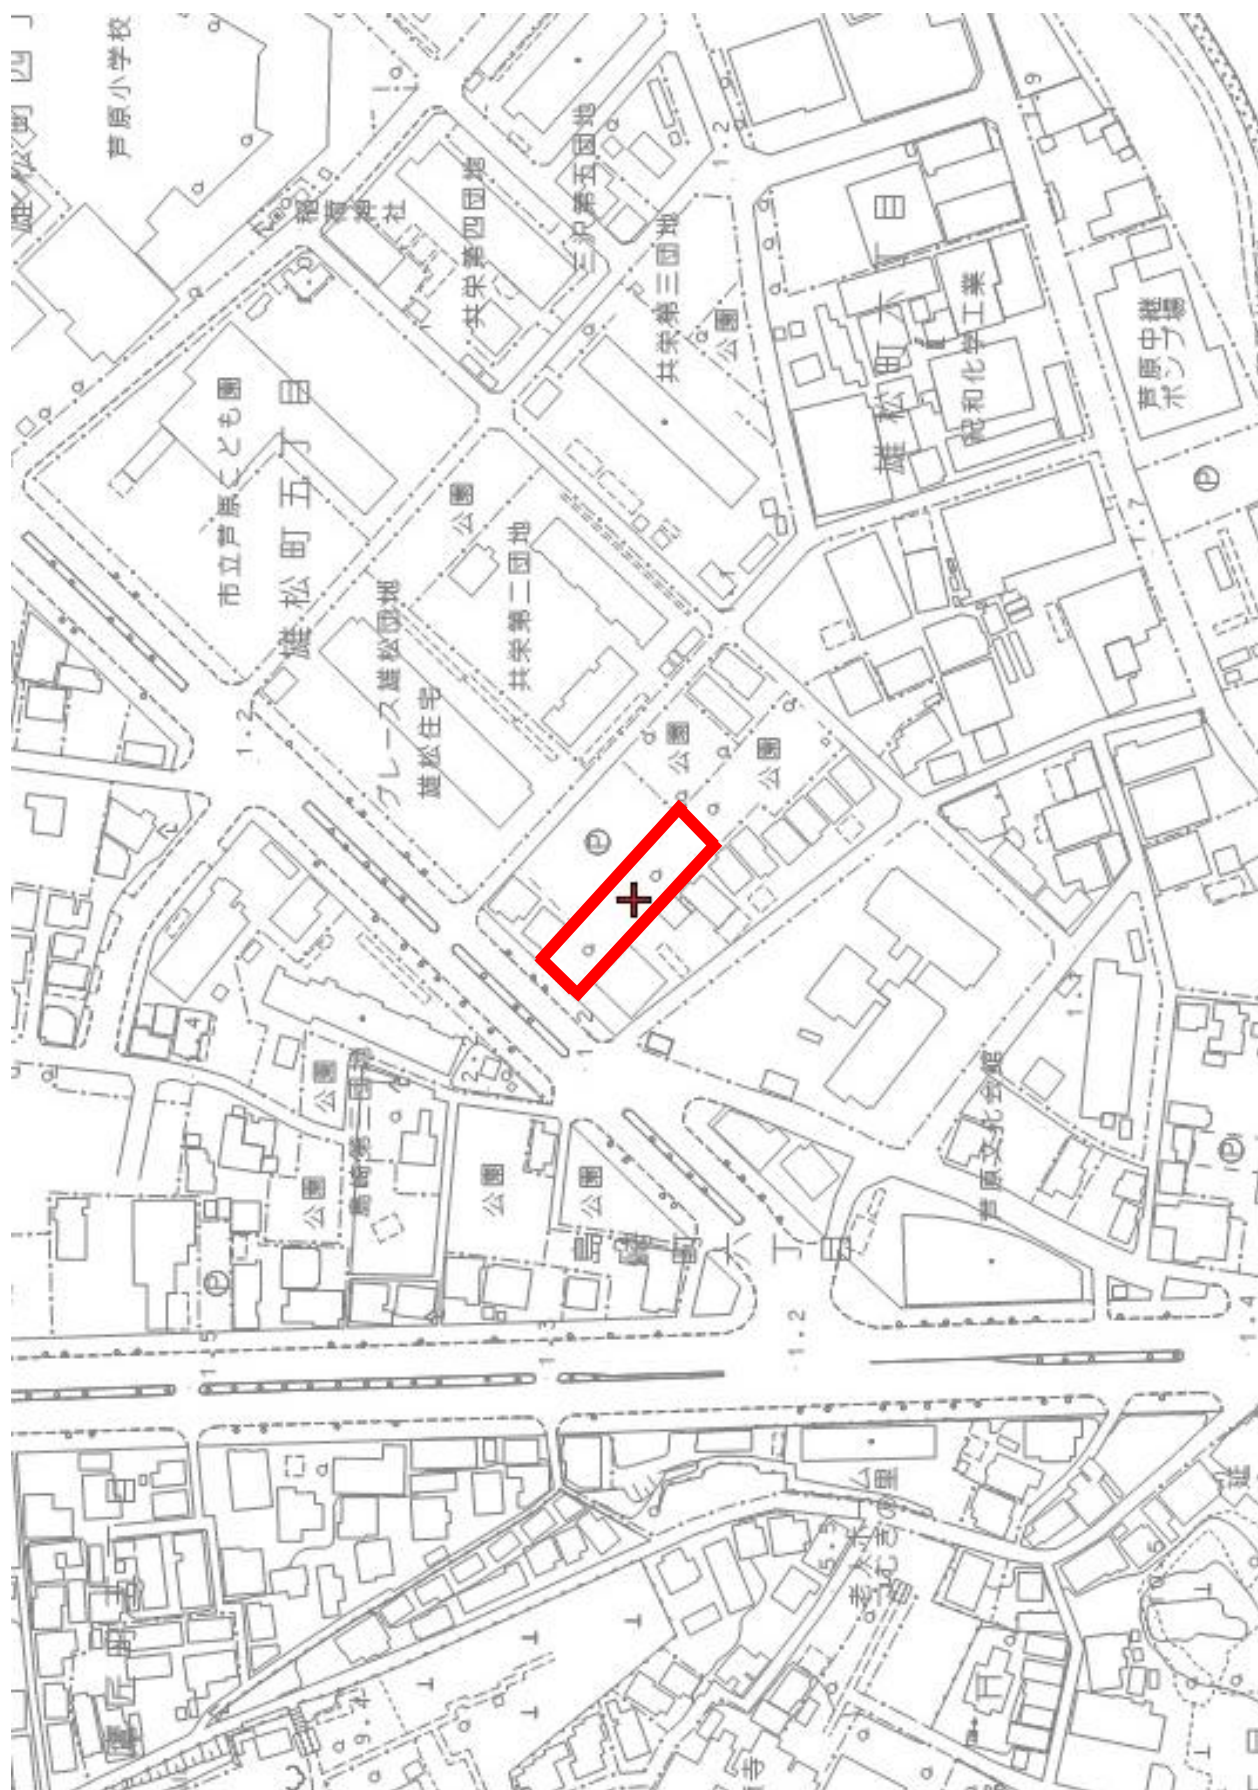


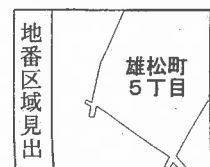

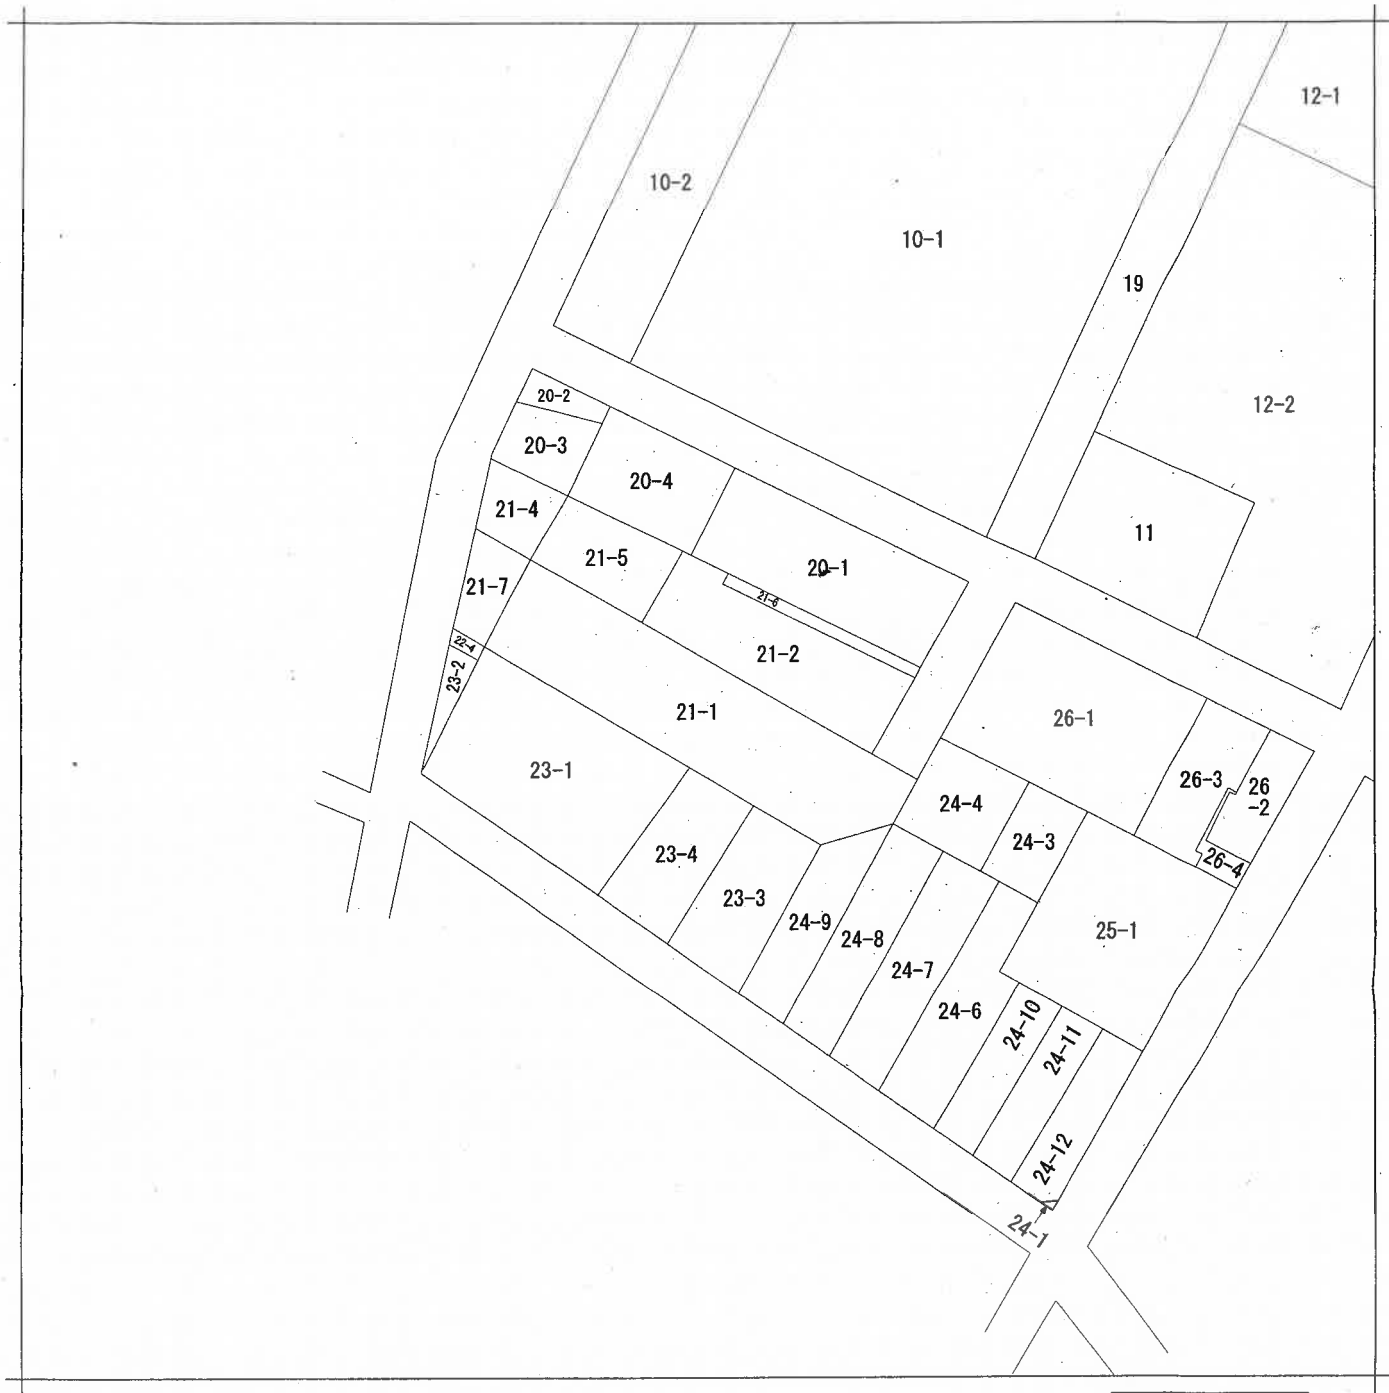


請求部	所在	和歌山市雄松町五丁目				地番	21番1			
出力縮尺	縮尺不明	精度区分		座標系番号又は記号		分類	地図に準ずる図面		種類	旧土地台帳附属地図
作成年月日					備付年月日(原図)			補記事項	方位不明	

登記年月日：令和6年10月2日

地積測量図 (1/2)

地 番	(イ)21-1
土地の所在	和歌山市雄松町五丁目

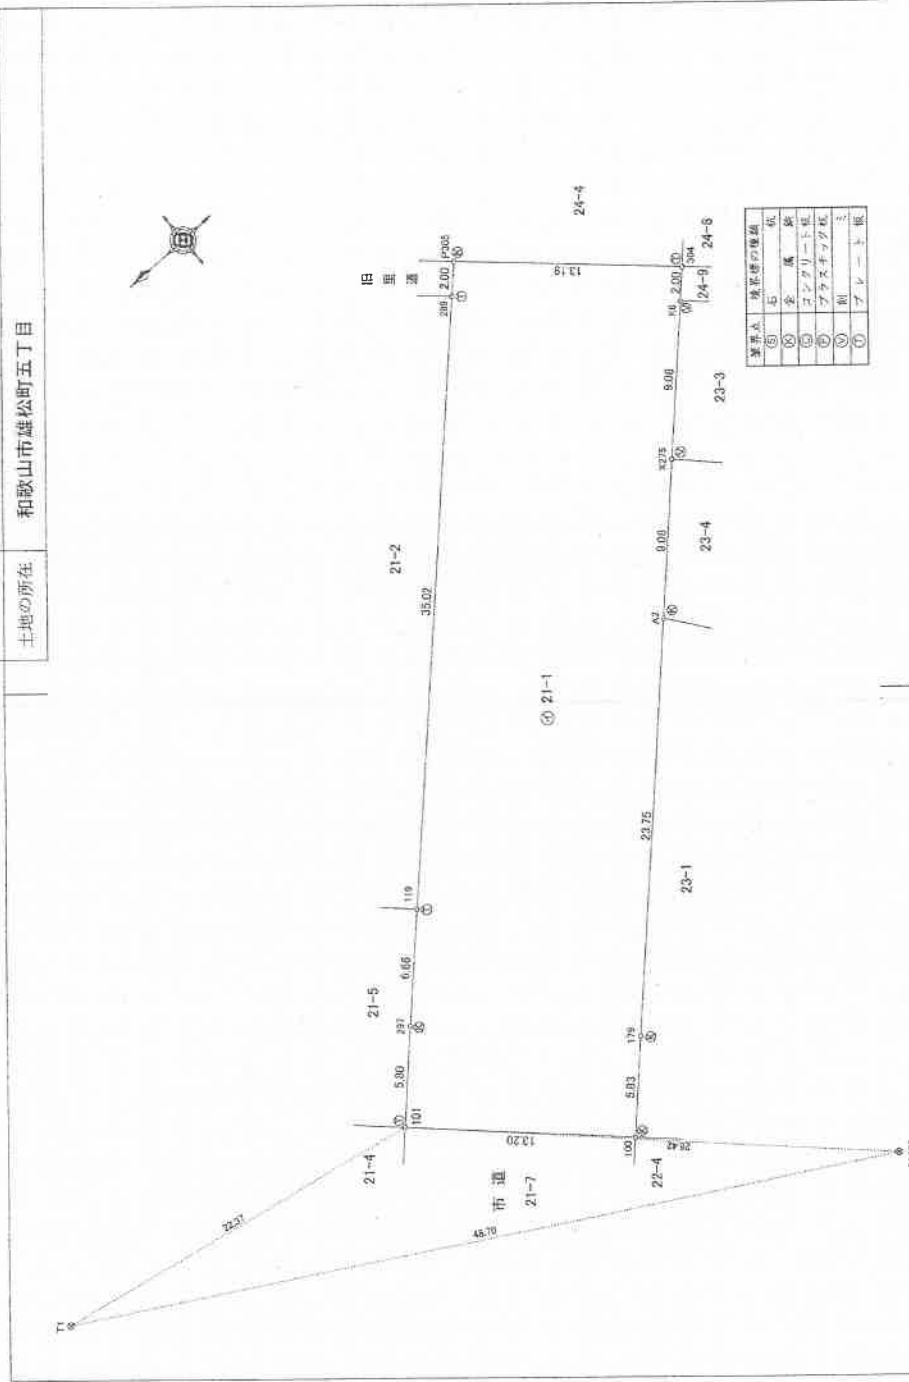


境界点	境界線の種類
(5)	石
(6)	金 属 線
(7)	コンクリート柱
(8)	プラスチック柱
(9)	鋼 柱

作成者	和歌山市四番丁48番地 土地家屋調査士 中谷 秀男
申請人	和歌山市 和歌山市長 尾花 正 啓
縮尺	1/250

(令和6年10月1日作成)

地積測量圖 2/2

地番	(イ)21-1
土地の所在	和歌山市雄松町五

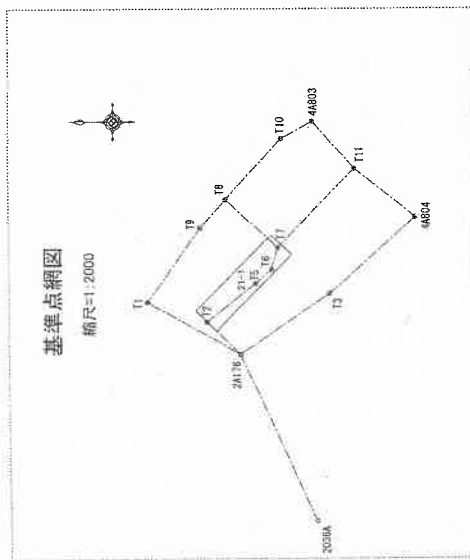

求積表

地 帶	② 2-1	X _n	Y _n	Y _n -1	X _n -(Y _n -1-Y _{n-1})
		合計	地積	合計	地積
					655.81

基準点別 年 月 日 令和 6 年 2 月 20 日


測量年月日	令和6年 7月11日

-----	-----------------------	-----	-------	--------------	----	----