

位置図



和歌山市湊8番2

イナ池

紀州バットニングスジム


西浜ハットトリック

紀州ゴルフセンター

オーダワ

西浜セレモ平安

縮尺 1 : 2500

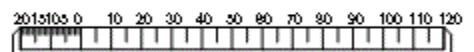



請求部	所在	和歌山市湊字西ノ坪				地番	8番2		
出力縮尺	1/500	精度区分	甲二	座標系番号又は記号	VI	分類	地図(法第14条第1項)		種類 地籍図
作成年月日	平成25年3月				備付年月日(原図)	平成28年1月21日		補記事項	

登記年月日：令和7年2月25日

地番	8-2.8-7	地積測量図
土地の所在	和歌山市湊字西ノ坪	

座標求積表


地番		(イ)8-2				
点名	標識	X	Y	$X_{n+1} - X_{n-1}$	$Y_n (X_{n+1} - X_{n-1})$	
PP86	()	-197932.752	-77739.393	31.637	-2459441.176341	
X2	()	-197934.486	-77766.145	-20.864	1622512.849280	
K19	()	-197953.616	-77764.655	-17.758	1380944.743490	
PP82	()	-197952.244	-77757.145	-7.364	572603.615780	
PP84	()	-197960.980	-77755.623	-10.090	784554.236070	
PP83	()	-197962.334	-77762.967	-21.050	1636910.455350	
14-3315	()	-197982.030	-77759.153	-49.374	3839280.420222	
14-2681	()	-198011.708	-77758.064	-41.546	3230536.526944	
14-3312K	()	-198023.576	-77755.981	-9.268	720642.431908	
ST1	()	-198020.976	-77742.259	47.213	-3670445.274167	
TM1	()	-197976.363	-77744.606	45.859	-3565289.886554	
TS25	()	-197975.117	-77721.814	9.606	-746595.745284	
TS18	()	-197966.757	-77735.763	8.994	-699155.452422	
PP85	()	-197966.123	-77736.821	34.005	-2643440.598105	
倍面積					3617.146171	m ²
面積					1808.5730855	m ²
地積					1808.57	m ²
地番		(ロ)8-7				
点名	標識	X	Y	$X_{n+1} - X_{n-1}$	$Y_n (X_{n+1} - X_{n-1})$	
X1	()	-197932.561	-77736.453	34.005	-2643428.084265	
PP86	()	-197932.752	-77739.393	-33.562	2609089.507866	
PP85	()	-197966.123	-77736.821	-34.005	2643440.598105	
TS18	()	-197966.757	-77735.763	33.562	-2608967.677806	
倍面積					134.343900	m ²
面積					67.1719500	m ²
地積					67.17	m ²

総面積 1875.74m²

測地系	世界測地系 VI系	
基本三角点等の種類	地籍調査 細部図根点	
既知点の名称	X	Y
Q09交19	-197792.714	-77766.607
Q09交66	-198092.713	-77737.504

杭の表示	
⊕	プラスチック杭
⊖	刻ミ (ベンキ)
⊗	金属板
⊙	金属標
⊕	コンクリート杭
⊗	真 鍮

測量年月日 令和 7年 2月 21日

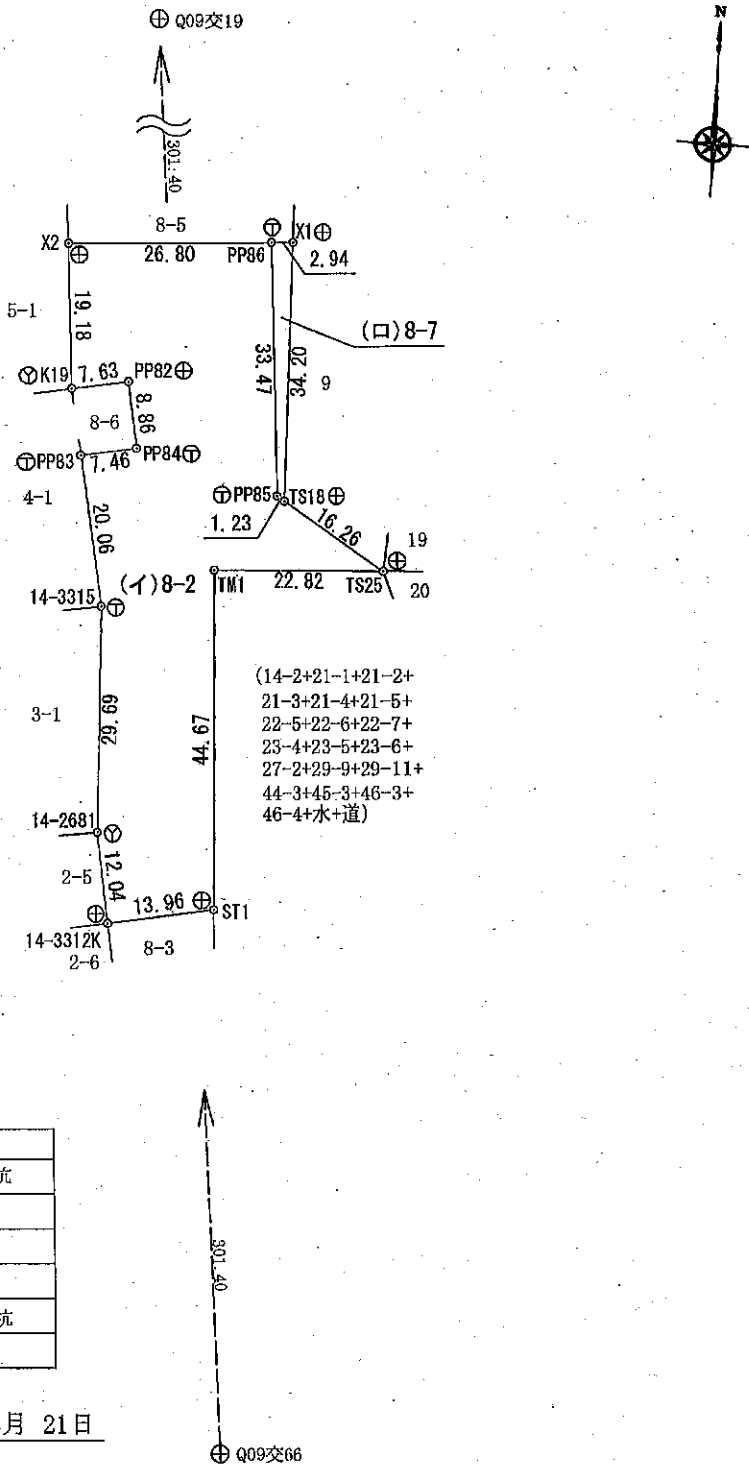

作成者	和歌山市築港2丁目8番地の8 飯田 隆之 土地家屋調査士	申請人	和歌山市長 尾花 正 啓	縮尺	1/1000
(令和 7 年 2 月 21 日作成)					