

4階平面図 SCALE=1:100



注記  
——— 印は、コネクタ仕様を示す。  
——— 印は、本図面を指示す。

——— 印は、天井に吊り下げ設置を示す。  
——— 印は、床面に設置を示す。  
——— 印は、床面に設置を示す。

——— 印は、天井に吊り下げ設置を示す。  
——— 印は、床面に設置を示す。  
——— 印は、床面に設置を示す。

——— 印は、天井に吊り下げ設置を示す。  
——— 印は、床面に設置を示す。  
——— 印は、床面に設置を示す。

工事名称	〈仮称〉つじが丘テニスコート増建設電気設備工事	完成年月	平成26年3月
図面名称	クラブハウス2～5階コンセント設備図	縮尺	1/100
受注者名	第一電機・富士商會特定建設工事共同企業体	図面番号	E-21

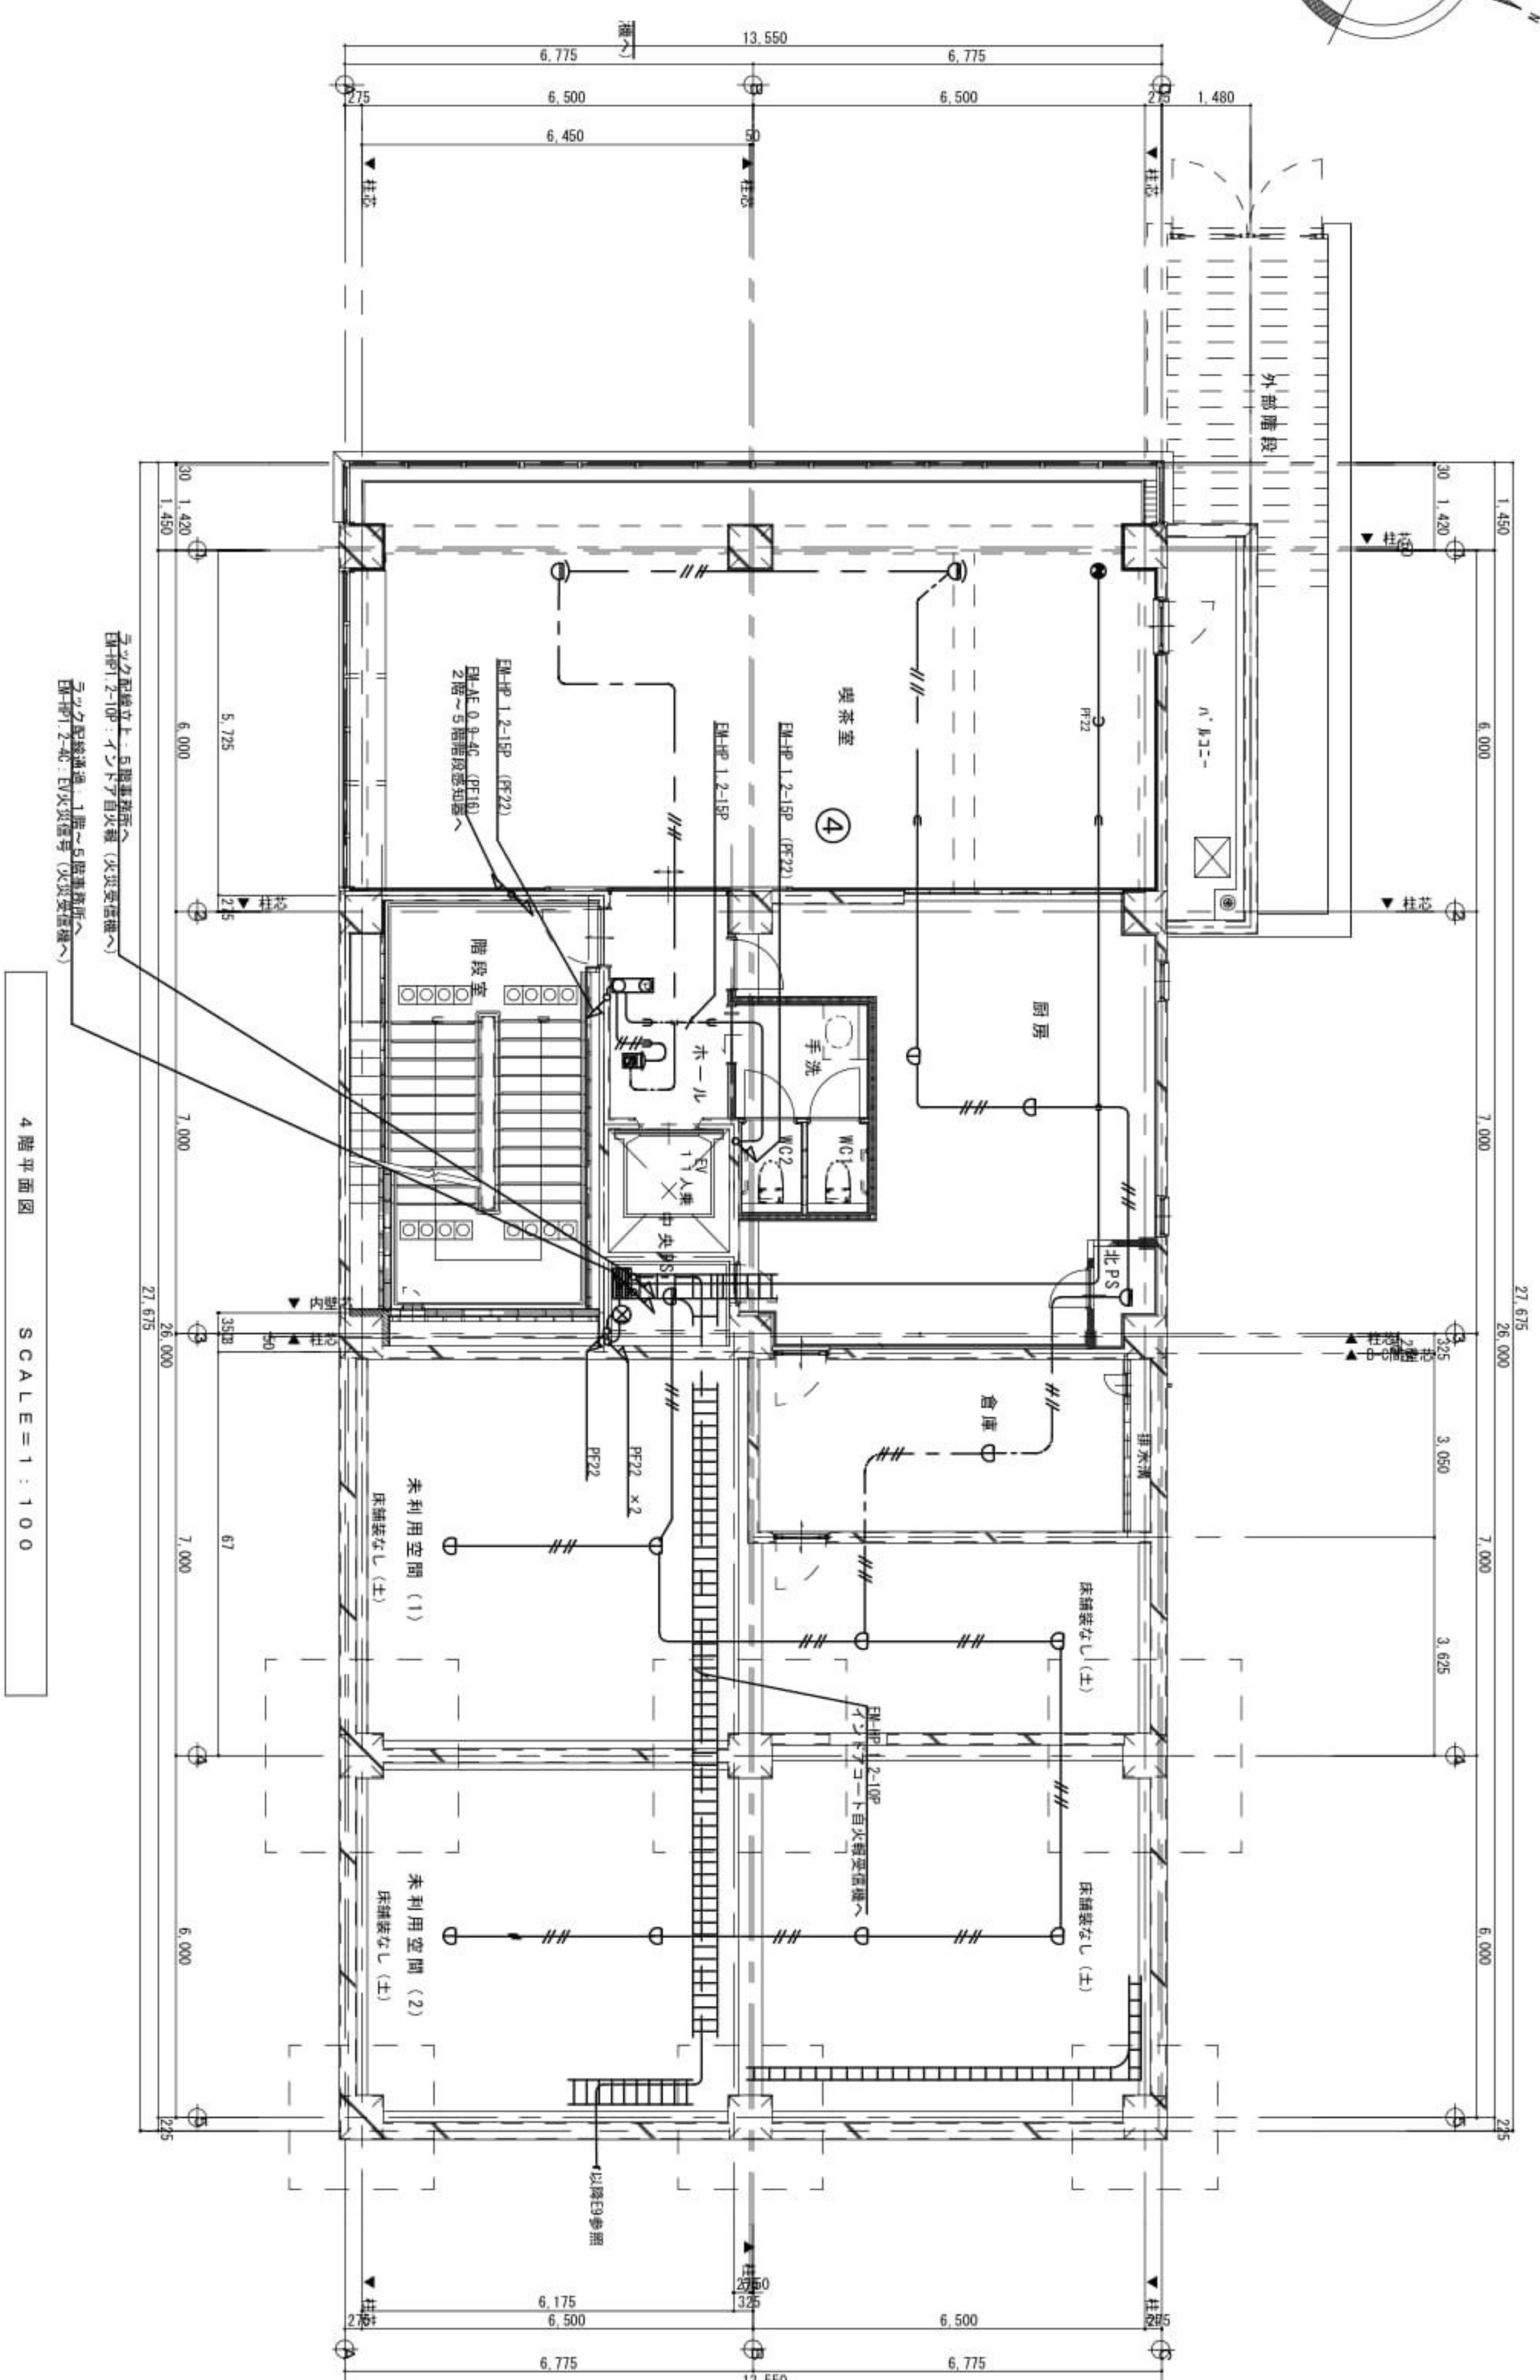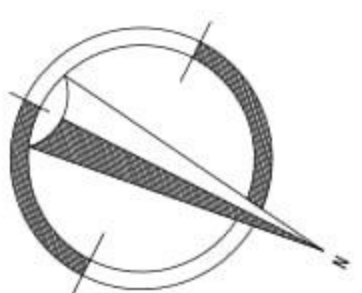

注 記

- 印は、コンセント取付を示す。
- 印は、土間配管を示す。
- △印は、天井ごころの配管を示す。
- 特記なき配管は下地の通りとする
- EM-HPI 2-2C
- EM-HPI 2-3C
- EM-AE1 2-4C
- 二重天井は、クーリングユニットと併用し、室内の上げ・下げ
- 配分は適切なサイズのP.E.管にて配管すること。
- 防火区画貫通箇所は適切に処理すること。

工事名称	〈仮称〉つじが丘ビジネスコート増設電気設備工事	完成年月	平成26年3月
図面名称	クラハクス2～5階自火報設備図	縮尺	1/100
受注者名	第一電機・富士商會特定建設工事共同企業体	図面番号	E-30







