


構造設備

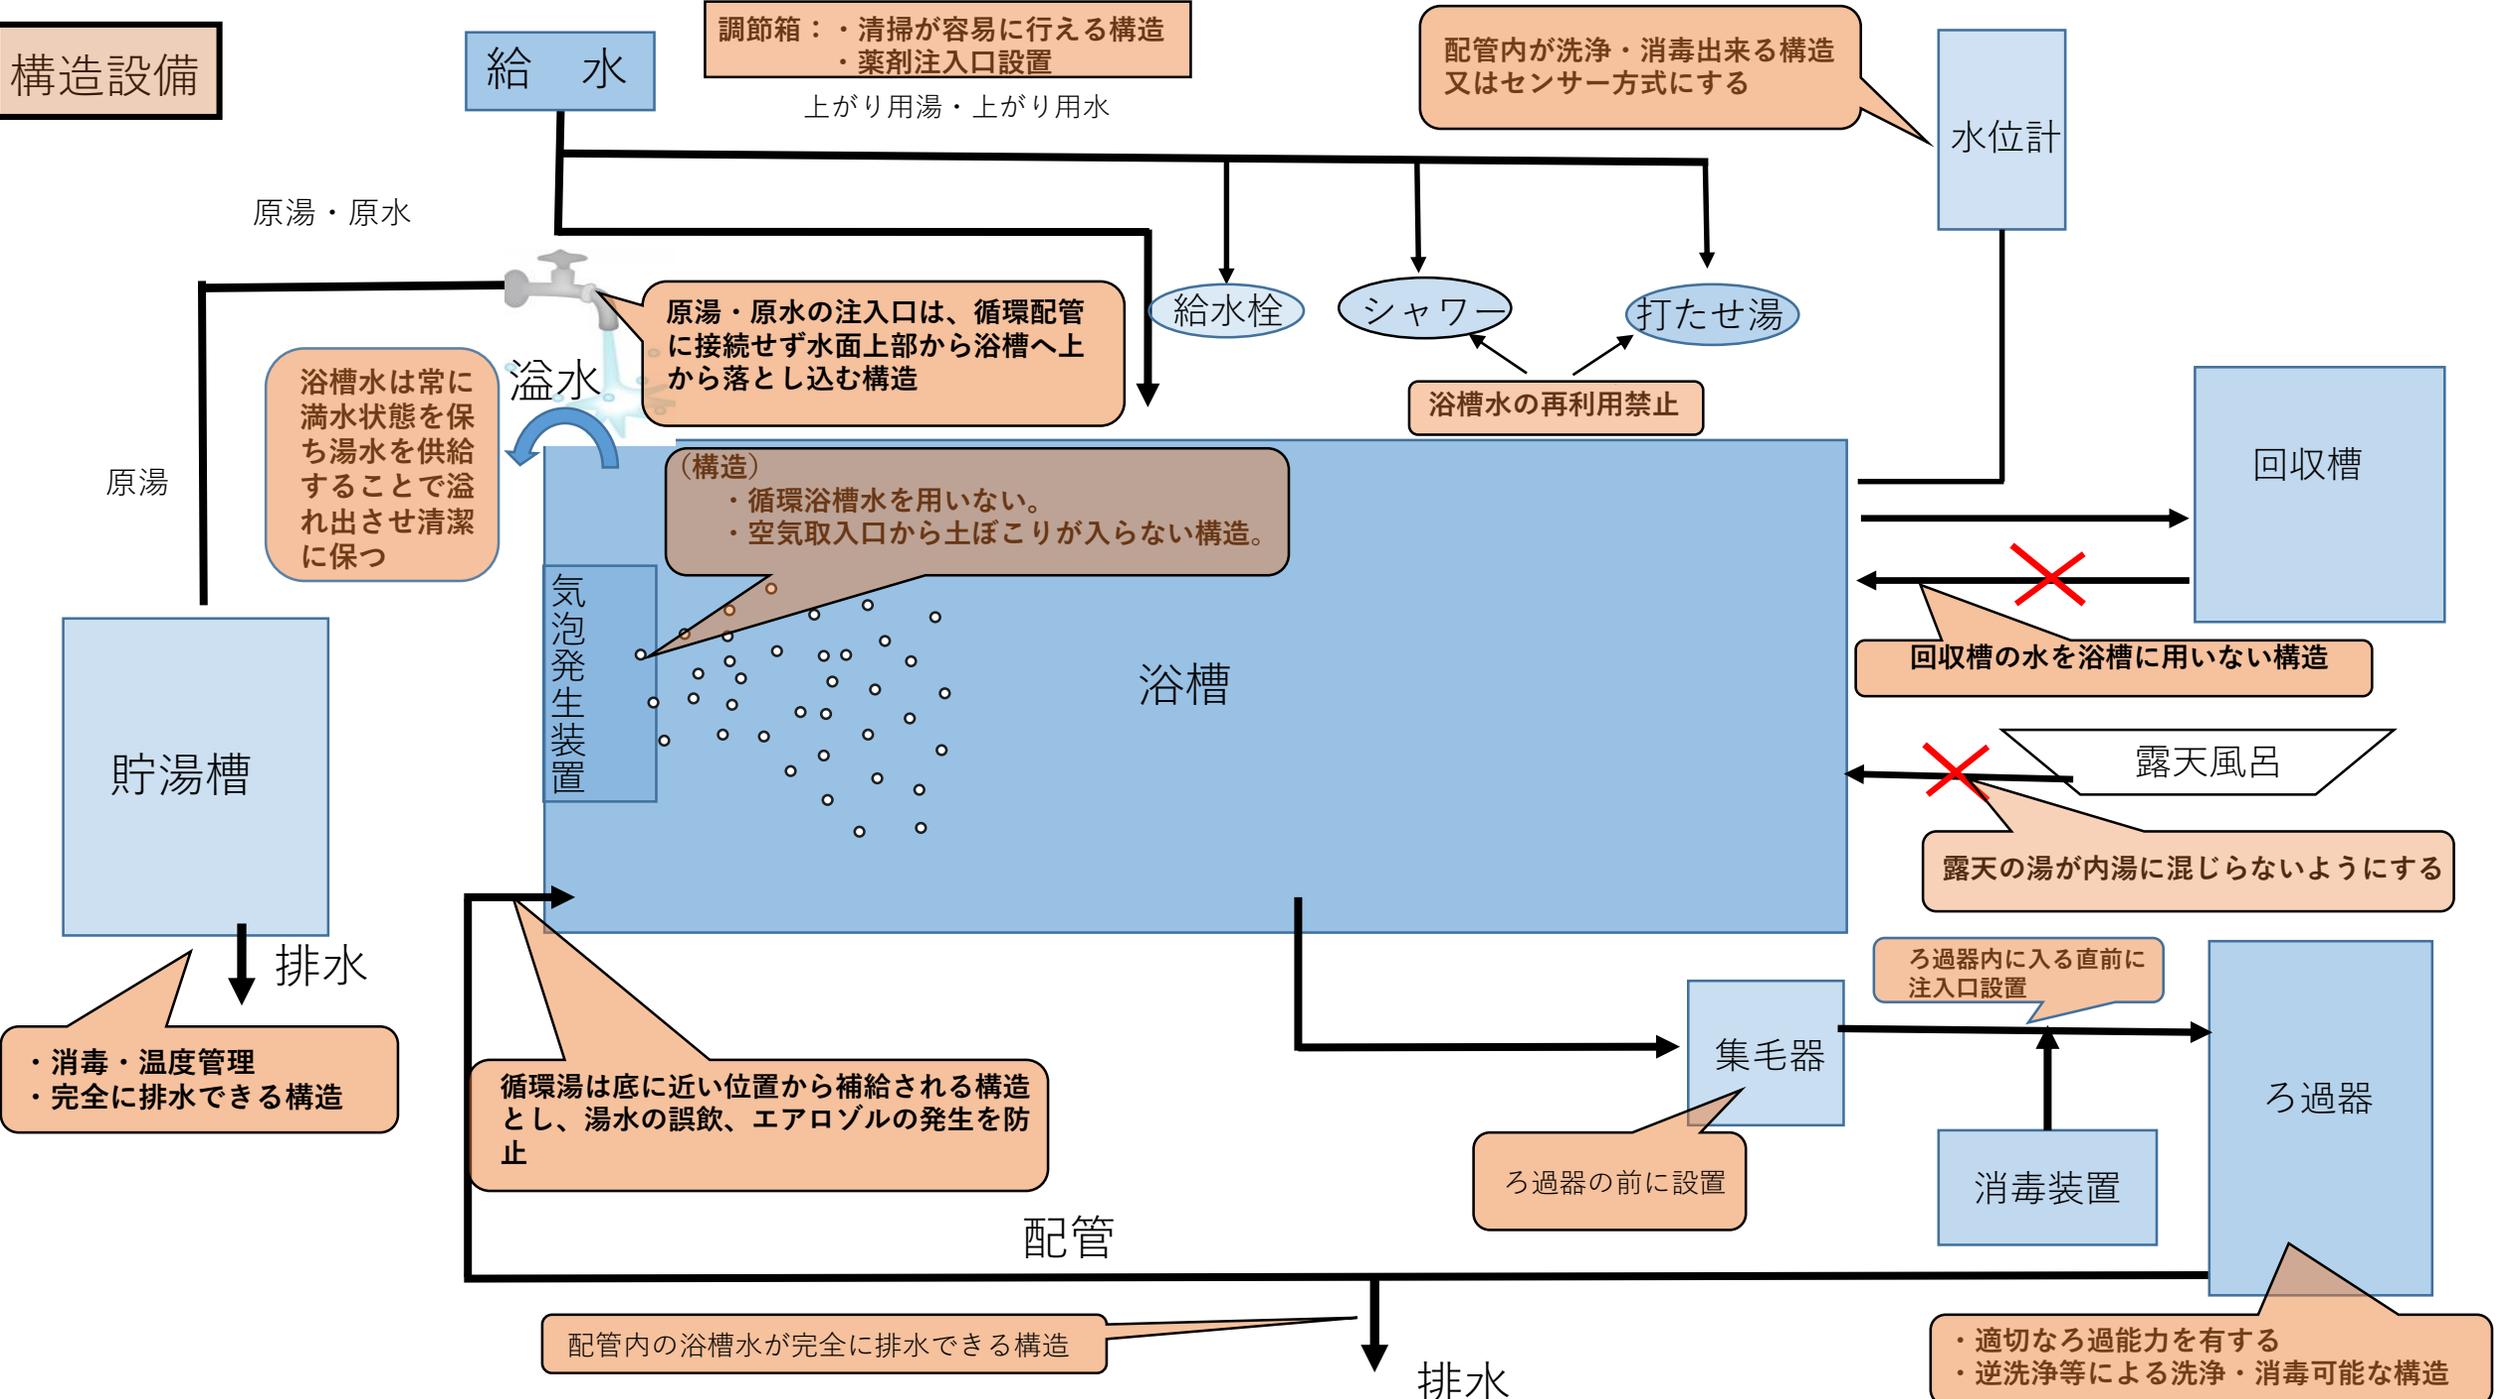

調節箱：・清掃が容易に行える構造
・薬剤注入口設置

上がり用湯・上がり用水

配管内が洗浄・消毒出来る構造
又はセンサー方式にする

水位計

原湯・原水

給水

給水栓

シャワー

打たせ湯

原湯・原水の注入口は、循環配管に接続せず水面上部から浴槽へ上から落とし込む構造

浴槽水の再利用禁止

浴槽水は常に満水状態を保ち湯水を供給することで溢れ出させ清潔に保つ

溢水

(構造)
・循環浴槽水を用いない。
・空気取入口から土ぼこりが入らない構造。

浴槽

気泡発生装置

回収槽の水を浴槽に用いない構造

露天風呂

露天の湯が内湯に混じらないようにする

貯湯槽

排水

・消毒・温度管理
・完全に排水できる構造

循環湯は底に近い位置から補給される構造とし、湯水の誤飲、エアロゾルの発生を防止

集毛器

ろ過器の前に設置

ろ過器内に入る直前に注入口設置

消毒装置

ろ過器

配管

配管内の浴槽水が完全に排水できる構造

排水

・適切なろ過能力を有する
・逆洗浄等による洗浄・消毒可能な構造