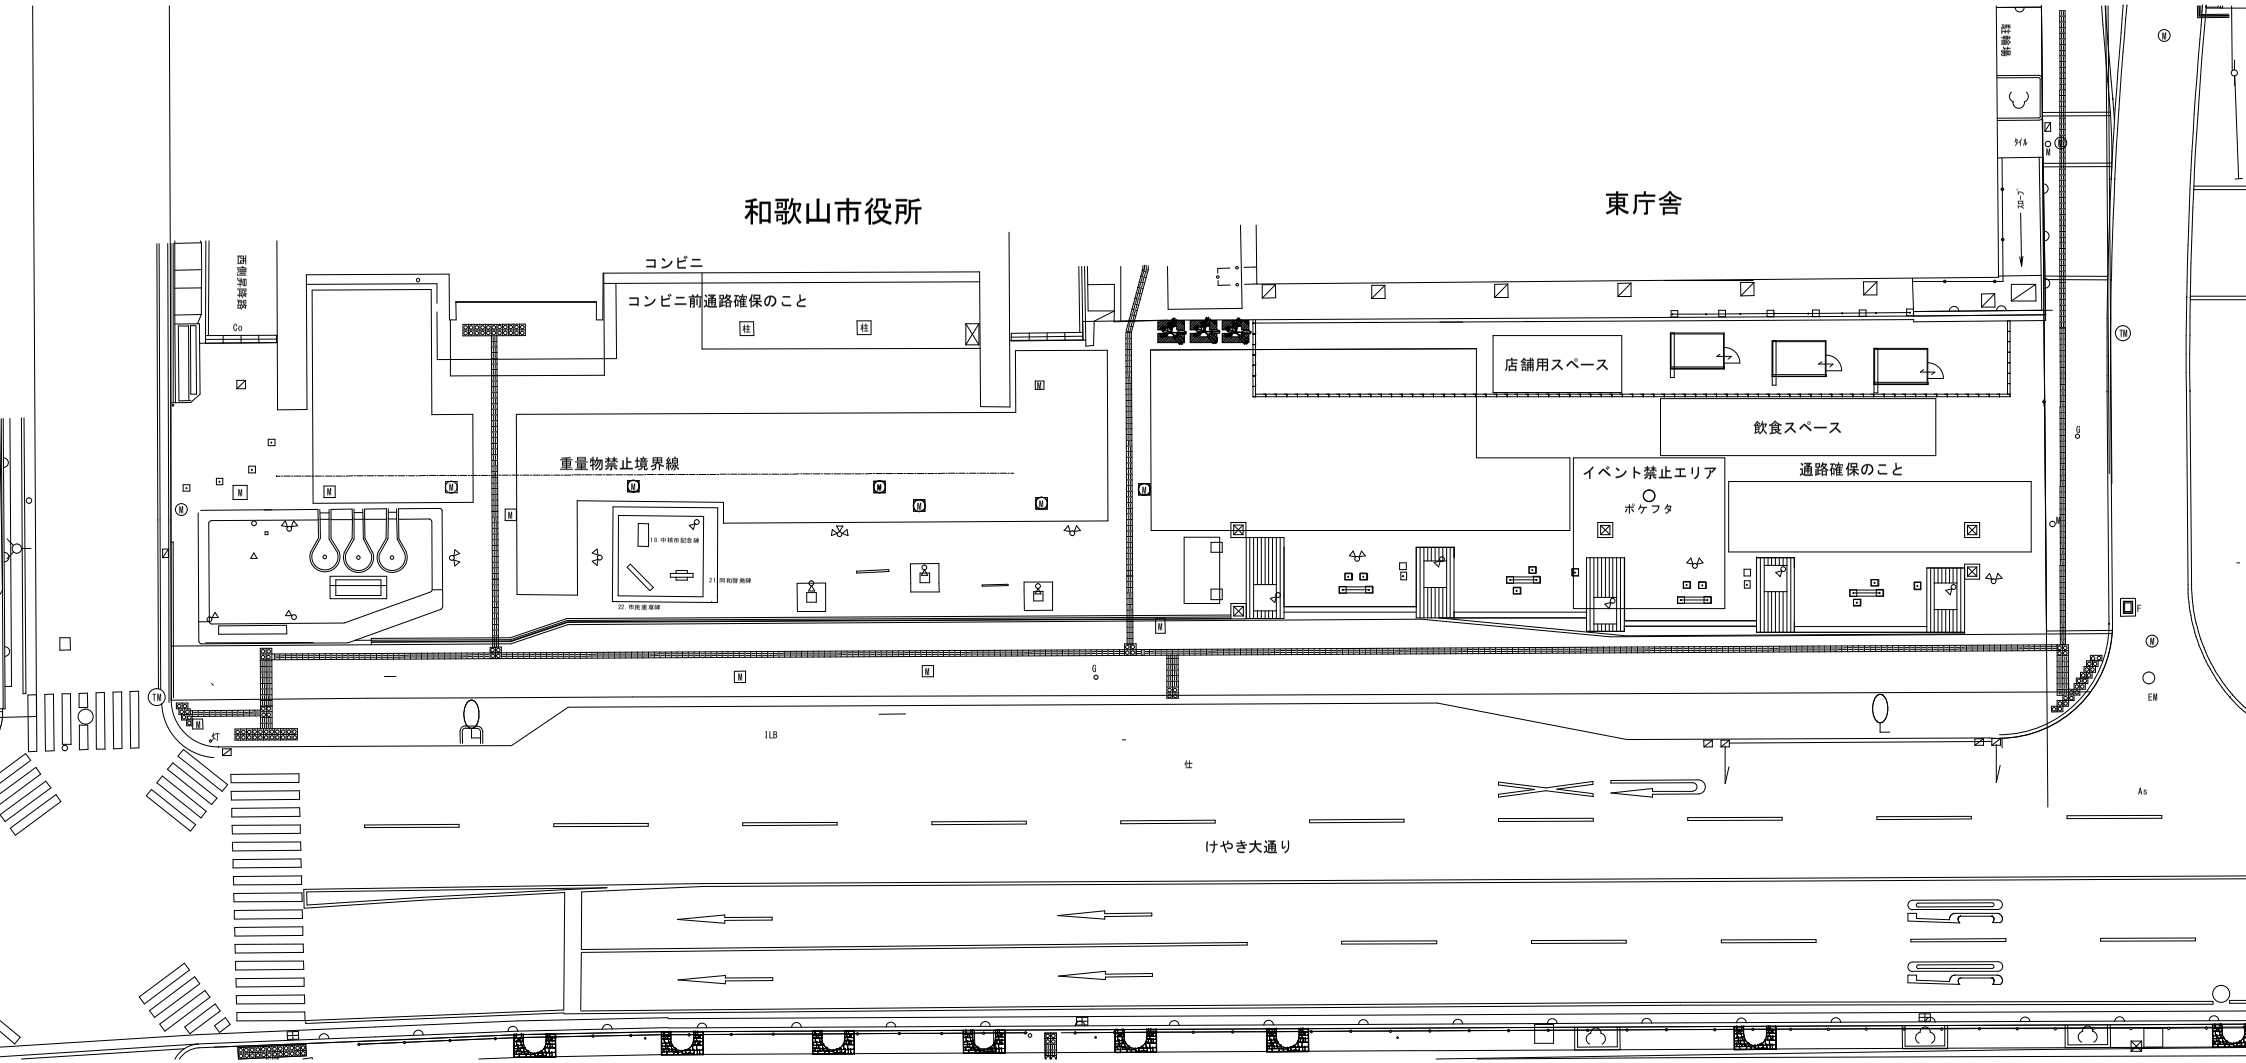


※　重量物禁止境界線より建物側　地下空間あるため２ｔ車程度まで